

"DOMOWE KLIMATY" Jarosław Charkiewicz

15-427 Białystok ul.Lipowa 6

tel/fax (85) 7436846

www.domoweklimaty.pl

projekty@domoweklimaty.pl

Bagatela IV G
rzut parteru

OZNACZENIE	FUNKCJA	POW. UŻYTK.	POSADZKA
1.1	Przedsiónek	6.31 m ²	terakota
1.2	Kl. schod.	2.25 m ²	terakota
1.3	Hol	12.51 m ²	terakota
1.4	Kuchnia	10.33 m ²	terakota
1.5	Spiżarnia	3.01 m ²	terakota
1.6	Salon, jadalnia	31.30 m ²	parkiet
1.7	WC	2.00 m ²	terakota
1.8	Garderoba	4.85 m ²	terakota
1.9	Pokój	12.33 m ²	parkiet
1.10	Pokój	11.05 m ²	parkiet
1.11	Łazienka	6.61 m ²	terakota
1.12	Pokój	10.13 m ²	parkiet
1.13	Kotłownia	6.82 m ²	terakota
	RAZEM	119.50 m ²	
1.14	Garaż	22.29 m ²	gres
	SUMA POW.	141.79 m ²	

"DOMOWE KLIMATY" Jarosław Charkiewicz


15-427 Białystok ul.Lipowa 6

tel/fax (85) 7436846

www.domoweklimaty.pl

projekty@domoweklimaty.pl

Bagatela IV G
rzut strychu

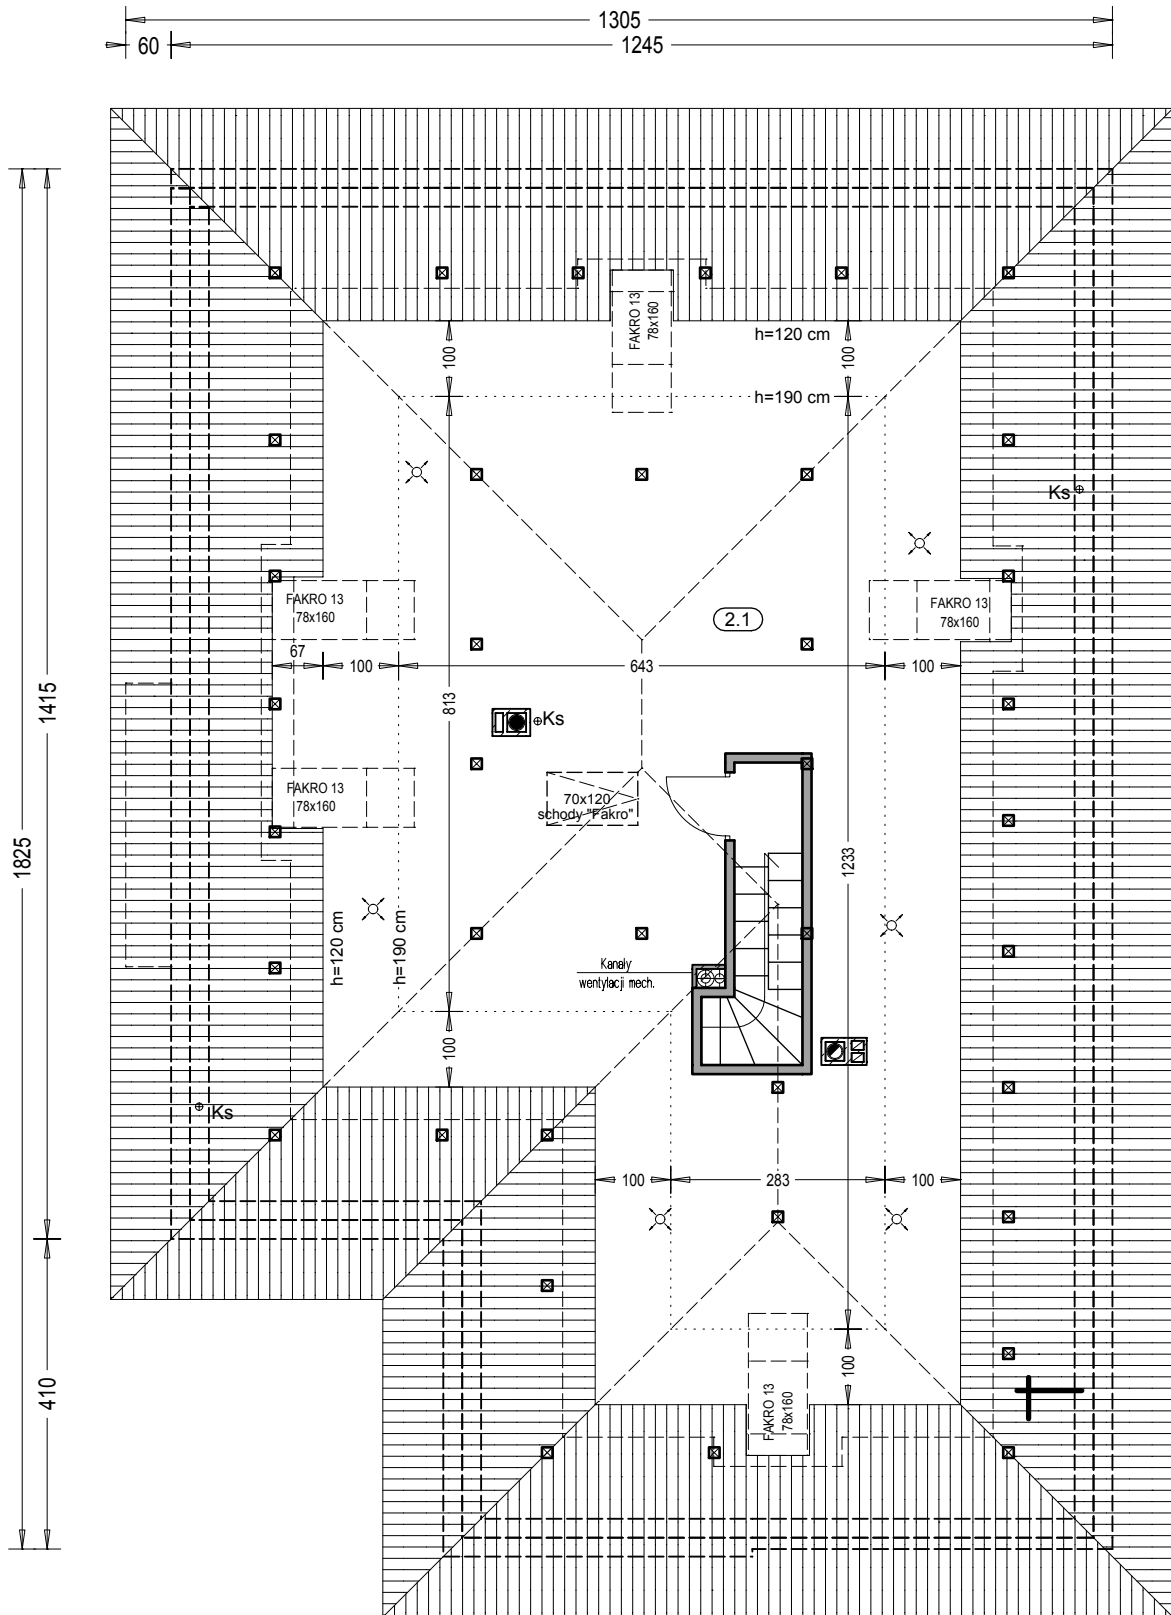

OZNACZENIE	FUNKCJA	POW. UŻYTK.	POW. PODŁÓG	POSADZKA
2.1	Strych	58.85 m ²	107.99 m ²	wykl. dyw.

"DOMOWE KLIMATY" Jarosław Charkiewicz

15-427 Białystok ul.Lipowa 6

tel/fax (85) 7436846


www.domoweklimaty.pl

projekty@domoweklimaty.pl


Bagatela IV G
Elewacje




ELEWACJA FRONTOWA

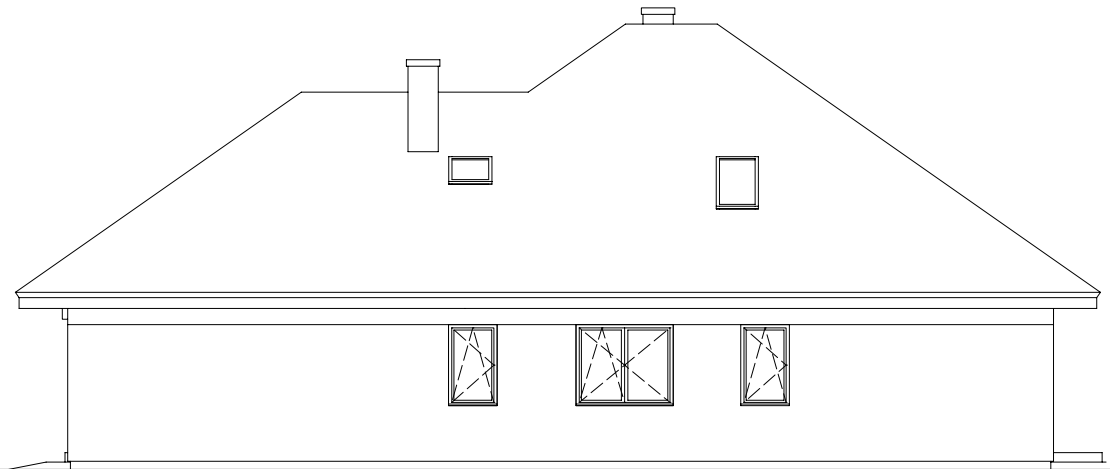

ELEWACJA BOCZNA PRAWA

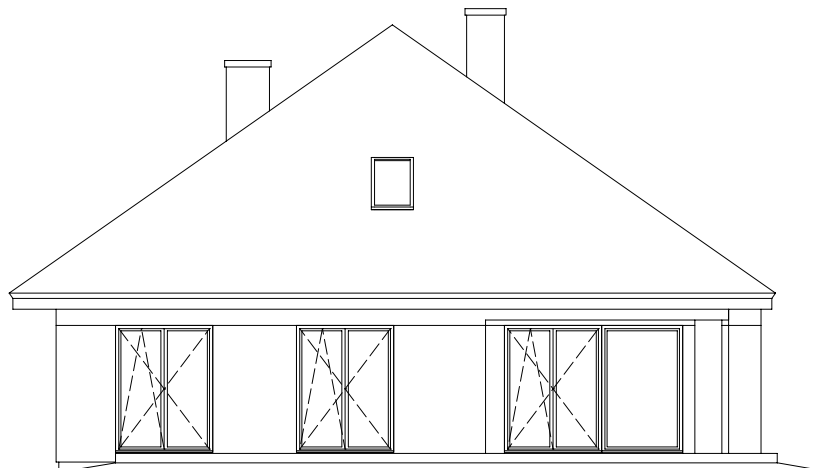

ELEWACJA OGRODOWA

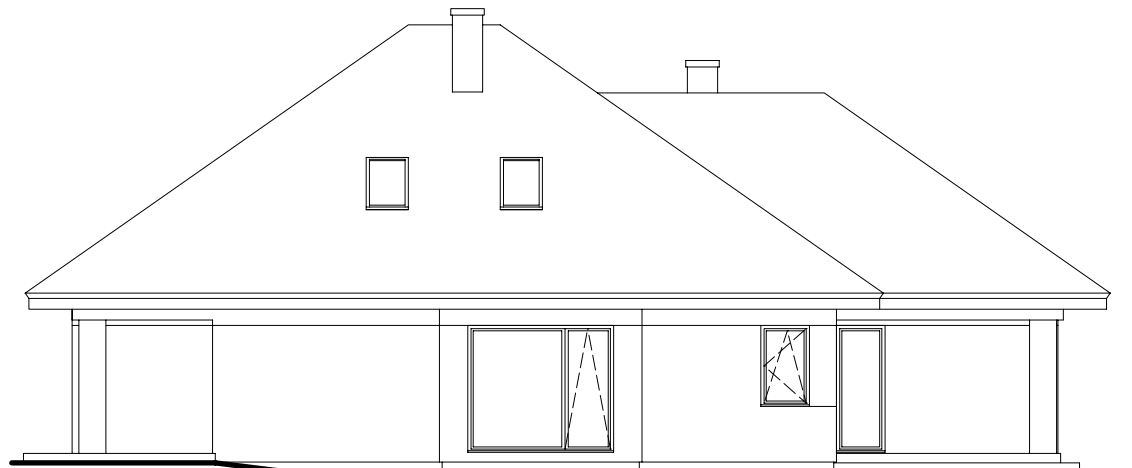

ELEWACJA BOCZNA LEWA

"DOMOWE KLIMATY" Jarosław Charkiewicz

15-427 Białystok ul.Lipowa 6

tel/fax 85 7436846

www.domoweklimaty.pl

projekty@domoweklimaty.pl

Budynek mieszkalny, jednorodzinny - "Bagatela IV G". Obrys 1:500

