

"DOMOWE KLIMATY" Jarosław Charkiewicz

15-427 Białystok ul.Lipowa 6

tel/fax 85 743 68 46


www.domoweklimaty.pl

projekty@domoweklimaty.pl


Bagatela IV G2
Elewacje




ELEWACJA FRONTOWA

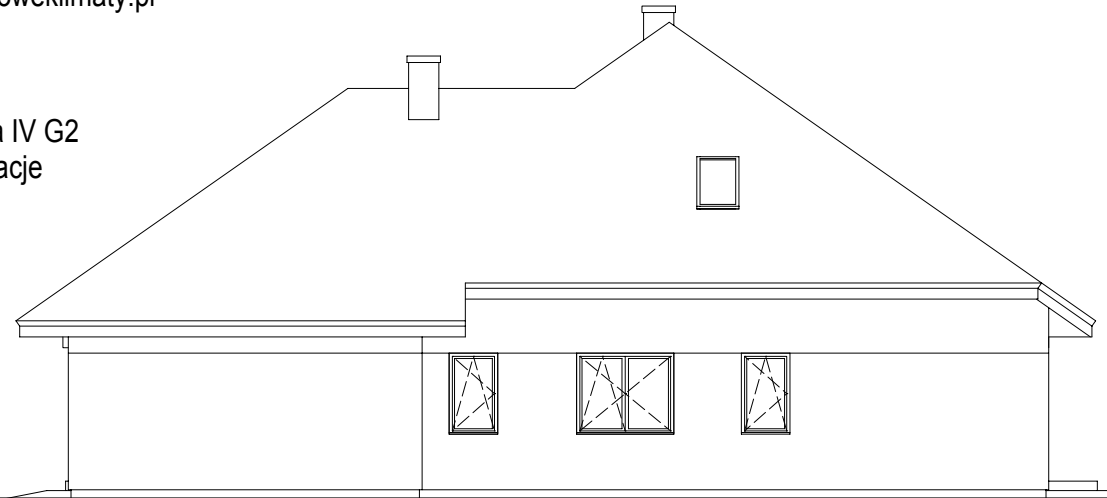

ELEWACJA BOCZNA PRAWA

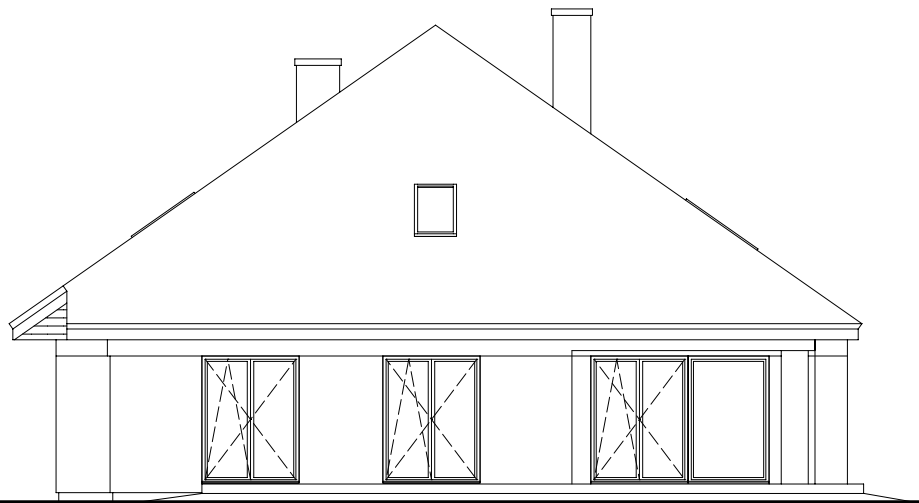

ELEWACJA OGRODOWA

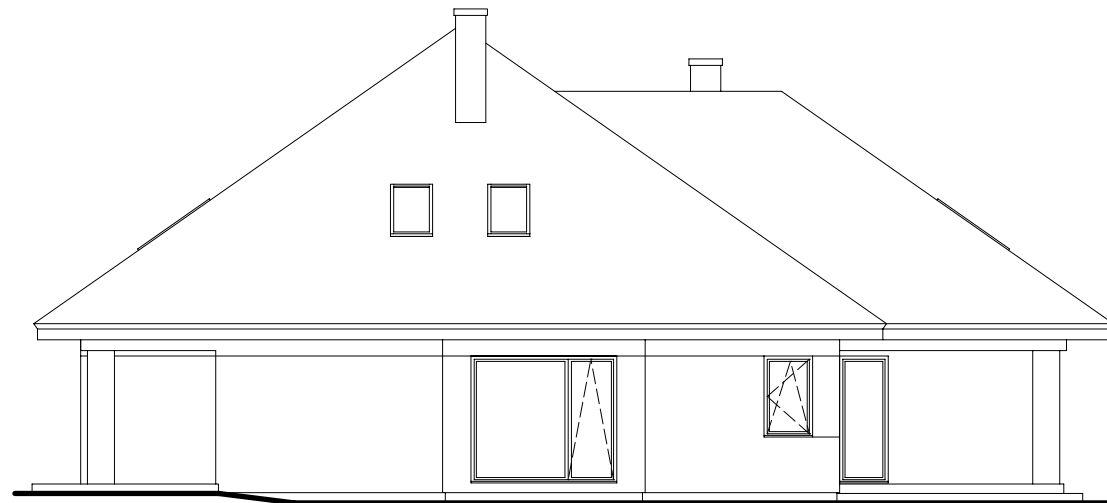

ELEWACJA BOCZNA LEWA

"DOMOWE KLIMATY" Jarosław Charkiewicz


15-427 Białystok ul.Lipowa 6

tel/fax 85 743 68 46

www.domoweklimaty.pl

projekty@domoweklimaty.pl

Bagatela IV G2
rzut parteru

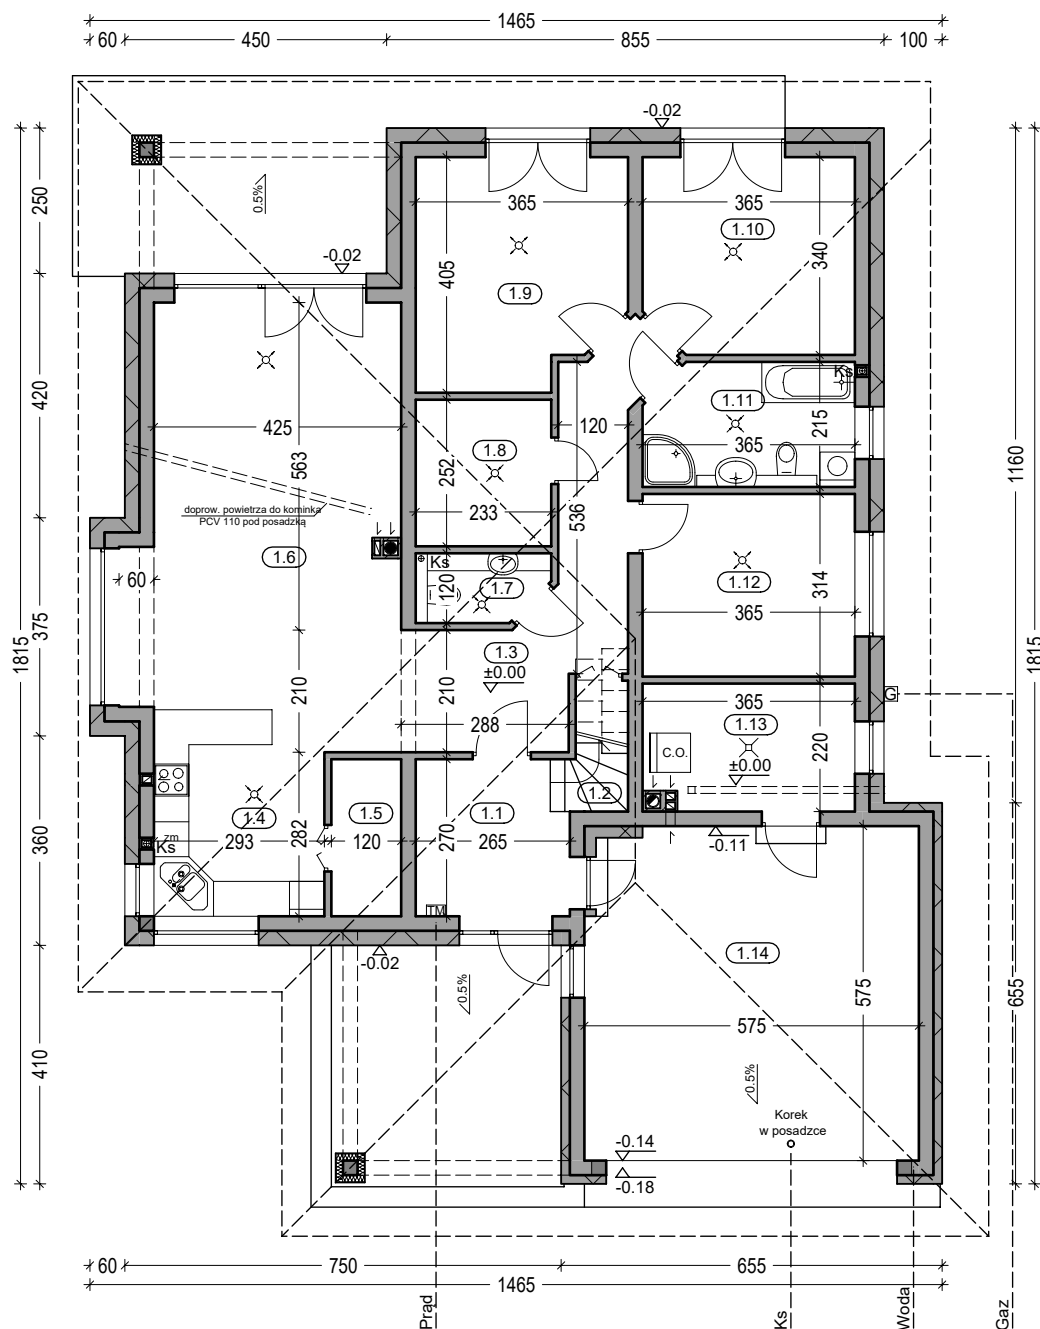

Zestawienie powierzchni parteru			
OZNACZENIE	FUNKCJA	POW. UŻYTK.	POSADZKA
1.1	Przedsiónek	6.57 m ²	terrakota
1.2	Kl. schod.	2.24 m ²	terrakota
1.3	Hol	13.12 m ²	terrakota
1.4	Kuchnia	10.33 m ²	terrakota
1.5	Spizarnia	3.01 m ²	terrakota
1.6	Salon, jadalnia	31.30 m ²	parkiet
1.7	WC	2.34 m ²	terrakota
1.8	Garderoba	5.58 m ²	terrakota
1.9	Pokój	13.20 m ²	parkiet
1.10	Pokój	11.72 m ²	parkiet
1.11	Łazienka	7.24 m ²	terrakota
1.12	Pokój	11.06 m ²	parkiet
1.13	Kotłownia	7.47 m ²	terrakota
	RAZEM	125.18 m ²	
1.14	Garaż	31.95 m ²	gres
	SUMA POW.	157.13 m ²	

"DOMOWE KLIMATY" Jarosław Charkiewicz

15-427 Białystok ul.Lipowa 6


tel/fax 85 743 68 46

www.domoweklimaty.pl

projekty@domoweklimaty.pl

Bagatela IV G2


Strych

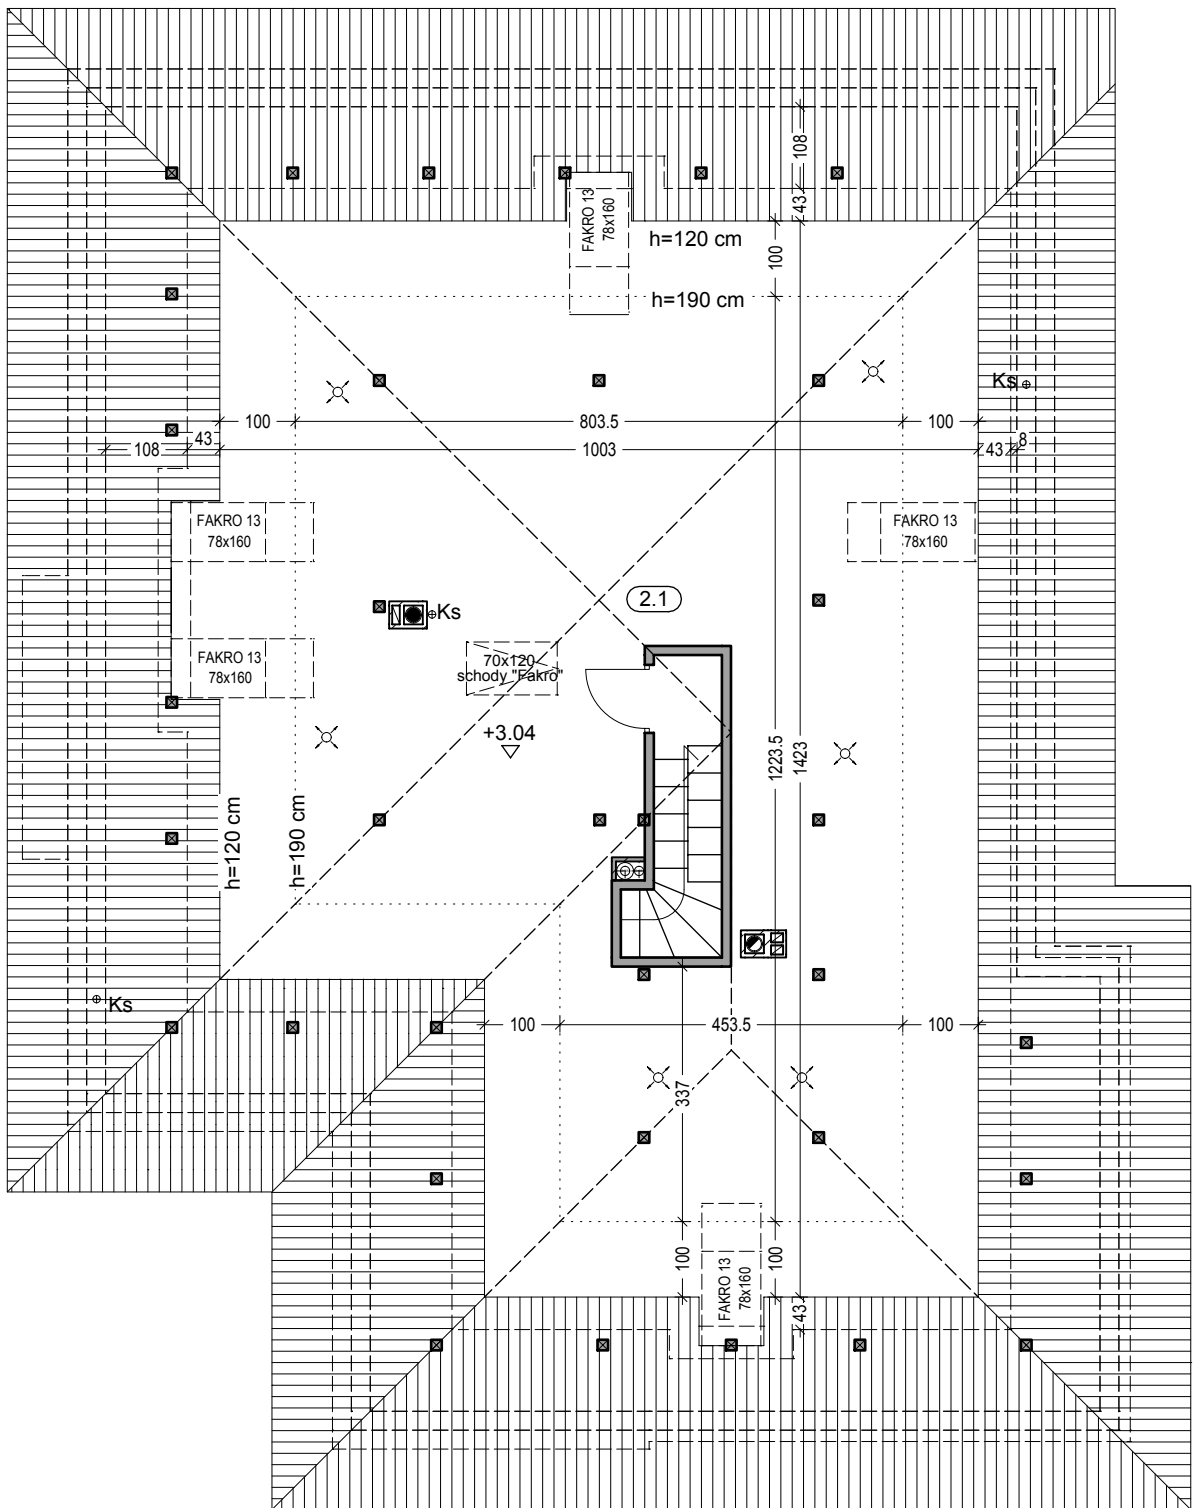

OZNACZENIE	FUNKCJA	POW. UŻYTK.	POW. PODŁÓG	POSADZKA
2.1	Strych	78.01 m ²	124.22 m ²	wykł. dyw.

Bagatela IV G2
przekrój pionowy

"DOMOWE KLIMATY" Jarosław Charkiewicz
15-427 Białystok ul.Lipowa 6
tel/fax 85 743 68 46
www.domoweklimaty.pl
projekty@domoweklimaty.pl

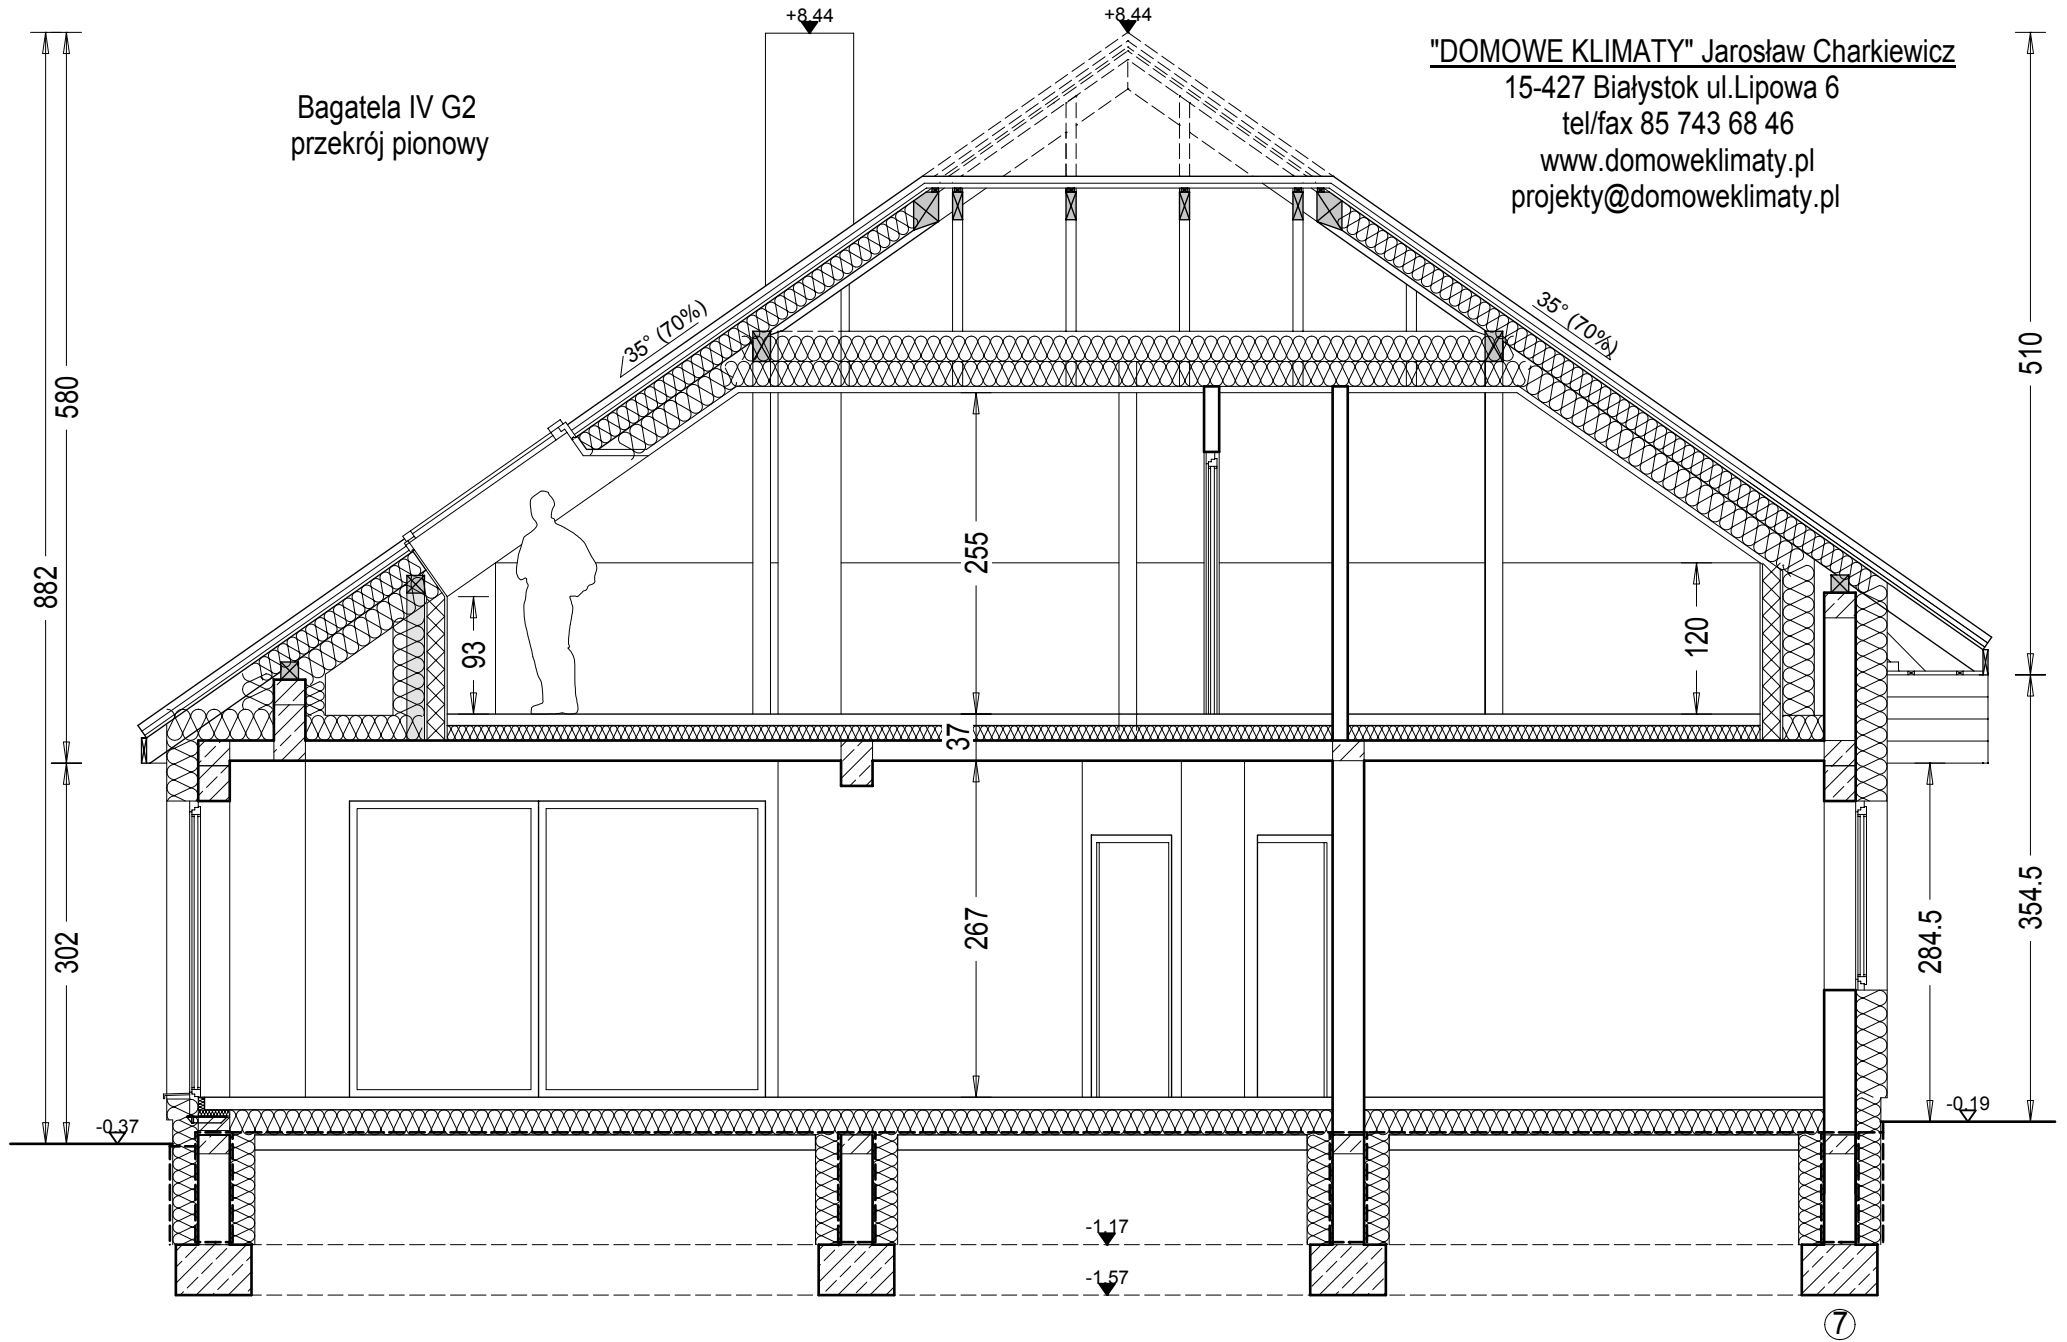

"DOMOWE KLIMATY" Jarosław Charkiewicz

15-427 Białystok ul.Lipowa 6

tel/fax 85 743 68 46

www.domoweklimaty.pl

projekty@domoweklimaty.pl

Budynek mieszkalny, jednorodzinny - "BAGATELA IV G2". Obrys 1:500

