

Bagatela IV S G2
elewacje

"DOMOWE KLIMATY" Jarosław Charkiewicz

15-427 Białystok ul.Lipowa 6

tel/fax (85) 743 68 46

www.domoweklimaty.pl


projekty@domoweklimaty.pl

domowe klimaty.pl


arch. Jarosław Charkiewicz




ELEWACJA FRONTOWA

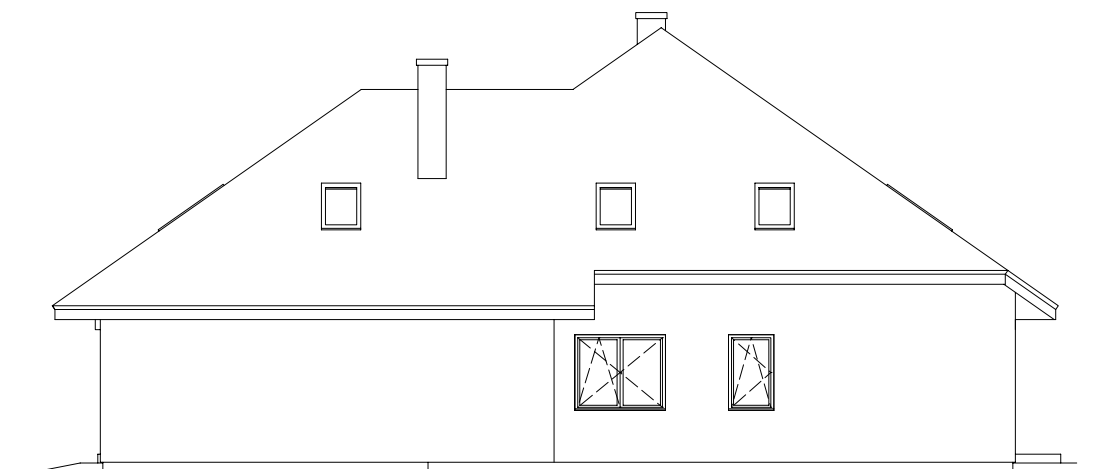


ELEWACJA BOCZNA PRAWA

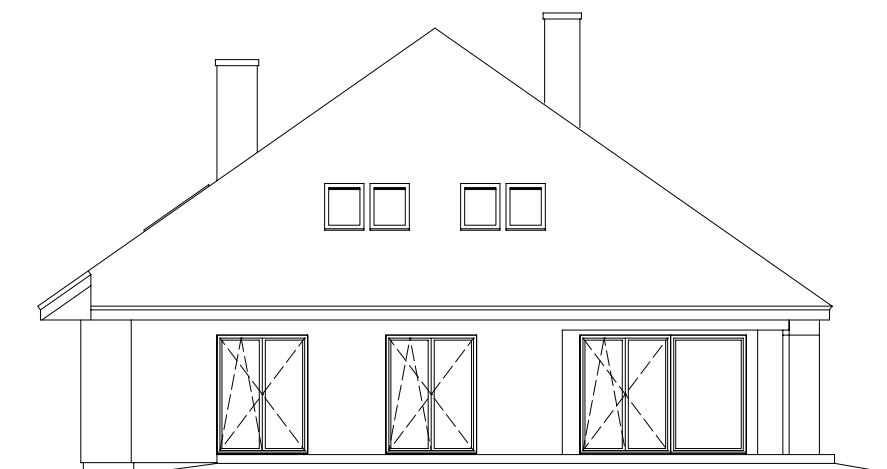

ELEWACJA OGRODOWA

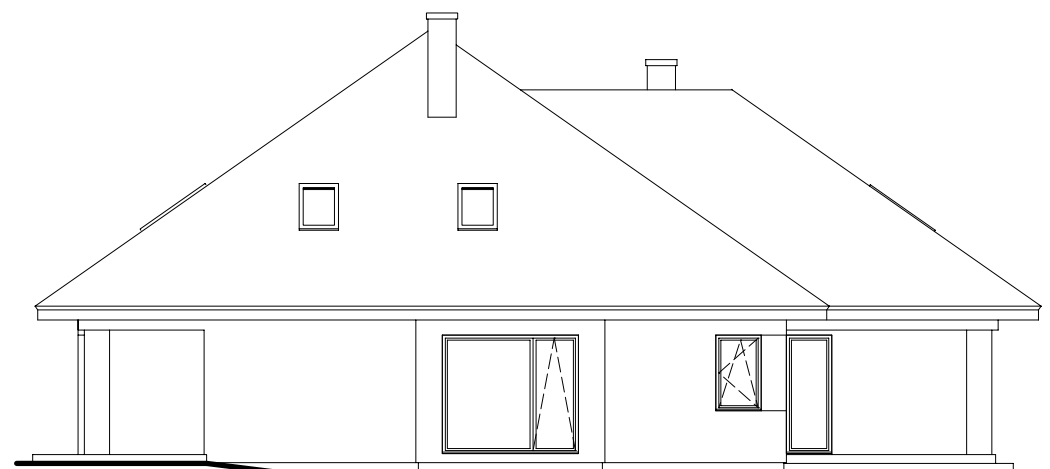

ELEWACJA BOCZNA LEWA

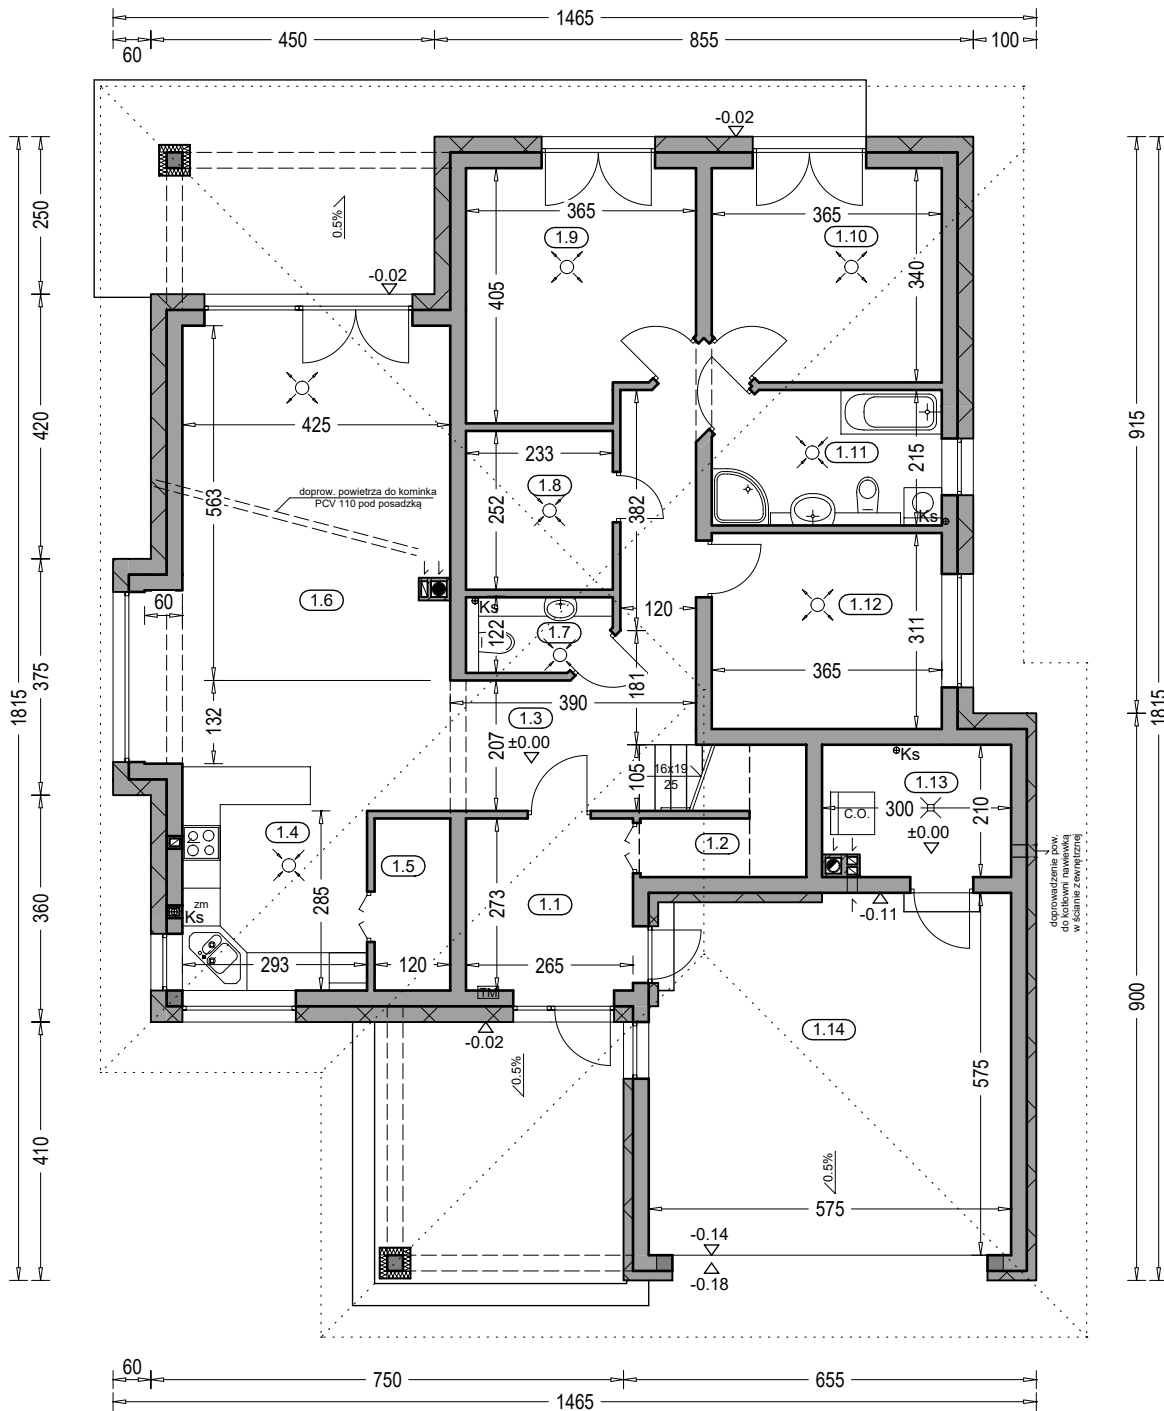


"DOMOWE KLIMATY" Jarosław Charkiewicz
 15-427 Białystok ul.Lipowa 6
 tel/fax (85) 743 68 46
 www.domoweklimaty.pl
 projekty@domoweklimaty.pl

Bagatela IV S G2
rzut parteru



Zestawienie powierzchni parteru			
OZNACZENIE	FUNKCJA	POW. UŻYTK.	POSADZKA
1.1	Przedsiónek	6.92 m ²	terrakota
1.2	Kl. schod.	5.09 m ²	terrakota
1.3	Hol	13.52 m ²	terrakota
1.4	Kuchnia	10.33 m ²	terrakota
1.5	Spizarnia	3.04 m ²	terrakota
1.6	Salon, jadalnia	31.27 m ²	parkiet
1.7	WC	2.34 m ²	terrakota
1.8	Garderoba	5.58 m ²	terrakota
1.9	Pokój	13.20 m ²	parkiet
1.10	Pokój	11.72 m ²	parkiet
1.11	Łazienka	7.24 m ²	terrakota
1.12	Pokój	10.95 m ²	parkiet
1.13	Kotłownia	5.78 m ²	terrakota
RAZEM		126.98 m ²	
1.14	Garaż	31.85 m ²	pos. betonowa
SUMA POW.		158.83 m ²	
			(w tym tarasy)
Pow. całkowita parteru:		225.62 m ²	19.51 m ²
Pow. zabudowy:		206.11 m ²	
Kubatura parteru:		626.57 m ³	

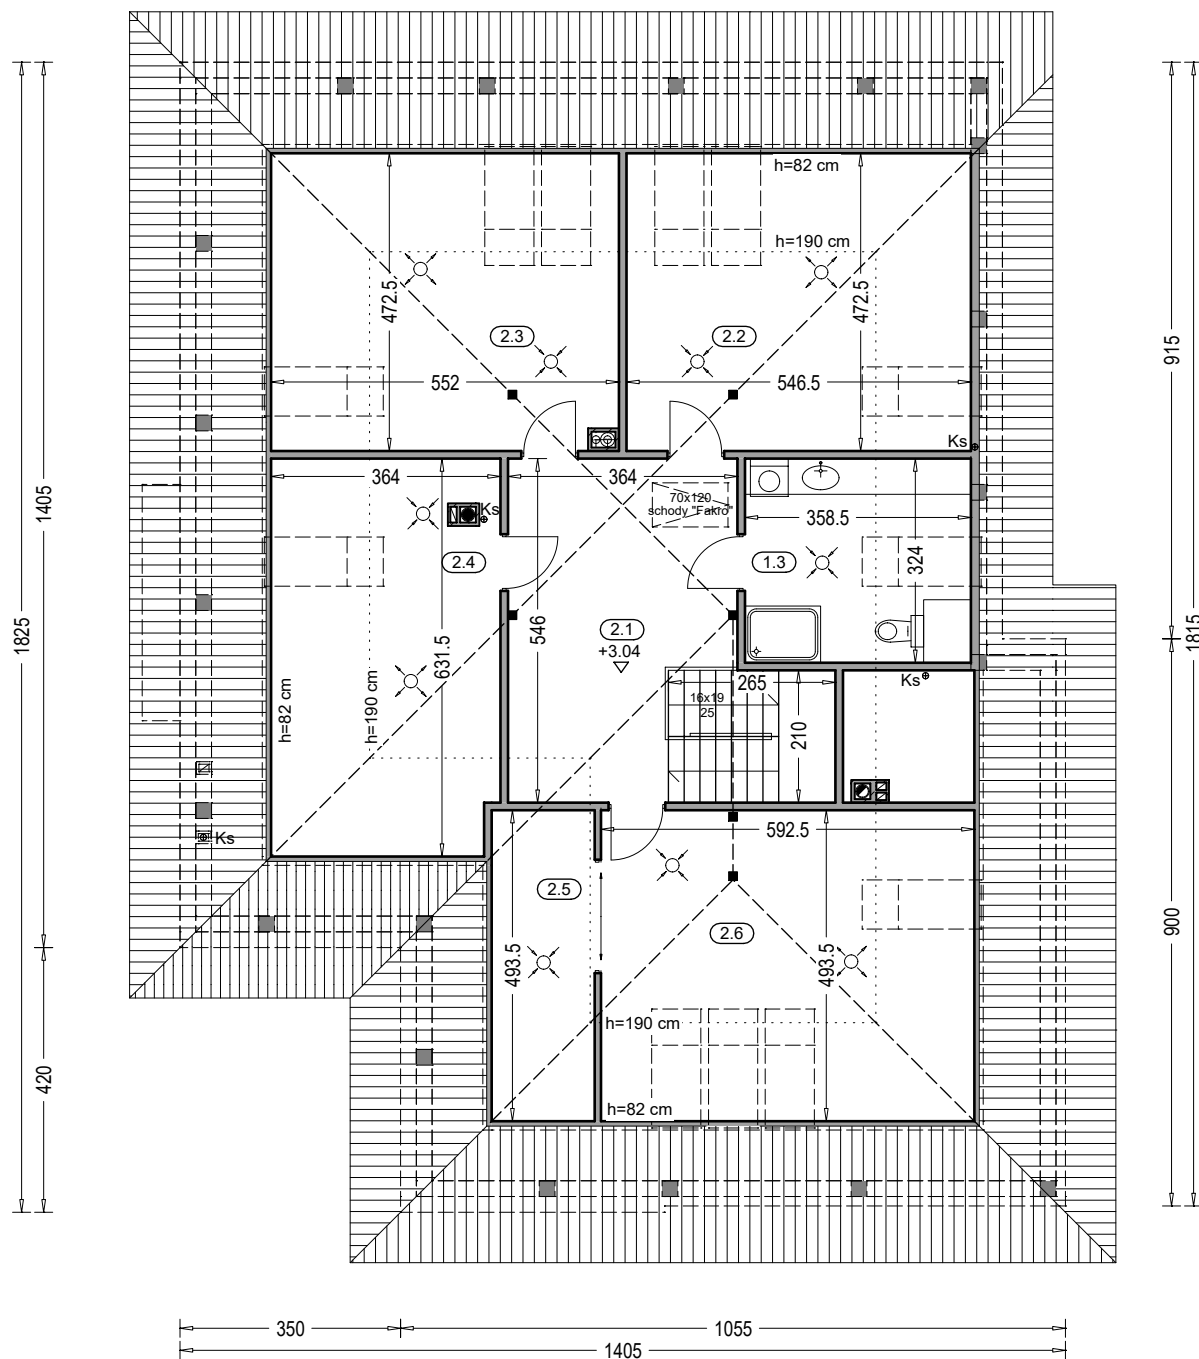

"DOMOWE KLIMATY" Jarosław Charkiewicz

15-427 Białystok ul.Lipowa 6

tel/fax (85) 743 68 46

www.domoweklimaty.pl

projekty@domoweklimaty.pl

Bagatela IV S G2

rzut strychu


domowe klimaty.pl

arch. Jarosław Charkiewicz

Zestawienie powierzchni strychu				
OZNACZENIE	FUNKCJA	POW. UŻYTK.	POW. PODŁÓG	POSADZKA
2.1	Strych	17.13 m ²	17.13 m ²	wykl. dyw.
2.2	Strych	12.30 m ²	25.21 m ²	wykl. dyw.
2.3	Strych	12.15 m ²	25.32 m ²	wykl. dyw.
2.4	Strych	9.67 m ²	22.17 m ²	wykl. dyw.
2.5	Strych	0.24 m ²	7.82 m ²	wykl. dyw.
2.6	Strych	14.71 m ²	28.59 m ²	wykl. dyw.
2.7	Strych	6.51 m ²	11.21 m ²	terakota
	SUMA	72.71 m ²	137.45 m ²	

Bagatela IV S G2
przekrój pionowy

"DOMOWE KLIMATY" Jarosław Charkiewicz
15-427 Białystok ul. Lipowa 6
tel/fax (85) 743 68 46
www.domoweklimaty.pl
projekty@domoweklimaty.pl

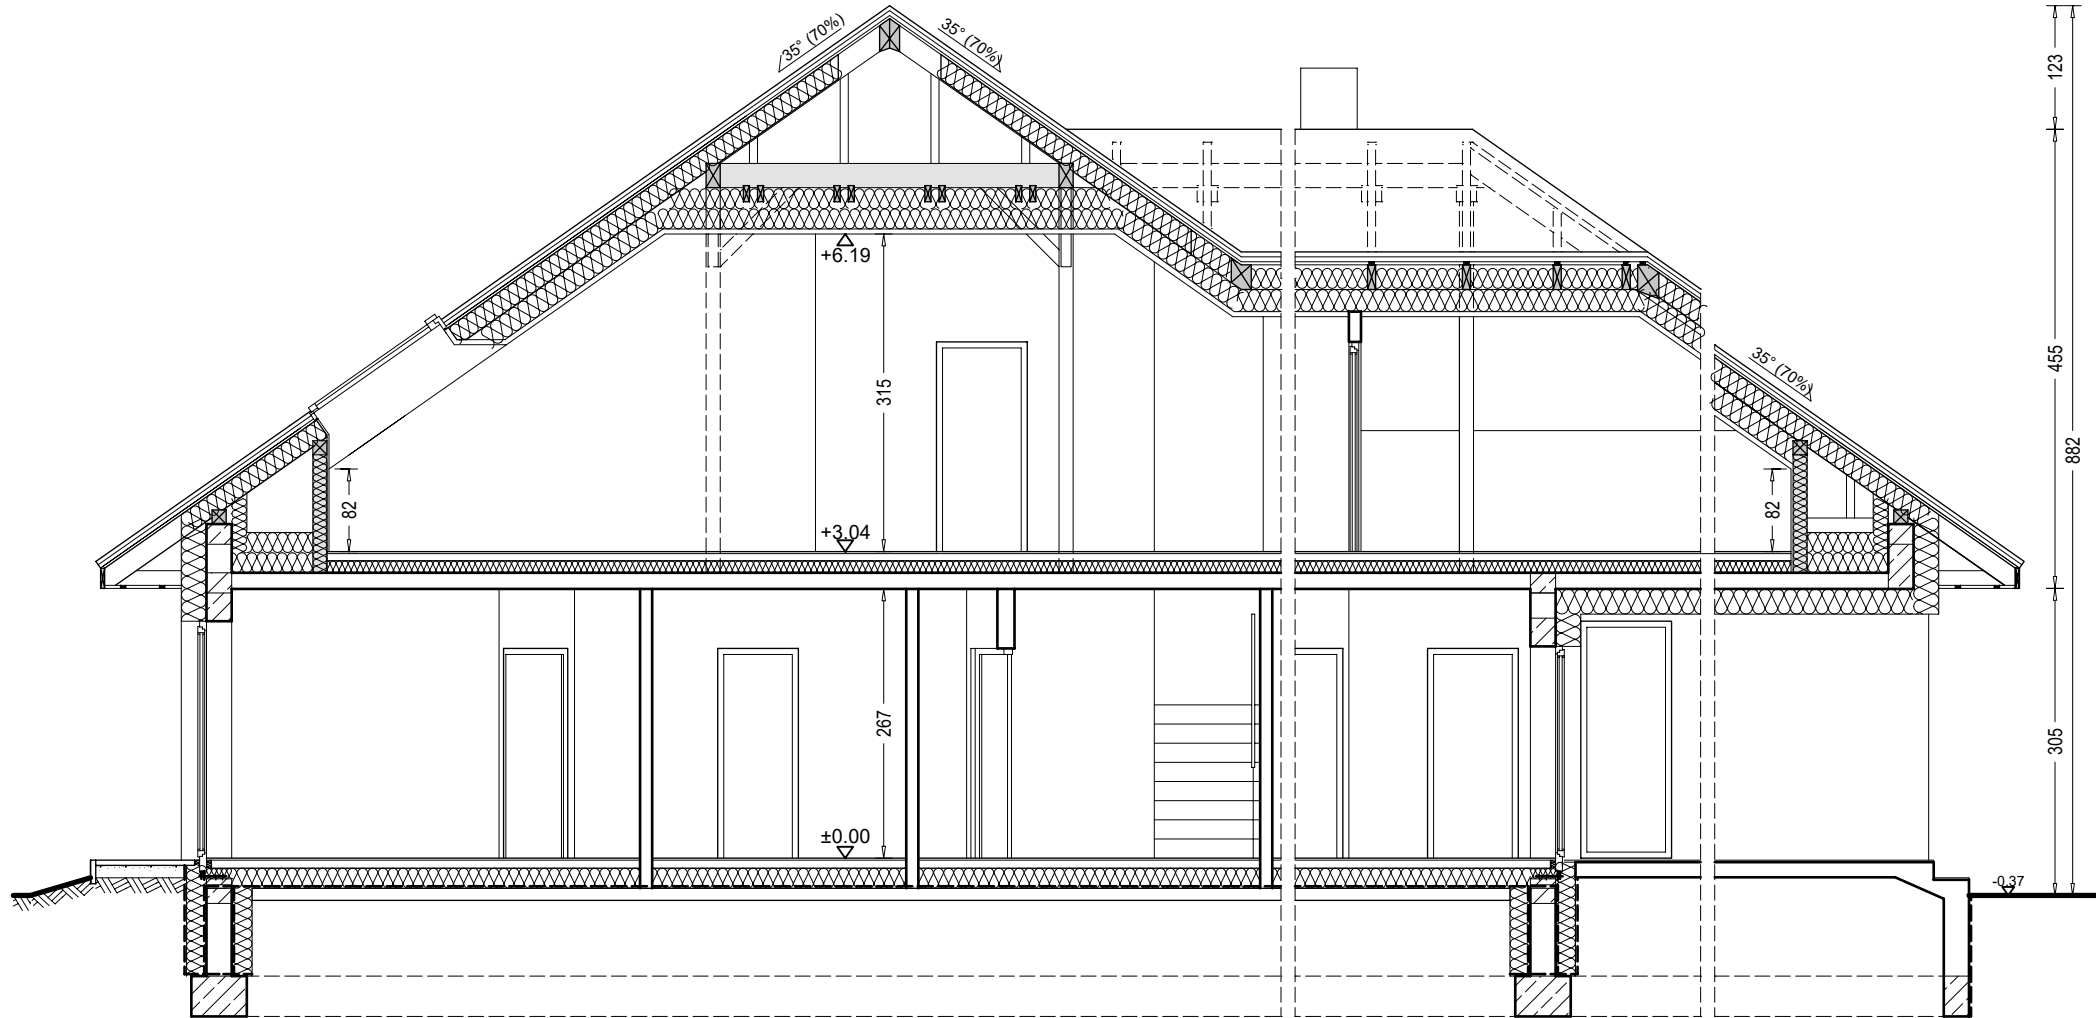

"DOMOWE KLIMATY" Jarosław Charkiewicz

15-427 Białystok ul.Lipowa 6

tel/fax 85 743 68 46

www.domoweklimaty.pl

projekty@domoweklimaty.pl

Budynek mieszkalny, jednorodzinny - "BAGATELA IV S G2". Obrys 1:500

