


BAGATELA V S G2
parter

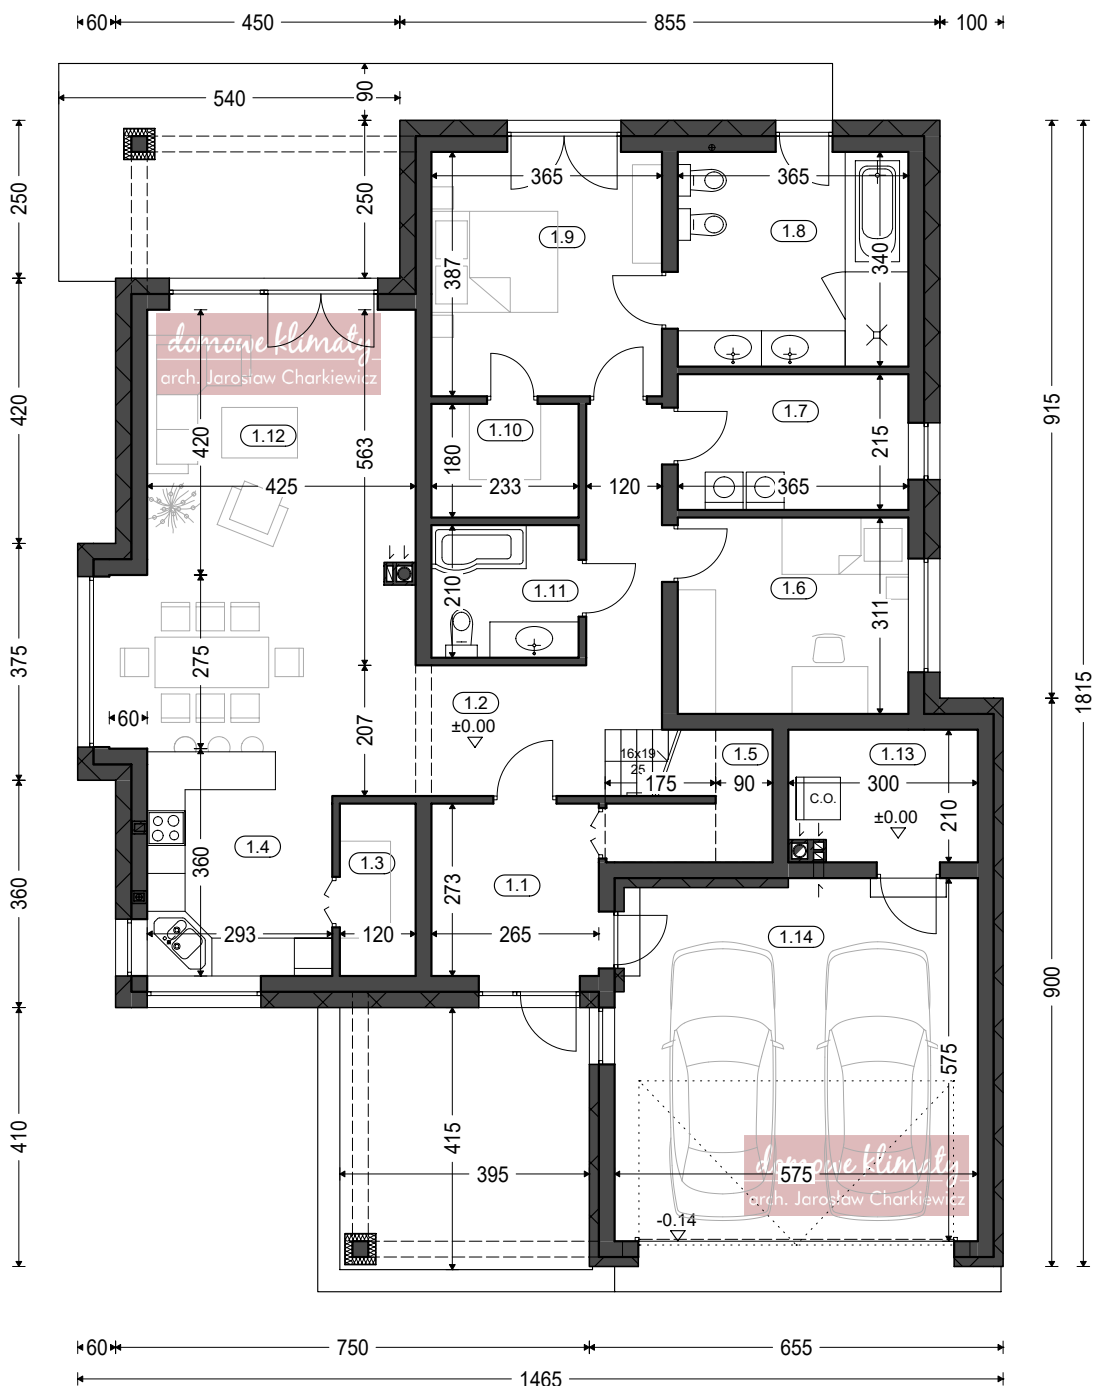


Zestawienie powierzchni parteru

| OZNACZENIE | FUNKCJA | POW. UŻYTK. | POSADZKA |
|------------|-----------------|-----------------------|---------------|
| 1.1 | Przedśionek | 6.92 m ² | terrakota |
| 1.2 | Hol | 11.70 m ² | terrakota |
| 1.3 | Spizarnia | 3.04 m ² | terrakota |
| 1.4 | Kuchnia | 10.33 m ² | terrakota |
| 1.5 | Kl. schod. | 5.09 m ² | terrakota |
| 1.6 | Pokój | 10.95 m ² | parkiet |
| 1.7 | Pom. gosp. | 7.50 m ² | terrakota |
| 1.8 | Łazienka | 11.99 m ² | terrakota |
| 1.9 | Pokój | 13.68 m ² | parkiet |
| 1.10 | Garderoba | 3.95 m ² | parkiet |
| 1.11 | Łazienka | 4.63 m ² | terrakota |
| 1.12 | Salon, jadalnia | 31.26 m ² | parkiet |
| 1.13 | Kotłownia | 5.78 m ² | terrakota |
| | RAZEM | 126.82 m ² | |
| 1.14 | Garaż | 31.85 m ² | pos. betonowa |
| | SUMA POW. | 158.67 m ² | |

(w tym tarasy)


Pow. całkowita parteru: 225.62 m² 19.51 m²
 Pow. zabudowy: 206.11 m²
 Kubatura parteru: 626.57 m³

BAGATELA V S G2
 strych

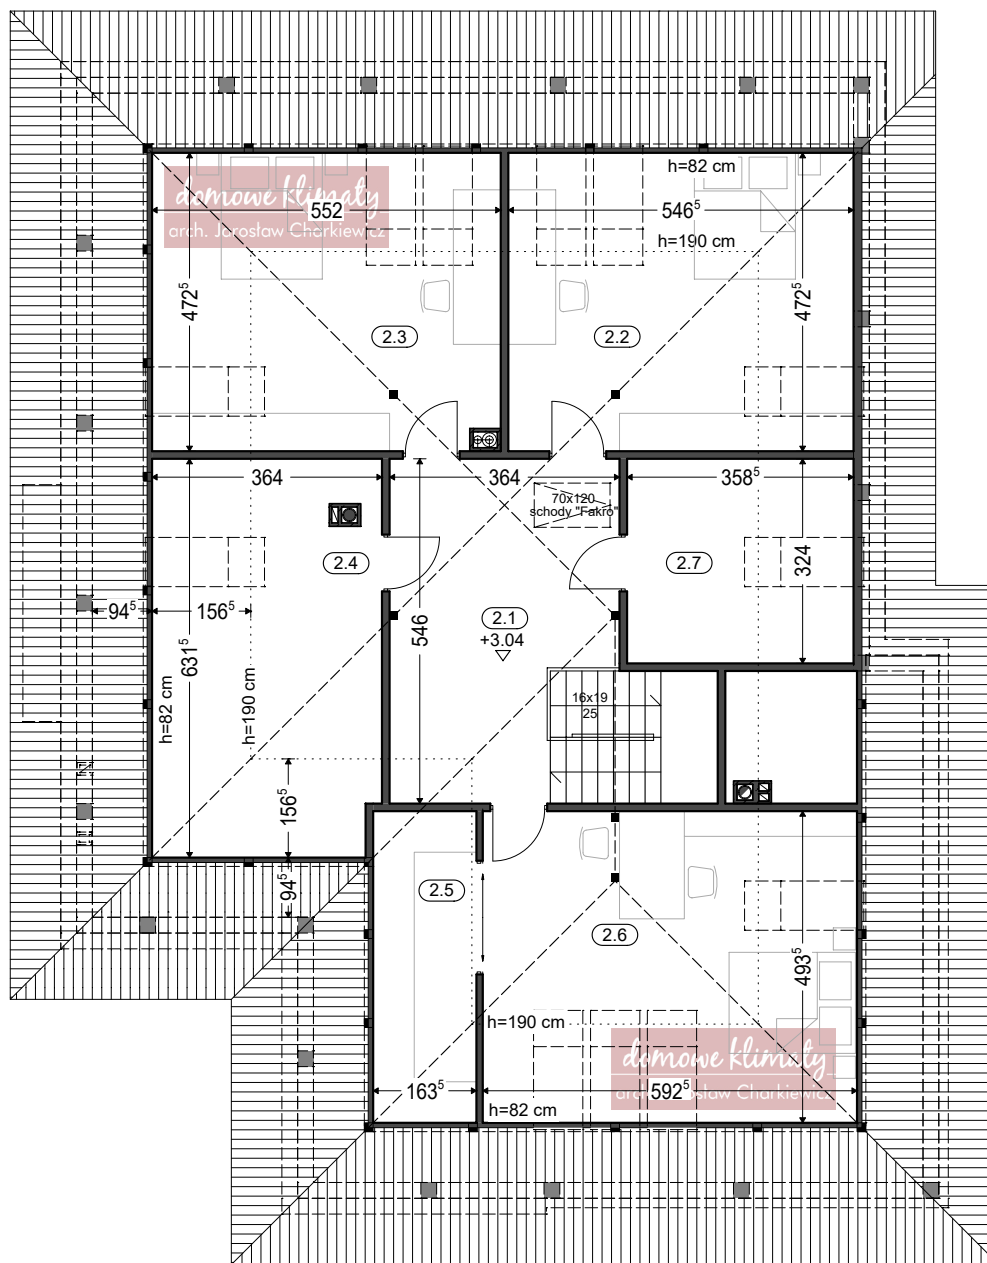


Zestawienie powierzchni strychu

| OZNACZENIE | FUNKCJA | POW. UŻYTK. | POW. PODŁÓG | POSADZKA |
|------------|---------|----------------------|-----------------------|------------|
| 2.1 | Strych | 17.13 m ² | 17.13 m ² | wykl. dyw. |
| 2.2 | Strych | 12.30 m ² | 25.21 m ² | wykl. dyw. |
| 2.3 | Strych | 12.15 m ² | 25.32 m ² | wykl. dyw. |
| 2.4 | Strych | 9.67 m ² | 22.17 m ² | wykl. dyw. |
| 2.5 | Strych | 0.24 m ² | 7.82 m ² | wykl. dyw. |
| 2.6 | Strych | 14.71 m ² | 28.59 m ² | wykl. dyw. |
| 2.7 | Strych | 6.51 m ² | 11.21 m ² | terakota |
| SUMA | | 72.71 m ² | 137.45 m ² | |

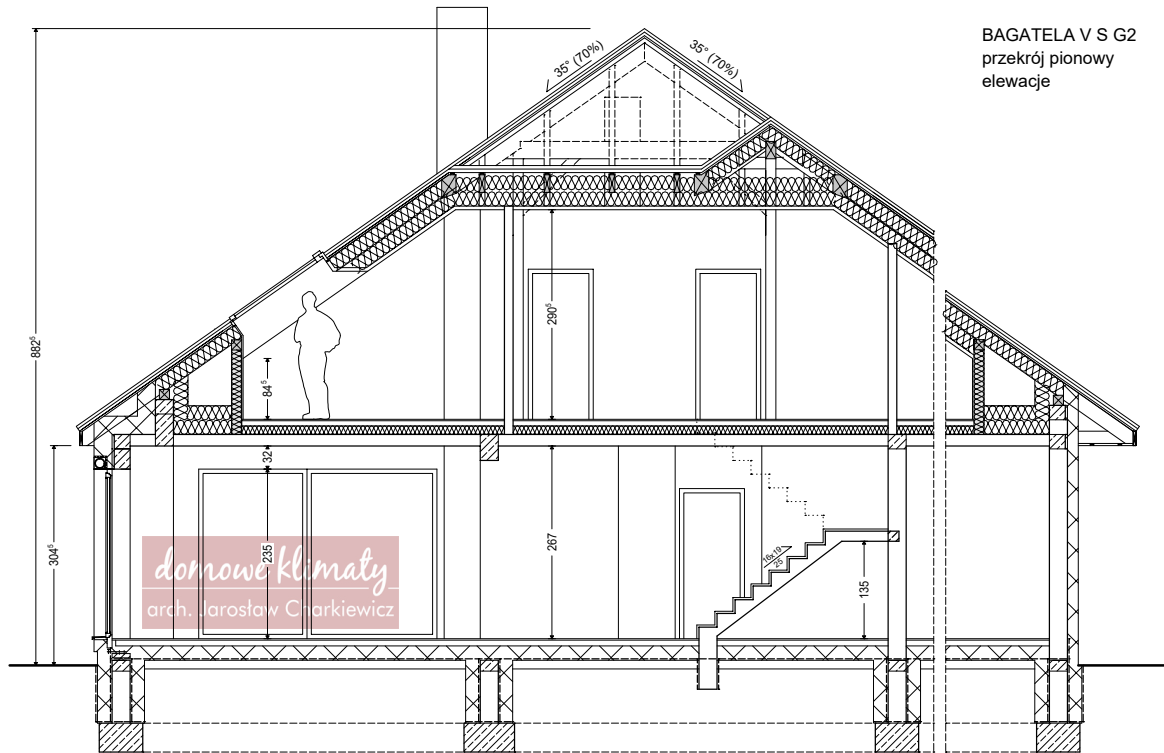

BAGATELA V S G2
przekrój pionowy
elewacje

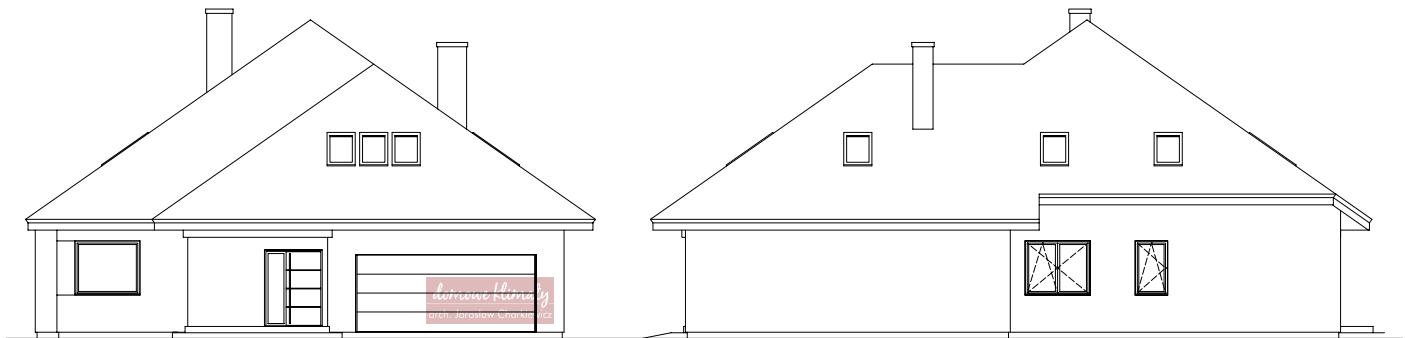

ELEWACJA FRONTOWA


ELEWACJA BOCZNA PRAWA



ELEWACJA OGRODOWA

ELEWACJA BOCZNA LEWA

Budynek mieszkalny, jednorodzinny - "BAGATELA V S G2". Obrys 1:500

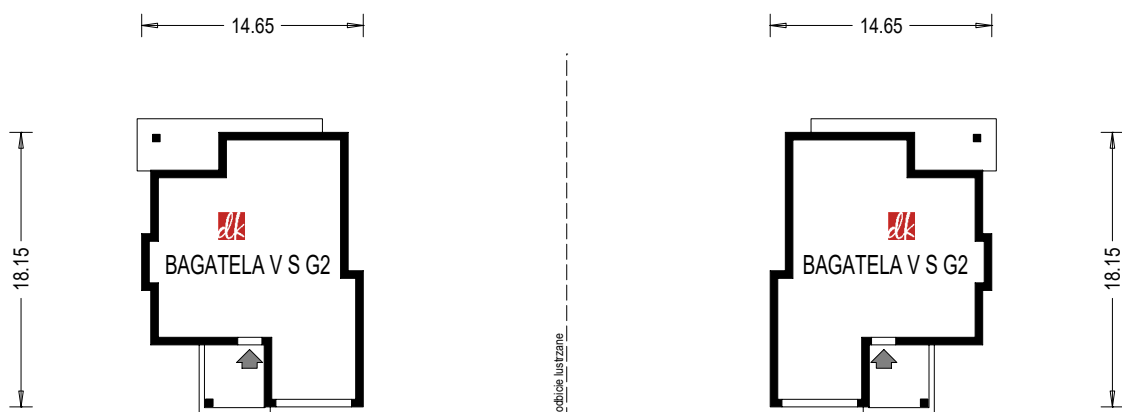

Projekt jest własnością APA J.Charkiewicz i podlega ochronie zgodnie z Ustawą z dnia 4 lutego 1994 r. o prawie autorskim i prawach pokrewnych.

domowe klimaty
arch. Jarosław Charkiewicz

15-427 Białystok ul.Lipowa 6
tel. 85 7436846, kom. 515 770 336
www.domoweklimaty.pl
projekty@domoweklimaty.pl