



Zestawienie powierzchni parteru

OZNACZENIE	FUNKCJA	POW. UŻYTK.	POSADZKA
1.1	Przedsiónek	4.05 m ²	terrakota
1.2	Hall	3.89 m ²	parkiet
1.3	Pokój	10.45 m ²	parkiet
1.4	Pokój	12.21 m ²	parkiet
1.5	Łazienka	4.96 m ²	terrakota
1.6	Salon	20.51 m ²	parkiet
1.7	Kuchnia	6.12 m ²	terrakota
1.8	Spizarnia	1.92 m ²	terrakota
1.9	Kotłownia	5.62 m ²	terrakota
		69.73 m ²	
1.10	Garaż	14.48 m ²	pos.beton.
RAZEM :		84.21 m²	
Pow. całkowita parteru		129.67 m ²	
		(w tym tarasy 13.50 m ²)	
Pow. zabudowy		116.17 m ²	
Kubatura parteru		353.15 m ³	

Zestawienie powierzchni strychu

OZNACZ.	FUNKCJA	P. UŻYTK.	P. POS.	POS.
2.1	Strych	29.00 m ²	51.00 m ²	terrakota
RAZEM :		29.00 m²	51.00 m²	

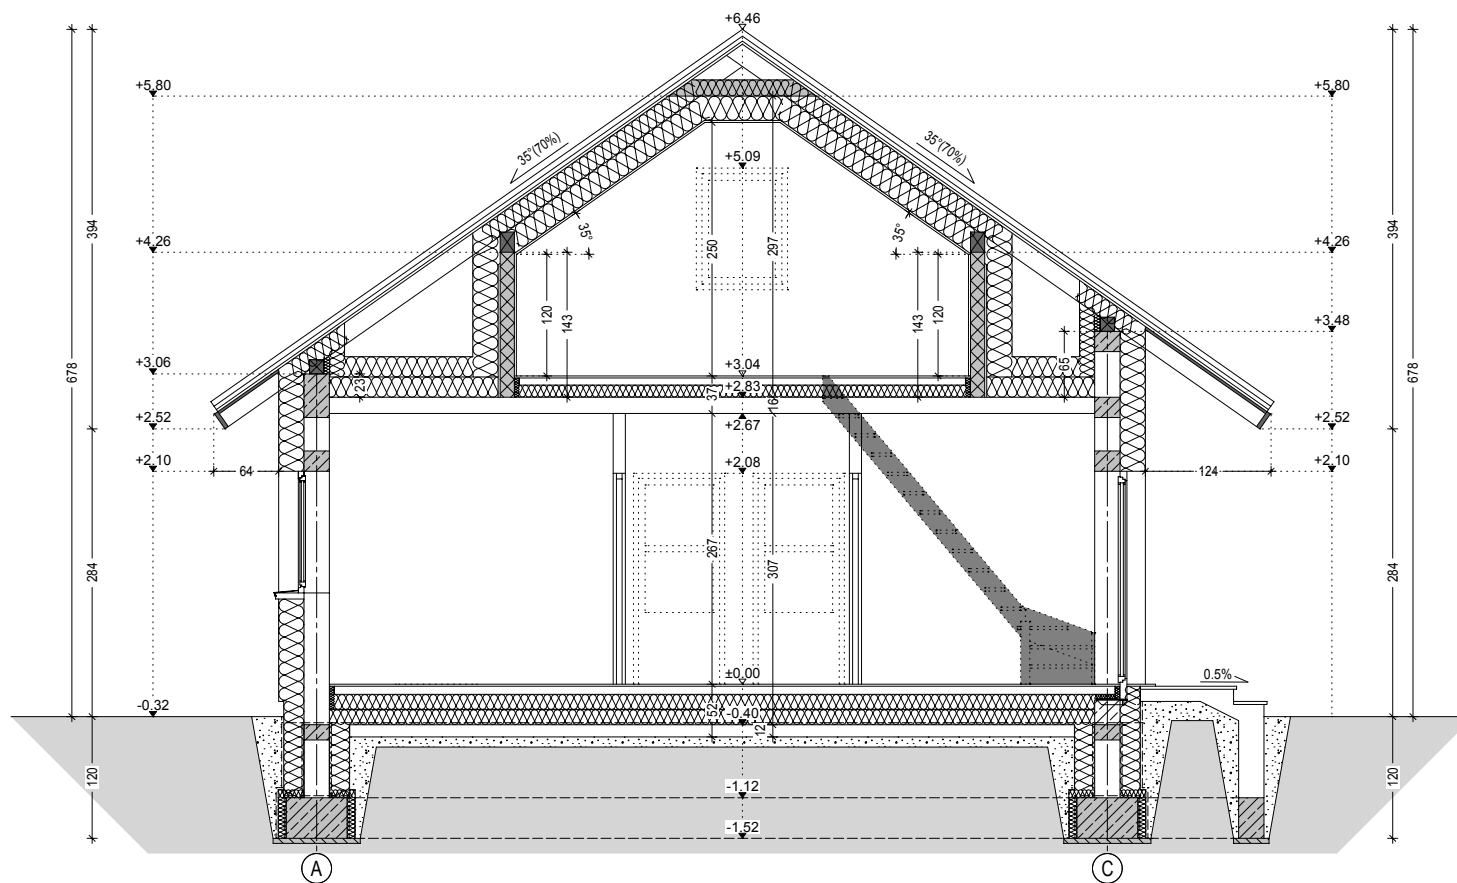


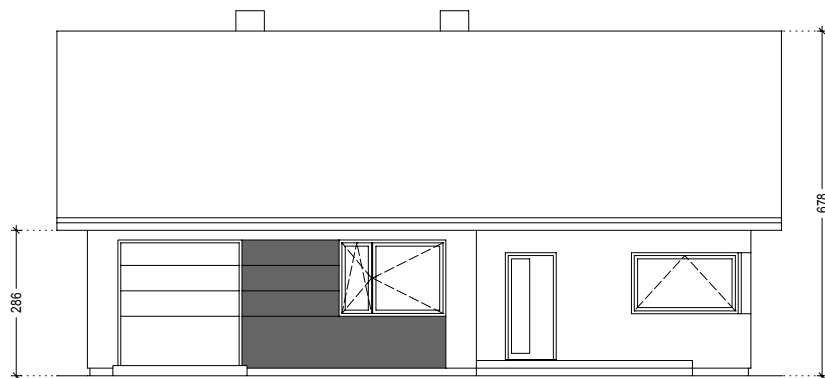


ELEWACJA FRONTOWA



ELEWACJA OGRODOWA

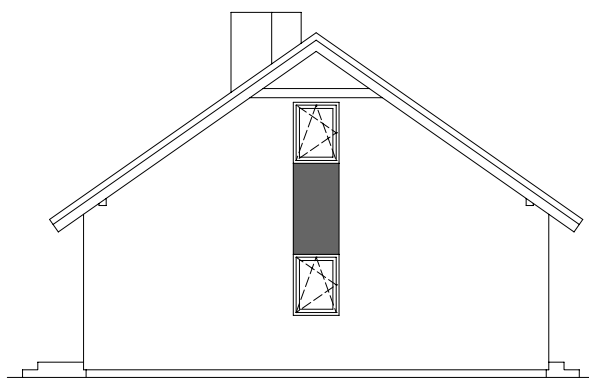

ELEWACJA LEWA

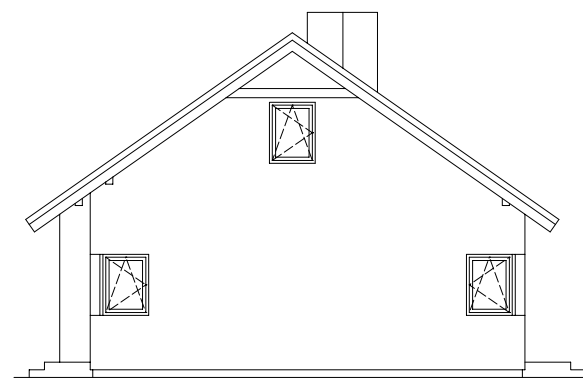

ELEWACJA PRAWA

"DOMOWE KLIMATY" Jarosław Charkiewicz


15-427 Białystok ul.Lipowa 6

tel/fax 0-85 7436846

www.domoweklimaty.pl

projekty@domoweklimaty.pl

Budynek mieszkalny, jednorodzinny - "Beryl". Obrys 1:500

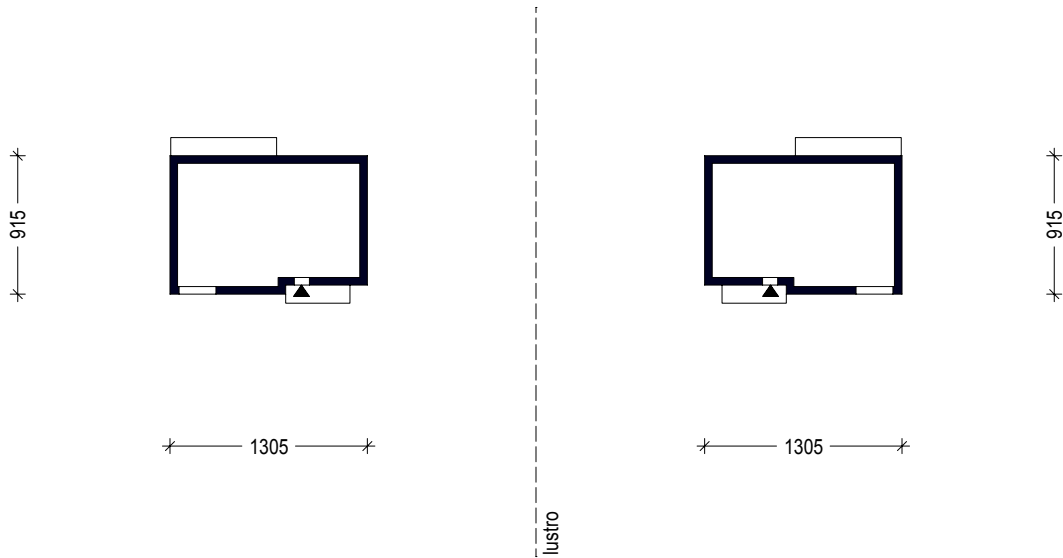

Projekt jest własnością APA J.Charkiewicz i podlega ochronie zgodnie z Ustawą z dnia 4 lutego 1994 r. o prawie autorskim i prawach pokrewnych.