



BOLERO parter

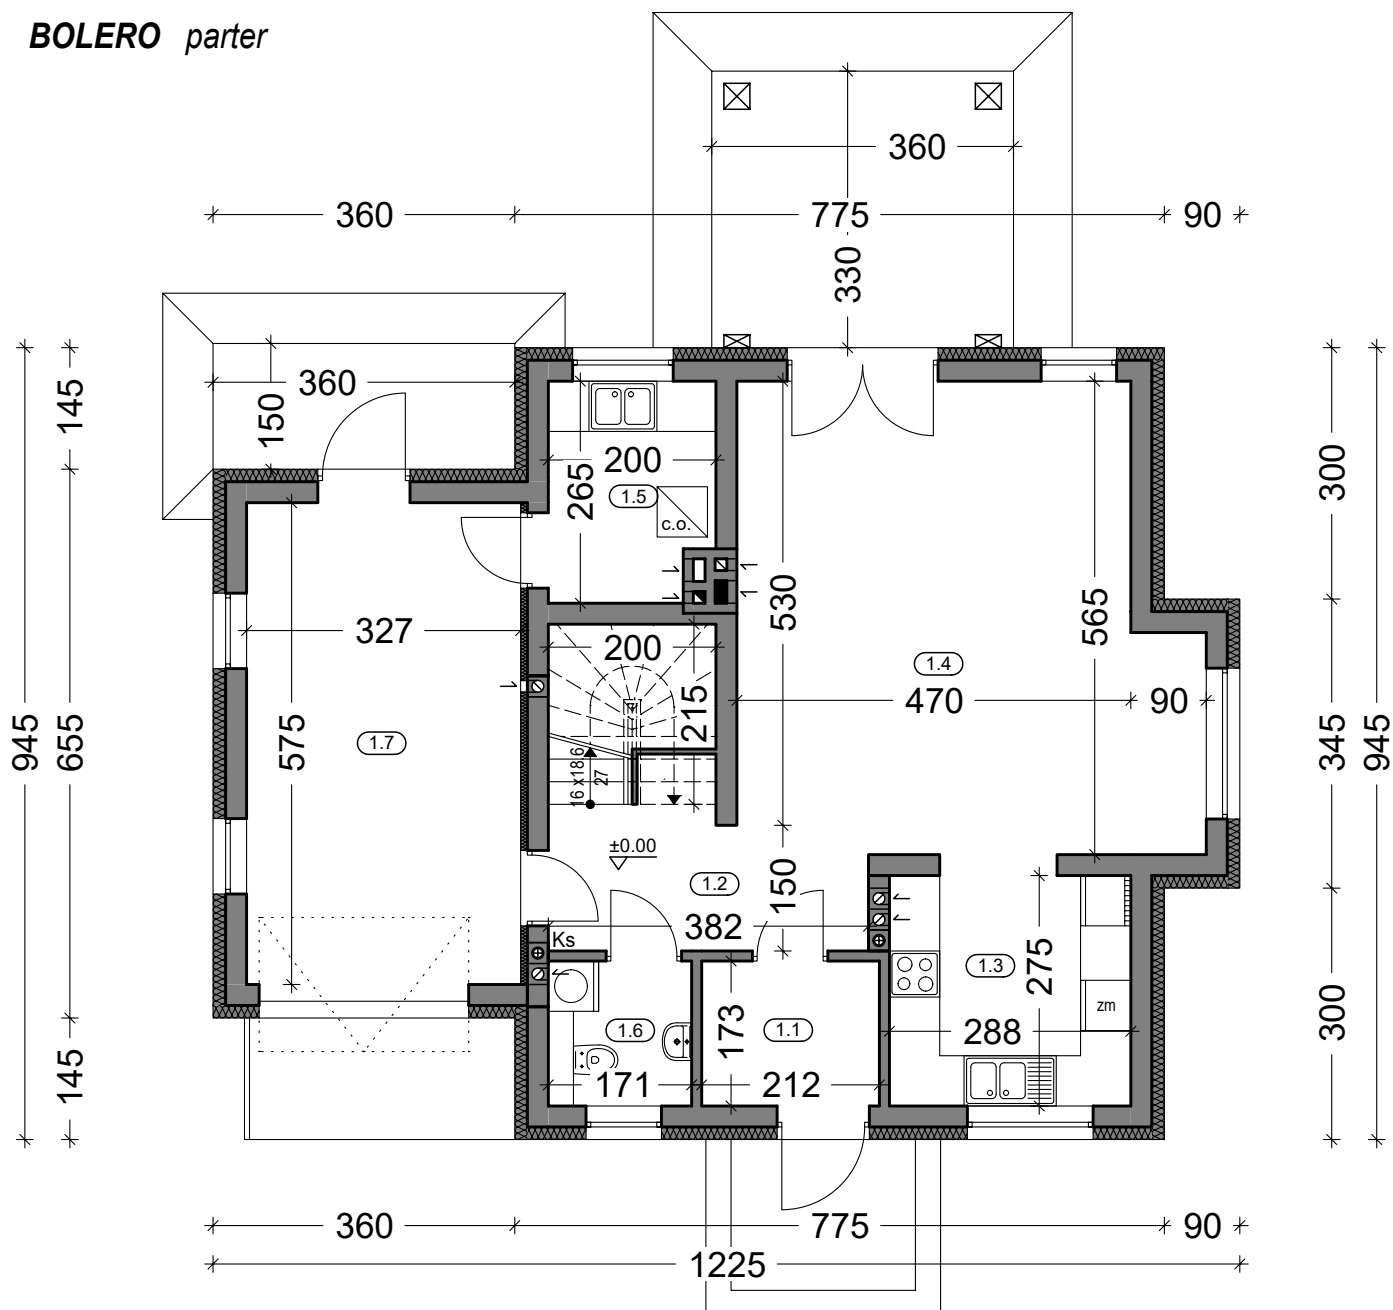

| Zestawienie powierzchni parteru | | | |
|---------------------------------|----------------|----------------------|---------------|
| OZNACZENIE | FUNKCJA | POW. UŻYTK. | POSADZKA |
| 1.1 | Przedsiónek | 3.44 m ² | terrakota |
| 1.2 | Hall | 9.77 m ² | terrakota |
| 1.3 | Kuchnia | 8.10 m ² | terrakota |
| 1.4 | Salon+jadalnia | 28.16 m ² | parkiet |
| 1.5 | Kotłownia | 4.77 m ² | terrakota |
| 1.6 | W.C. | 2.76 m ² | terrakota |
| | RAZEM : | 57.00 m ² | |
| 1.7 | Garaż | 18.26 m ² | pos. betonowa |
| | SUMA POW. | 75.26 m ² | |

Pow. całkowita parteru: 117,68 m² (w tym tarasy 17,76 m²)
 Pow. zabudowy: 99,92 m²
 Kubatura parteru: 286,78 m³

BOLERO poddasze

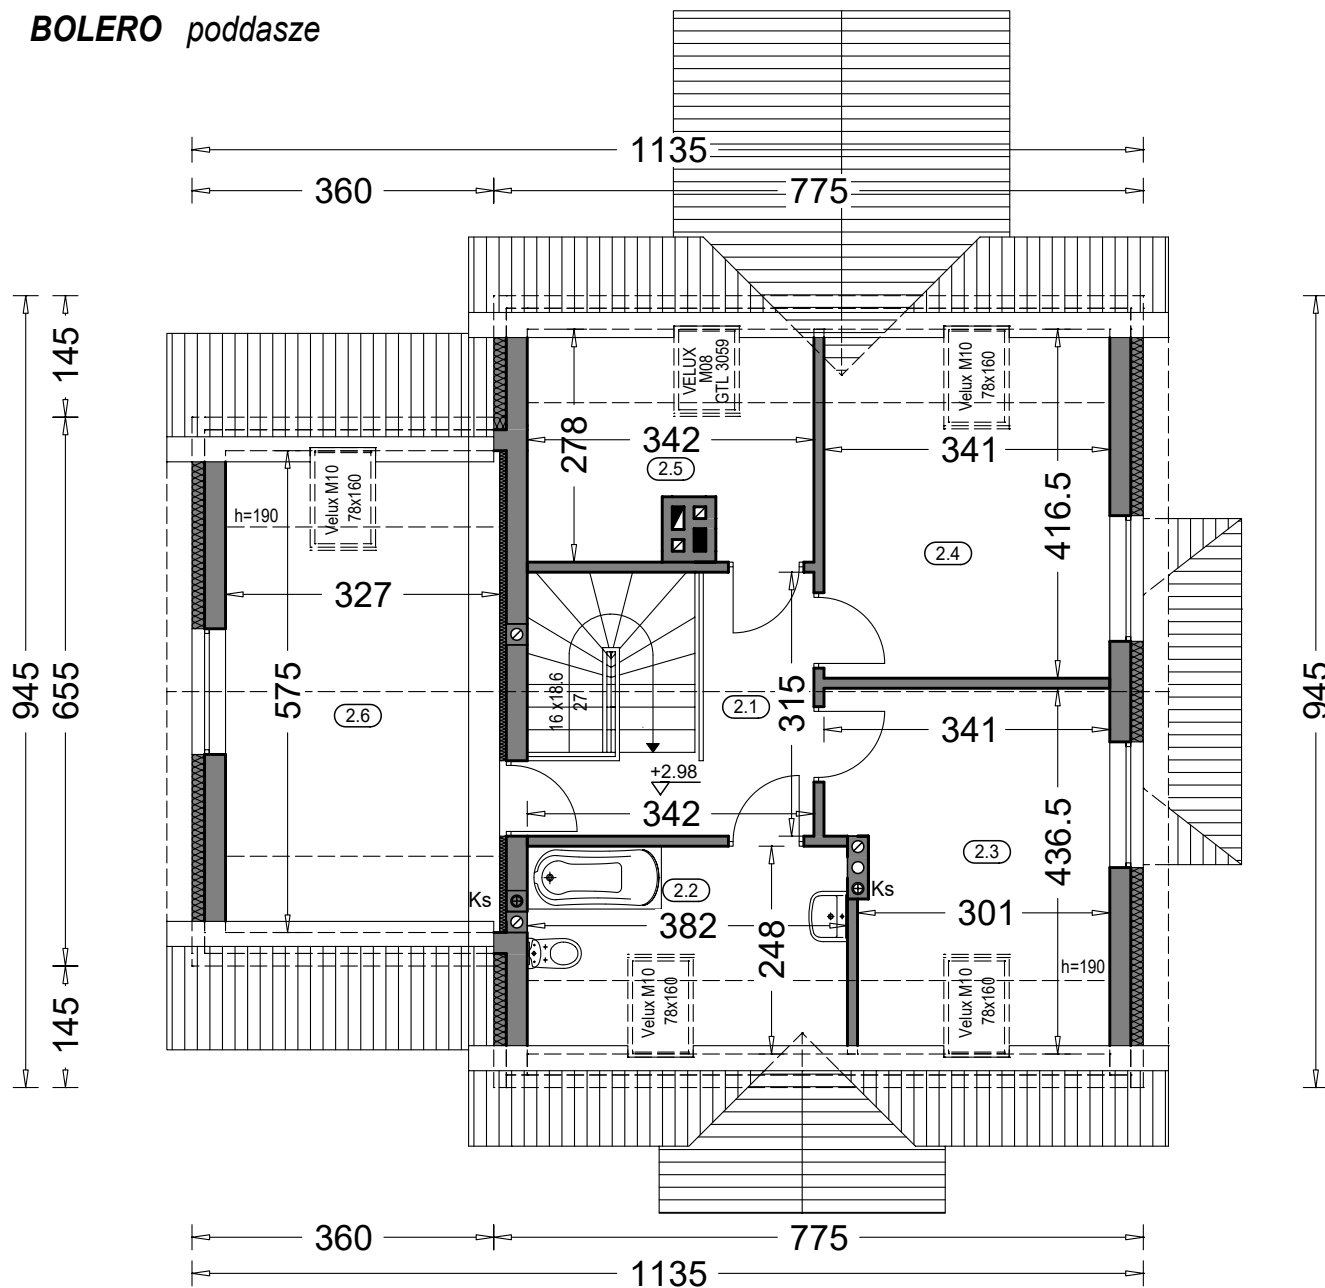


Zestawienie powierzchni poddasza


| OZNACZENIE | FUNKCJA | POW. UŻYTK. | POW. PODŁÓG | PODŁOGA |
|------------|-----------|----------------------|----------------------|-----------|
| 2.1 | Hall | 6.21 m ² | 6.21 m ² | terrakota |
| 2.2 | Łazienka | 5.91 m ² | 9.10 m ² | terrakota |
| 2.3 | Pokój | 10.78 m ² | 13.28 m ² | parkiet |
| 2.4 | Pokój | 10.91 m ² | 13.75 m ² | parkiet |
| 2.5 | Garderoba | 5.75 m ² | 8.59 m ² | parkiet |
| 2.6 | Pokój | 12.61 m ² | 18.26 m ² | parkiet |
| RAZEM : | | 52.17 m ² | 69.19 m ² | |

Pow. całkowita poddasza: 96,82 m²
 Kubatura poddasza: 236,13 m³


BOLERO przekrój pionowy i widoki zewnętrzne

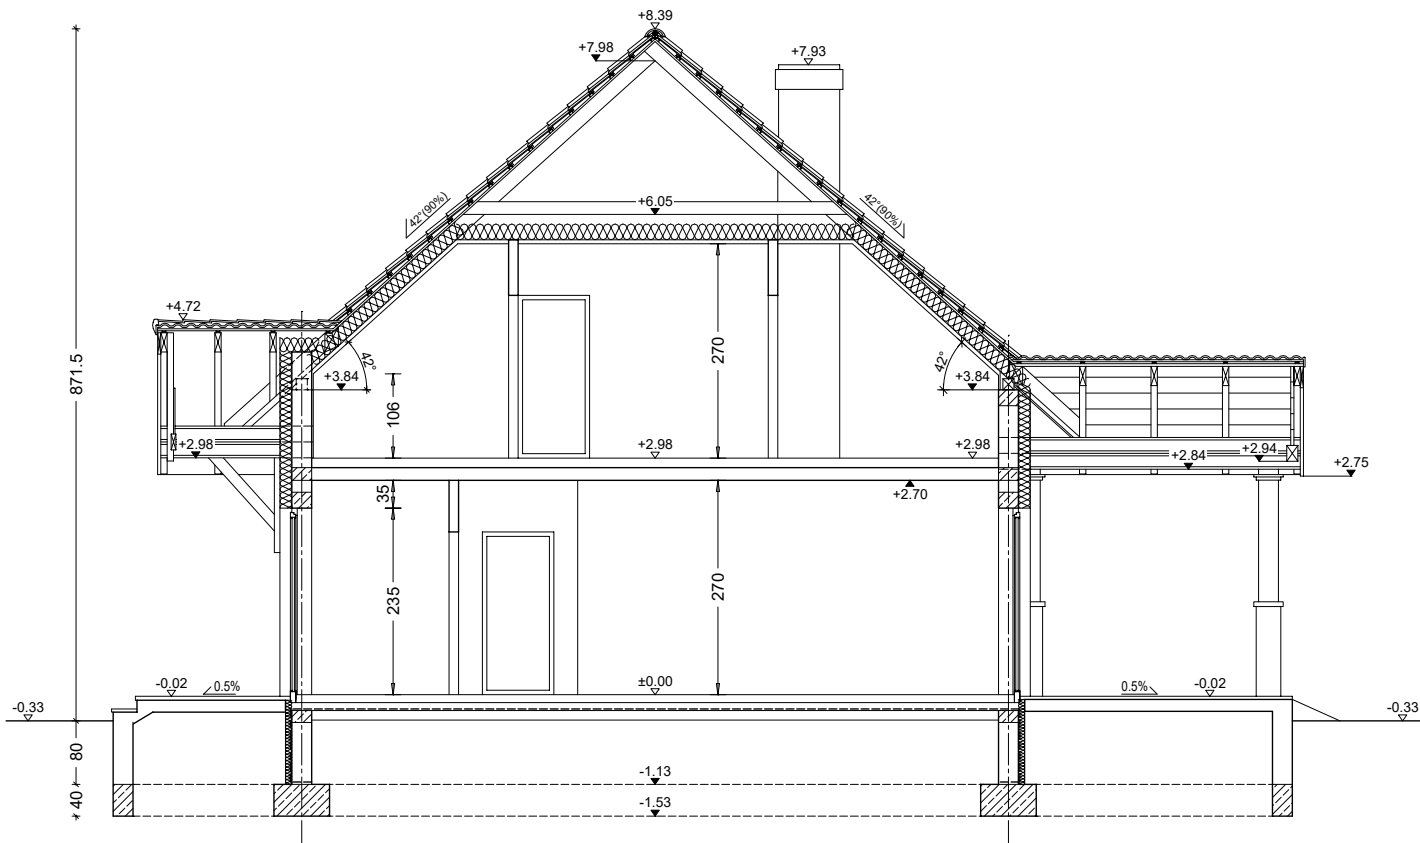


ELEWACJA FRONTOWA

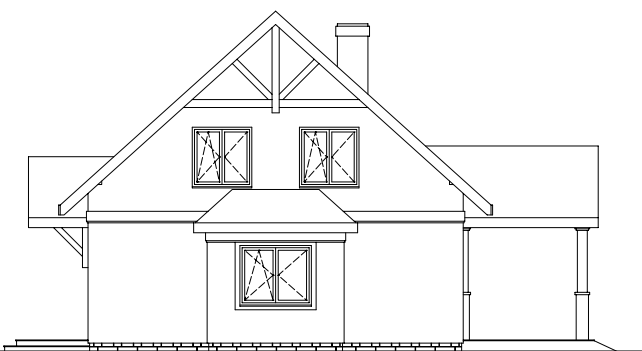

ELEWACJA BOCZNA PRAWA

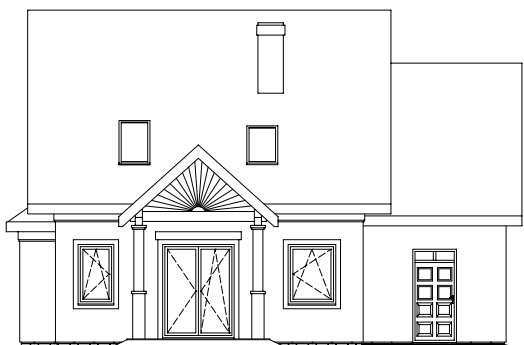

ELEWACJA OGRODOWA

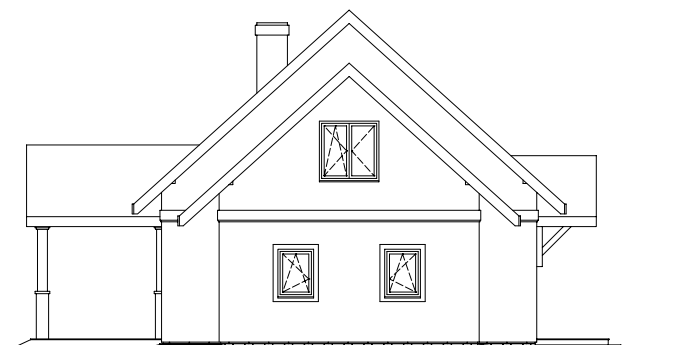

ELEWACJA BOCZNA LEWA

"DOMOWE KLIMATY" Jarosław Charkiewicz


15-427 Białystok ul.Lipowa 6

tel/fax 85 7436846

www.domoweklimaty.pl

projekty@domoweklimaty.pl

Budynek mieszkalny, jednorodzinny - "Bolero". Obrys 1:500

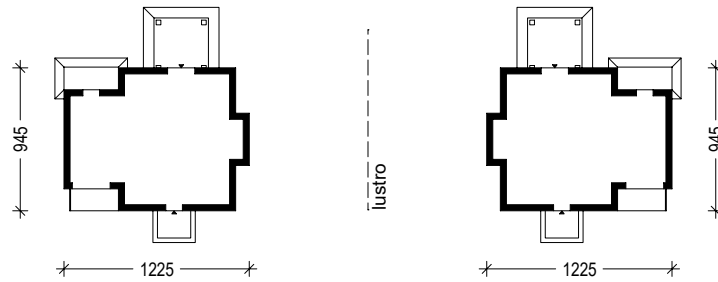

Projekt jest własnością APA J.Charkiewicz i podlega ochronie zgodnie z Ustawą z dnia 4 lutego 1994 r. o prawie autorskim i prawach pokrewnych.