

"DOMOWE KLIMATY" Jarosław Charkiewicz

15-427 Białystok ul. Lipowa 6

tel/fax (85) 743 68 46

www.domoweklimaty.pl

projekty@domoweklimaty.pl

BRATEK  
elewacje




ELEWACJA FRONTOWA



ELEWACJA BOCZNA PRAWA



ELEWACJA OGRODOWA

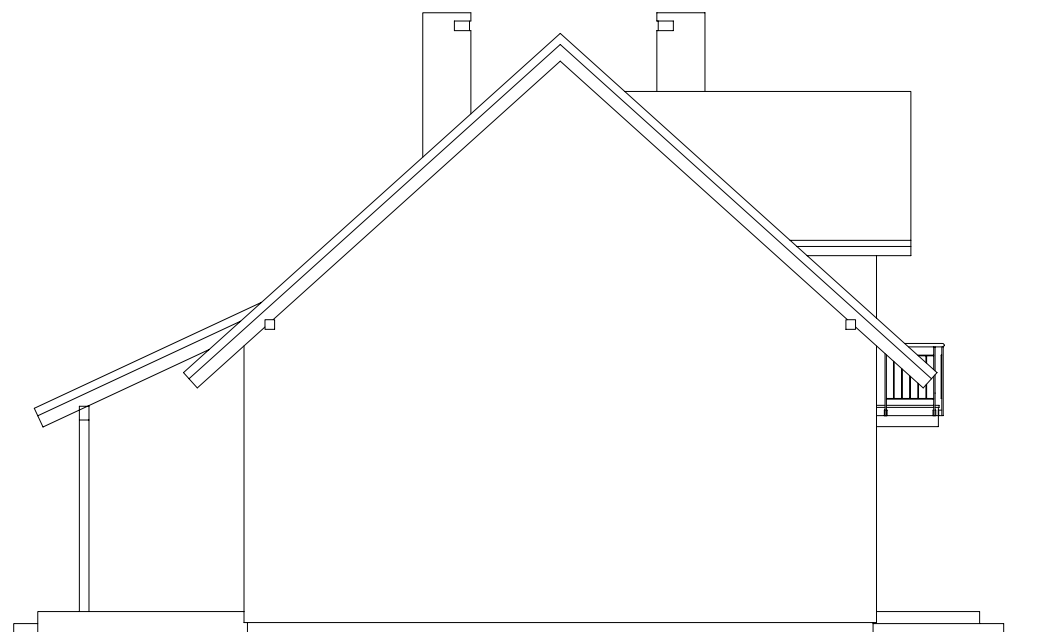

ELEWACJA BOCZNA LEWA

**"DOMOWE KLIMATY" Jarosław Charkiewicz**


15-427 Białystok ul.Lipowa 6

tel/fax (85) 743 68 46

www.domoweklimaty.pl

projekty@domoweklimaty.pl

BRATEK  
rzut parteru

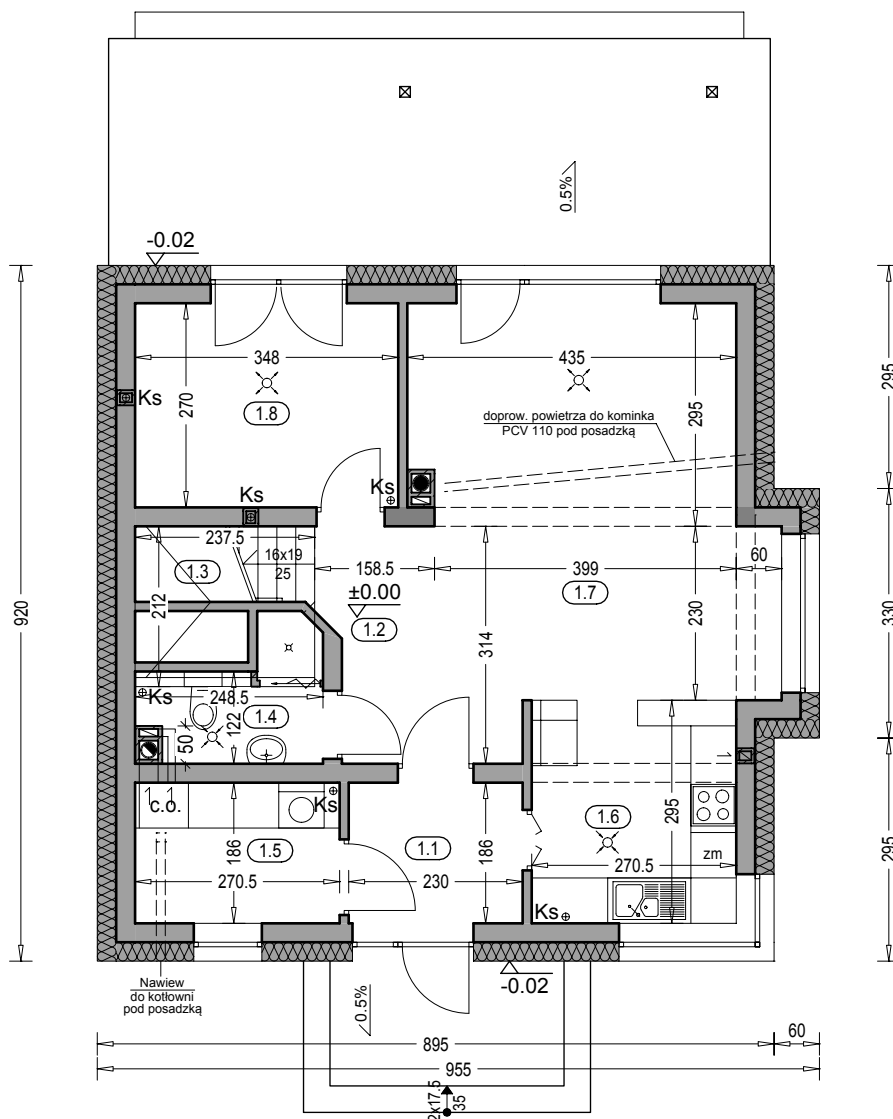

**Zestawienie powierzchni parteru**

OZN.	FUNKCJA	POW. UŻYTKOWA	POSADZKI
1.1	Przedsionek	4.04 m <sup>2</sup>	terakota
1.2	Hall	5.21 m <sup>2</sup>	terakota
1.3	Kl. schod.	2.18 m <sup>2</sup>	terakota
1.4	Łazienka	3.24 m <sup>2</sup>	terakota
1.5	Pom. gosp.	4.77 m <sup>2</sup>	terakota
1.6	Kuchnia	7.80 m <sup>2</sup>	terakota
1.7	Salon, jadalnia	22.47 m <sup>2</sup>	parkiet
1.8	Pokój	9.03 m <sup>2</sup>	parkiet
	<b>RAZEM</b>	<b>58.74 m<sup>2</sup></b>	(w tym tarasy)
	Pow. całkowita parteru:	120.98 m <sup>2</sup>	36.66 m <sup>2</sup>
	Pow. zabudowy	84.32 m <sup>2</sup>	
	Kubatura parteru:	256.33 m <sup>3</sup>	

**"DOMOWE KLIMATY" Jarosław Charkiewicz**


15-427 Białystok ul.Lipowa 6

tel/fax (85) 743 68 46

www.domoweklimaty.pl

projekty@domoweklimaty.pl

BRATEK  
rzut poddasza

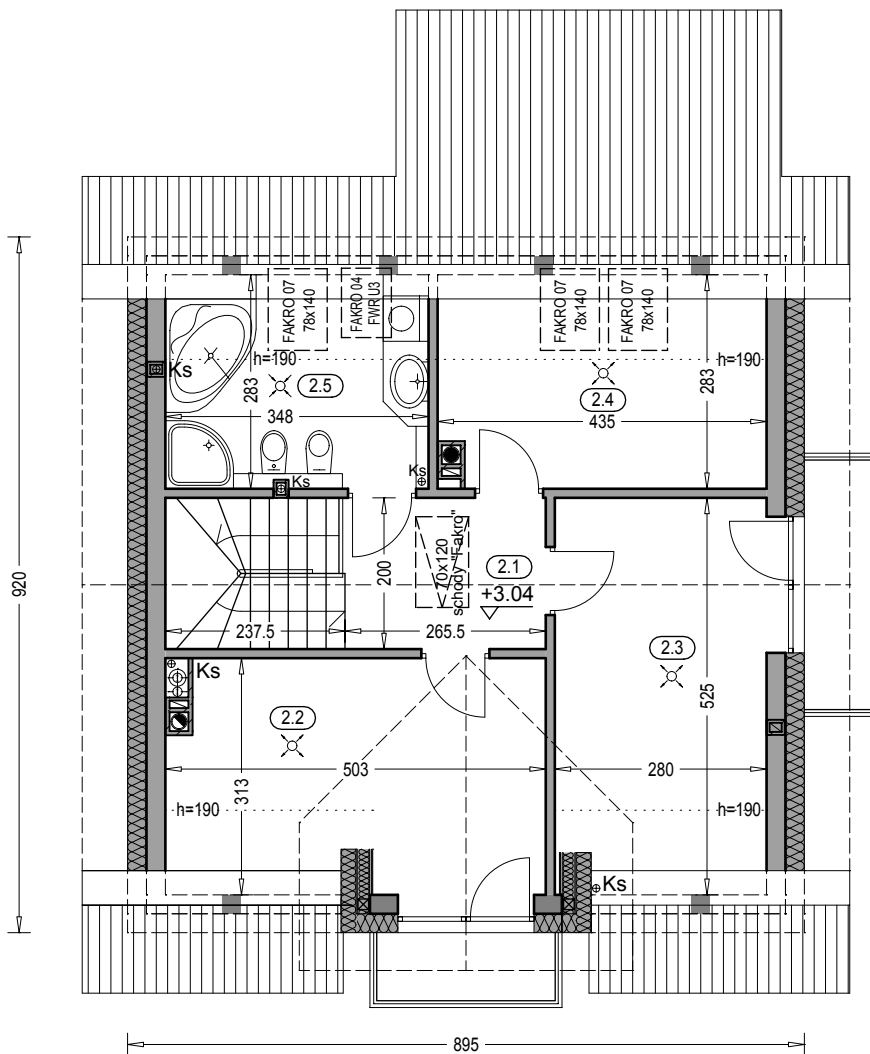

Zestawienie powierzchni poddasza

OZNACZENIE	FUNKCJA	POW. UŻYTK.	POW. PODŁÓG	PODŁOGA
2.1	Korytarz	5.09 m <sup>2</sup>	5.09 m <sup>2</sup>	terrakota
2.2	Pokój	11.94 m <sup>2</sup>	14.89 m <sup>2</sup>	parkiet
2.3	Pokój	11.24 m <sup>2</sup>	14.22 m <sup>2</sup>	parkiet
2.4	Pokój	6.98 m <sup>2</sup>	11.66 m <sup>2</sup>	parkiet
2.5	Łazienka	5.75 m <sup>2</sup>	9.47 m <sup>2</sup>	terrakota
RAZEM		41.00 m <sup>2</sup>	55.33 m <sup>2</sup>	

Pow. całkowita poddasza: 87.43 m<sup>2</sup> (w tym balkony) 5.09 m<sup>2</sup>  
 Kubatura poddasza: 212.04 m<sup>3</sup>

BRATEK  
rzut poddasza


"DOMOWE KLIMATY" Jarosław Charkiewicz

15-427 Białystok ul.Lipowa 6

tel/fax (85) 743 68 46

www.domoweklimaty.pl

projekty@domoweklimaty.pl

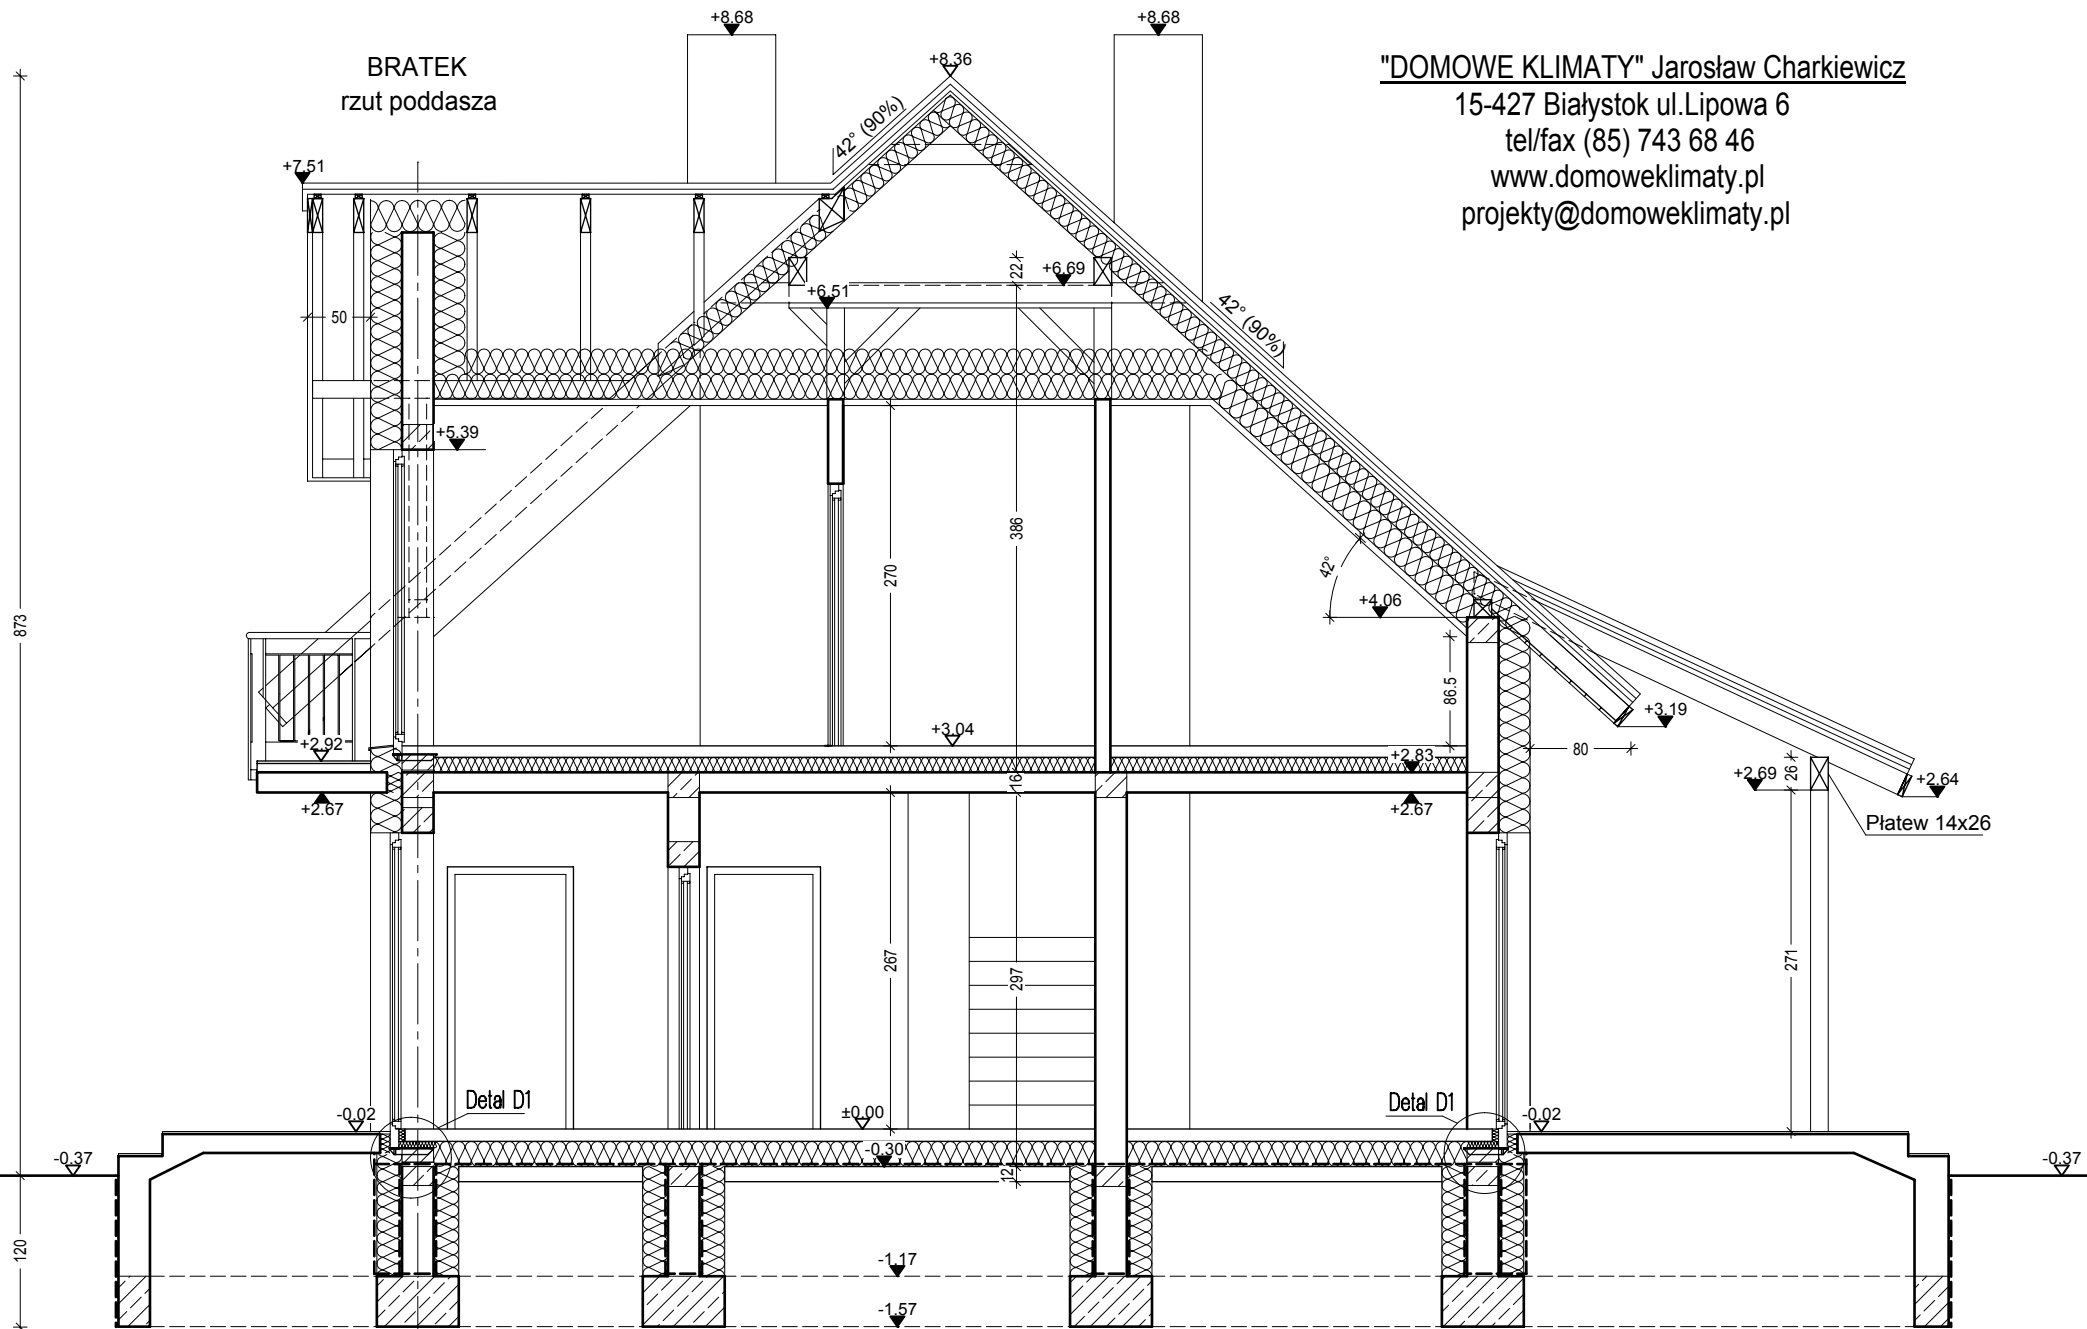

"DOMOWE KLIMATY" Jarosław Charkiewicz

15-427 Białystok ul.Lipowa 6

tel/fax 85 743 68 46

www.domoweklimaty.pl

projekty@domoweklimaty.pl

**Budynek mieszkalny, jednorodzinny - "Bratek". Obrys 1:500**

