

"DOMOWE KLIMATY" Jarosław Charkiewicz

15-427 Białystok ul.Lipowa 6

tel/fax 85 743 68 46

www.domoweklimaty.pl

projekty@domoweklimaty.pl

Bratek G2
Elewacje




ELEWACJA FRONTOWA




ELEWACJA BOCZNA PRAWA



ELEWACJA OGRODOWA

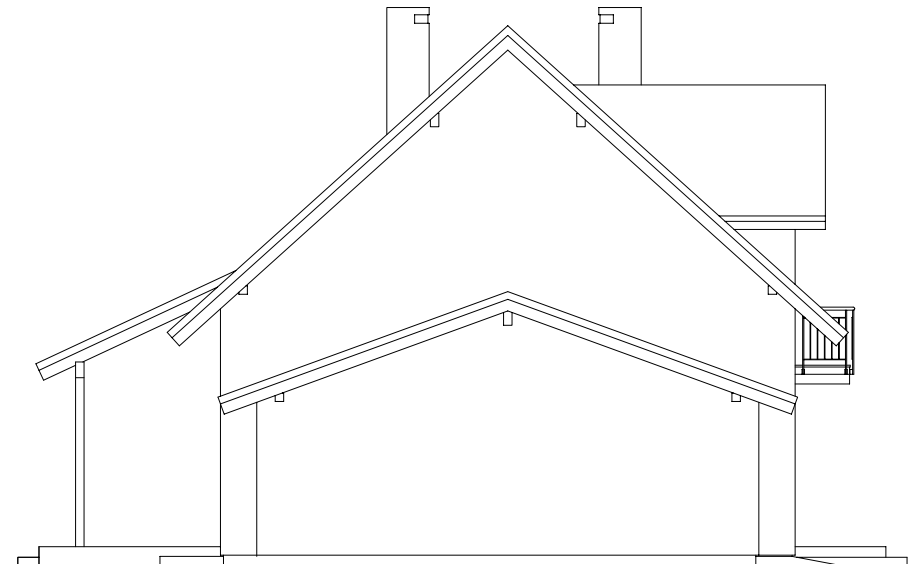

ELEWACJA BOCZNA LEWA

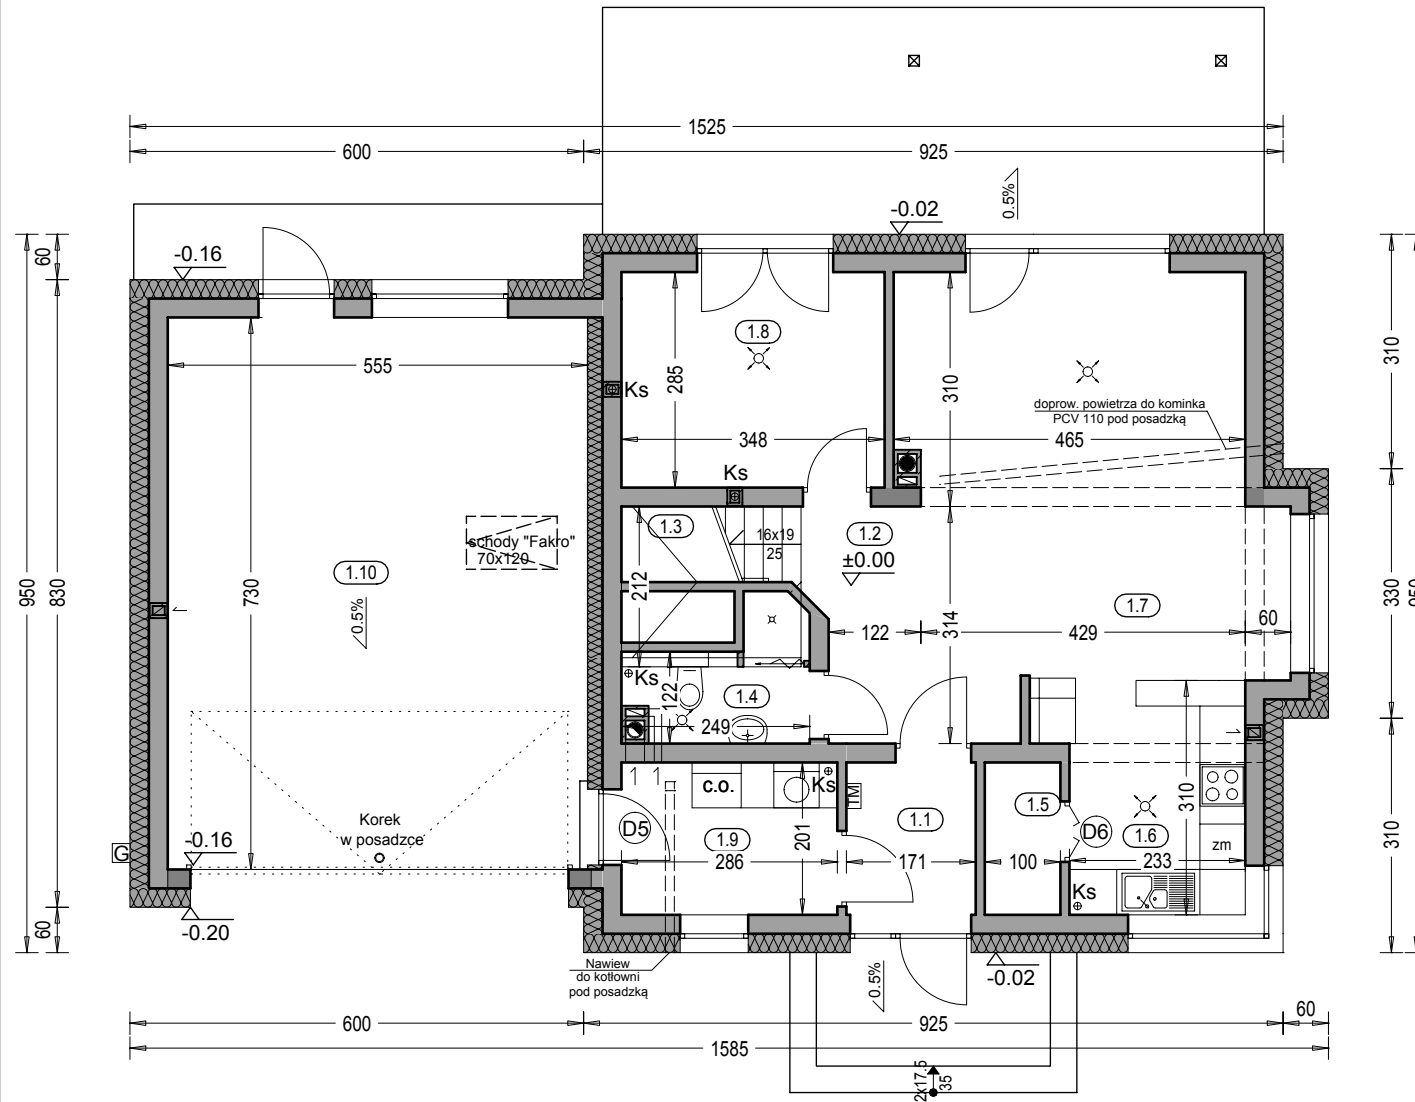

Bratek G2
rzut parteru

Zestawienie powierzchni parteru

OZN.	FUNKCJA	POW. UŻYTKOWA	POSADZKI
1.1	Przedsiónek	3.23 m ²	terakota
1.2	Hall	5.30 m ²	terakota
1.3	Kl. schod.	2.20 m ²	terakota
1.4	Łazienka	3.42 m ²	terakota
1.5	Spiżarnia	1.84 m ²	terakota
1.6	Kuchnia	7.46 m ²	terakota
1.7	Salon, jadalnia	24.76 m ²	parkiet
1.8	Pokój	9.54 m ²	parkiet
1.9	Pom. gosp.	5.46 m ²	terakota
1.10	Garaż	39.52 m ²	pos. betonowa
	RAZEM	63.21 m ²	
	SUMA POW.	102.73 m ²	
	Pow. całkowita parteru:	172.93 m ²	(w tym tarasy) 33.27 m ²
	Pow. zabudowy:	139.66 m ²	
	Kubatura parteru:	401.11 m ²	


"DOMOWE KLIMATY" Jarosław Charkiewicz

15-427 Białystok ul.Lipowa 6

tel/fax 85 743 68 46

www.domoweklimaty.pl

projekty@domoweklimaty.pl

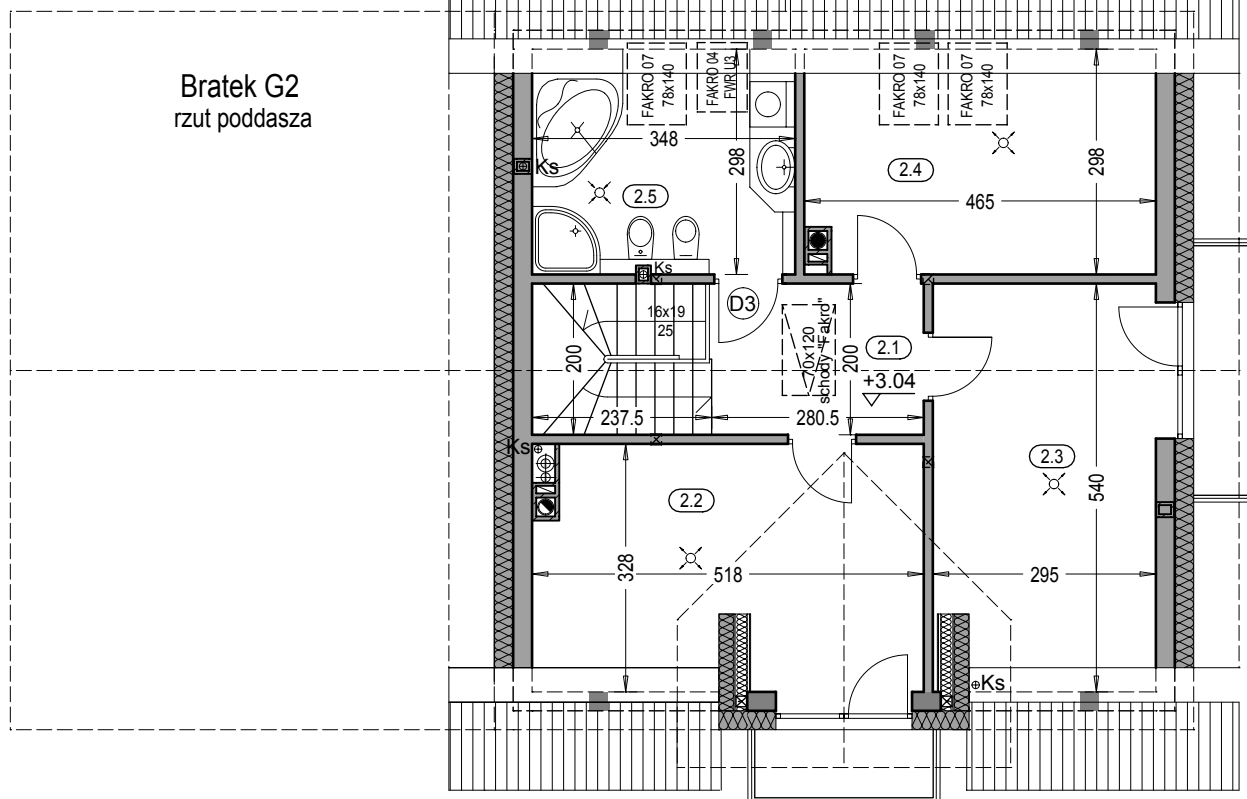

Zestawienie powierzchni poddasza

OZNACZENIE	FUNKCJA	POW. UŻYTK.	POW. PODŁÓG	PODŁOGA
2.1	Korytarz	5.38 m ²	5.38 m ²	terakota
2.2	Pokój	13.72 m ²	16.19 m ²	parkiet
2.3	Pokój	12.54 m ²	15.43 m ²	parkiet
2.4	Pokój	8.59 m ²	13.18 m ²	parkiet
2.5	Łazienka	6.62 m ²	10.07 m ²	terakota
	RAZEM	46.85 m ²	60.25 m ²	


(w tym balkony)

Pow. całkowita poddasza: 92.97 m² 5.09 m²

Kubatura poddasza: 222.72 m³

Bratek G2
przekrój pionowy
Przekrój A-A

"DOMOWE KLIMATY" Jarosław Charkiewicz
15-427 Białystok ul.Lipowa 6
tel/fax 85 743 68 46
www.domoweklimaty.pl
projekty@domoweklimaty.pl

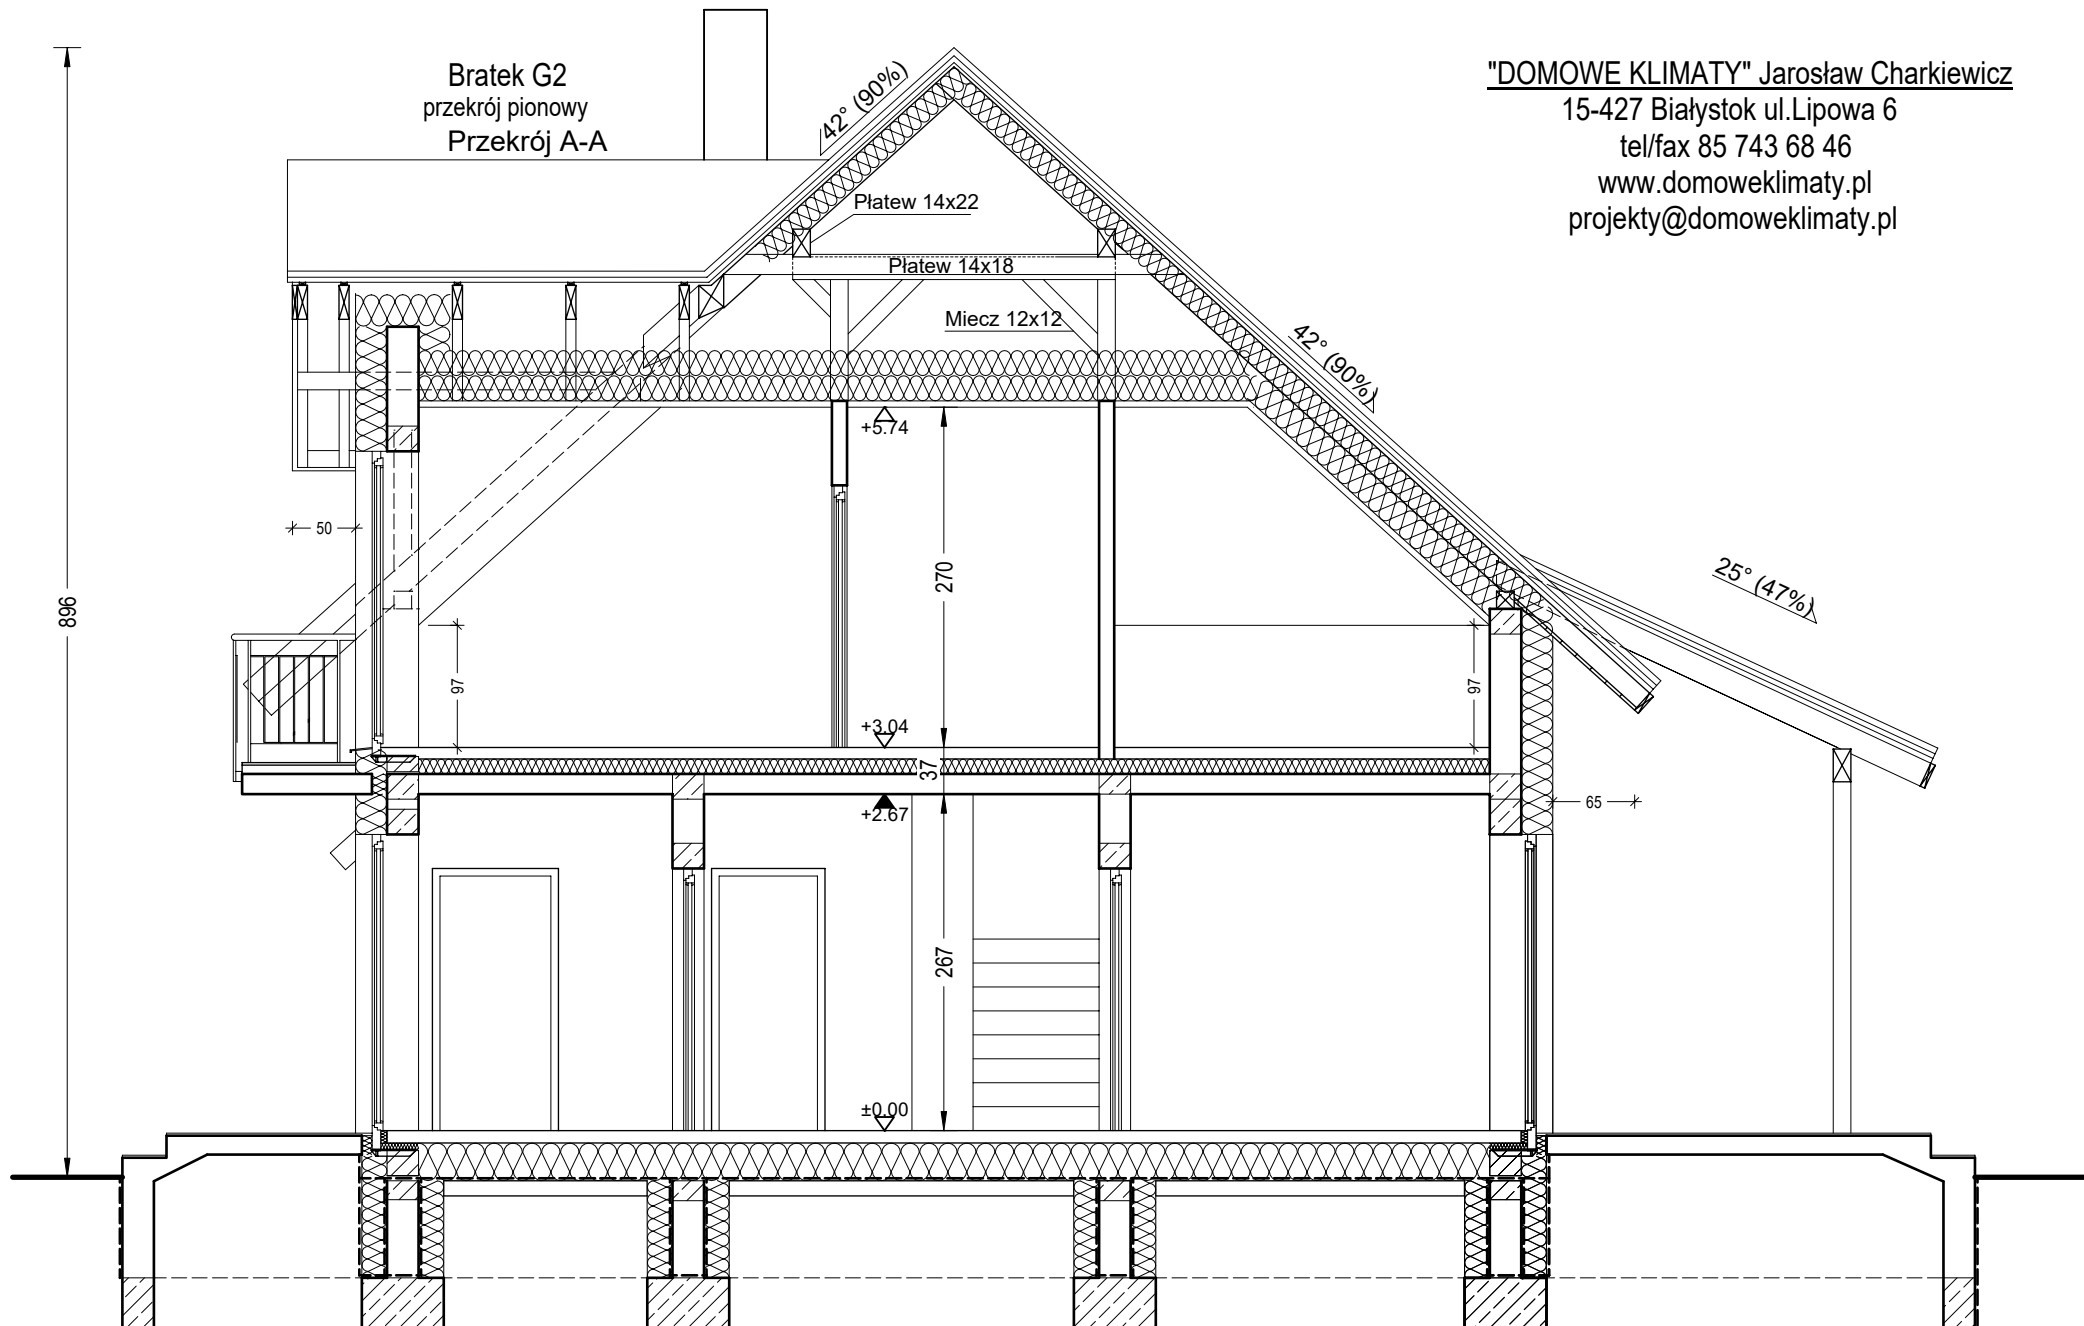

"DOMOWE KLIMATY" Jarosław Charkiewicz

15-427 Białystok ul.Lipowa 6

tel/fax 85 743 68 46

www.domoweklimaty.pl

projekty@domoweklimaty.pl

Budynek mieszkalny, jednorodzinny - "Bratek G2". Obrys 1:500

