

"DOMOWE KLIMATY" Jarosław Charkiewicz

15-427 Białystok ul.Lipowa 6


tel/fax (85) 743 68 46

[www.domoweklimaty.pl](http://www.domoweklimaty.pl)


[projekty@domoweklimaty.pl](mailto:projekty@domoweklimaty.pl)

Dom na Stoku 4


elewacje

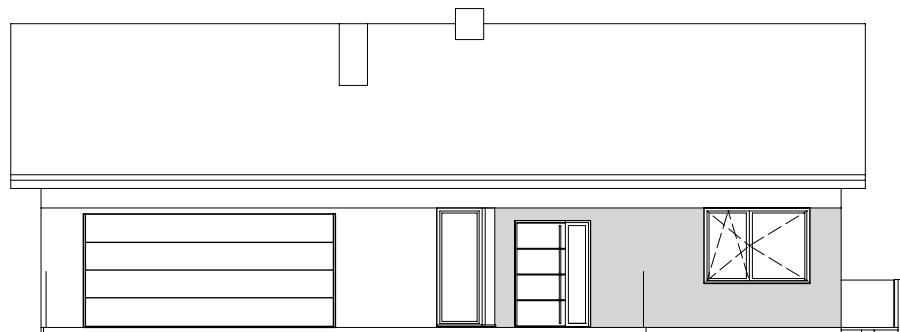


ELEWACJA FRONTOWA

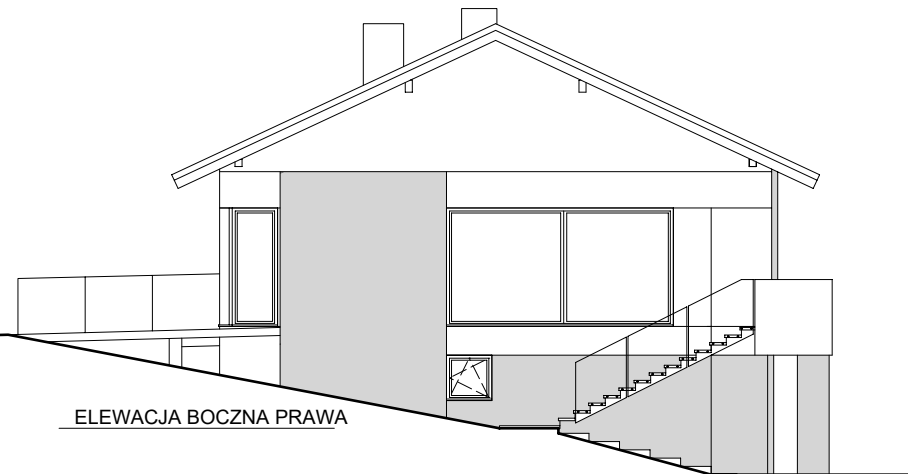

ELEWACJA BOCZNA PRAWA

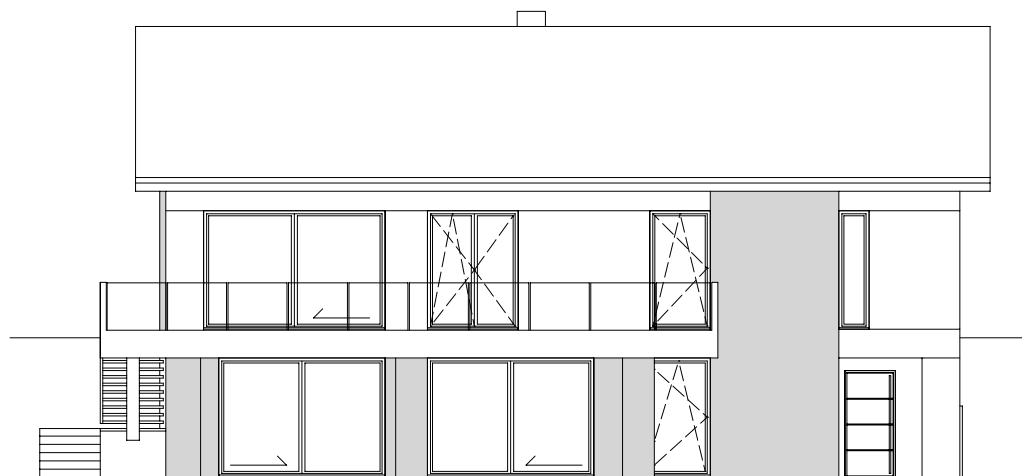

ELEWACJA OGRODOWA

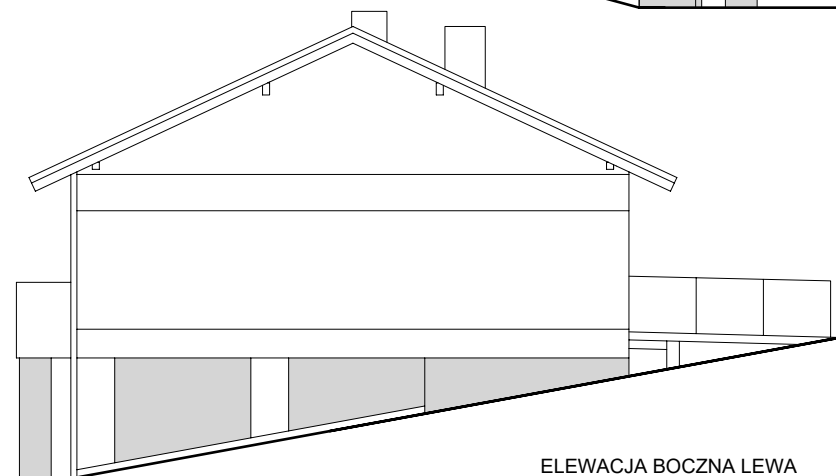

ELEWACJA BOCZNA LEWA

**"DOMOWE KLIMATY" Jarosław Charkiewicz**


15-427 Białystok ul.Lipowa 6

tel/fax (85) 743 68 46

www.domoweklimaty.pl

projekty@domoweklimaty.pl

Dom na Stoku 4  
rzut piwnicy

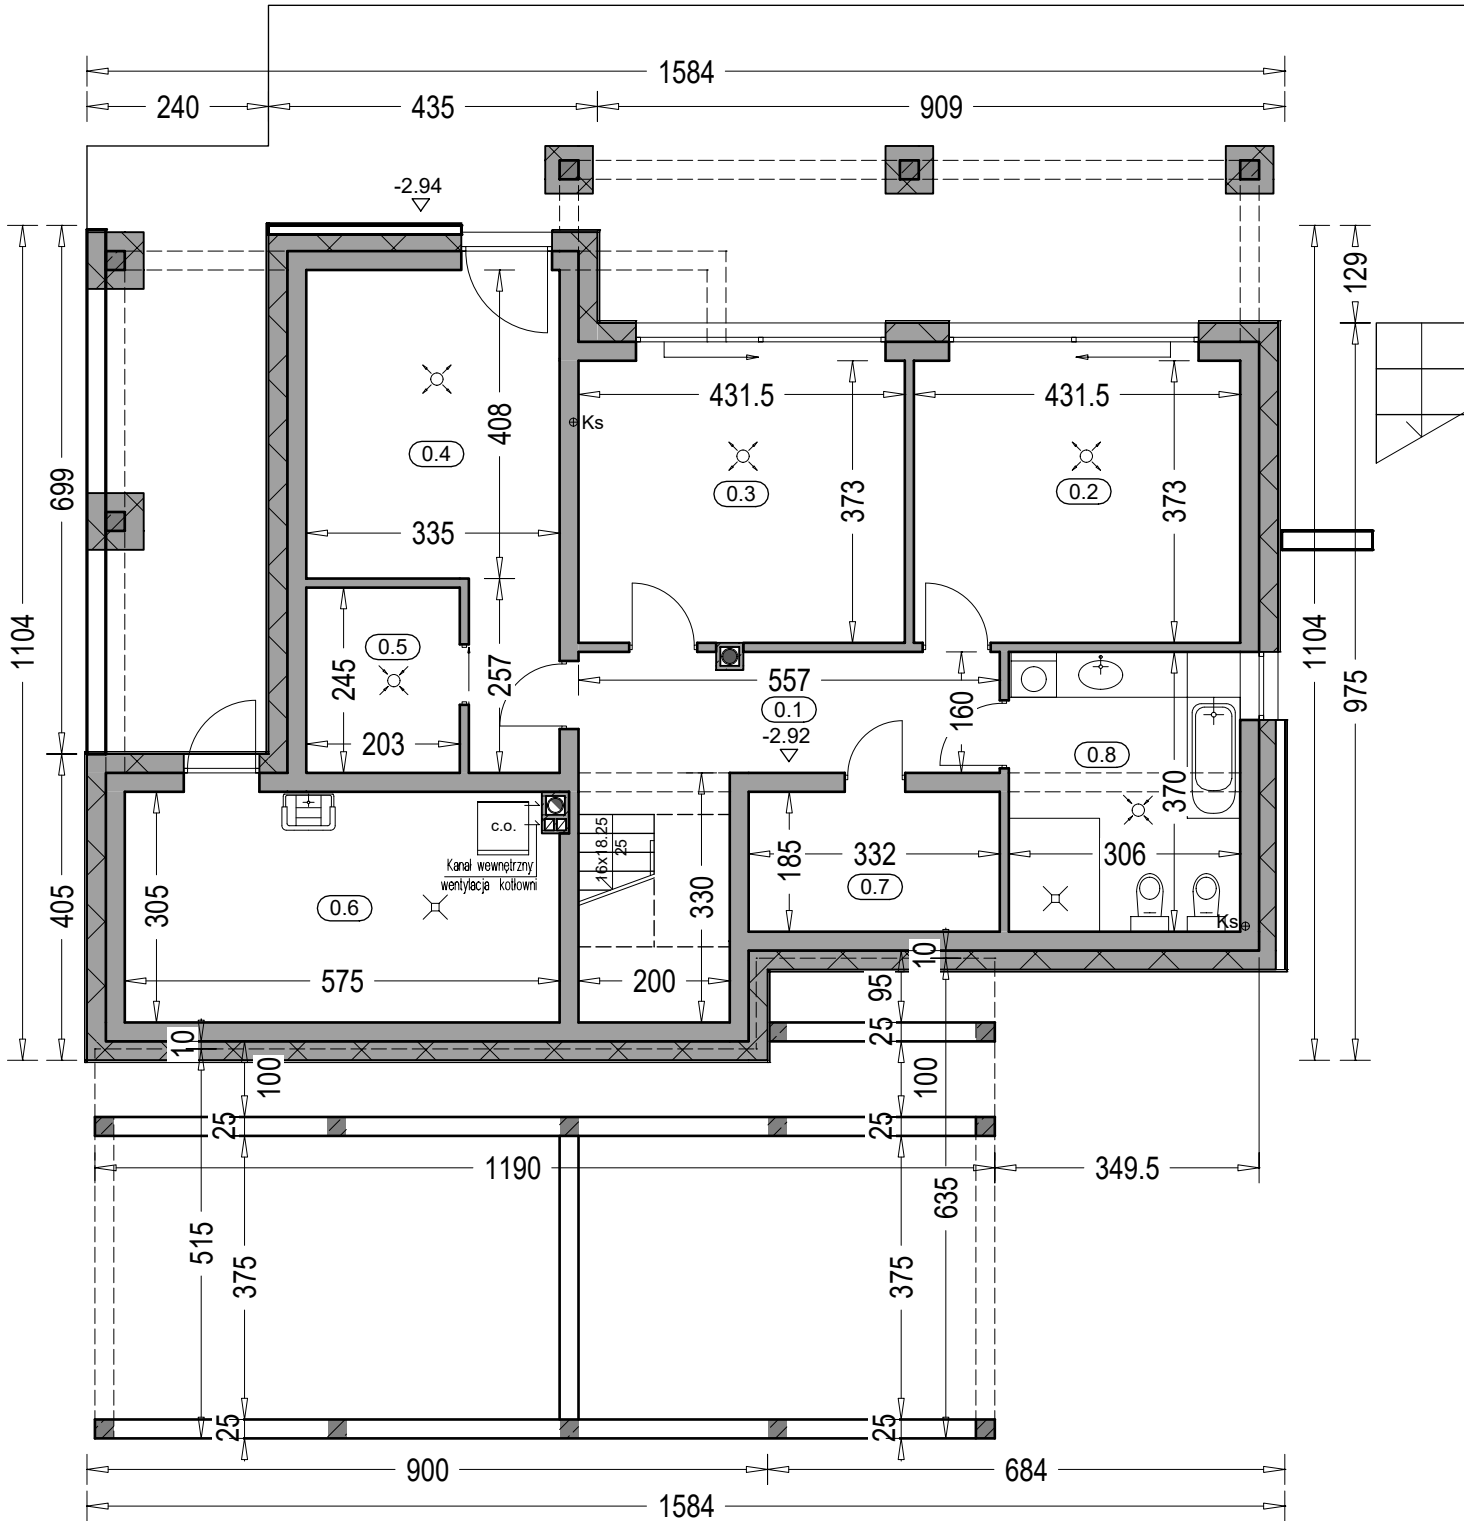

**Zestawienie powierzchni parteru**

OZNACZENIE	FUNKCJA	POW. UŻYTK.	
0.1	Korytarz	9.54 m <sup>2</sup>	terrakota
0.2	Pokój	15.62 m <sup>2</sup>	parkiet
0.3	Pokój	15.62 m <sup>2</sup>	parkiet
0.4	Pokój	16.16 m <sup>2</sup>	parkiet
0.5	Garderoba	4.71 m <sup>2</sup>	terrakota
0.6	Kotłownia	16.91 m <sup>2</sup>	terrakota
0.7	Garderoba	5.84 m <sup>2</sup>	terrakota
0.8	Łazienka	10.92 m <sup>2</sup>	terrakota
RAZEM		95.32 m <sup>2</sup>	
Pow. całkowita piwnicy:		141.17 m <sup>2</sup>	
Pow. zabudowy:		156.81 m <sup>2</sup>	
Kubatura piwnicy:		406.17 m <sup>3</sup>	

"DOMOWE KLIMATY" Jarosław Charkiewicz


15-427 Białystok ul.Lipowa 6

tel/fax (85) 743 68 46

www.domoweklimaty.pl

projekty@domoweklimaty.pl

Dom na Stoku 4  
rzut parteru

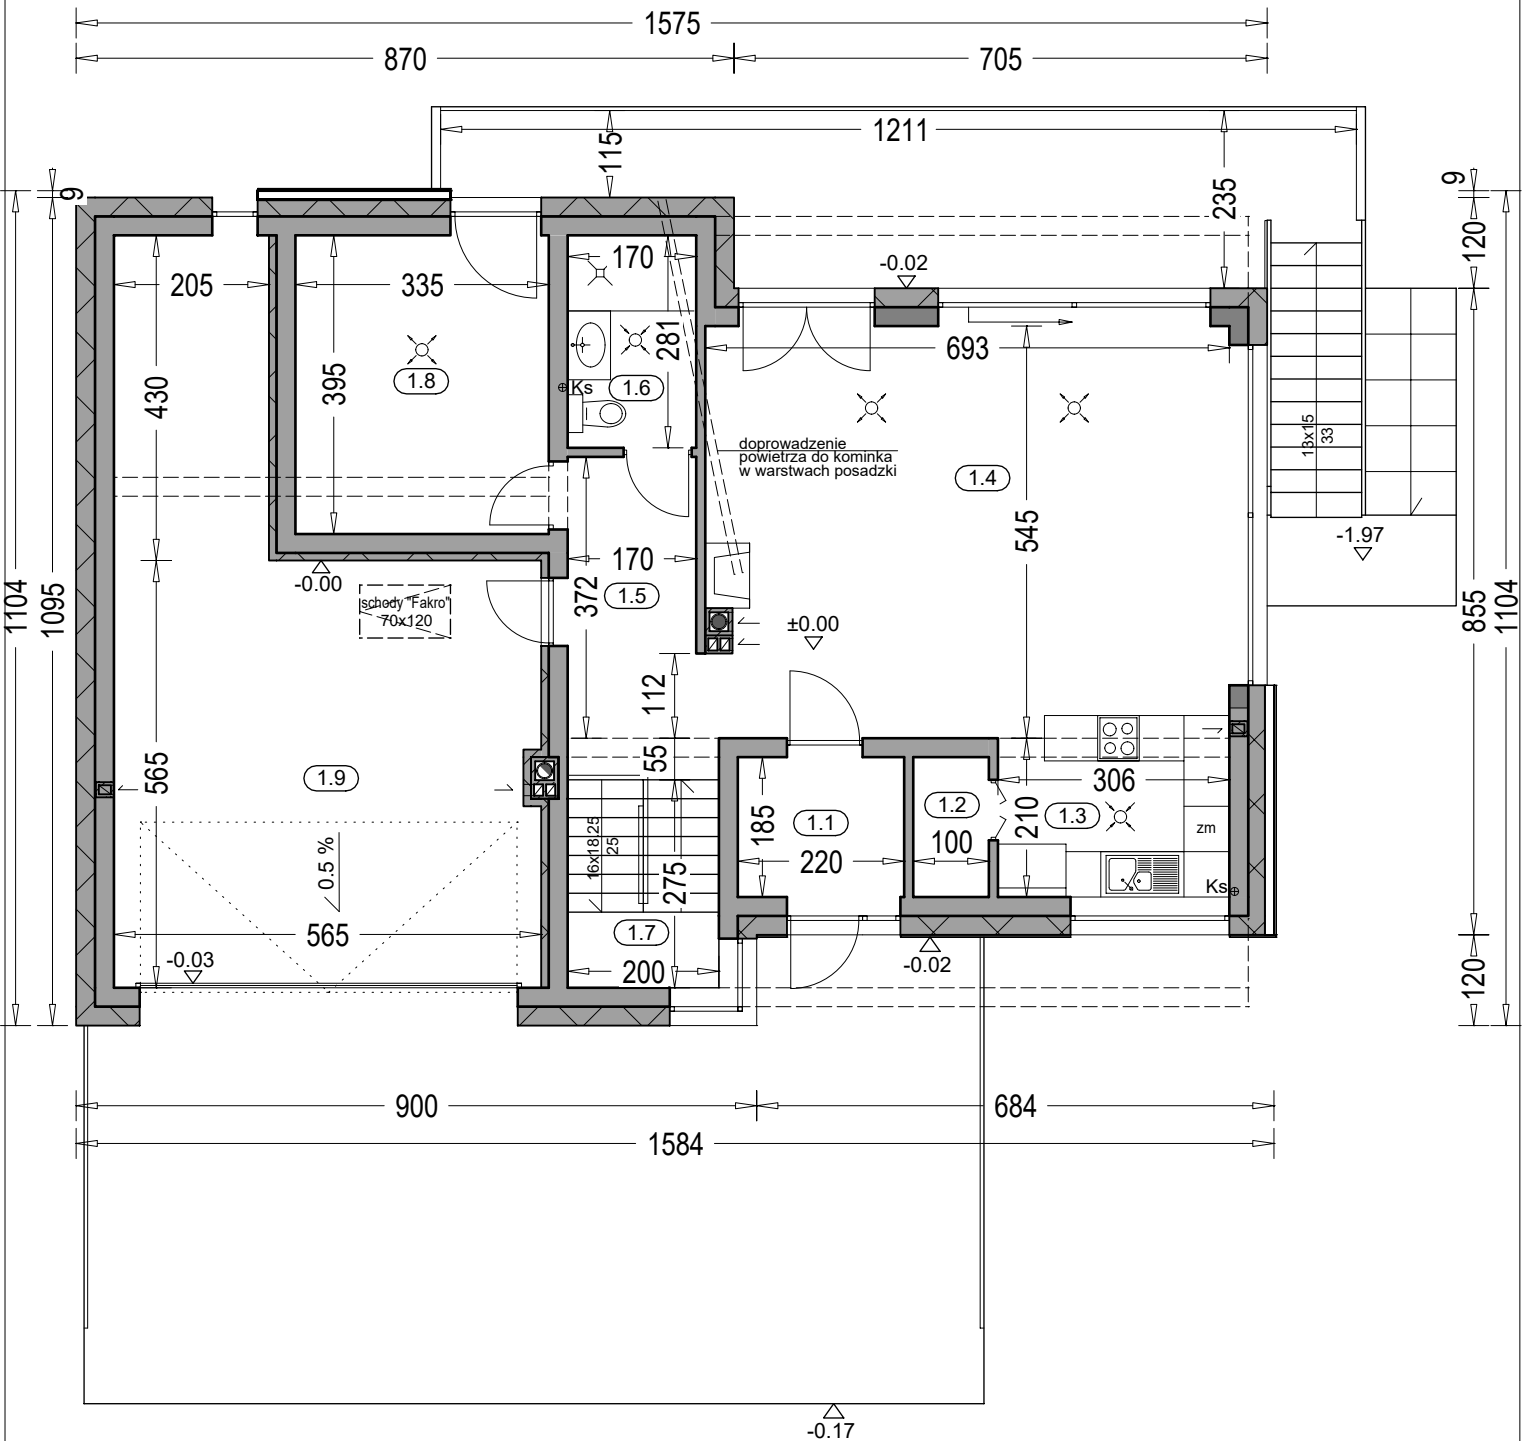

Zestawienie powierzchni parteru

OZNACZENIE	FUNKCJA	POW. UŻYTK.	
1.1	Przedśionek	3.83 m <sup>2</sup>	terrakota
1.2	Spizarnia	1.68 m <sup>2</sup>	terrakota
1.3	Kuchnia	9.75 m <sup>2</sup>	terrakota
1.4	Salon + jadalnia	33.24 m <sup>2</sup>	parkiet
1.5	Korytarz	7.46 m <sup>2</sup>	terrakota
1.6	Łazienka	4.51 m <sup>2</sup>	terrakota
1.7	Komunikacja	5.28 m <sup>2</sup>	terrakota
1.8	Pokój	12.88 m <sup>2</sup>	parkiet
	<b>RAZEM</b>	<b>78.63 m<sup>2</sup></b>	
1.9	Garaż	40.03 m <sup>2</sup>	pos. betonowa
	<b>SUMA POW.</b>	<b>118.66 m<sup>2</sup></b>	

(w tym tarasy)

Pow. całkowita parteru: 243.47 m<sup>2</sup> 86.66 m<sup>2</sup>

Kubatura parteru: 506.50 m<sup>3</sup>

**"DOMOWE KLIMATY" Jarosław Charkiewicz**


15-427 Białystok ul.Lipowa 6

tel/fax (85) 743 68 46

www.domoweklimaty.pl

projekty@domoweklimaty.pl

**Dom na Stoku 4**  
przekrój pionowy

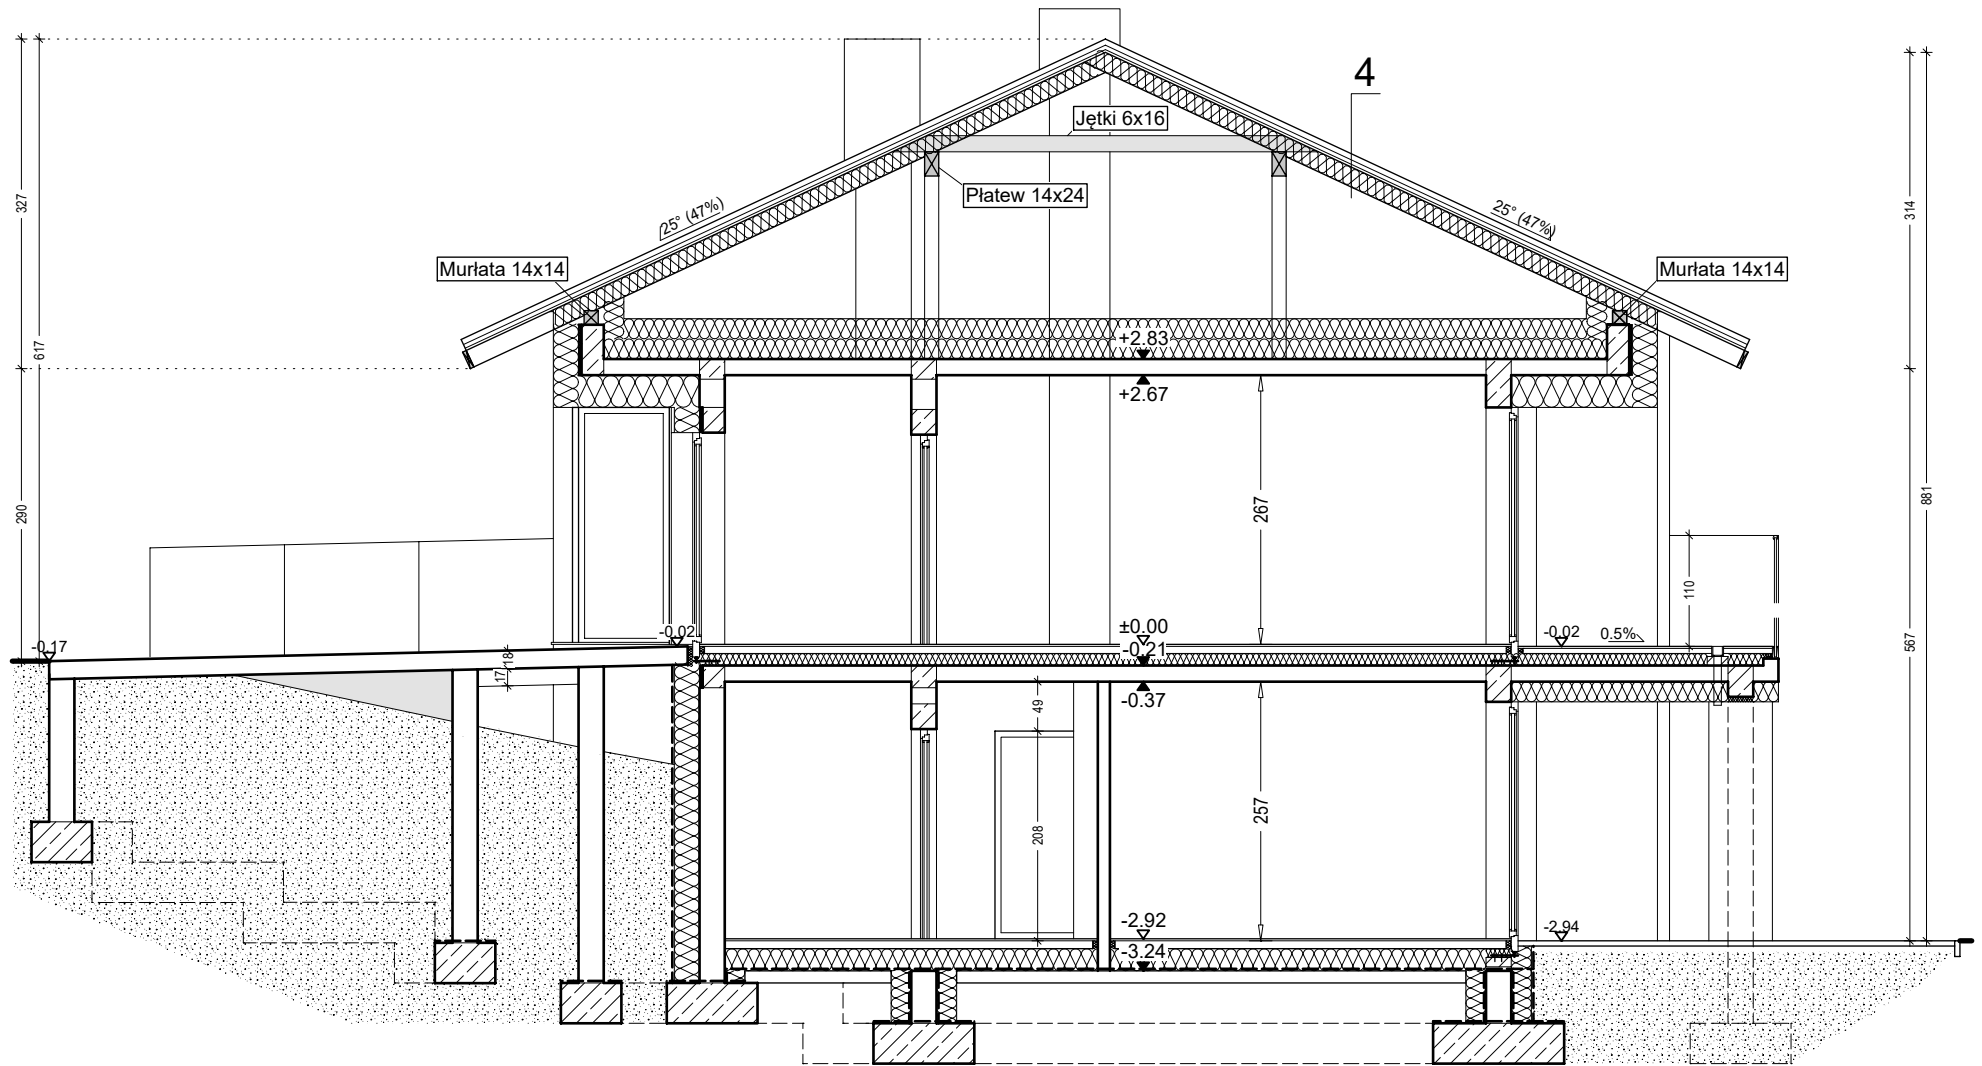

"DOMOWE KLIMATY" Jarosław Charkiewicz

15-427 Białystok ul.Lipowa 6

tel/fax (85) 743 68 46

www.domoweklimaty.pl

projekty@domoweklimaty.pl

Budynek mieszkalny, jednorodzinny - "Dom na Stoku 4 ". Obrys 1:500

