

**"DOMOWE KLIMATY" Jarosław Charkiewicz**

15-427 Białystok ul.Lipowa 6

tel/fax (85) 743 68 46

www.domoweklimaty.pl

projekty@domoweklimaty.pl


*domowe klimaty.pl*

arch. Jarosław Charkiewicz


**Budynek mieszkalny, jednorodzinny**

**"Dom na Stoku III"**


elewacje

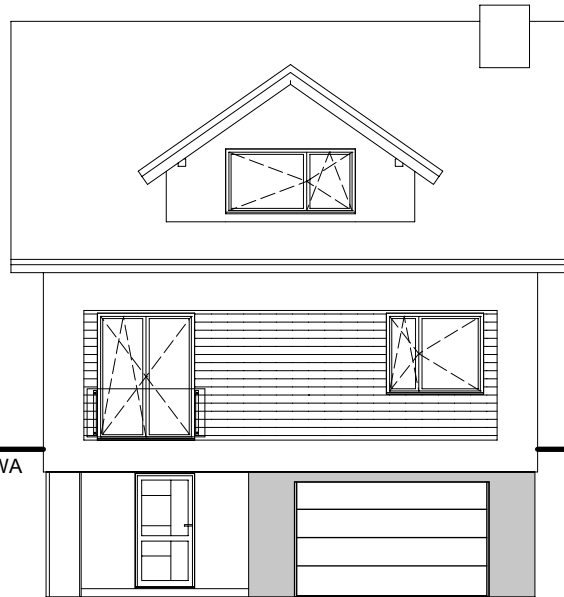


ELEWACJA FRONTOWA

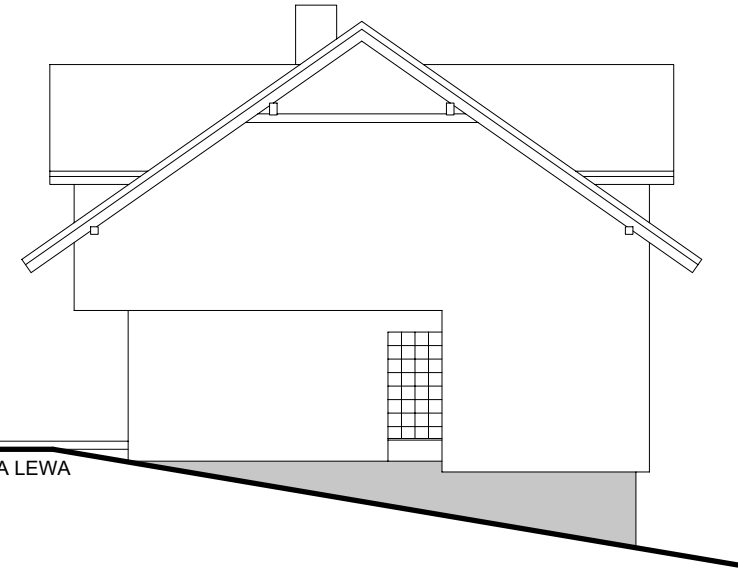

ELEWACJA BOCZNA LEWA

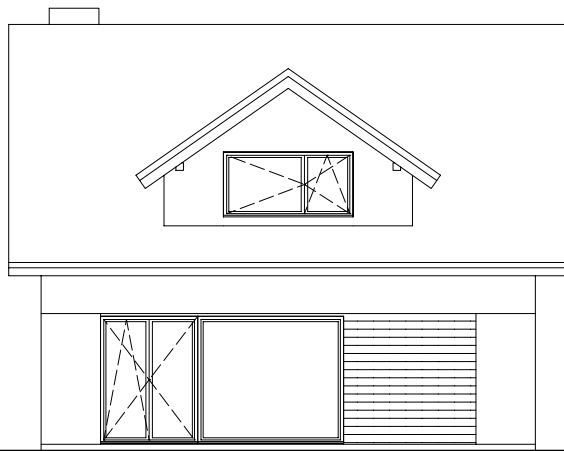

ELEWACJA OGRODOWA

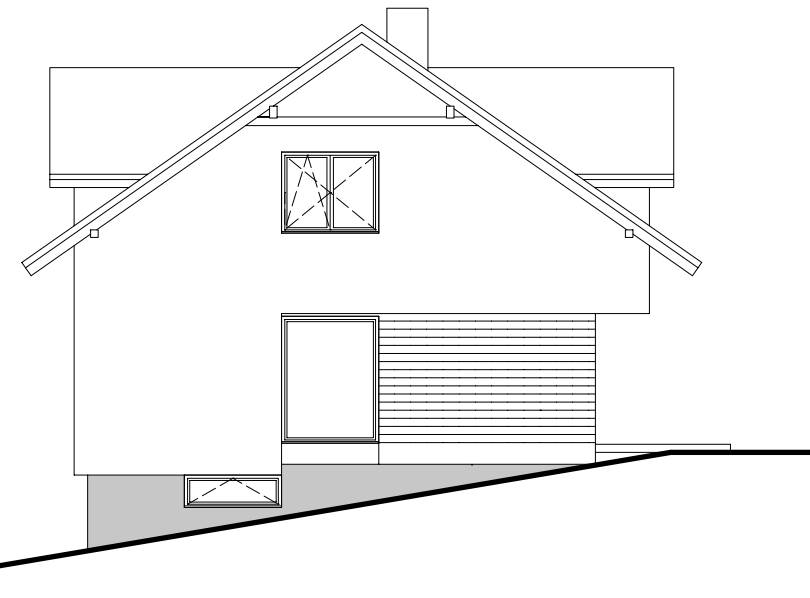

ELEWACJA BOCZNA PRAWA

Projekt jest własnością APA J.Charkiewicz i podlega ochronie zgodnie z Ustawą z dnia 4 lutego 1994 r. o prawie autorskim i prawach pokrewnych.








Budynek mieszkalny, jednorodzinny  
"Dom na Stoku III"  
przekrój pionowy

"DOMOWE KLIMATY" Jarosław Charkiewicz  
15-427 Białystok ul.Lipowa 6  
tel/fax (85) 743 68 46  
www.domoweklimaty.pl  
projekty@domoweklimaty.pl

domowe klimaty.pl  
arch. Jarosław Charkiewicz

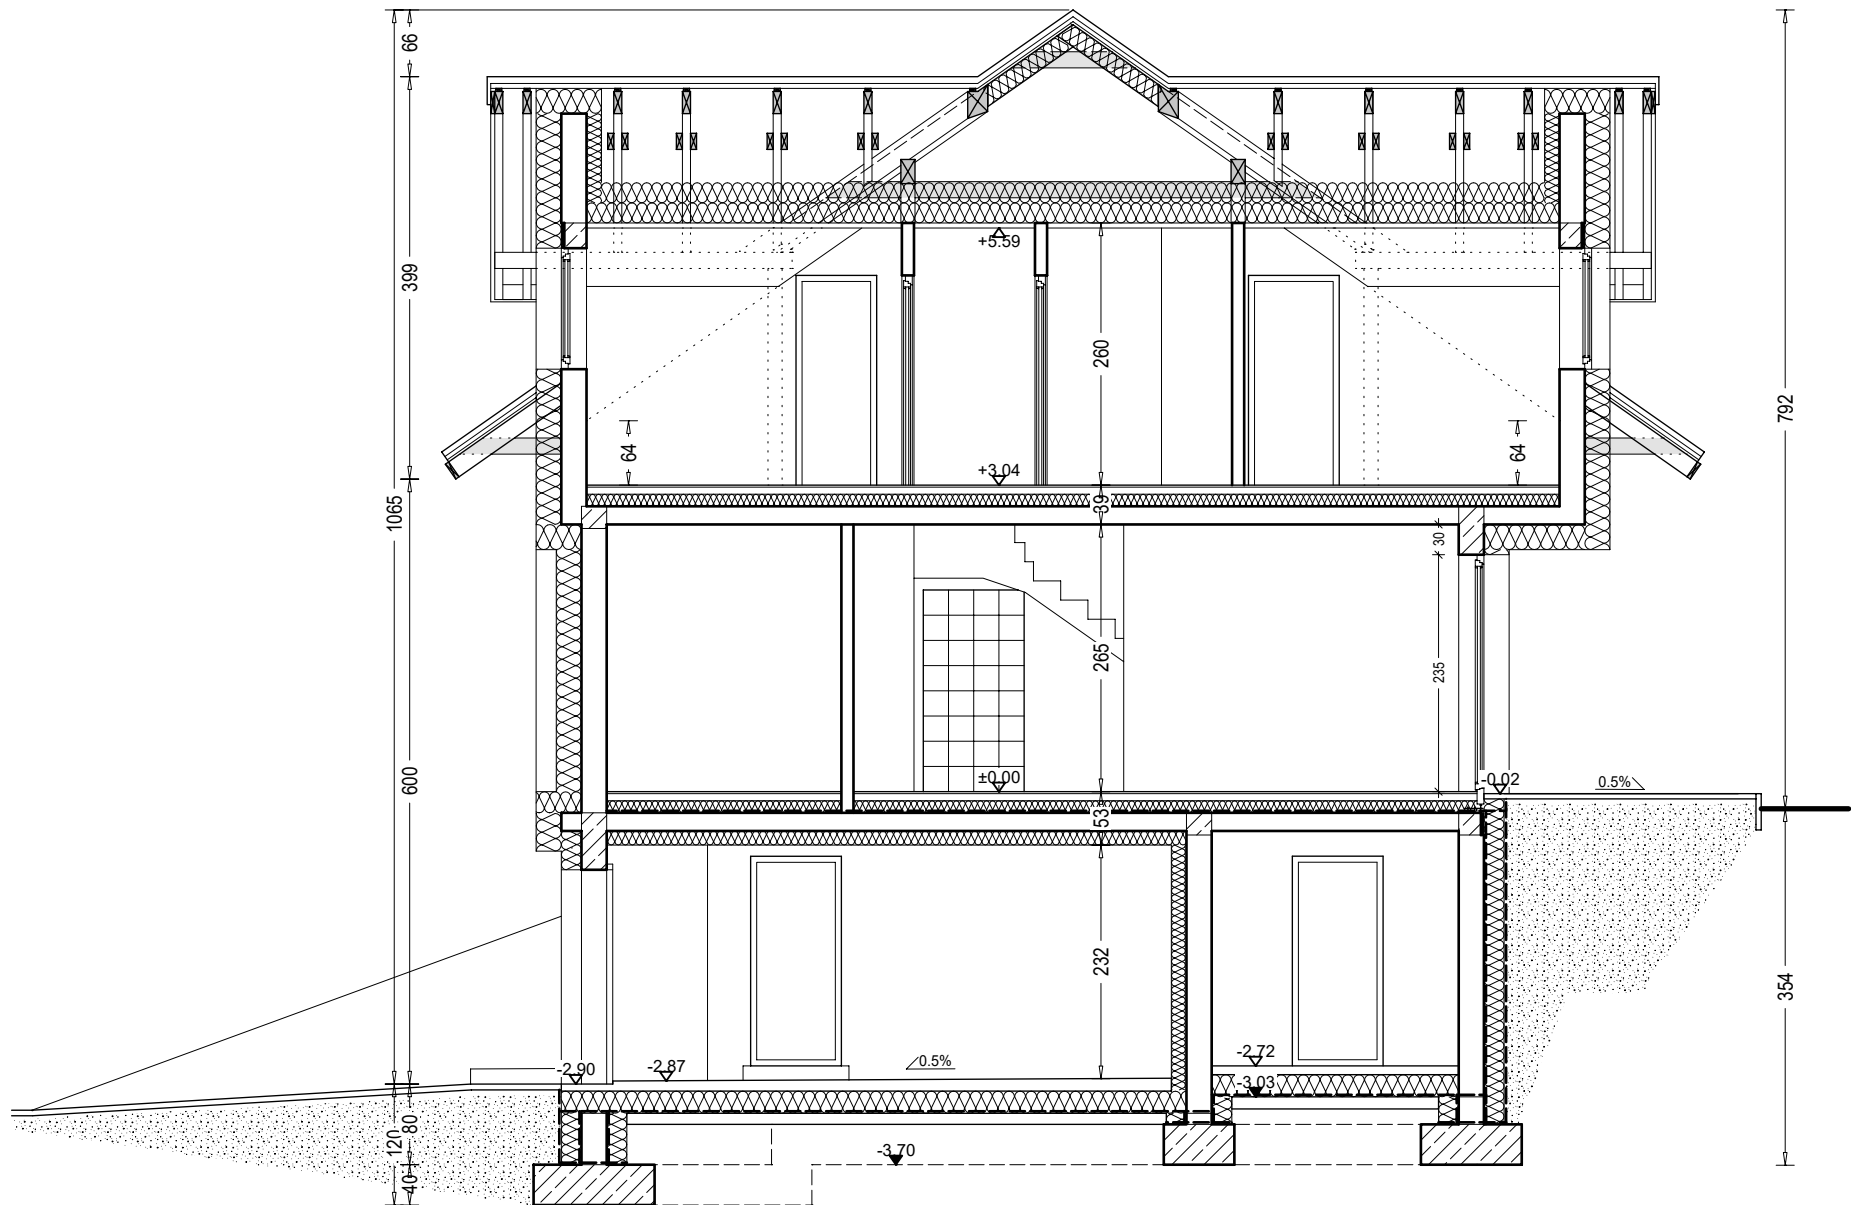

Projekt jest własnością APA J.Charkiewicz i podlega ochronie zgodnie z Ustawą z dnia 4 lutego 1994 r. o prawie autorskim i prawach pokrewnych.

Budynek mieszkalny, jednorodzinny " Dom na Stoku III " - 1:500

