



DWA ŚWIATY II  
rzut parteru

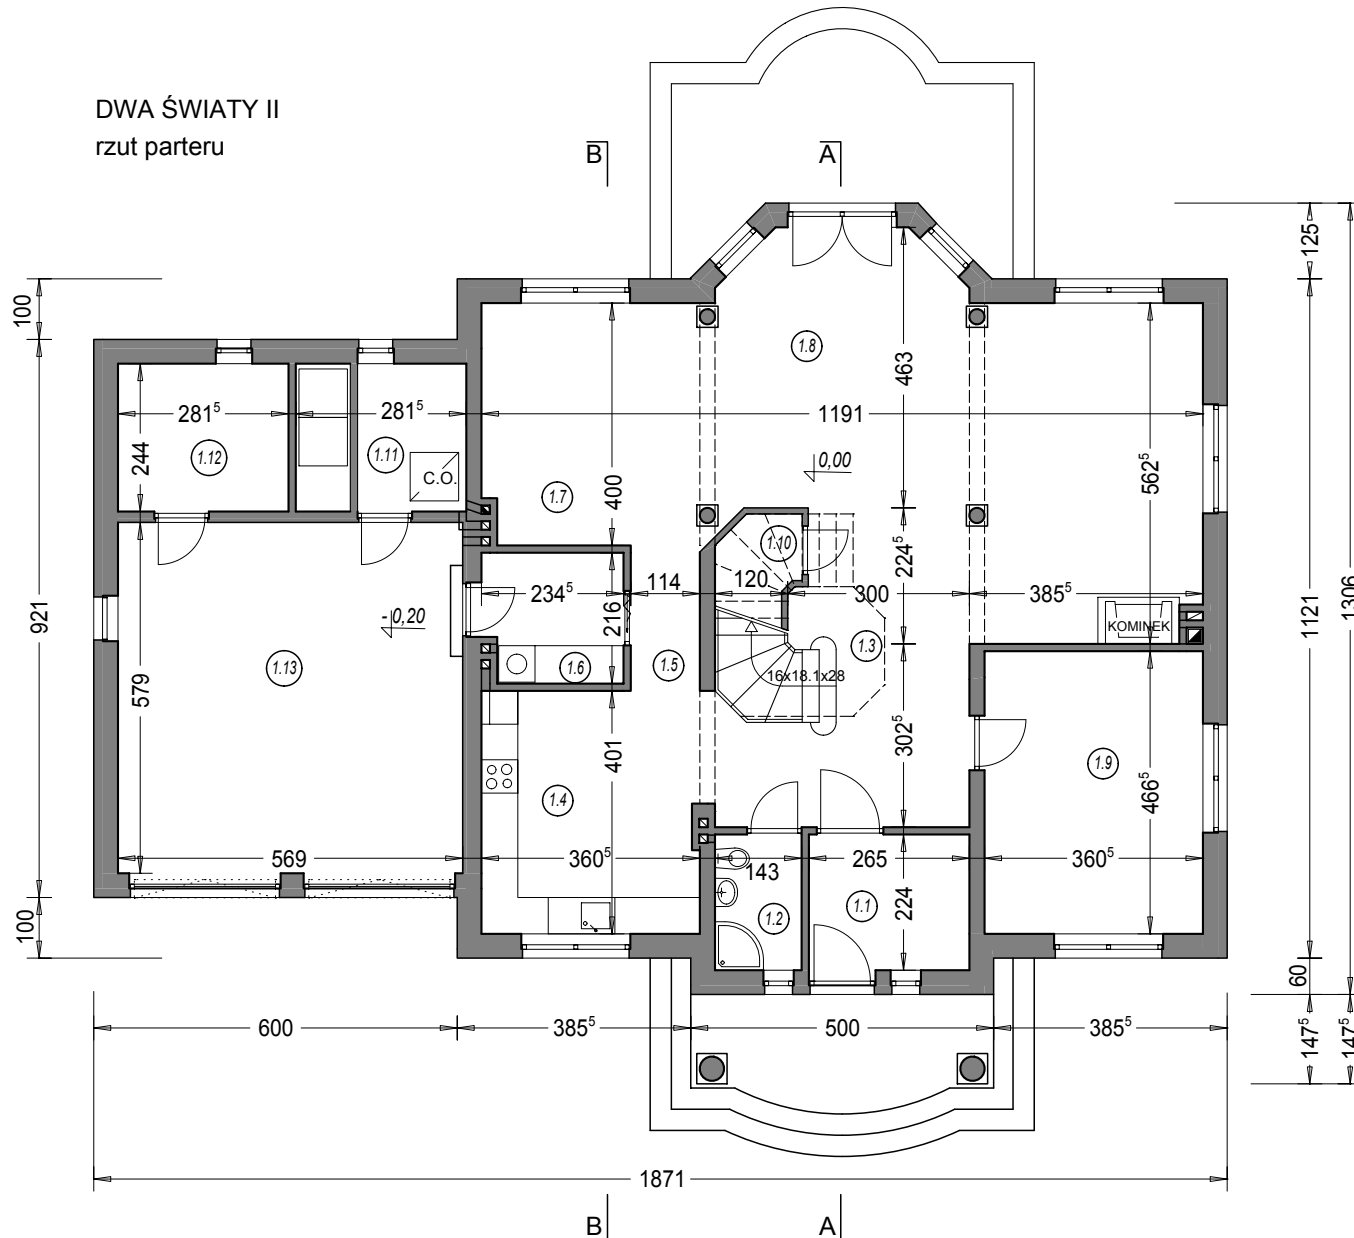

Zestawienie powierzchni			
OZNACZENIE	FUNKCJA	Posadzka	POW. UŻYTKOWA
1.1	PRZEDSIÓNEK	terakota	5.65 m <sup>2</sup>
1.2	W.C.	terakota	2.99 m <sup>2</sup>
1.3	HALL	terakota	16.45 m <sup>2</sup>
1.4	KUCHNIA	terakota	14.42 m <sup>2</sup>
1.5	KORYTARZ	terakota	2.67 m <sup>2</sup>
1.6	POM. GOSP.	terakota	4.63 m <sup>2</sup>
1.7	JADALNIA	panele podł.	14.86 m <sup>2</sup>
1.8	SALON	panele podł.	38.73 m <sup>2</sup>
1.9	POKÓJ	panele podł.	16.87 m <sup>2</sup>
1.10	KL. SCHODOWA	okładz. drewn.	5.12 m <sup>2</sup>
RAZEM :			122.39 m <sup>2</sup>
1.11	KOTŁOWNIA	terakota	6.56 m <sup>2</sup>
1.12	POM. GOSP.	terakota	6.56 m <sup>2</sup>
1.13	GARAŻ	pos. beton.	32.26 m <sup>2</sup>
			167.77 m <sup>2</sup>

POWIERZCHNIA ZABUDOWY : 205,47 m<sup>2</sup>  
POWIERZCHNIA CAŁKOWITA PARTERU : 220,50 m<sup>2</sup> ( w tym taras 15,03 m<sup>2</sup>)  
KUBATURA PARTERU : 595,85 m<sup>3</sup>


DWA ŚWIATY II  
rzut poddasza

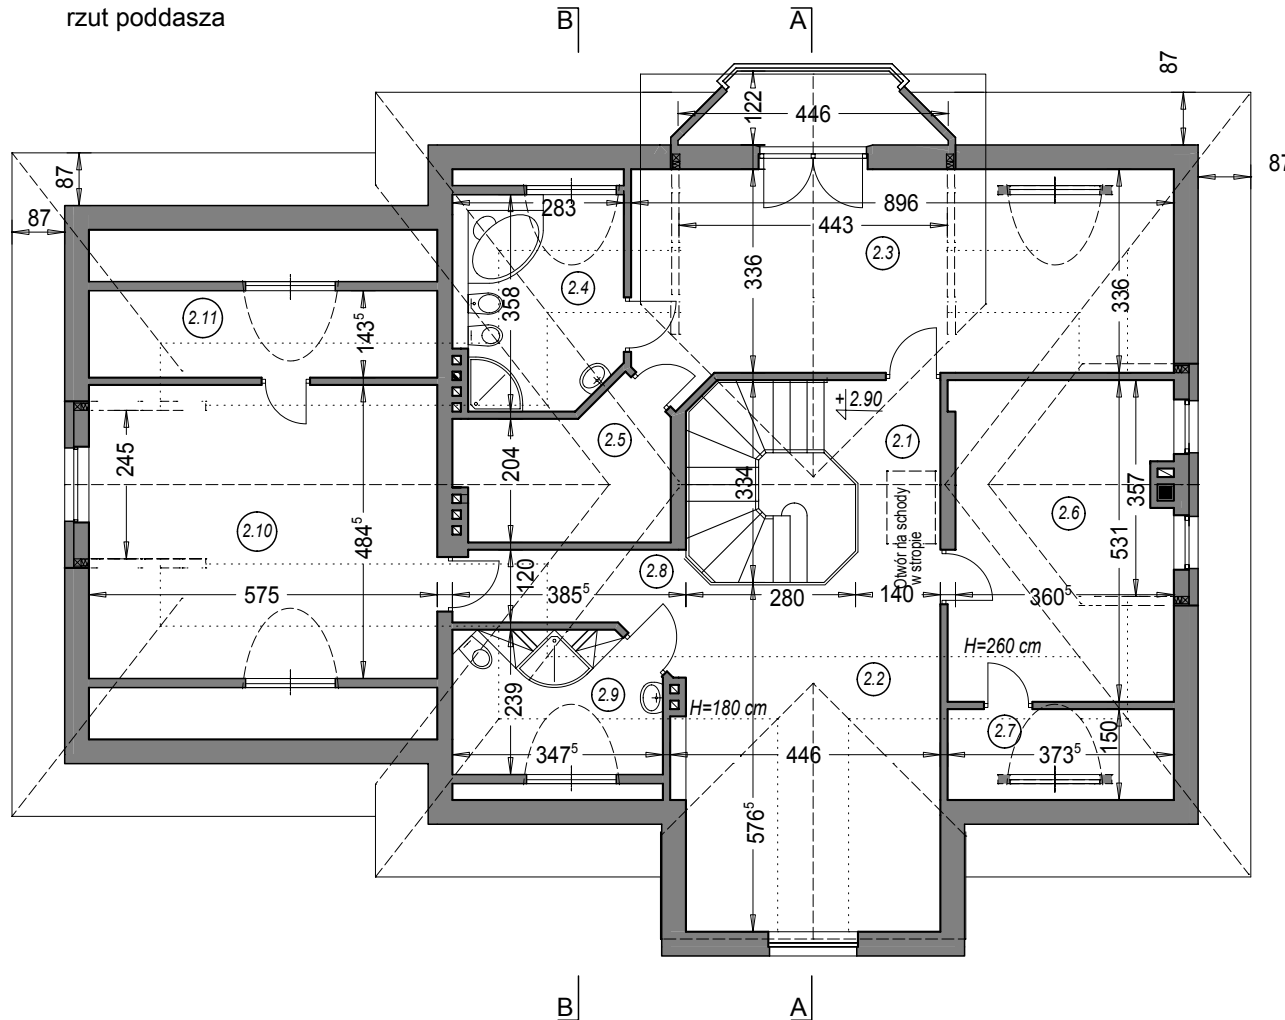


Zestawienie powierzchni			
OZNACZENIE	FUNKCJA	POW. UŻYTKOWA	POW. PODŁÓG
2.1	KORYTARZ	5.41 m <sup>2</sup>	5.41 m <sup>2</sup>
2.2	HALL	13.55 m <sup>2</sup>	24.22 m <sup>2</sup>
2.3	POKÓJ	22.32 m <sup>2</sup>	29.76 m <sup>2</sup>
2.4	ŁAZIENKA	5.57 m <sup>2</sup>	9.17 m <sup>2</sup>
2.5	GARDEROBA	7.41 m <sup>2</sup>	7.41 m <sup>2</sup>
2.6	POKÓJ	17.23 m <sup>2</sup>	18.51 m <sup>2</sup>
2.7	GARDEROBA	0.39 m <sup>2</sup>	5.29 m <sup>2</sup>
2.8	KORYTARZ	4.92 m <sup>2</sup>	4.92 m <sup>2</sup>
2.9	ŁAZIENKA	3.56 m <sup>2</sup>	7.66 m <sup>2</sup>
2.10	POKÓJ	20.69 m <sup>2</sup>	27.23 m <sup>2</sup>
2.11	GARDEROBA	2.45 m <sup>2</sup>	7.82 m <sup>2</sup>
RAZEM :		103.50 m <sup>2</sup>	147.50 m <sup>2</sup>

POWIERZCHNIA CAŁKOWITA PODDASZA : 212,88 m<sup>2</sup> ( w tym balkon 4,27 m<sup>2</sup>)  
KUBATURA PODDASZA : 502,75 m<sup>3</sup>


DWA ŚWIATY II  
przekrój pionowy AA

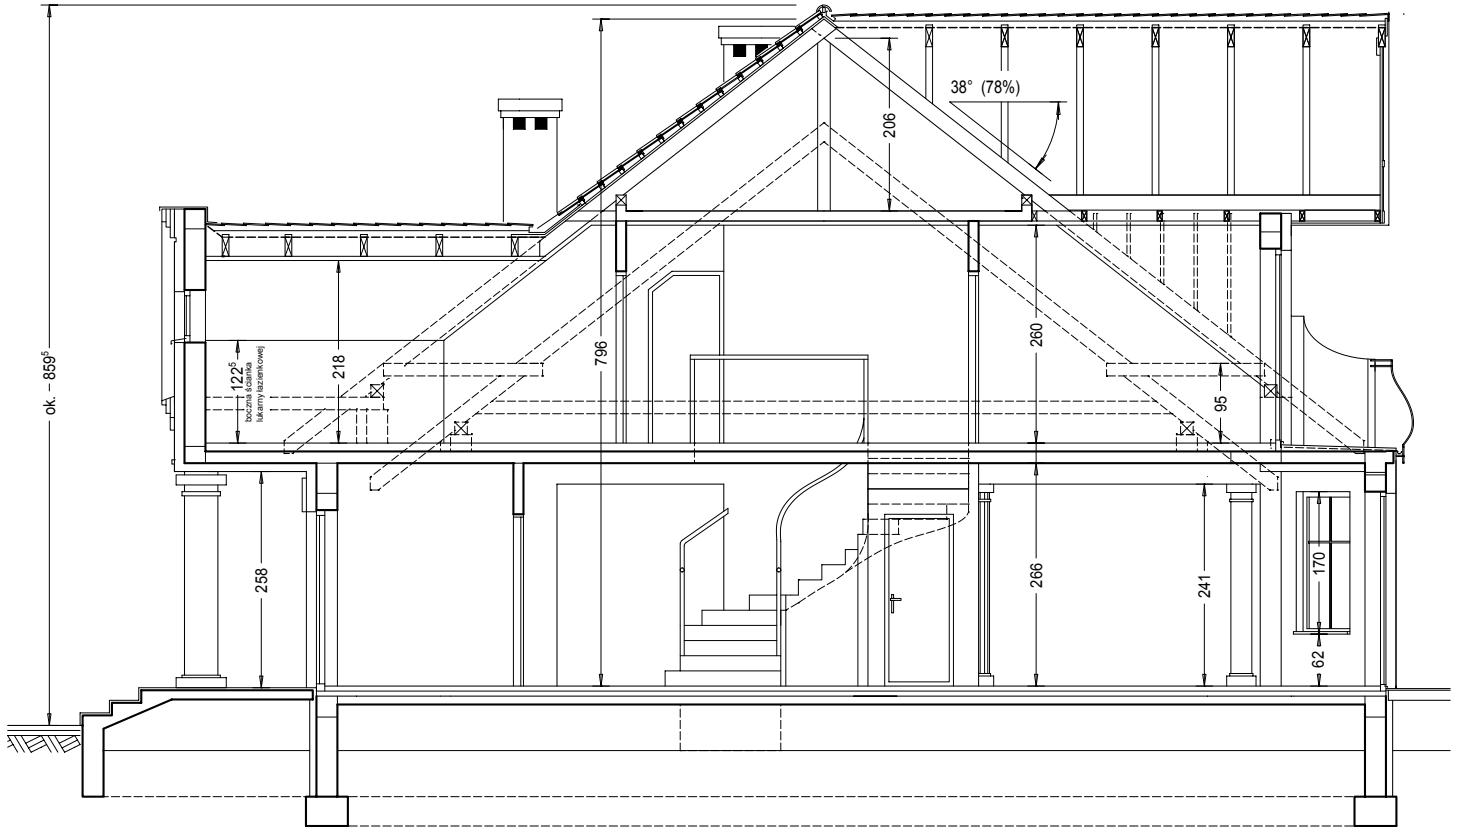

DWA ŚWIATY II  
przekrój pionowy BB

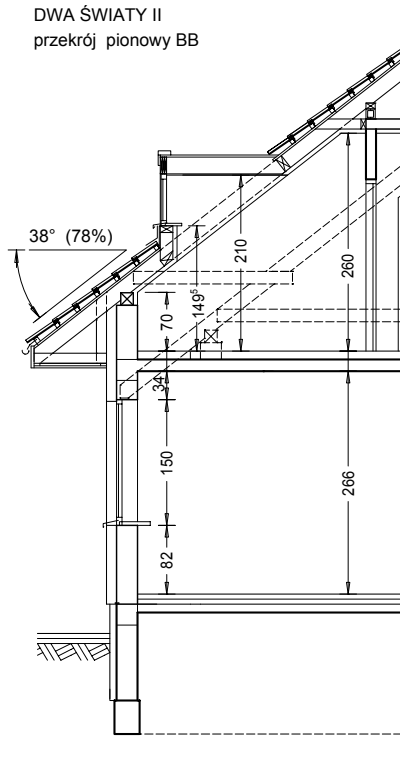

## DWA ŚWIATY II: elewacje

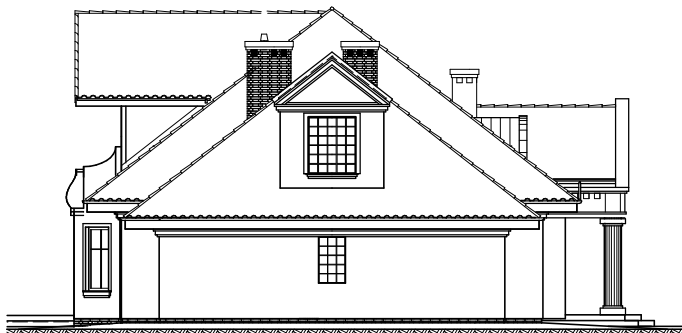

WIDOK BOCZNY OD STRONY LEWEJ



WIDOK BOCZNY OD STRONY PRAWYJ



WIDOK OD FRONTU



WIDOK OD STRONY OGRODU

**"DOMOWE KLIMATY"**

AUTORSKA PRACOWNIA ARCHITEKTONICZNA arch. Jarosław Charkiewicz

15-427 Białystok, ul. Lipowa 6, tel. 085 74 36 846

www.domoweklimaty.pl

e-mail: projekty@domoweklimaty.pl

**Budynek mieszkalny, jednorodzinny "Dwa Światy II".**

**Obrys 1:500**

