


"DOMOWE KLIMATY" Jarosław Charkiewicz  
15-427 Białystok ul.Lipowa 6  
tel/fax 0-85 7436846  
www.domoweklimaty.pl  
projekty@domoweklimaty.pl

DWUPOKOLENIOWY  
Elewacje



DWUPOKOLENIOWY  
Przekrój pionowy

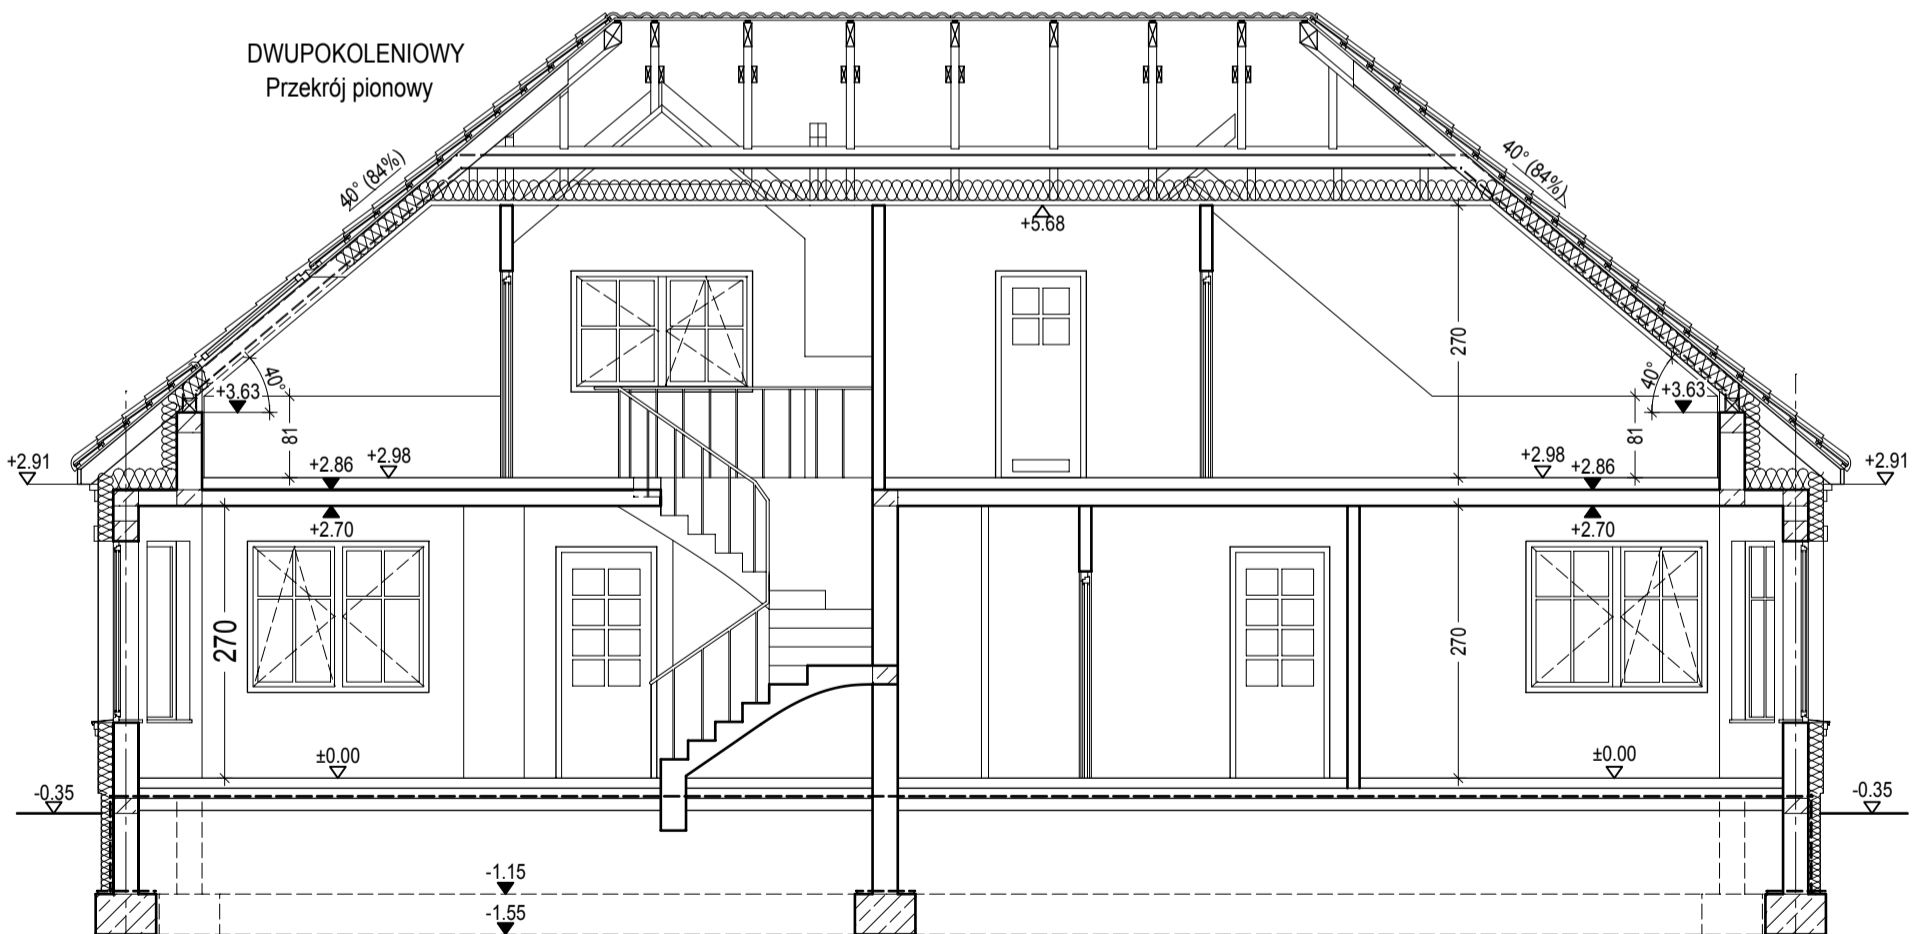

"DOMOWE KLIMATY" Jarosław Charkiewicz

15-427 Białystok ul.Lipowa 6


tel/fax 85 7436846

DWUPOKOLENIOWY

Rzut parteru

www.domoweklimaty.pl

projekty@domoweklimaty.pl

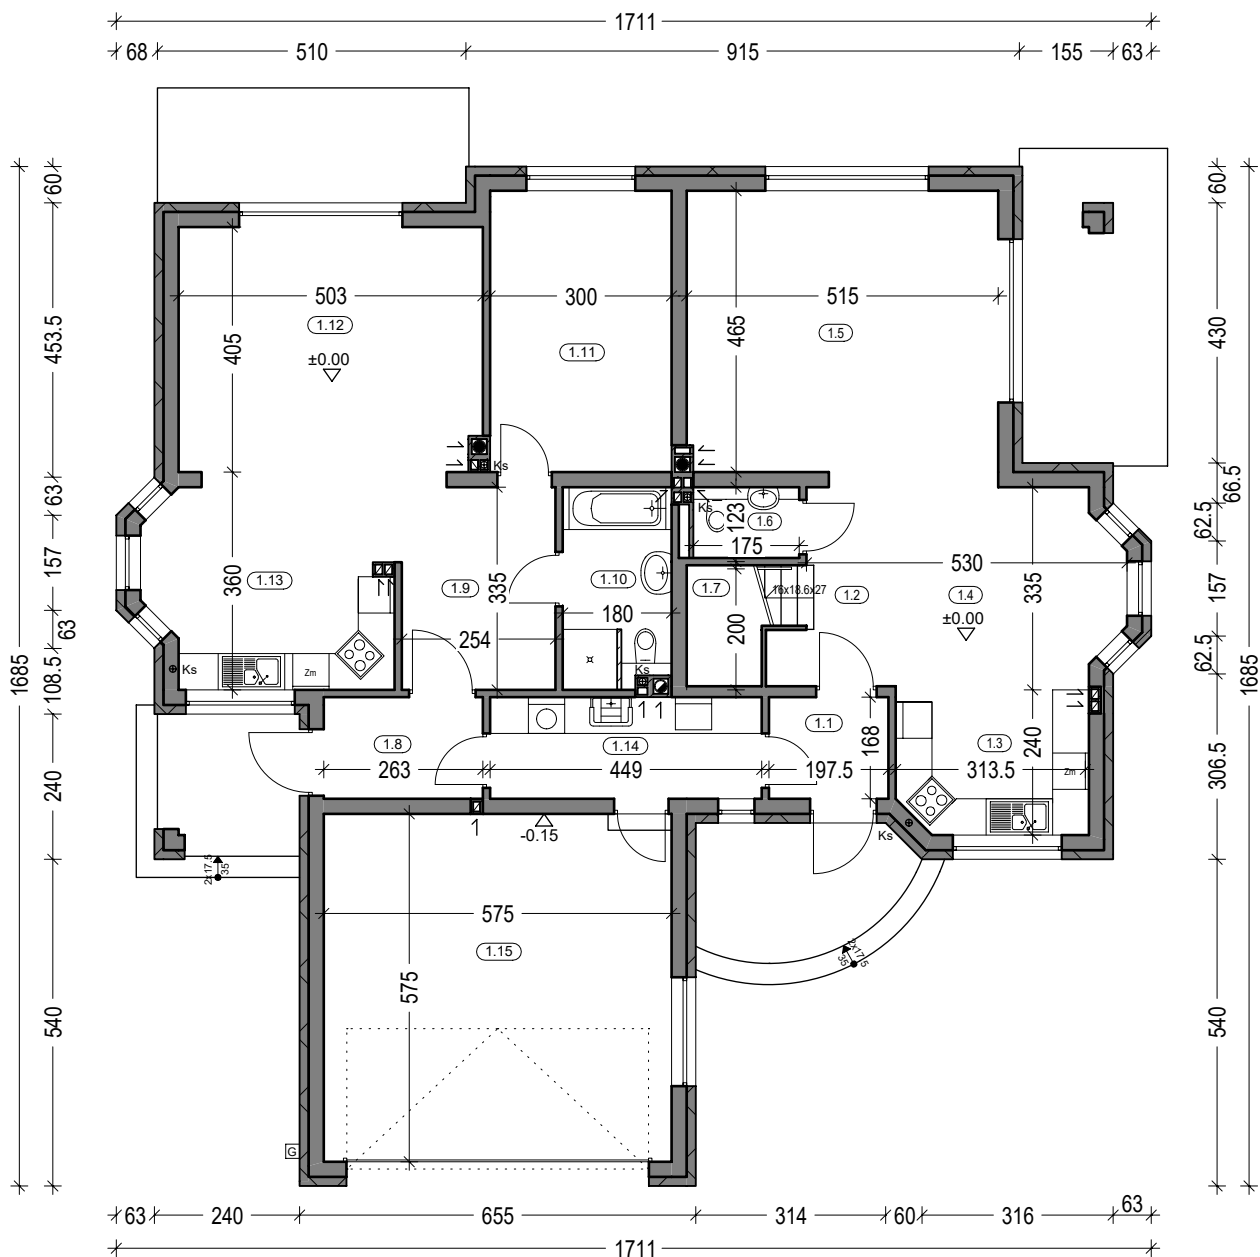

Zestawienie powierzchni parteru			
OZN.	FUNKCJA	POW.UŻYTKOWA	POSADZKI
1.1	Przedsiónek	3.10 m <sup>2</sup>	terakota
1.2	Hall	4.67 m <sup>2</sup>	terakota
1.3	Kuchnia	7.54 m <sup>2</sup>	terakota
1.4	Jadalnia	11.39 m <sup>2</sup>	parkiet
1.5	Salon	24.16 m <sup>2</sup>	parkiet
1.6	WC	1.88 m <sup>2</sup>	terakota
1.7	Kl. schod.	3.78 m <sup>2</sup>	okł. drewniana
1.8	Przeds.	4.16 m <sup>2</sup>	terakota
1.9	Hall	7.76 m <sup>2</sup>	terakota
1.10	Łazienka	5.45 m <sup>2</sup>	terakota
1.11	Pokój	13.49 m <sup>2</sup>	parkiet
1.12	Salon	23.37 m <sup>2</sup>	parkiet
1.13	Kuchnia+jadalnia	10.77 m <sup>2</sup>	terakota + parkiet
1.14	Pom. gosp.	7.18 m <sup>2</sup>	terakota
RAZEM:		128.70 m <sup>2</sup>	
1.15	Garaż	32.38 m <sup>2</sup>	posadzka betonowa
	Tarasy	38.49 m <sup>2</sup>	
SUMA POW.		199.57 m <sup>2</sup>	
Pow. całkowita parteru:		239.85 m <sup>2</sup>	
Pow. zabudowy:		201.36 m <sup>2</sup>	
Kubatura parteru:		604.09 m <sup>3</sup>	



"DOMOWE KLIMATY" Jarosław Charkiewicz

15-427 Białystok ul.Lipowa 6

tel/fax 85 7436846

www.domoweklimaty.pl

projekty@domoweklimaty.pl

**Budynek mieszkalny, jednorodzinny - "Dwupokoleniowy". Obrys 1:500**

