


DWUPOKOLENIOWY V

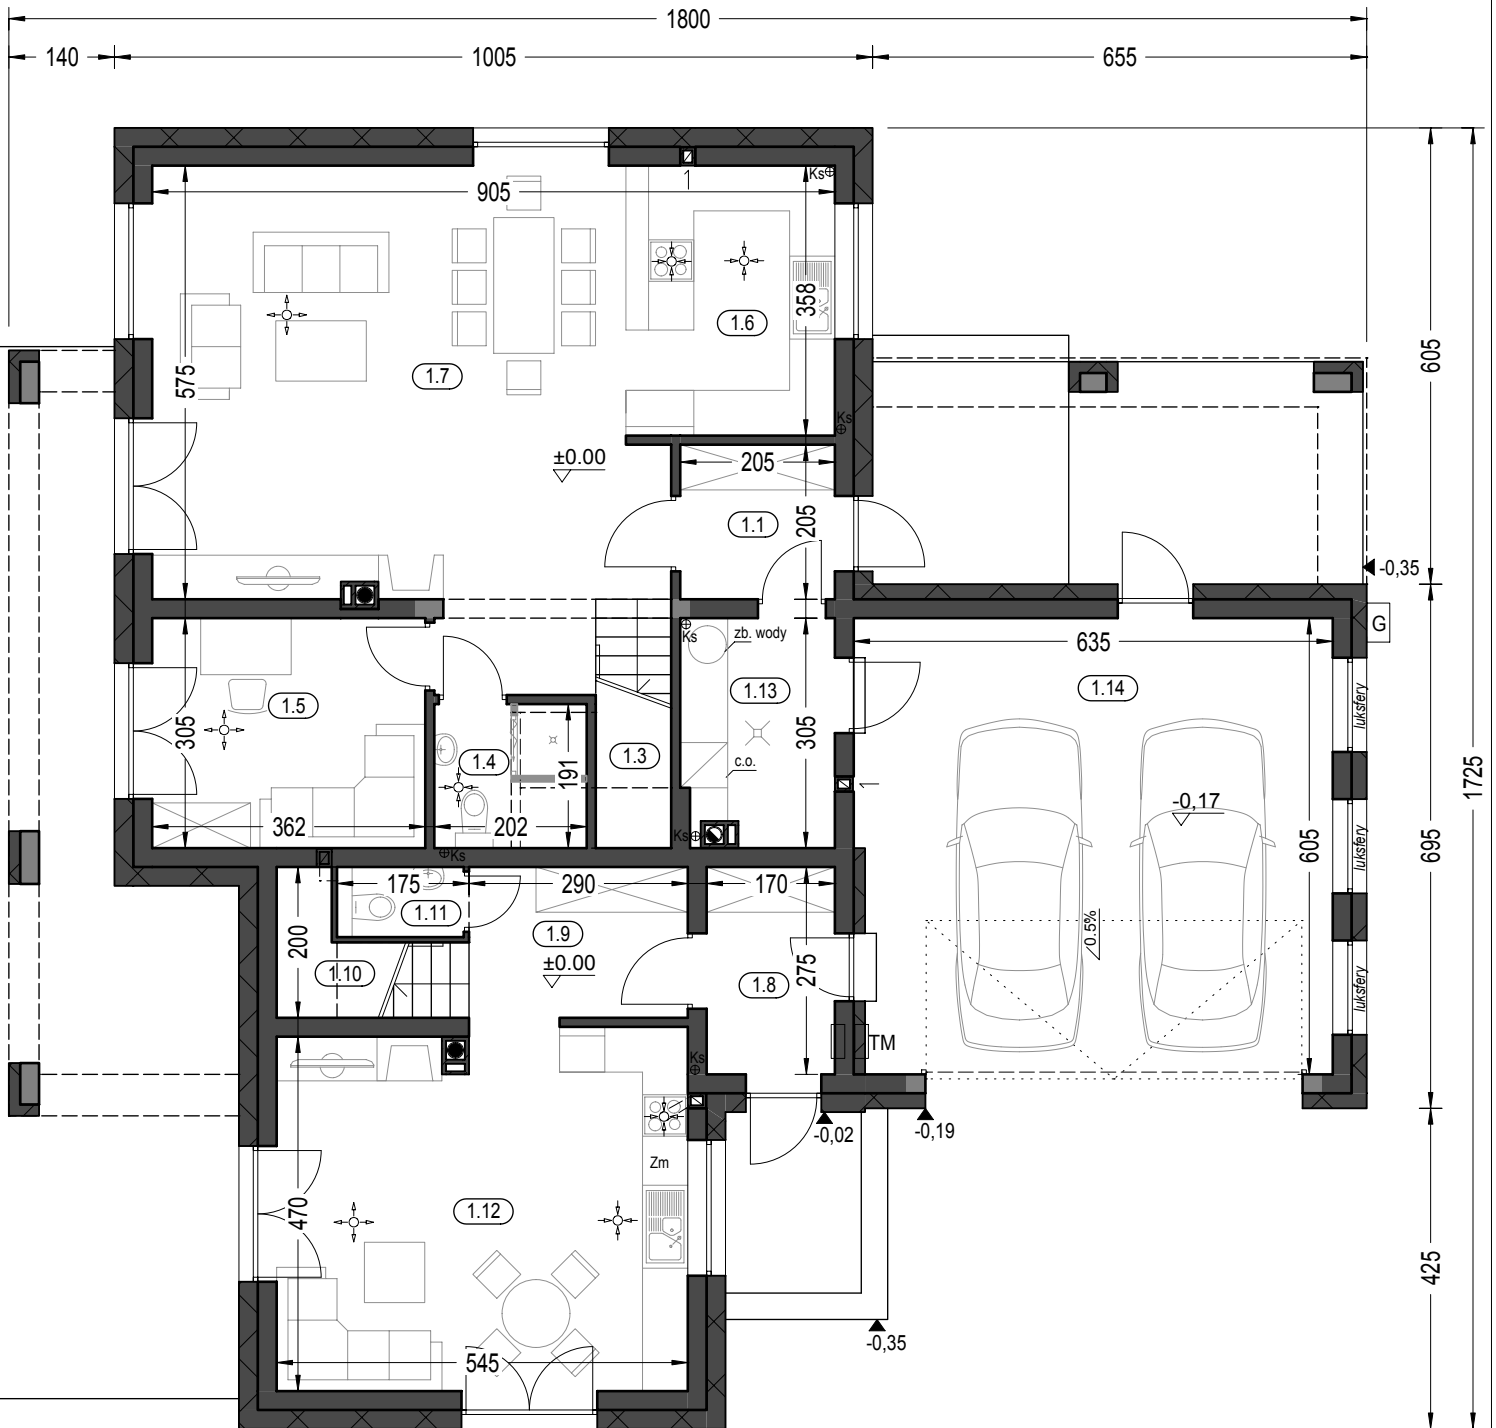

PARTER

Zestawienie powierzchni


OZN.	FUNKCJA	POW. UŻYTKOWA
1.1	Przedsiónek	3.96 m ²
1.2	Hol	3.86 m ²
1.3	Kl. schod.	3.11 m ²
1.4	Łazienka	3.63 m ²
1.5	Pokój	10.64 m ²
1.6	Kuchnia	9.75 m ²
1.7	Salon	35.26 m ²
1.8	Przedsiónek	4.41 m ²
1.9	Hol	5.57 m ²
1.10	Kl. schod.	3.07 m ²
1.11	WC	1.41 m ²
1.12	Salon	25.34 m ²
1.13	Kotłownia	5.62 m ²
	RAZEM:	115,63 m²
1.14	Garaż	37.68 m ²
	SUMA POW.:	153,31 m²

Pow. całkowita parteru: 265,61 m² (w tym tarasy: 66,80 m²)

Pow. zabudowy: 217,98 m²

Kubatura parteru: 604,00 m³

DWUPOKOLENIOWY V

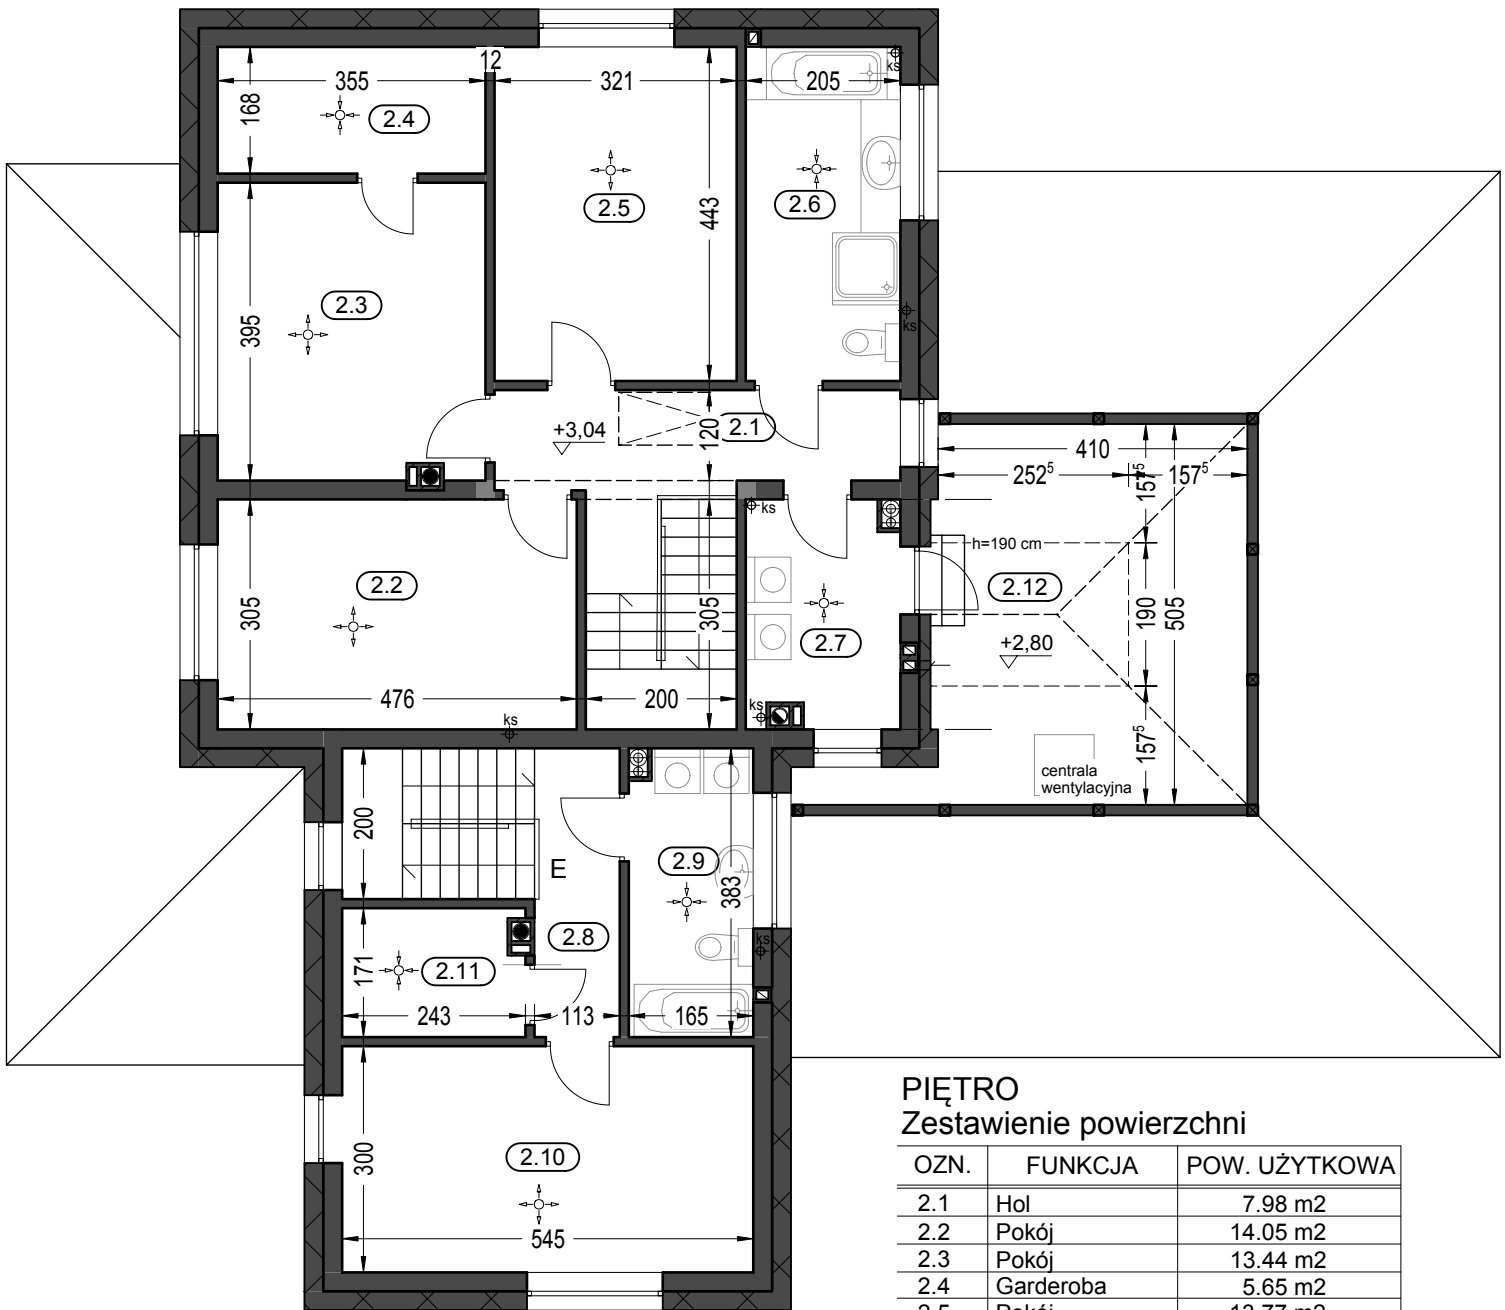

PIĘTRO Zestawienie powierzchni

OZN.	FUNKCJA	POW. UŻYTKOWA
2.1	Hol	7.98 m ²
2.2	Pokój	14.05 m ²
2.3	Pokój	13.44 m ²
2.4	Garderoba	5.65 m ²
2.5	Pokój	13.77 m ²
2.6	Łazienka	8.70 m ²
2.7	Pom. gosp.	5.67 m ²
2.8	Hol	4.09 m ²
2.9	Łazienka	5.99 m ²
2.10	Pokój	15.85 m ²
2.11	Garderoba	3.76 m ²
	RAZEM:	98,95 m²
2.12	Strych	4.98 m ²
	SUMA POW.:	103,93 m²

Pow. całkowita piętra: 147,44 m²

Kubatura piętra: 458,00 m³


DWUPOKOLENIOWY V



Elewacja boczna 1




Elewacja frontowa

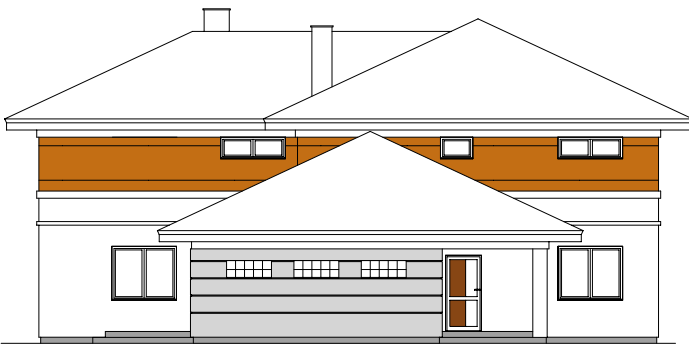

Elewacja boczna 2



Elewacja tylna

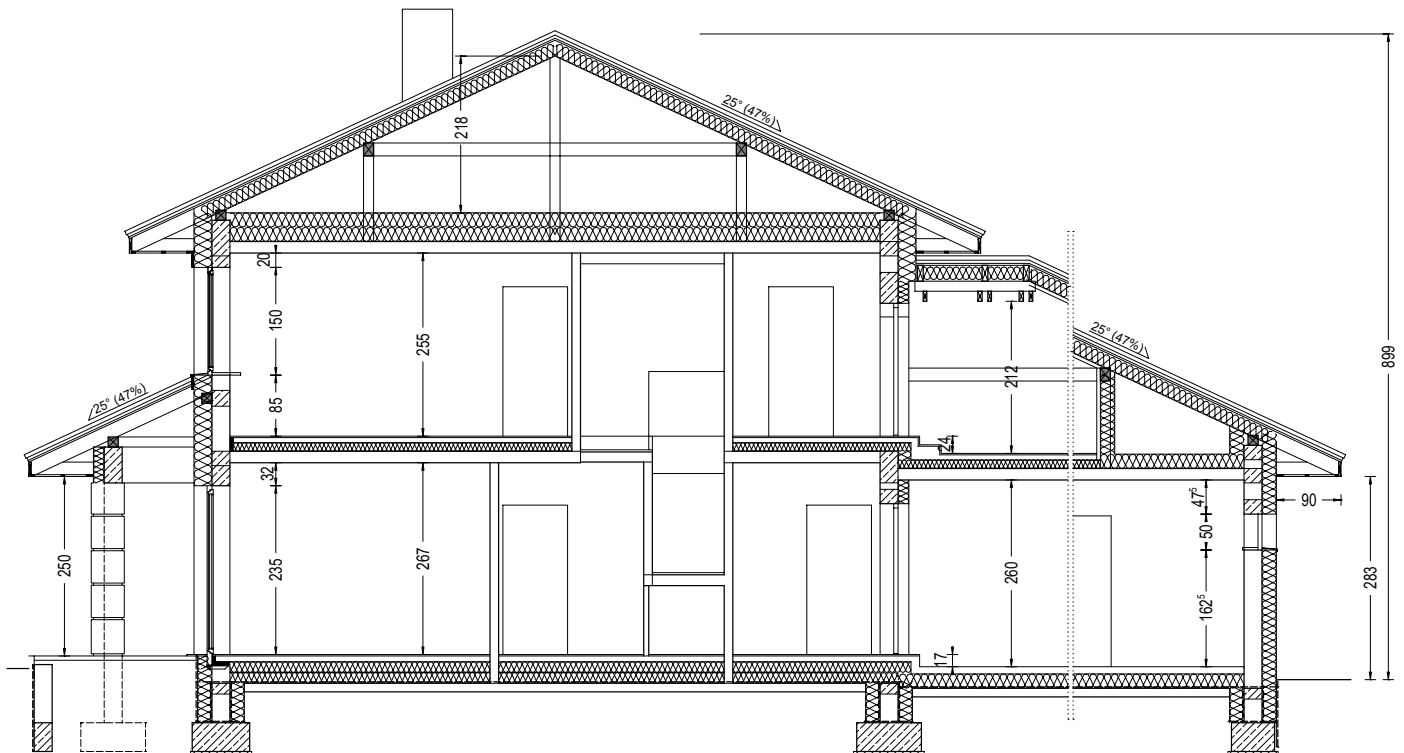

"DOMOWE KLIMATY"

AUTORSKA PRACOWNIA ARCHITEKTONICZNA arch. Jarosław Charkiewicz

15-427 Białystok, ul. Lipowa 6, tel. 85 74 36 846

www.domoweklimaty.pl

e-mail: projekty@domoweklimaty.pl

Budynek mieszkalny, jednorodzinny " Dwupokoleniowy V ".

Obrys 1:500

