



Zestawienie powierzchni parteru




OZNACZENIE	FUNKCJA	POW. UŻYTK.	POSADZKA
1.1	Przedsiónek	4.36 m ²	terrakota
1.2	Hall	4.27 m ²	parkiet
1.3	Kuchnia	9.10 m ²	terrakota
1.4	Salon	26.73 m ²	parkiet
1.5	Pokój	10.44 m ²	parkiet
1.6	Łazienka	7.16 m ²	terrakota
1.7	Kotłownia	6.25 m ²	terrakota
1.8	Przedsiónek	6.94 m ²	terrakota
1.9	Hall	6.58 m ²	parkiet
1.10	Wc	3.97 m ²	terrakota
1.11	Kuchnia	9.78 m ²	terrakota
1.12	Salon+Jadalnia	35.39 m ²	parkiet
		130.97 m²	
1.13	Garaż	33.37 m ²	pos. beton.
RAZEM :		164.34 m²	
Pow. całkowita parteru:		234.06 m²	(w tym tarasy 21.95 m ²)
Pow. zabudowy:		223.36 m²	
Kubatura parteru:		649.05 m³	

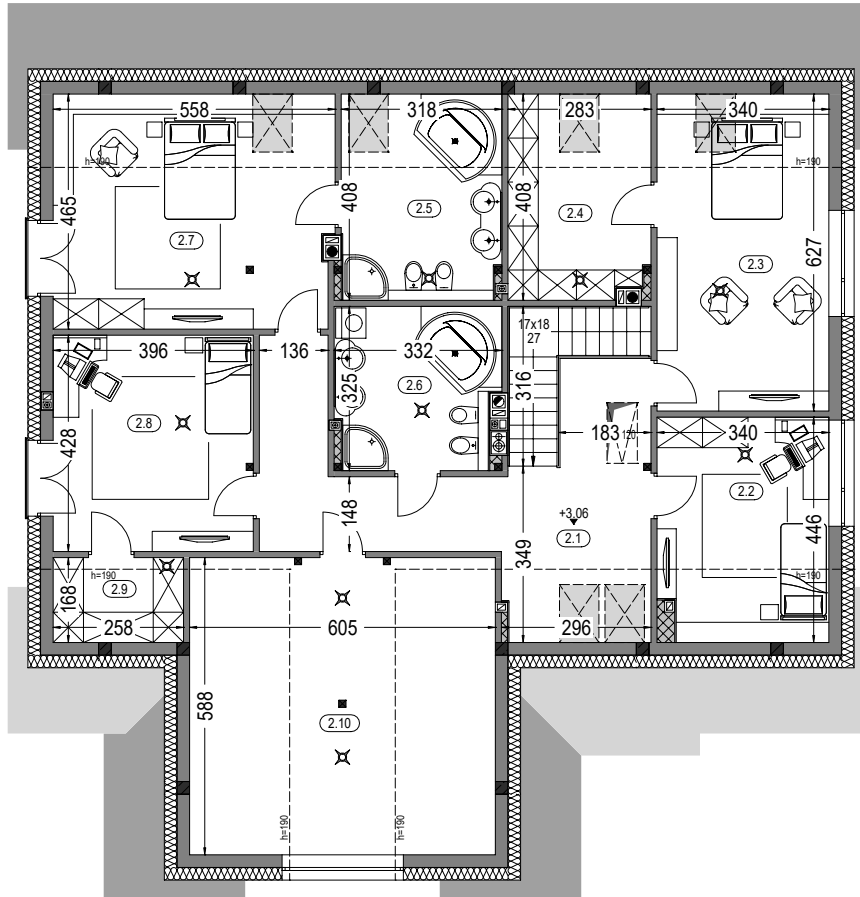


Zestawienie powierzchni poddasza

OZNACZENIE	FUNKCJA	POW. UŻYTK.	POW. PODŁ.	POSADZKA
2.1	Hall	20.21 m ²	24.33 m ²	parkiet
2.2	Pokój	9.95 m ²	14.70 m ²	parkiet
2.3	Pokój	16.00 m ²	20.74 m ²	parkiet
2.4	Garderoba	6.93 m ²	10.87 m ²	terakota
2.5	Łazienka	7.95 m ²	12.38 m ²	terakota
2.6	Łazienka	9.80 m ²	9.80 m ²	terakota
2.7	Pokój	17.15 m ²	24.99 m ²	parkiet
2.8	Pokój	16.46 m ²	16.46 m ²	parkiet
2.9	Garderoba	0.50 m ²	4.08 m ²	terakota
		104.95 m²	138.35 m²	
2.10	Strych	12.94 m ²	34.86 m ²	terakota
RAZEM :		117.89 m²	173.21 m²	
Pow. całkowita poddasza:		223.36 m²		
Kubatura poddasza:		561.38 m³		

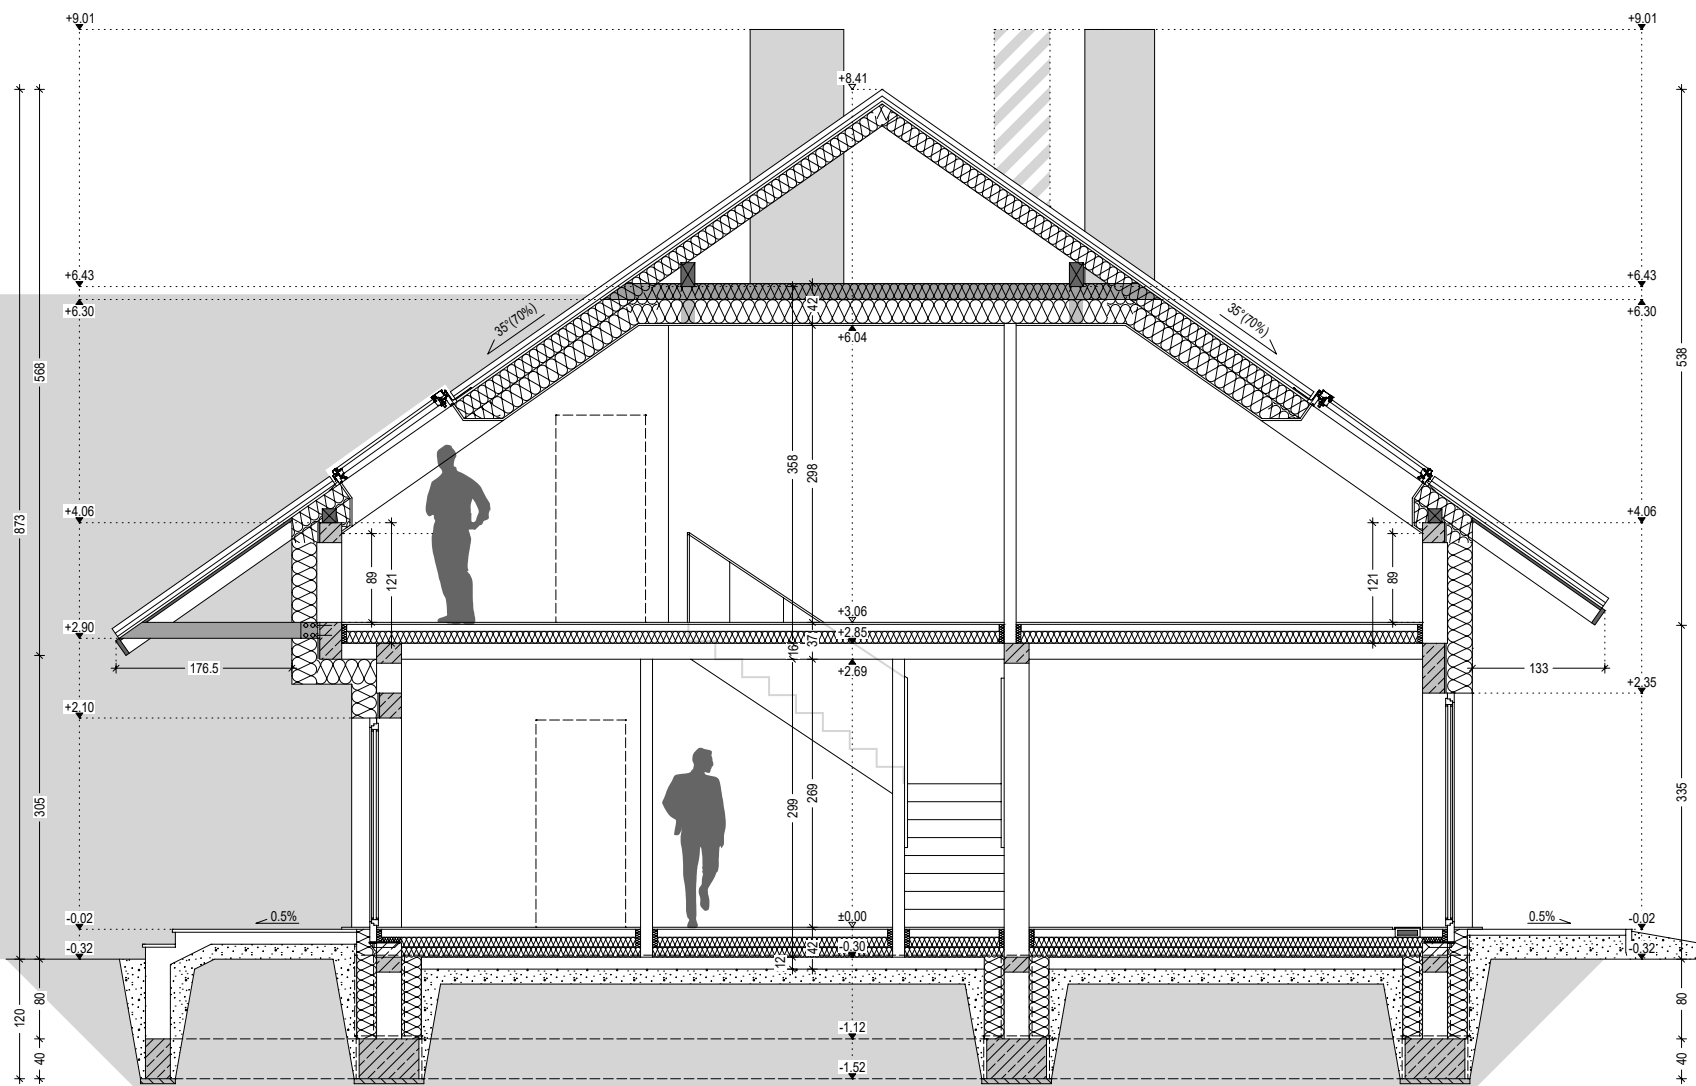

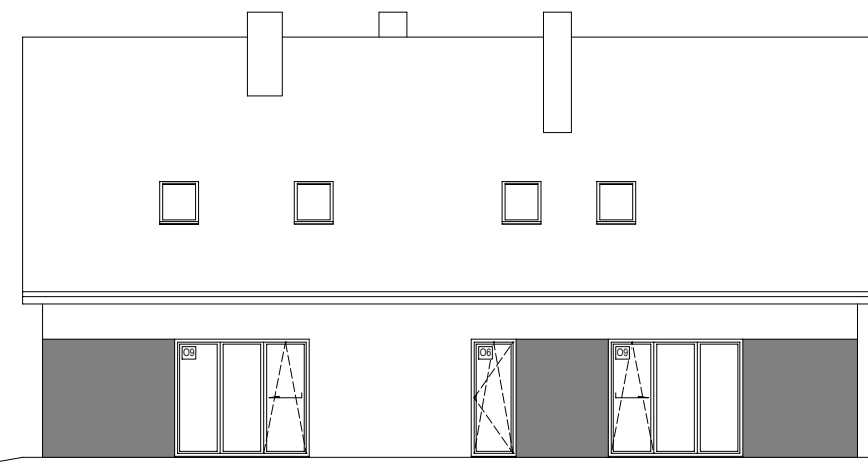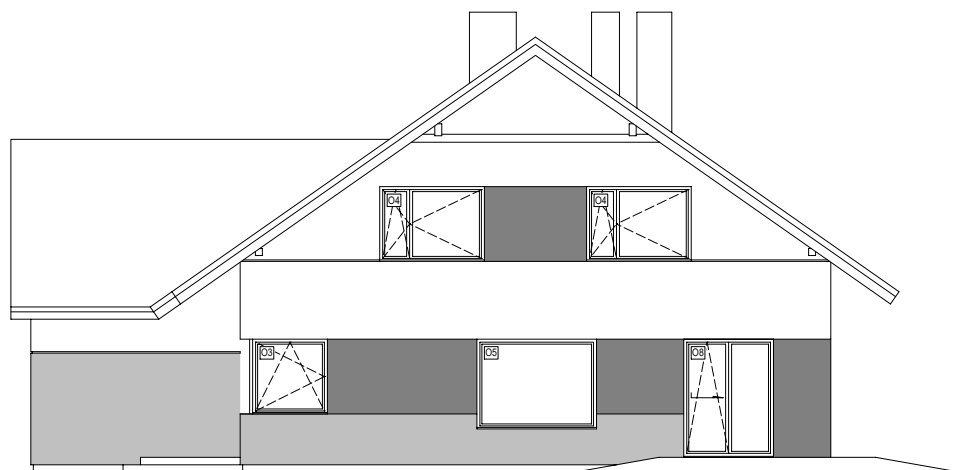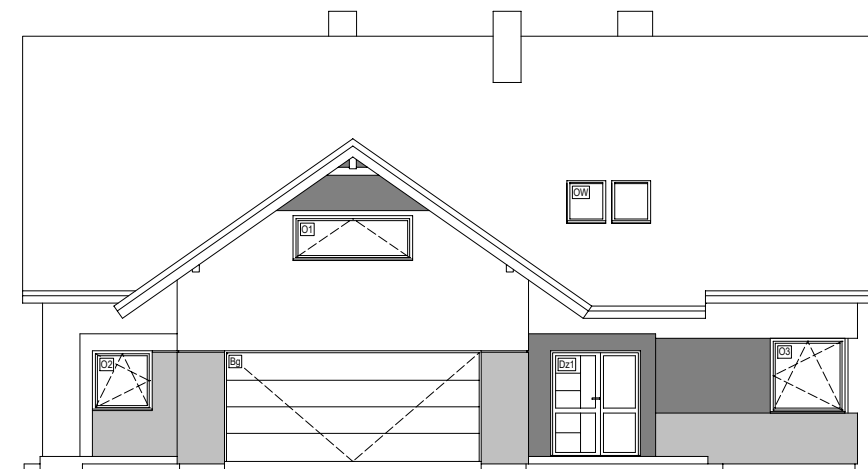

Budynek mieszkalny, jednorodzinny - DWUPOKOLENIOWY 7". Obrys 1:500

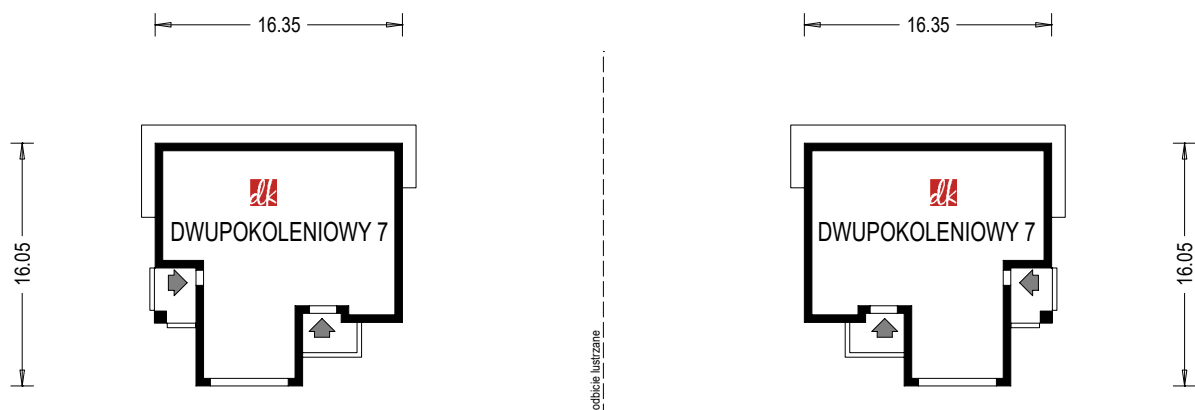

Projekt jest własnością APA J.Charkiewicz i podlega ochronie zgodnie z Ustawą z dnia 4 lutego 1994 r. o prawie autorskim i prawach pokrewnych.

domowe klimaty
arch. Jarosław Charkiewicz

15-427 Białystok ul.Lipowa 6
tel. 85 7436846, kom. 515 770 336
www.domoweklimaty.pl
projekty@domoweklimaty.pl