


parter

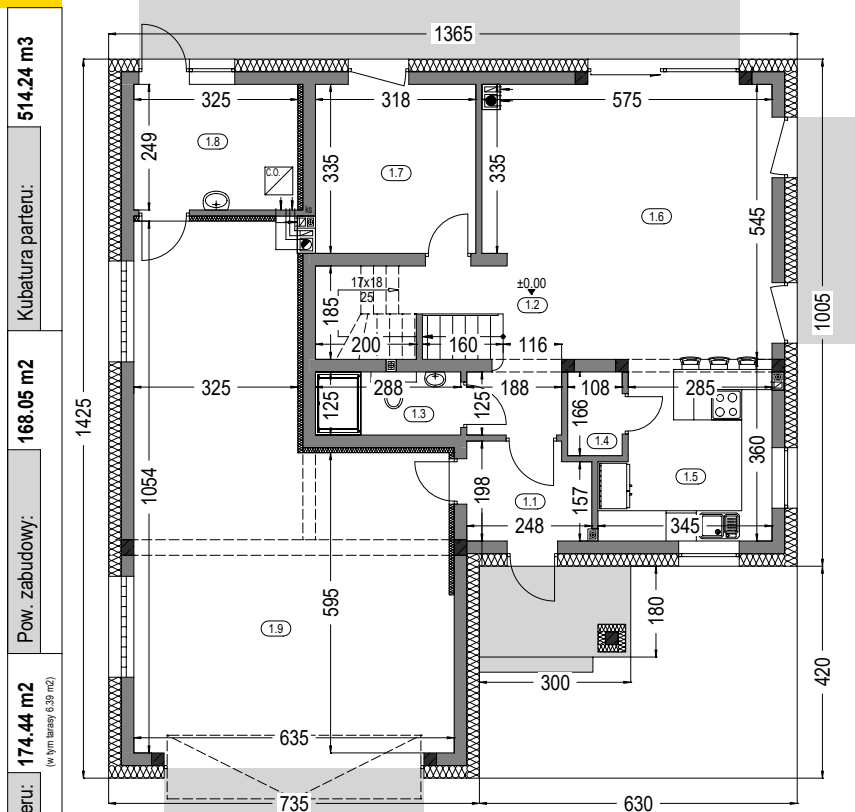


Pow. całkowita parteru: 174.44 m² (w tym tarasy 6.39 m²)
Pow. zabudowy: 168.05 m²
Kubatura parteru: 514.24 m³

Zestawienie powierzchni parteru

OZNACZENIE	FUNKCJA	POW. UŻYTK.	POSADZKA
1.1	Przedśionek	4.38 m ²	terrakota
1.2	Hall	10.13 m ²	parkiet
1.3	Wc	3.36 m ²	terrakota
1.4	Spizarnia	1.63 m ²	terrakota
1.5	Kuchnia	10.95 m ²	terrakota
1.6	Salon	28.54 m ²	parkiet
1.7	Pokój	10.26 m ²	parkiet
1.8	Kotłownia	7.75 m ²	terrakota
		77.00 m²	
1.9	Garaż	51.41 m ²	pos.beton.
RAZEM :		128.41 m²	


piętro


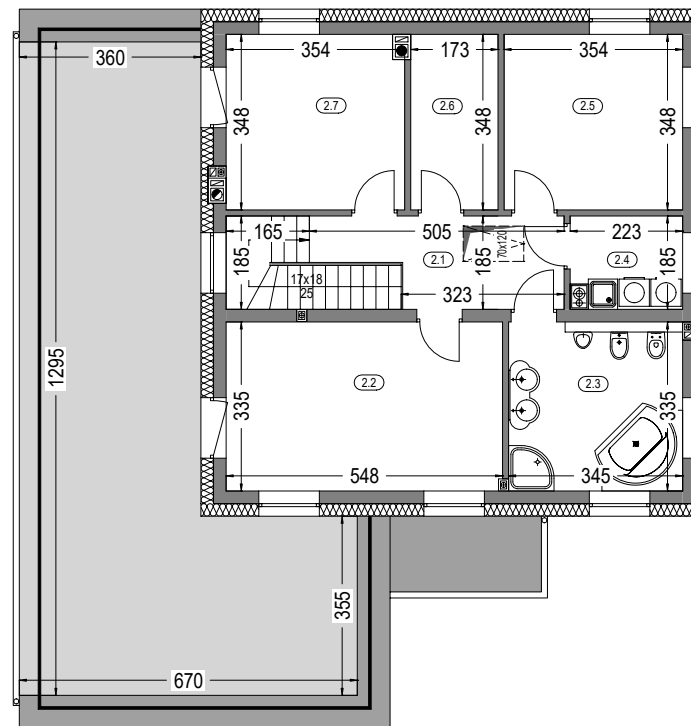


Pow. całkowita piętra: 158.63 m² (w tym tarasy 57.63 m²)
Kubatura piętra: 329.27 m³

Zestawienie powierzchni piętra



OZNACZENIE	FUNKCJA	POW. UŻYTK.	POSADZKA
2.1	Hall	7.40 m ²	parkiet
2.2	Pokój	17.81 m ²	parkiet
2.3	Łazienka	11.15 m ²	terrakota
2.4	Pralnia	3.70 m ²	terrakota
2.5	Pokój	11.90 m ²	parkiet
2.6	Garderoba	5.71 m ²	parkiet
2.7	Pokój	11.78 m ²	parkiet
RAZEM :		69.45 m²	
	Taras	57.63 m ²	terrakota

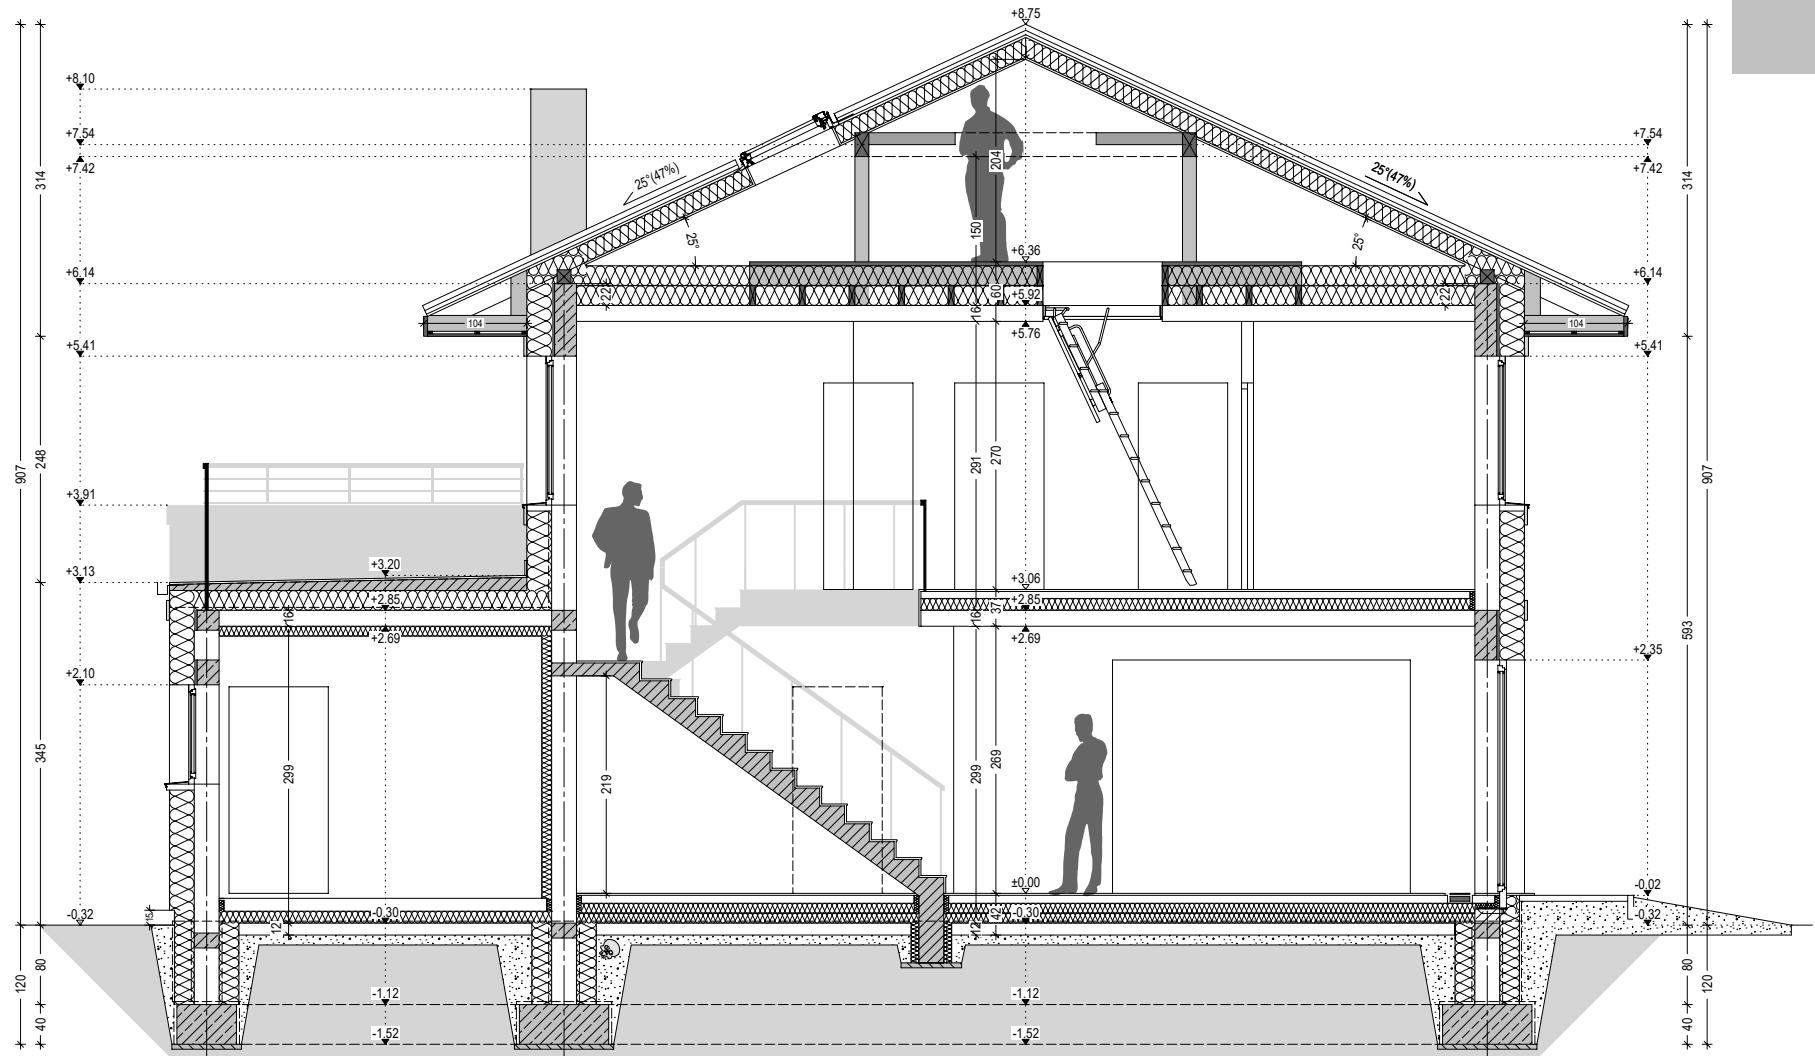

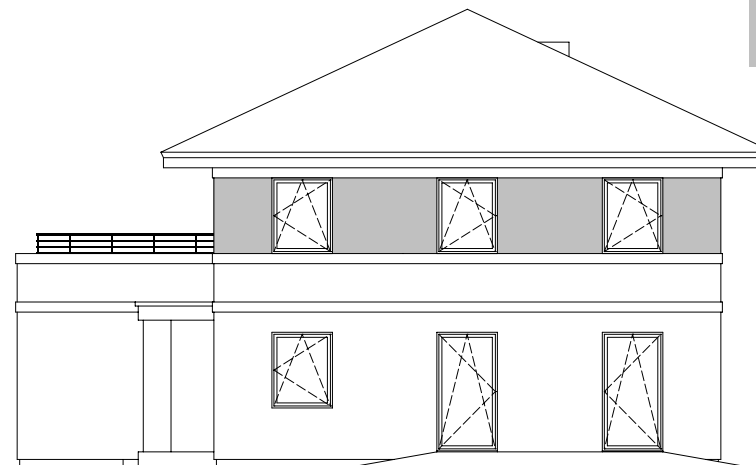
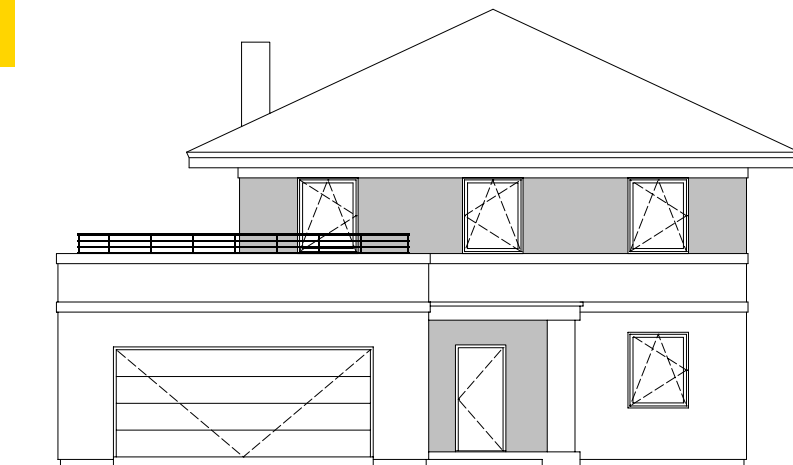


front prawa

lewa ogród

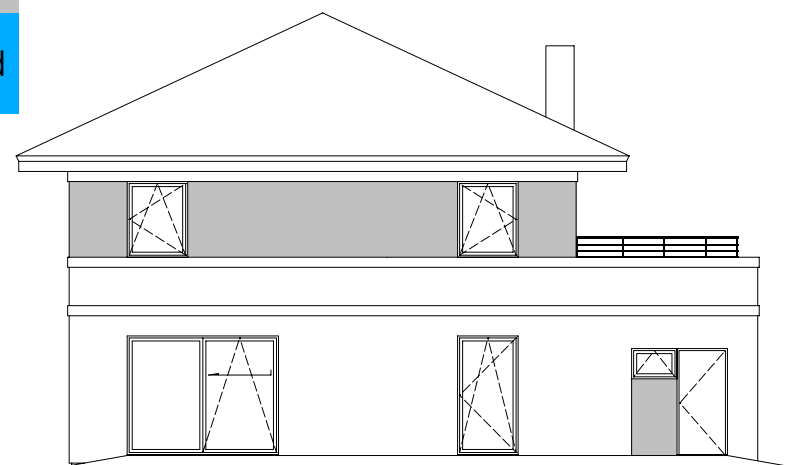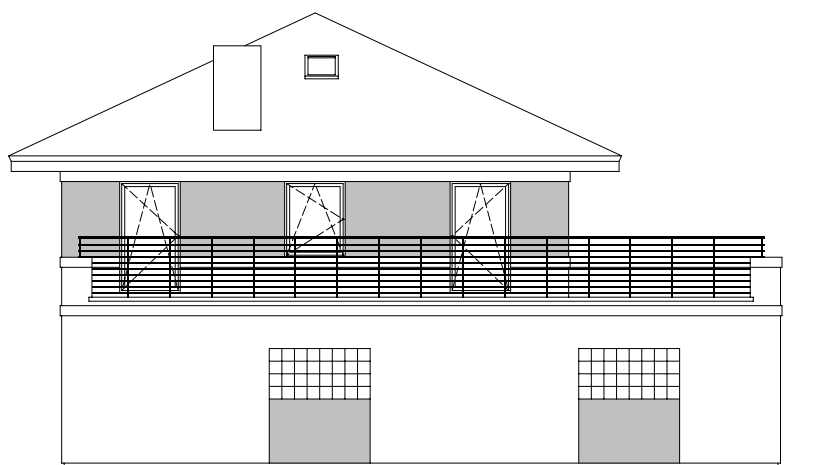

Budynek mieszkalny, jednorodzinny - "ELBRUS G3". Obrys 1:500

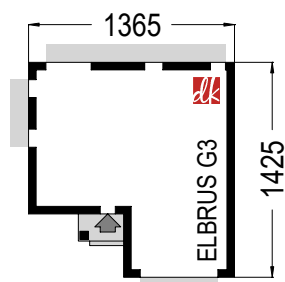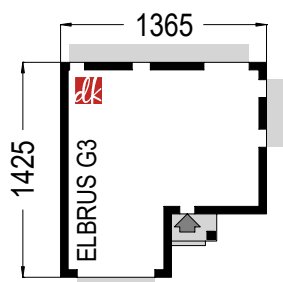

Projekt jest własnością APA J.Charkiewicz i podlega ochronie zgodnie z Ustawą z dnia 4 lutego 1994 r. o prawie autorskim i prawach pokrewnych.

domowe klimaty
arch. Jarosław Charkiewicz

15-427 Białystok ul.Lipowa 6
tel. 85 7436846, kom. 515 770 336
www.domoweklimaty.pl
projekty@domoweklimaty.pl