



Zestawienie powierzchni parteru

OZNACZENIE	FUNKCJA	POW. UŻYTK.	POSADZKA
1.1	Przedsiónek	6.15 m <sup>2</sup>	terrakola
1.2	Hall	13.95 m <sup>2</sup>	parkiet
1.3	Spizarnia	1.91 m <sup>2</sup>	terrakola
1.4	Kuchnia	8.26 m <sup>2</sup>	terrakola
1.5	Salon+Jadaln.	26.46 m <sup>2</sup>	parkiet
1.6	Pokój	9.94 m <sup>2</sup>	parkiet
1.7	Łazienka	3.72 m <sup>2</sup>	terrakola
1.8	Kotłownia	7.71 m <sup>2</sup>	terrakola
1.9	Garaz	20.10 m <sup>2</sup>	pos.beton.
<b>RAZEM :</b>		<b>98.10 m<sup>2</sup></b>	
Pow. całkowita parteru		146.82 m <sup>2</sup> (w tym tarasy 13.42 m <sup>2</sup> )	
Pow. zabudowy		144.65 m <sup>2</sup>	
Kubatura parteru		408.21 m <sup>3</sup>	


Zestawienie powierzchni piętra

OZNACZENIE	FUNKCJA	POW. UŻYTK.	POSADZKA
2.1	Hall	10.49 m <sup>2</sup>	terrakola
2.2	Pokój	9.67 m <sup>2</sup>	parkiet
2.3	Pokój	12.32 m <sup>2</sup>	terrakola
2.4	Garderoba	5.85 m <sup>2</sup>	terrakola
2.5	Pokój	14.96 m <sup>2</sup>	parkiet
2.6	Łazienka	6.29 m <sup>2</sup>	parkiet
<b>RAZEM :</b>		<b>59.58 m<sup>2</sup></b>	
Pow. całkowita piętra :		88.94 m <sup>2</sup>	
Kubatura piętra :		289.06 m <sup>3</sup>	

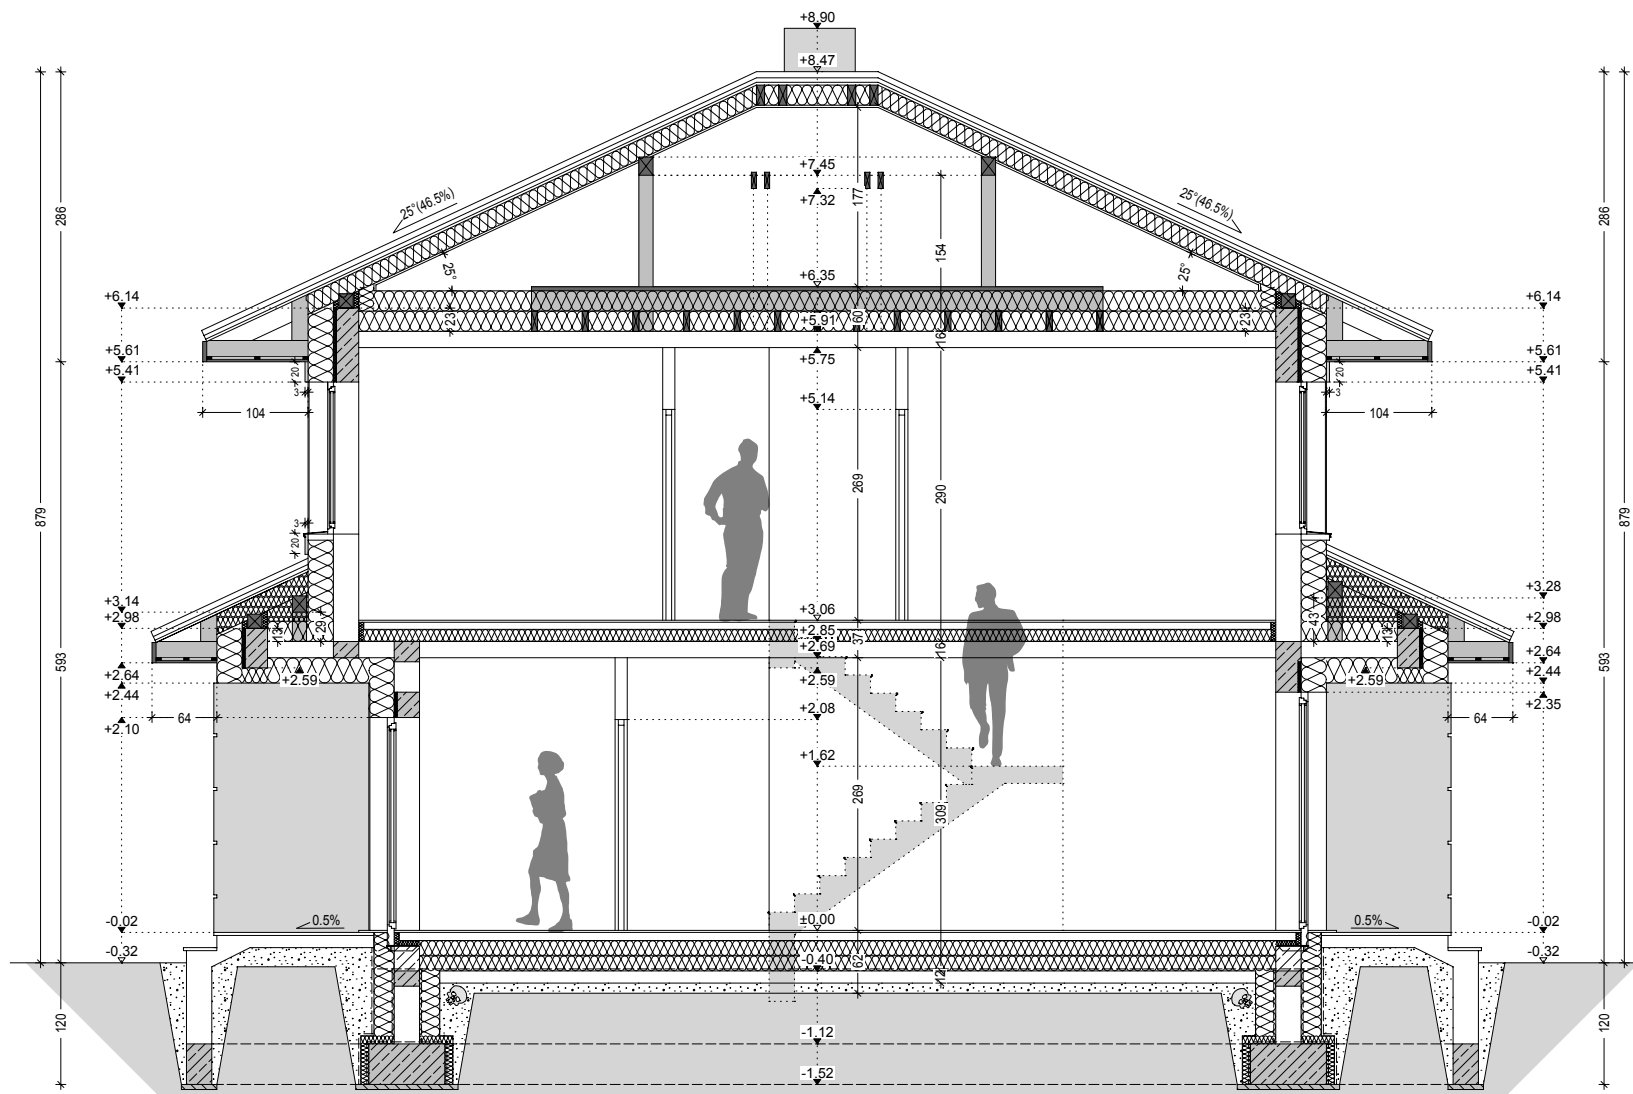


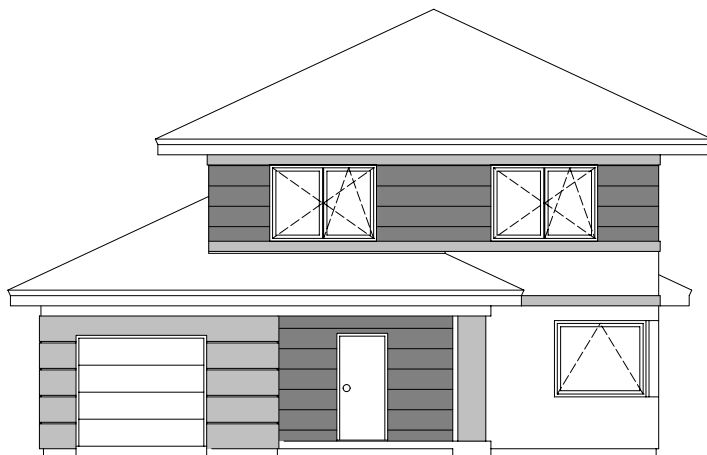


ELEWACJA FRONTOWA

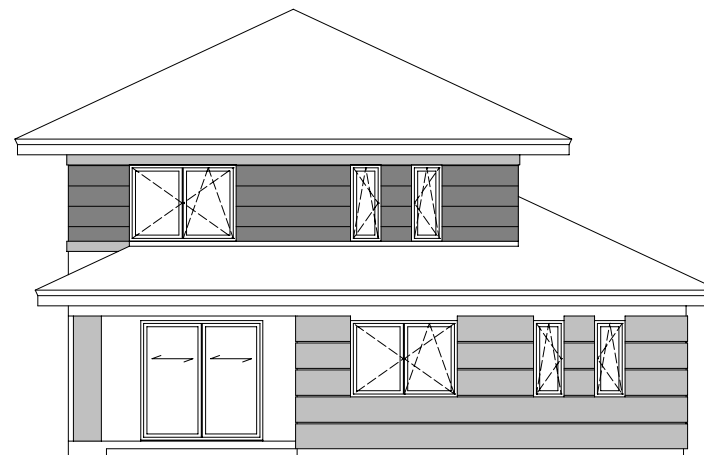

ELEWACJA OGRODOWA


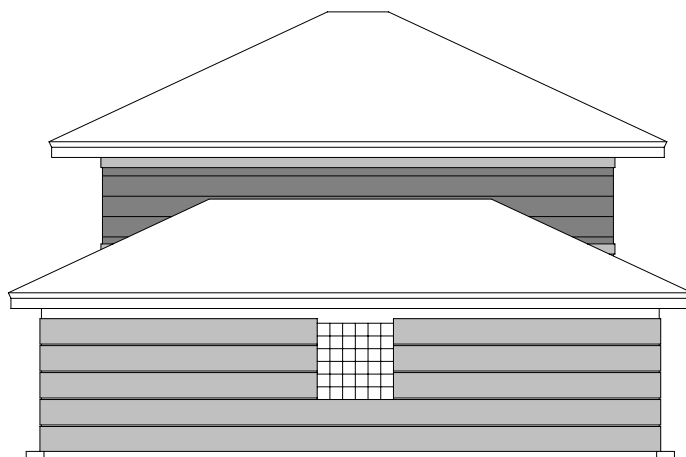


ELEWACJA LEWA

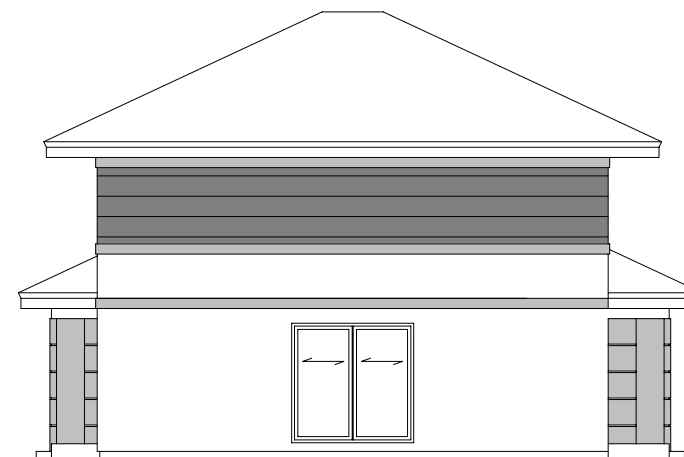

ELEWACJA PRAWA

Budynek mieszkalny, jednorodzinny - "FENIKS". Obrys 1:500

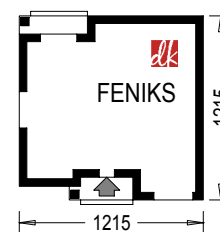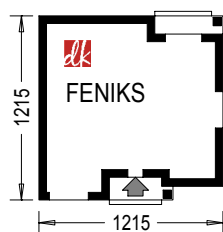

Projekt jest własnością APA J.Charkiewicz i podlega ochronie zgodnie z Ustawą z dnia 4 lutego 1994 r. o prawie autorskim i prawach pokrewnych.

*domowe klimaty*  
arch. Jarosław Charkiewicz

15-427 Białystok ul. Lipowa  
tel. 85 7436846, kom. 515 770 336  
[www.domoweklimaty.pl](http://www.domoweklimaty.pl)  
[projekty@domoweklimaty.pl](mailto:projekty@domoweklimaty.pl)