


Zestawienie powierzchni parteru


OZNACZENIE	FUNKCJA	POW. UŻYTK.	POSADZKA
1.1	Przedsiónek	12.46 m ²	terrakota
1.2	Hall	11.63 m ²	parkiet
1.3	Schody	4.35 m ²	terrakota
1.4	Komunikacja	9.84 m ²	parkiet
1.5	Łazienka	6.13 m ²	terrakota
1.6	Kotłownia	9.00 m ²	terrakota
1.7	Pokój	11.58 m ²	parkiet
1.8	Pokój	11.58 m ²	parkiet
1.9	Łazienka	9.01 m ²	terrakota
1.10	Pokój	13.55 m ²	parkiet
1.11	Garderoba	3.12 m ²	terrakota
1.12	Wc	1.65 m ²	terrakota
1.13	Salon	35.46 m ²	parkiet
1.14	Jadalnia	24.98 m ²	parkiet
1.15	Spizarnia	1.57 m ²	terrakota
1.16	Kuchnia	17.70 m ²	terrakota
1.17	Pralnia	4.50 m ²	terrakota
		188.11 m ²	
1.18	Garaż	37.77 m ²	pos. beton.
RAZEM :		225.88 m ²	


Pow. całkowita parteru: 352.95 m²
(w tym tarasy 61.19 m²)
Pow. zabudowy: 291.76 m²
Kubatura parteru: 892.79 m³

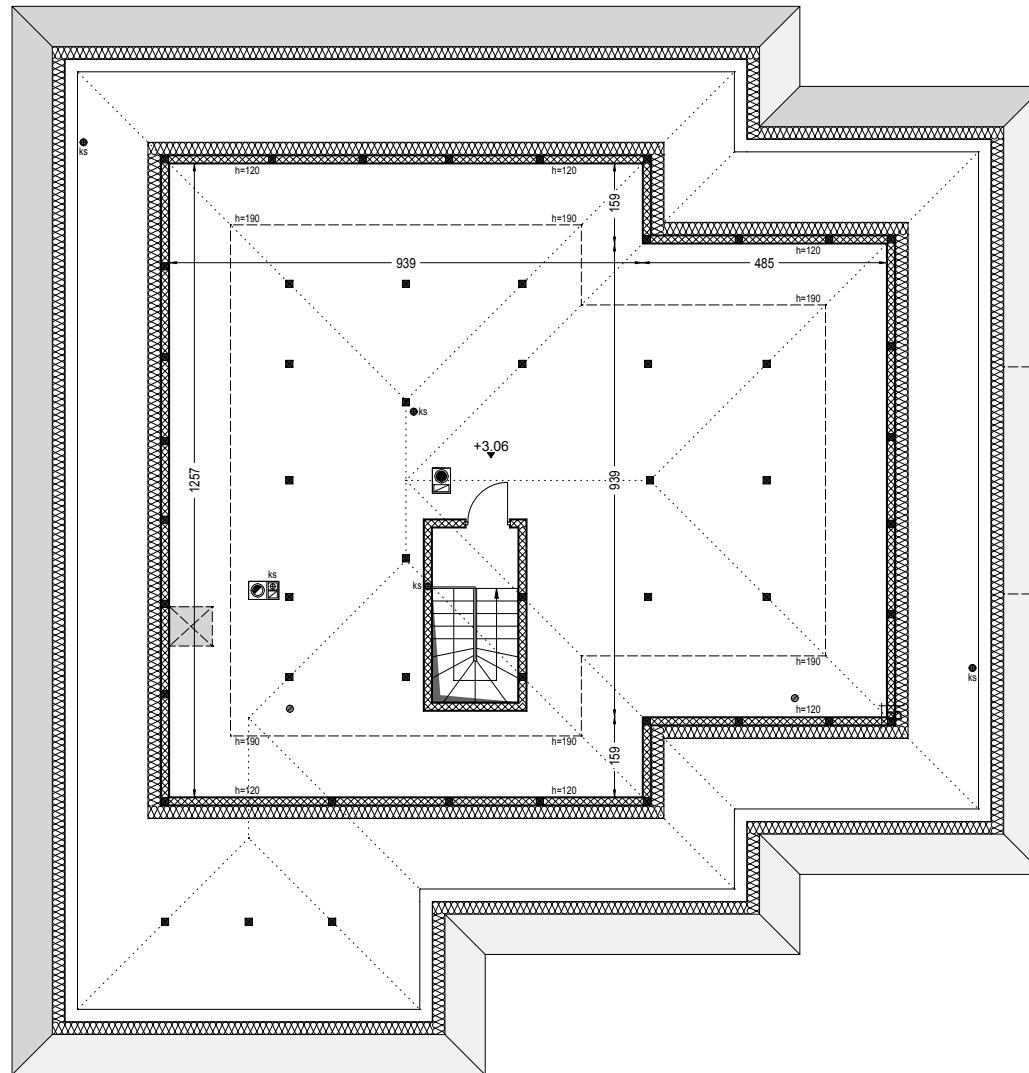


Zestawienie powierzchni strychu

OZNACZ.	FUNKCJA	POW. UŻYTK.	POW. POS.	POSADZKA
2.1	Strych	99.00 m ²	158.00 m ²	terakota
RAZEM :		99.00 m ²	158.00 m ²	

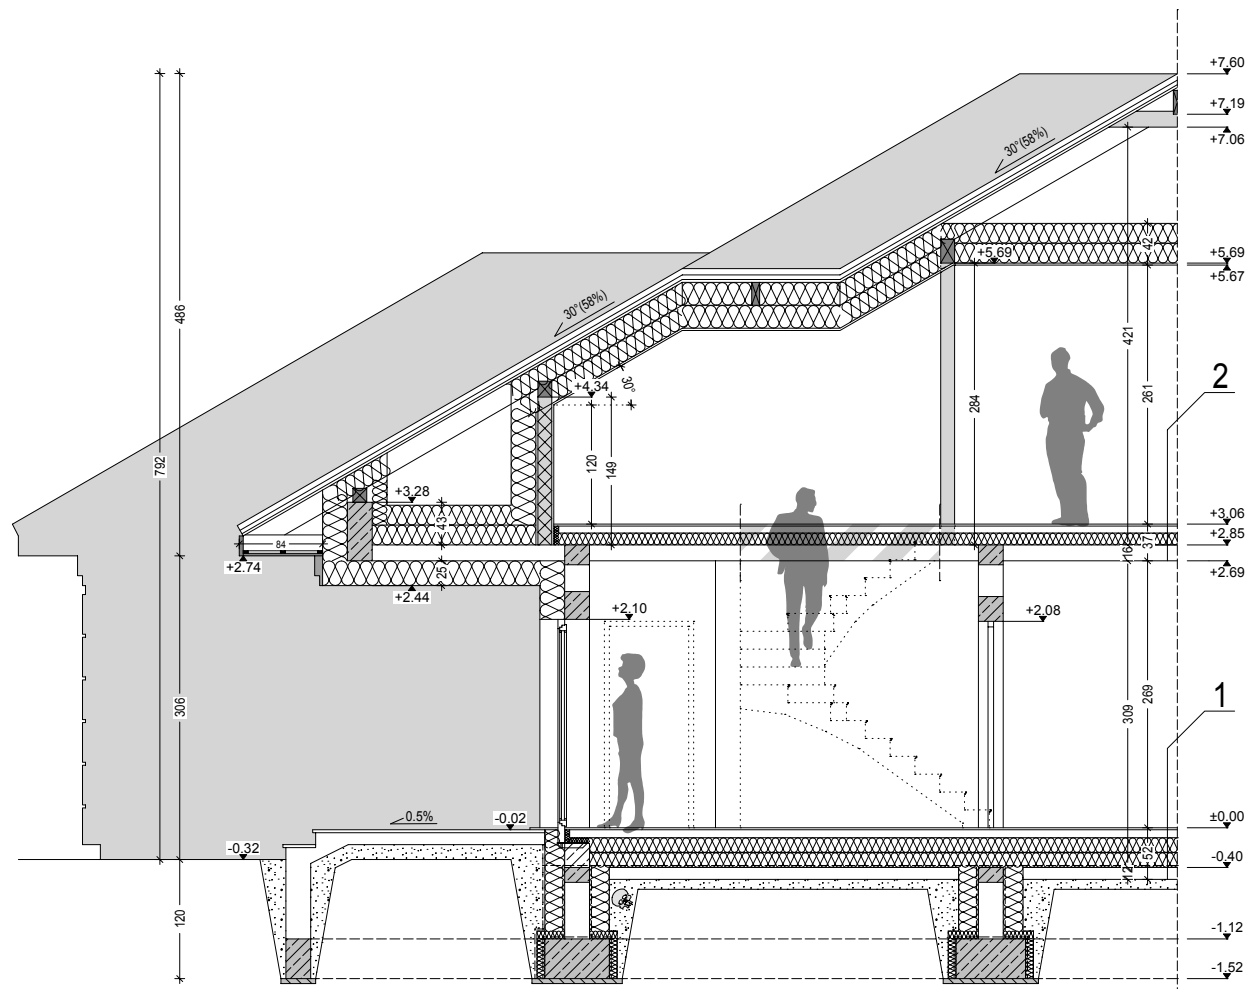

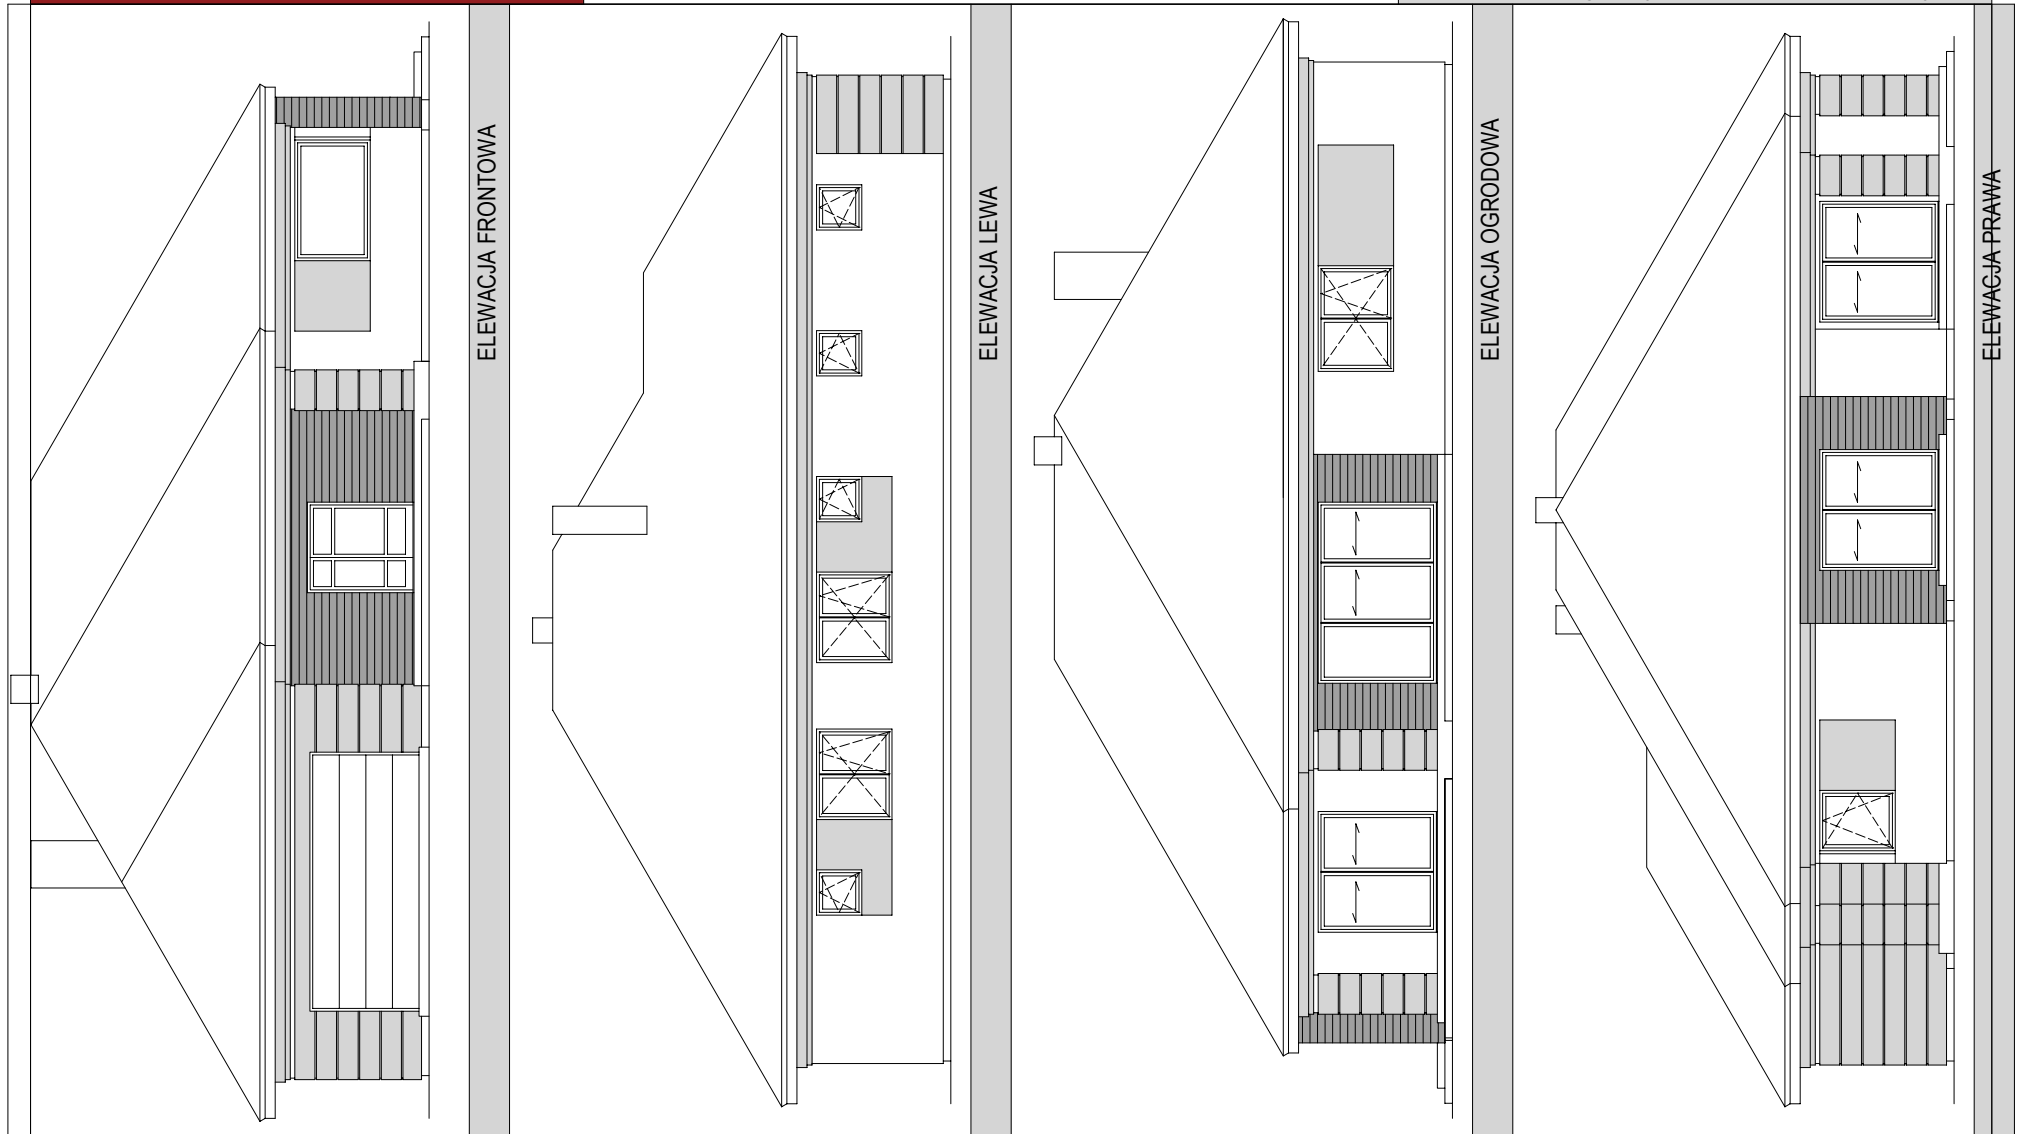

Budynek mieszkalny, jednorodzinny - "GOLIAT IV". Obrys 1:500

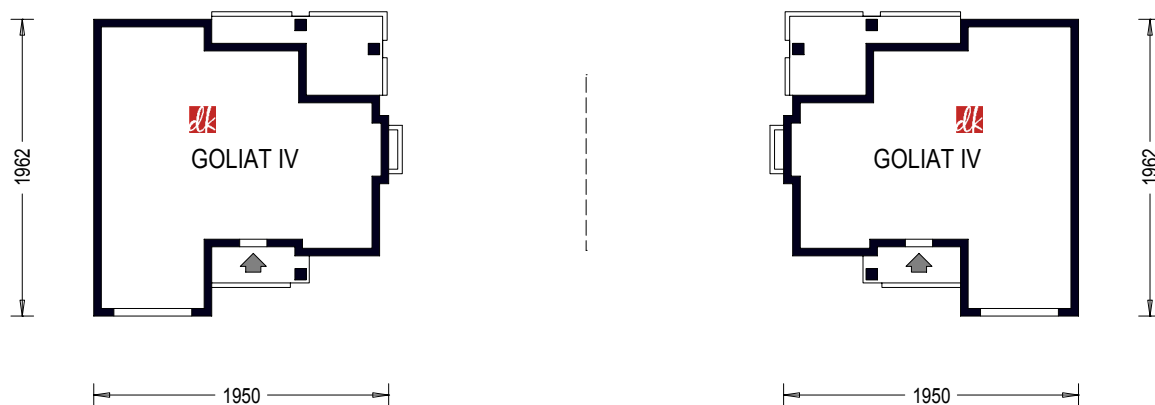

Projekt jest własnością APA J.Charkiewicz i podlega ochronie zgodnie z Ustawą z dnia 4 lutego 1994 r. o prawie autorskim i prawach pokrewnych.

domowe klimaty
arch. Jarosław Charkiewicz

15-427 Białystok ul.Lipowa
tel. 85 7436846, kom. 515 770 336
www.domoweklimaty.pl
projekty@domoweklimaty.pl