



GOLIAT parter

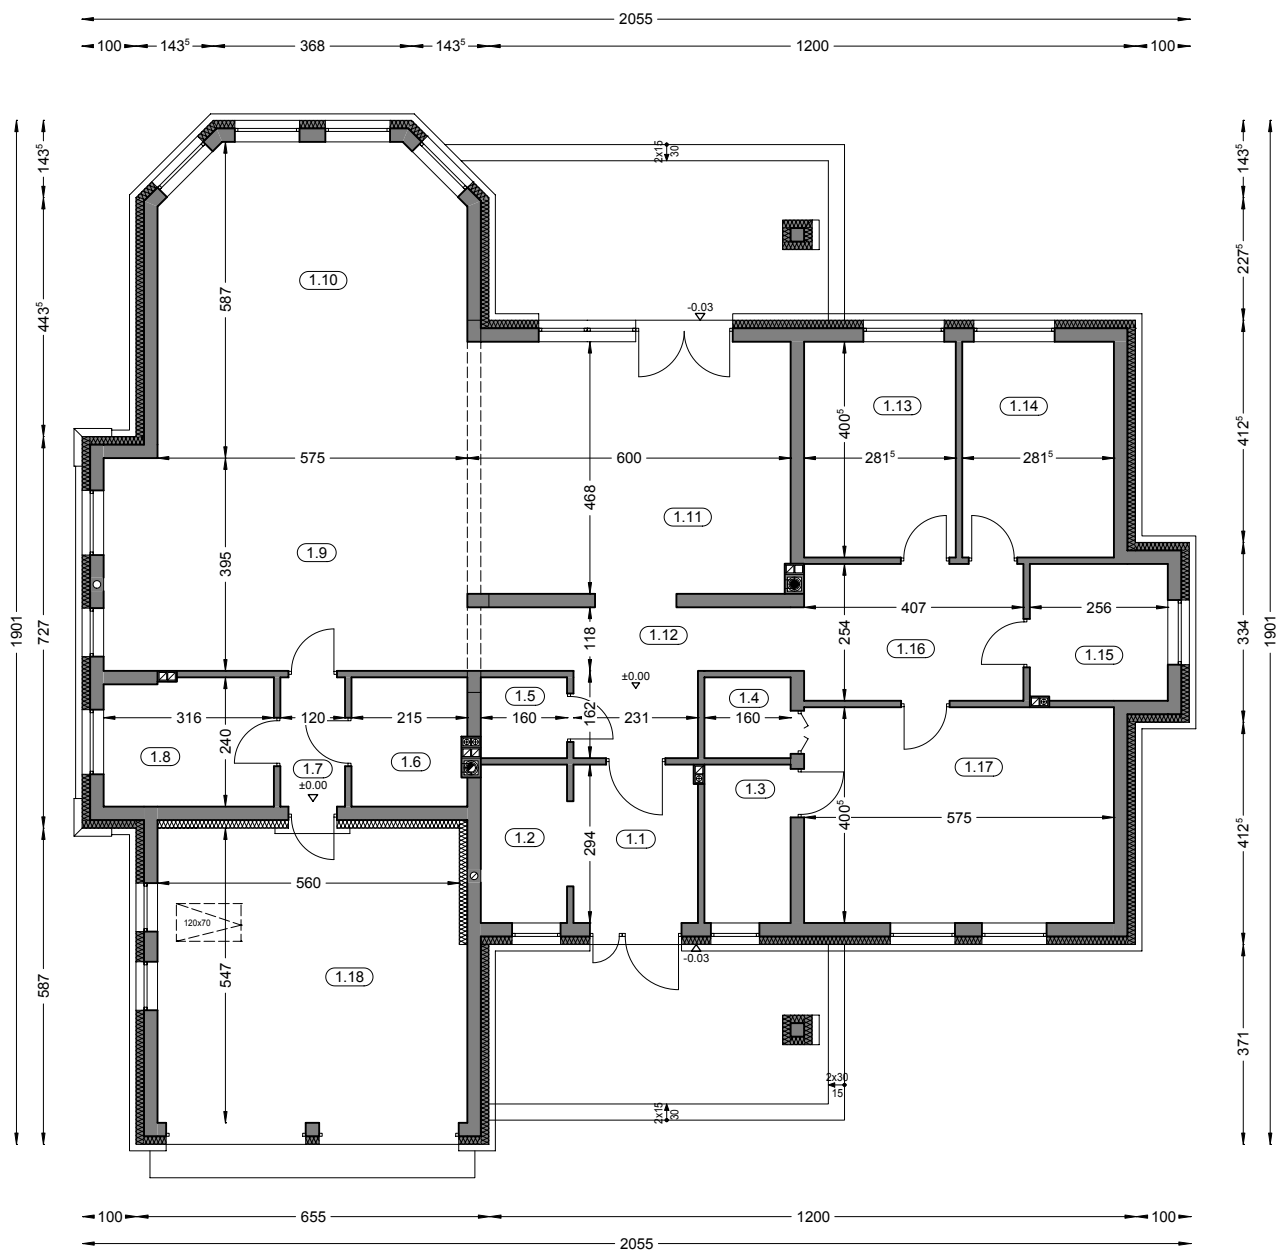

Zestawienie powierzchni parteru

OZNACZENIE	FUNKCJA	POW. UŻYTK.	POSADZKA
1.1	Przedsiónek	6.46 m ²	terakota
1.2	Garderoba	4.44 m ²	terakota
1.3	Łazienka	4.44 m ²	terakota
1.4	Garderoba	2.22 m ²	parkiet
1.5	Wc	2.22 m ²	terakota
1.6	Pom. gospodarcze	4.84 m ²	terakota
1.7	Komunikacja	2.68 m ²	terakota
1.8	Spizarnia	7.14 m ²	terakota
1.9	Kuchnia	21.59 m ²	terakota
1.10	Jadalnia	27.72 m ²	parkiet
1.11	Salon	36.58 m ²	parkiet
1.12	Hall	10.74 m ²	parkiet
1.13	Pokój	10.87 m ²	parkiet
1.14	Pokój	10.87 m ²	parkiet
1.15	Łazienka	6.17 m ²	terakota
1.16	Hall	10.03 m ²	parkiet
1.17	Pokój	22.45 m ²	parkiet
		191.46 m ²	
1.18	Garaż	31.81 m ²	pos. betonowa
RAZEM :		223.27 m ²	
Pow. zabudowy:		281,58 m ²	
Kubatura parteru:		917,82 m ²	

"DOMOWE KLIMATY" Jarosław Charkiewicz
15-427 Białystok ul. Lipowa 6
tel/fax 0-85 7436846
www.domoweklimaty.pl
projekty@domoweklimaty.pl

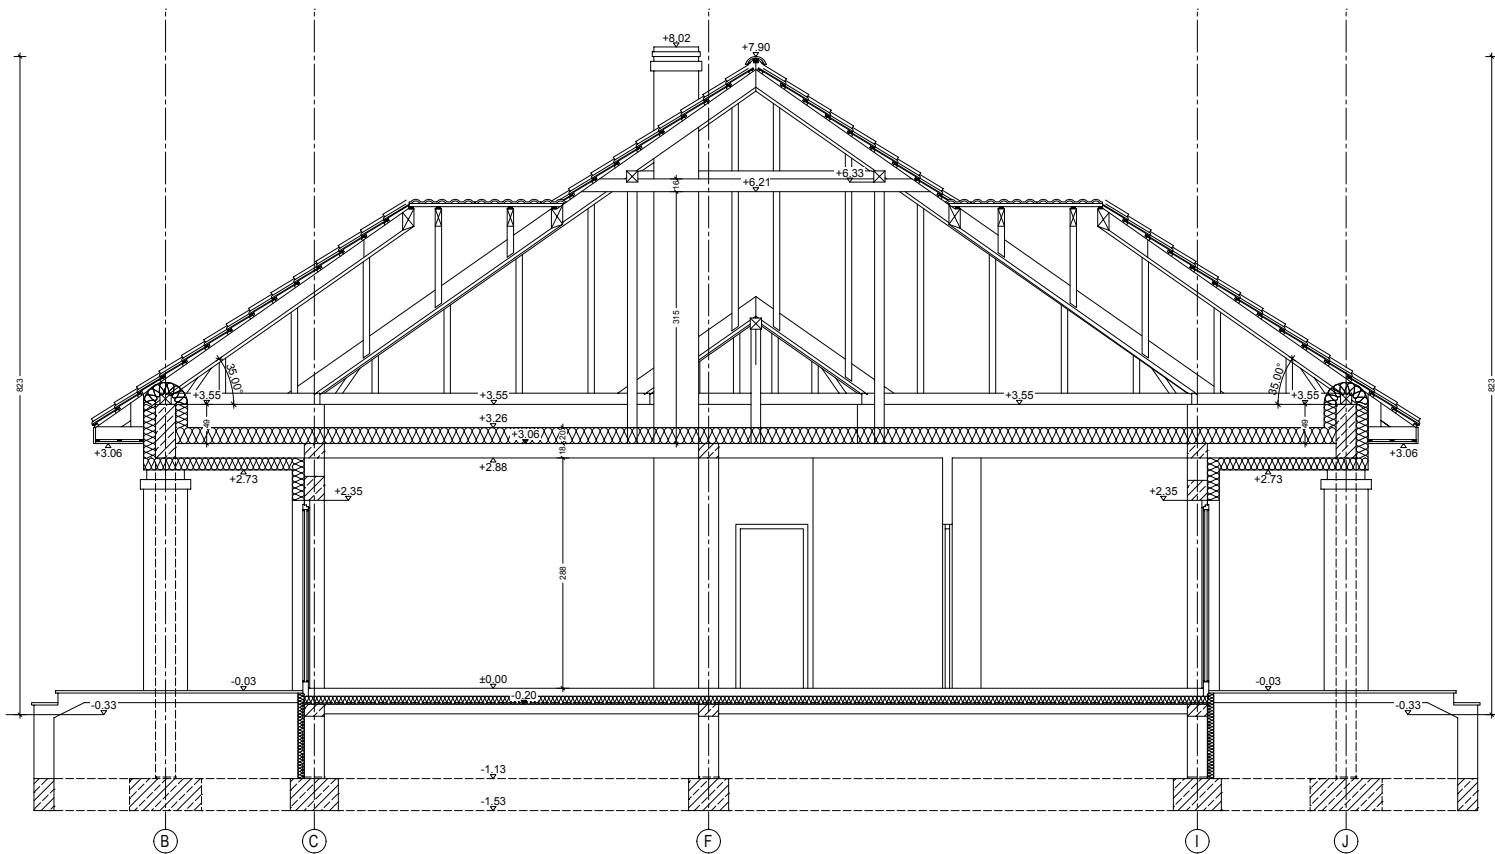


Projekt jest własnością APA J.Charkiewicz i podlega ochronie zgodnie z Ustawą z dnia 4 lutego 1994 r. o prawie autorskim i prawach pokrewnych.


"DOMOWE KLIMATY" Jarosław Charkiewicz
15-427 Białystok ul.Lipowa 6
tel/fax 0-85 7436846
www.domoweklimaty.pl
projekty@domoweklimaty.pl



ELEWACJA FRONTOWA

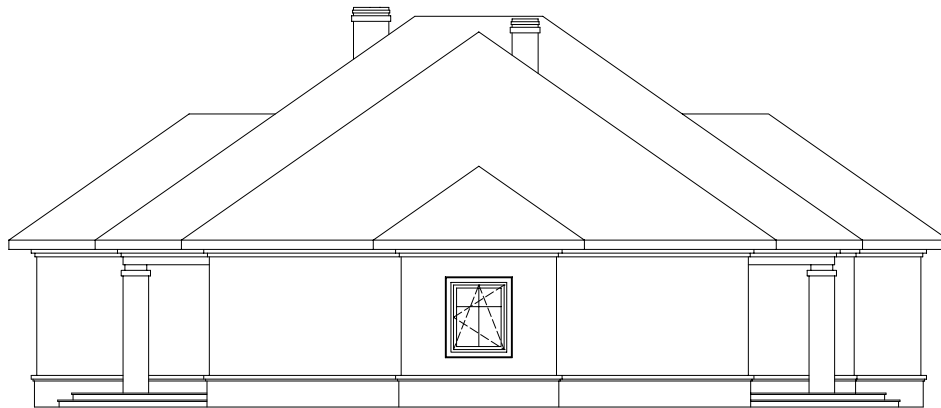

ELEWACJA PRAWA

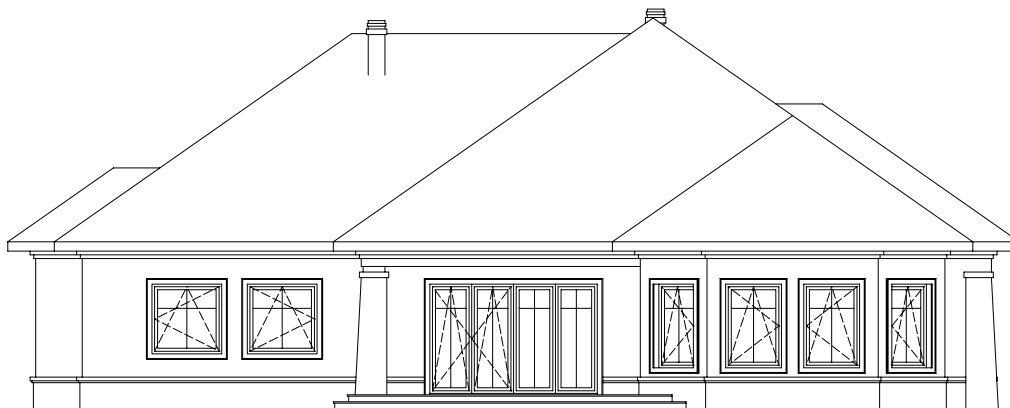

ELEWACJA OGRODOWA



ELEWACJA LEWA

"DOMOWE KLIMATY" Jarosław Charkiewicz


15-427 Białystok ul.Lipowa 6

tel/fax 0-85 7436846

www.domoweklimaty.pl

projekty@domoweklimaty.pl

Budynek mieszkalny, jednorodzinny - "GOLIAT". Obrys 1:500

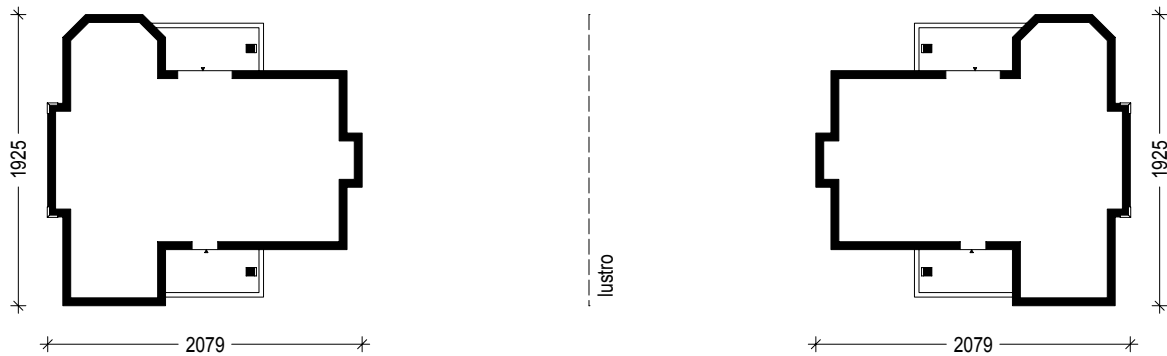

Projekt jest własnością APA J.Charkiewicz i podlega ochronie zgodnie z Ustawą z dnia 4 lutego 1994 r. o prawie autorskim i prawach pokrewnych.