

"DOMOWE KLIMATY" Jarosław Charkiewicz

15-427 Białystok ul.Lipowa 6

tel/fax (85) 743 68 46

www.domoweklimaty.pl

projekty@domoweklimaty.pl

GOŹDZIK III


elevacje




ELEWACJA FRONTOWA



ELEWACJA BOCZNA PRAWA

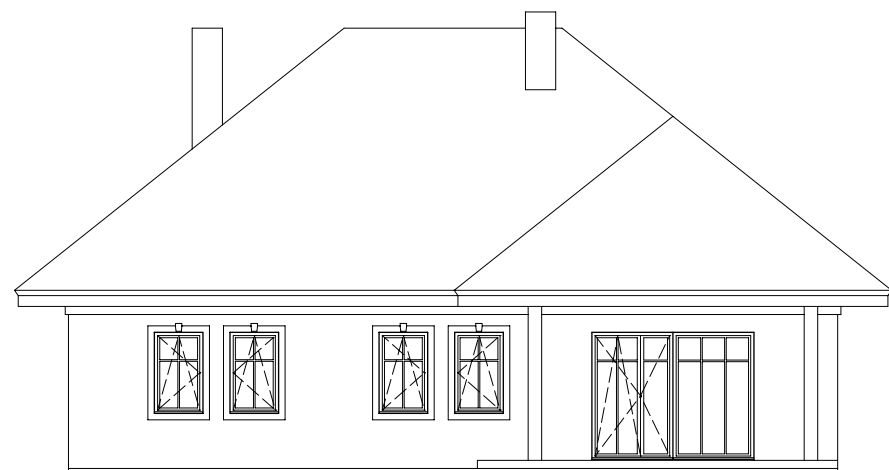


ELEWACJA OGRODOWA

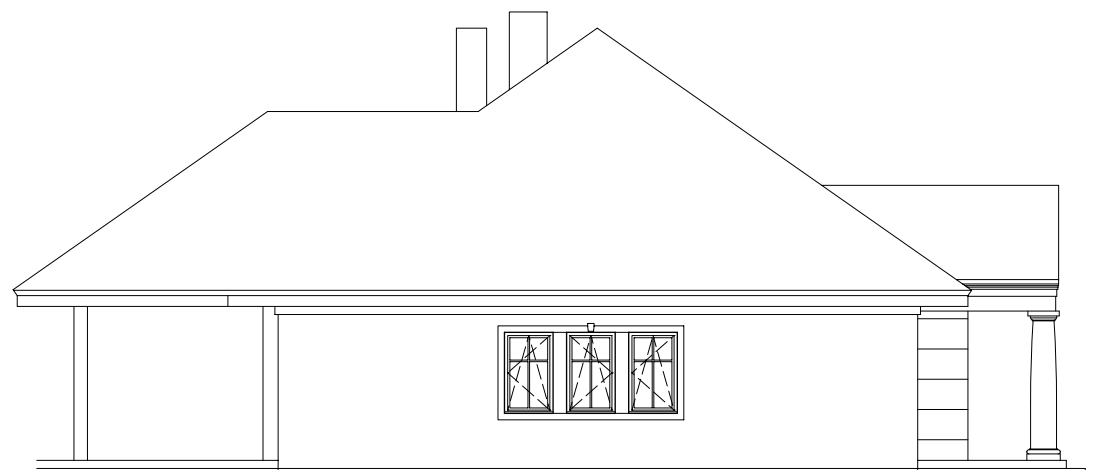

ELEWACJA BOCZNA LEWA

GOŹDZIK III
rzut parteru

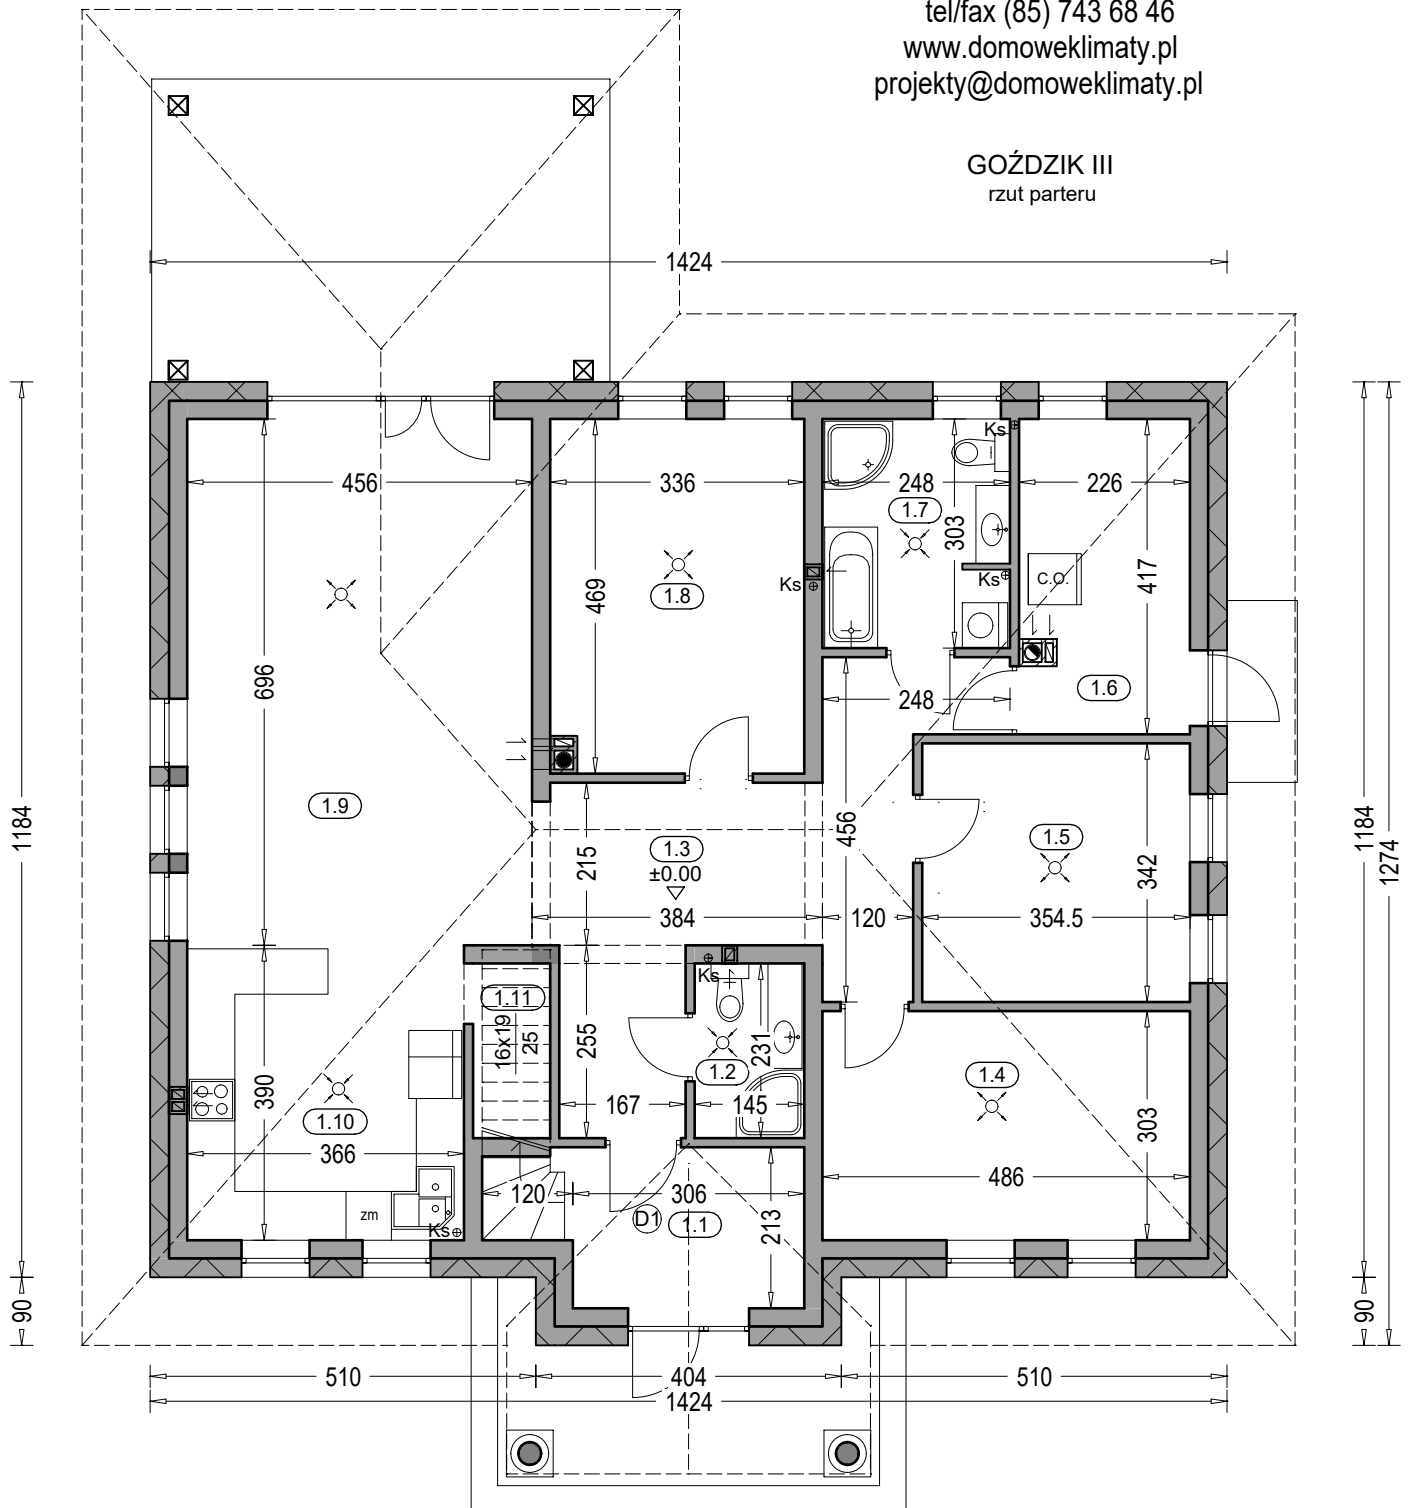

Zestawienie powierzchni parteru

OZNACZENIE	FUNKCJA	POW. UŻYTK.	POSADZKA
1.1	Przedsiónek	7.50 m ²	terrakota
1.2	Łazienka	3.13 m ²	terrakota
1.3	Hol	18.50 m ²	terrakota
1.4	Pokój	14.26 m ²	parkiet
1.5	Pokój	11.69 m ²	parkiet
1.6	Kotłownia	8.88 m ²	terrakota
1.7	Łazienka	7.14 m ²	terrakota
1.8	Pokój	15.12 m ²	parkiet
1.9	Salon	31.21 m ²	parkiet
1.10	Kuchnia	13.93 m ²	terrakota
1.11	Spizarnia	2.23 m ²	terrakota
RAZEM		133.59 m ²	
			(w tym tarasy)
Pow. całkowita parteru:		186.46 m ²	14.22 m ²
Pow. zabudowy:		172.24 m ²	
Kubatura parteru:		523.60 m ³	

"DOMOWE KLIMATY" Jarosław Charkiewicz


15-427 Białystok ul.Lipowa 6

tel/fax (85) 743 68 46

www.domoweklimaty.pl

projekty@domoweklimaty.pl

GOŹDZIK III
przekrój pionowy

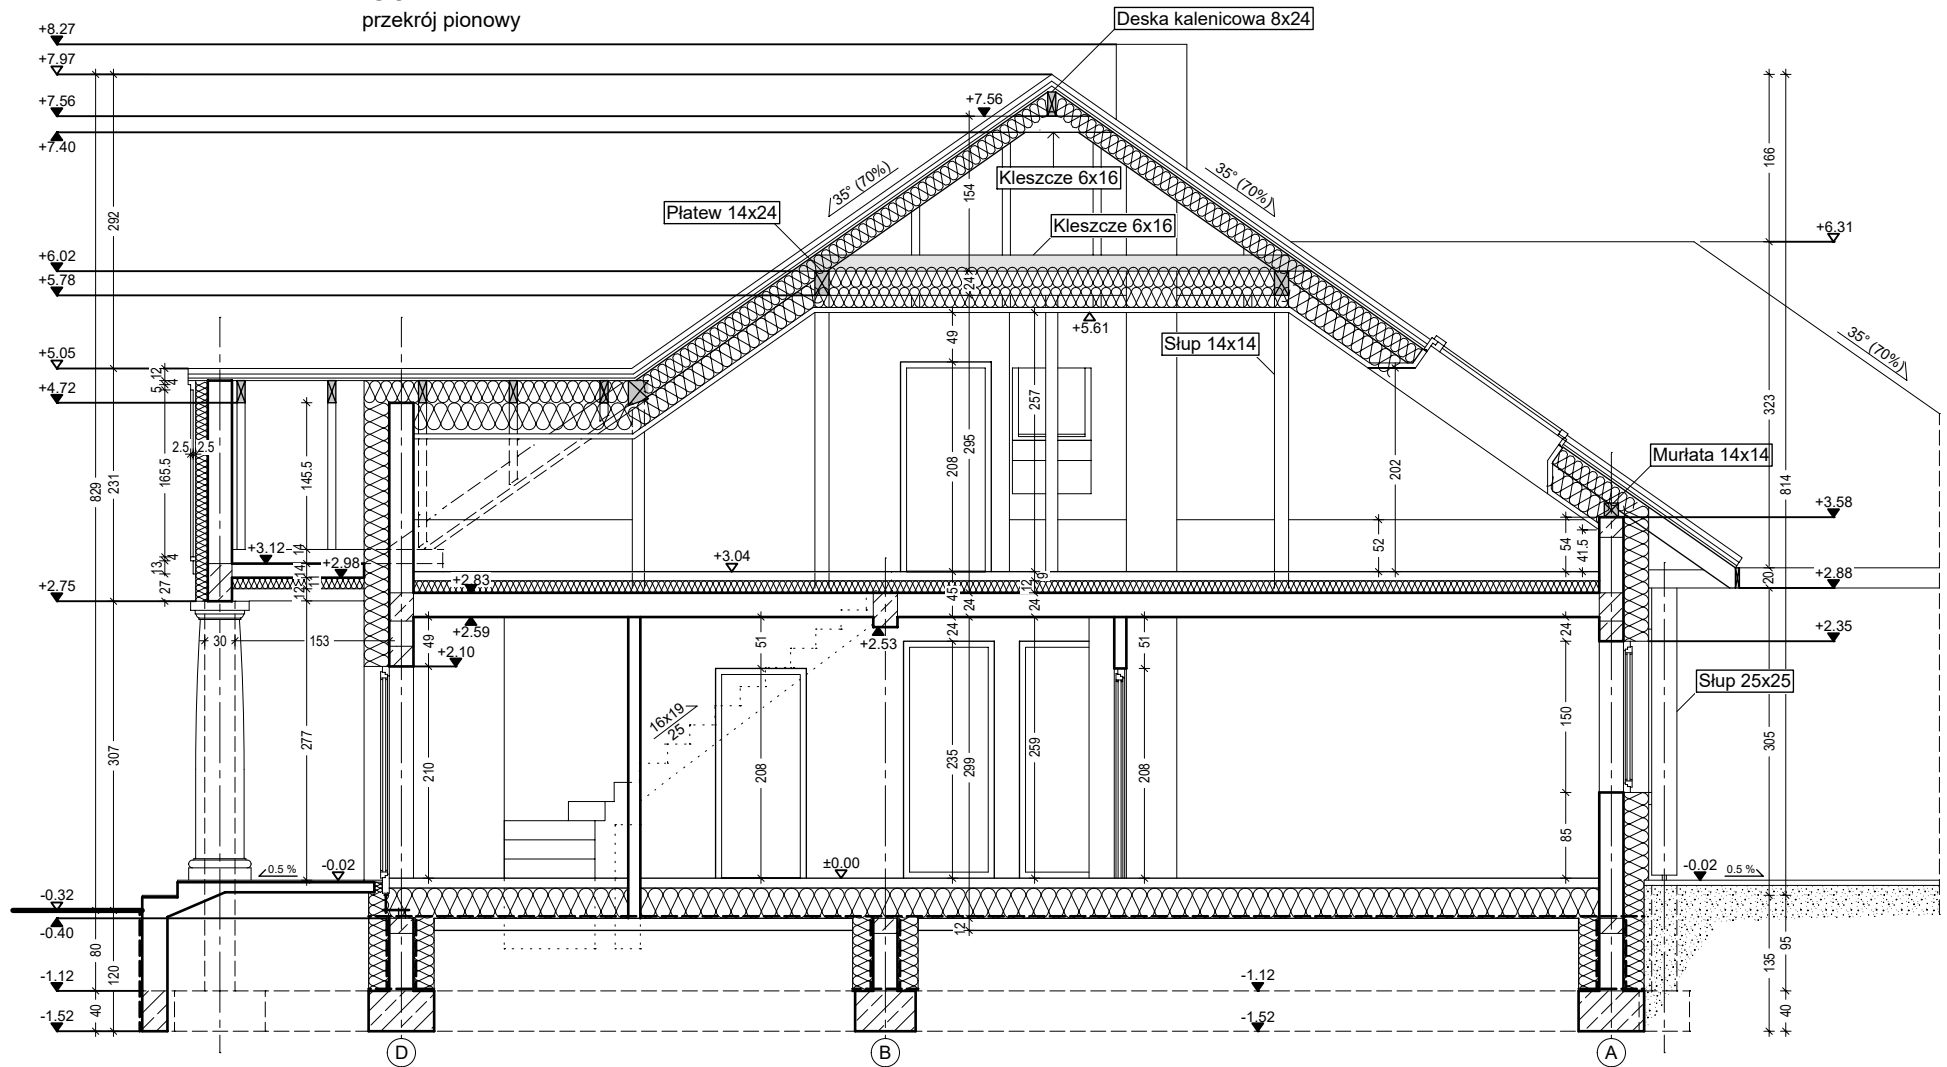

"DOMOWE KLIMATY" Jarosław Charkiewicz


15-427 Białystok ul.Lipowa 6

tel/fax 85 743 68 46

www.domoweklimaty.pl

projekty@domoweklimaty.pl

Budynek mieszkalny, jednorodzinny - " GOŹDZIK III ". Obrys 1:500

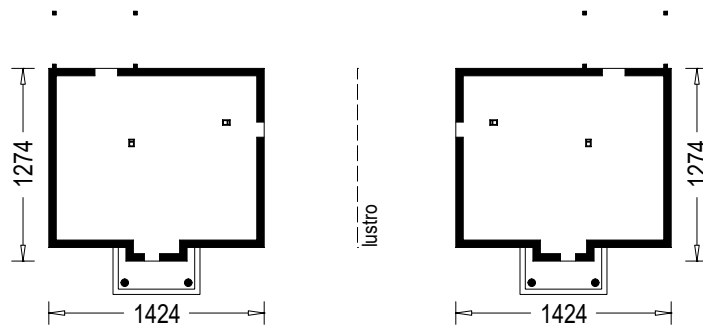

Projekt jest własnością APA J.Charkiewicz i podlega ochronie zgodnie z Ustawą z dnia 4 lutego 1994 r. o prawie autorskim i prawach pokrewnych.