



Zestawienie powierzchni parteru

OZNACZENIE	FUNKCJA	POW.UŻYTK.	POSADZKA
1.1	Przedśionek	6.03 m <sup>2</sup>	terrakota
1.2	Kotłownia	7.27 m <sup>2</sup>	terrakota
1.3	Hall	13.03 m <sup>2</sup>	parkiet
1.4	Wc	2.68 m <sup>2</sup>	terrakota
1.5	Spizarnia	3.62 m <sup>2</sup>	terrakota
1.6	Kuchnia	9.09 m <sup>2</sup>	terrakota
1.7	Salon	32.52 m <sup>2</sup>	parkiet
1.8	Łazienka	5.76 m <sup>2</sup>	terrakota
1.9	Pokój	13.28 m <sup>2</sup>	parkiet
1.10	Pokój	11.18 m <sup>2</sup>	parkiet
1.11	Pokój	11.22 m <sup>2</sup>	parkiet
		115.68 m <sup>2</sup>	
1.12	Garaż	17.83 m <sup>2</sup>	pos.betonowa
RAZEM :		133.51 m <sup>2</sup>	


Zestawienie powierzchni strychu

OZNACZENIE	FUNKCJA	POW.UŻYTK.	POW.PODL.	POSADZKA
2.1	Strych	70.41 m <sup>2</sup>	115.78 m <sup>2</sup>	terrakota
RAZEM :		70.41 m <sup>2</sup>		

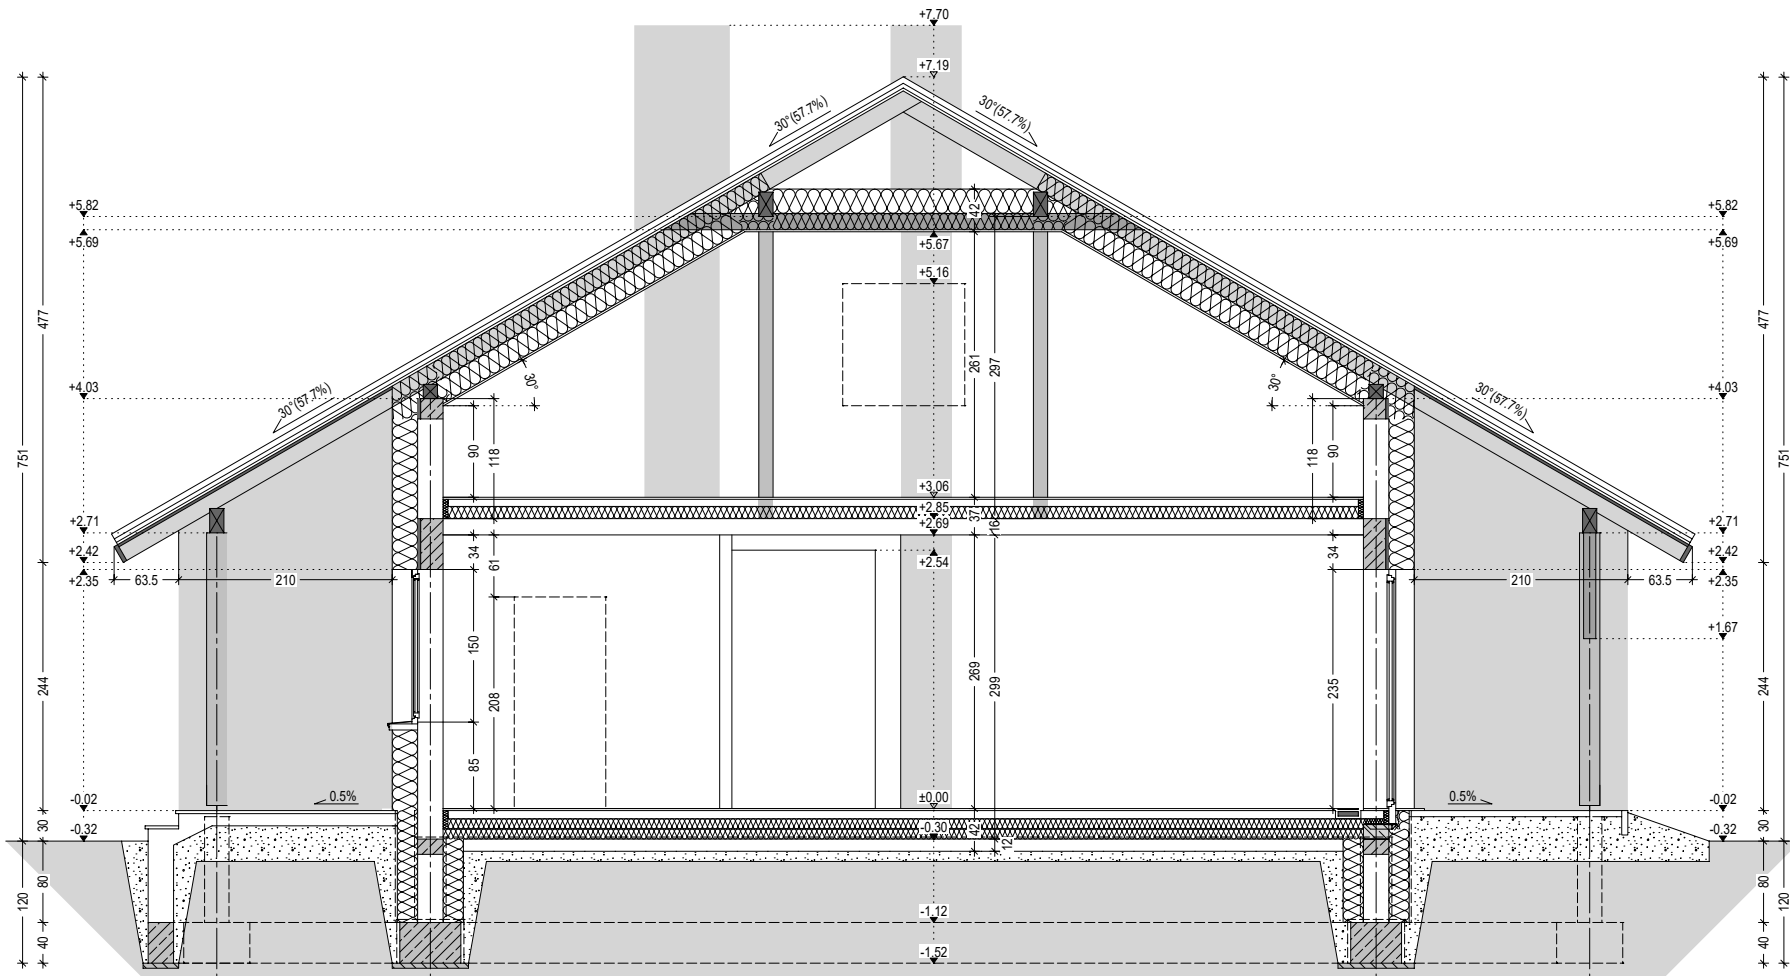


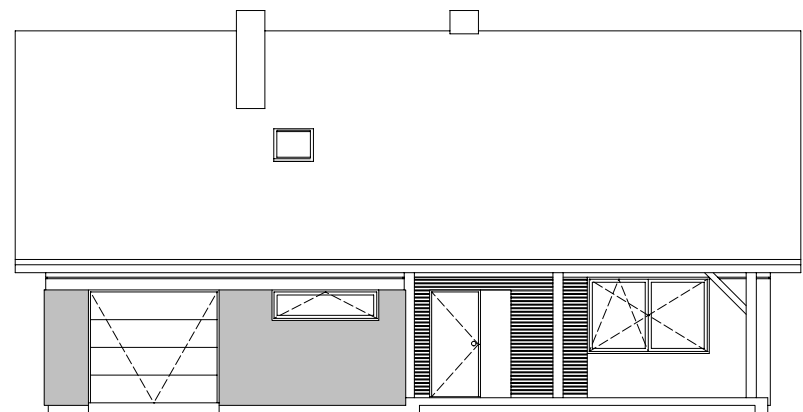


ELEWACJA FRONTOWA

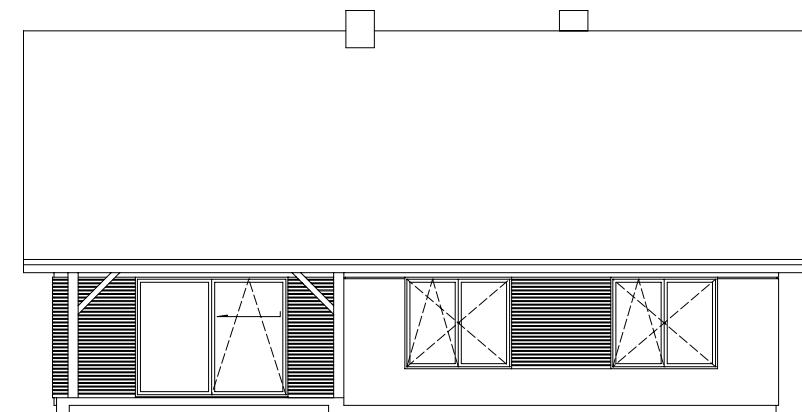

ELEWACJA OGRODOWA

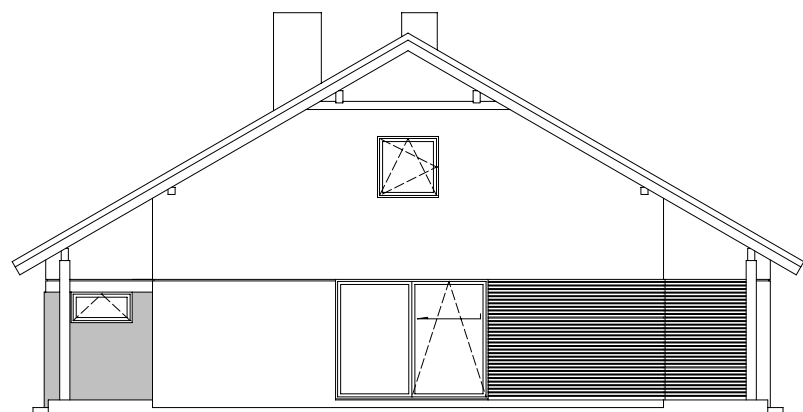


ELEWACJA PRAWA

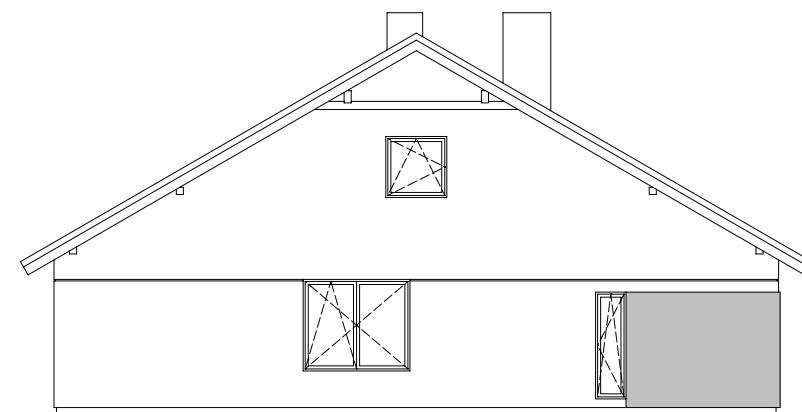

ELEWACJA LEWA

**Budynek mieszkalny, jednorodzinny - "GRYF 3". Obrys 1:500**

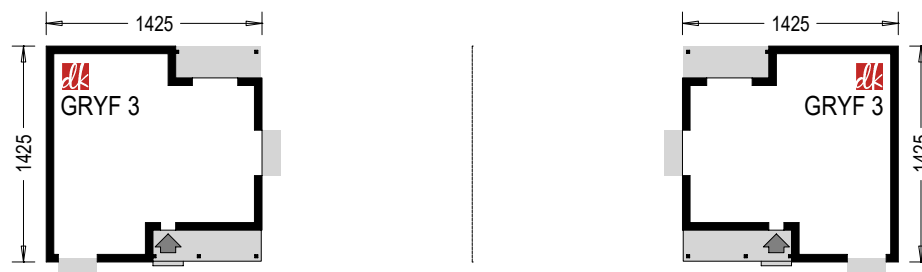

Projekt jest własnością APA J.Charkiewicz i podlega ochronie zgodnie z Ustawą z dnia 4 lutego 1994 r. o prawie autorskim i prawach pokrewnych.

*domowe klimaty*  
arch. Jarosław Charkiewicz

15-427 Białystok ul. Lipowa  
tel. 85 7436846, kom. 515 770 336  
[www.domoweklimaty.pl](http://www.domoweklimaty.pl)  
[projekty@domoweklimaty.pl](mailto:projekty@domoweklimaty.pl)