



Zestawienie powierzchni parteru			
OZNACZENIE	FUNKCJA	POW. UŻYTK.	POSADZKA
1.1	Przedsiónek	4.83 m ²	terrakota
1.2	Hall	9.71 m ²	parkiet
1.3	Wc	1.78 m ²	terrakota
1.4	Kotłownia	5.85 m ²	terrakota
1.5	Pokój	10.92 m ²	parkiet
1.6	Pokój	10.92 m ²	parkiet
1.7	Pokój	10.82 m ²	parkiet
1.8	Łazienka	6.04 m ²	terrakota
1.9	Salon	27.82 m ²	parkiet
1.10	Kuchnia	9.56 m ²	terrakota
	RAZEM :	98.25 m²	
1.11	Garaż	18.01 m ²	pos. betonowa
	Taras	37.18 m ²	
	SUMA POW.	153.72 m²	

Pow. całkowita parteru: 186.77 m²
Pow. zabudowy: 151.00 m²
Kubatura parteru: 460.55 m³


GRYF
ELEWACJE

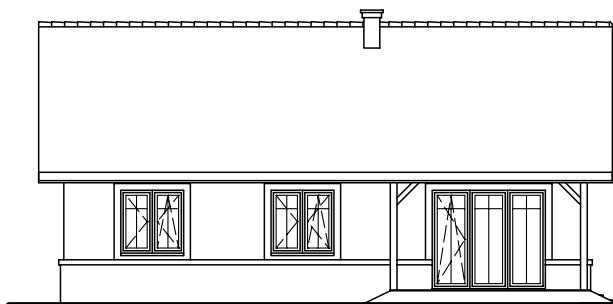


ELEVACJA OGRODOWA

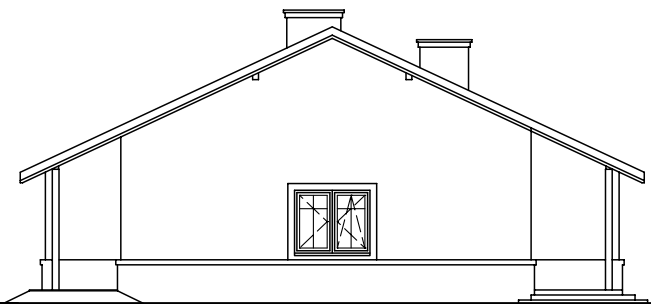

ELEVACJA BOCZNA LEWA

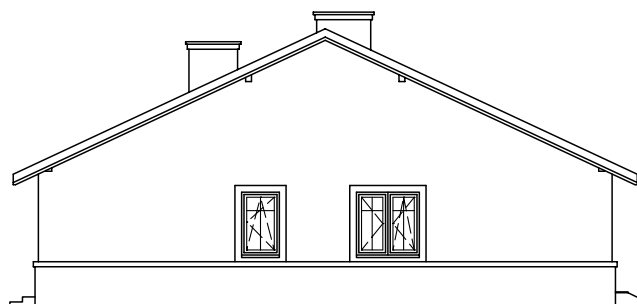


ELEVACJA BOCZNA PRAWA

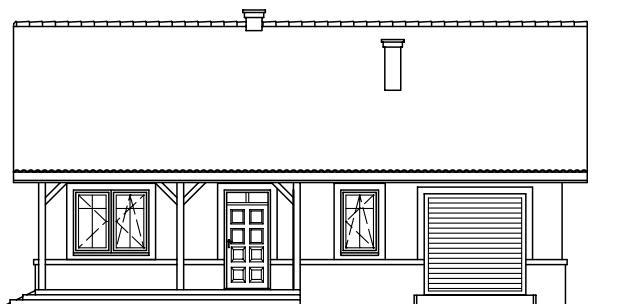

ELEVACJA FRONTOWA

GRYF
PRZEKRÓJ POPRZECZNY

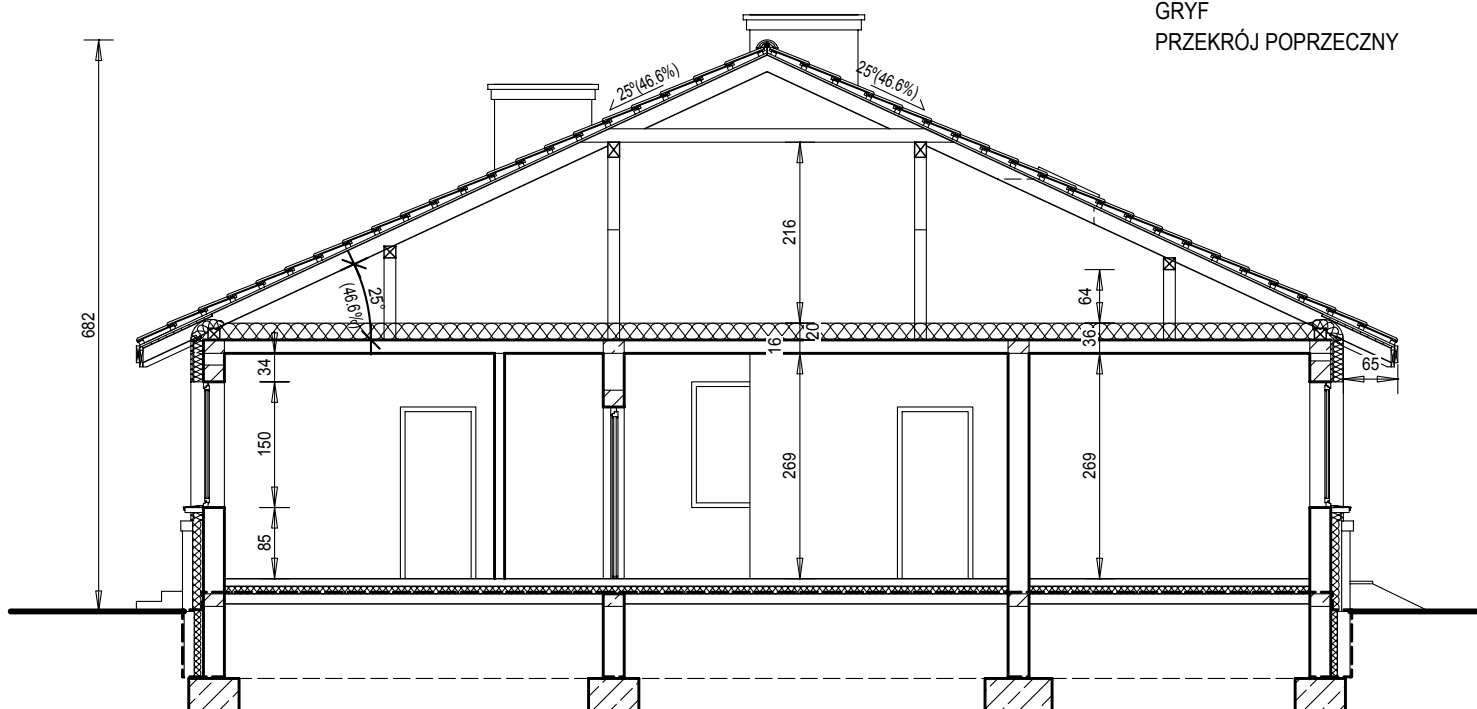

"DOMOWE KLIMATY" Jarosław Charkiewicz


15-427 Białystok ul.Lipowa 6

tel/fax 85 7436846

www.domoweklimaty.pl

projekty@domoweklimaty.pl

Budynek mieszkalny, jednorodzinny - "GRYF". Obrys 1:500

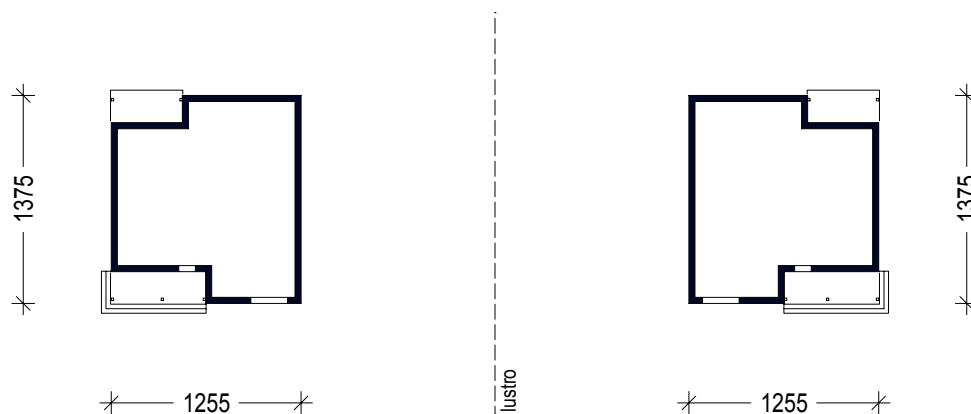

Projekt jest własnością APA J.Charkiewicz i podlega ochronie zgodnie z Ustawą z dnia 4 lutego 1994 r. o prawie autorskim i prawach pokrewnych.