

"DOMOWE KLIMATY" Jarosław Charkiewicz

15-427 Białystok ul.Lipowa 6


tel/fax (85) 743 68 46

[www.domoweklimaty.pl](http://www.domoweklimaty.pl)

[projekty@domoweklimaty.pl](mailto:projekty@domoweklimaty.pl)



ELEWACJA FRONTOWA

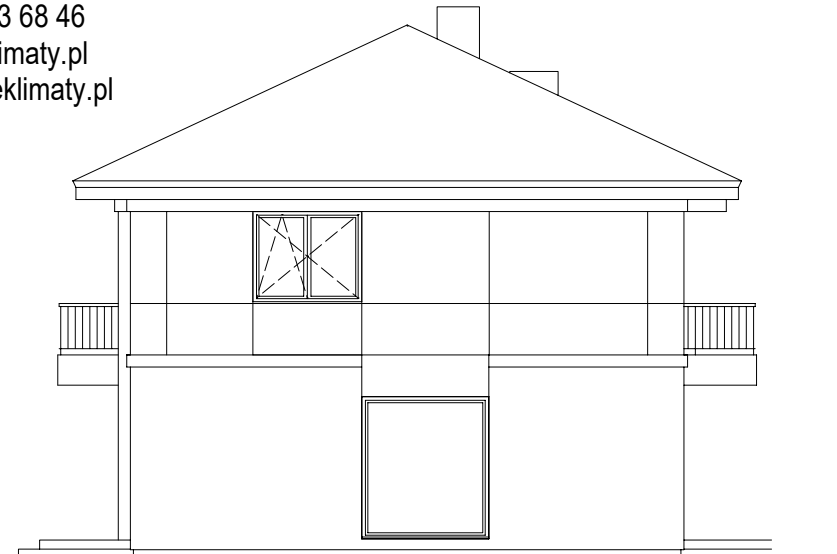


ELEWACJA BOCZNA PRAWA

Hornet II  
elewacje



ELEWACJA OGRODOWA

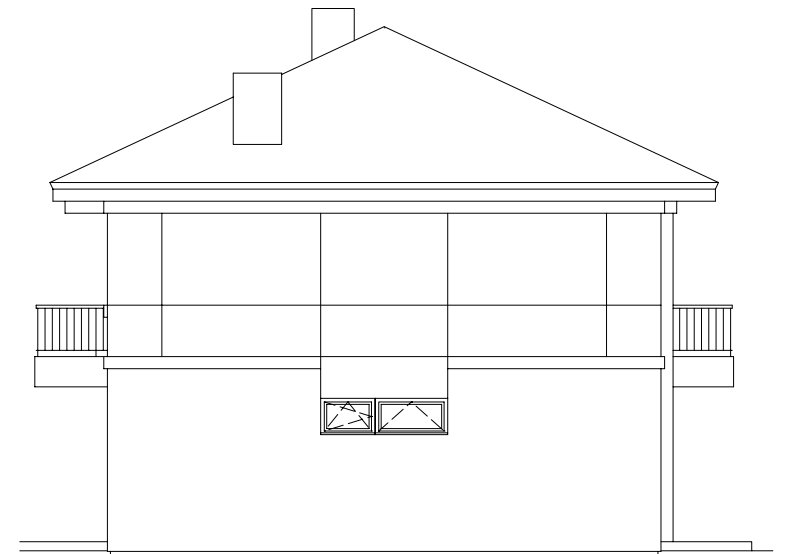

ELEWACJA BOCZNA LEWA

**"DOMOWE KLIMATY" Jarosław Charkiewicz**


15-427 Białystok ul.Lipowa 6

tel/fax (85) 743 68 46

www.domoweklimaty.pl

projekty@domoweklimaty.pl

Hornet II  
rzut parteru

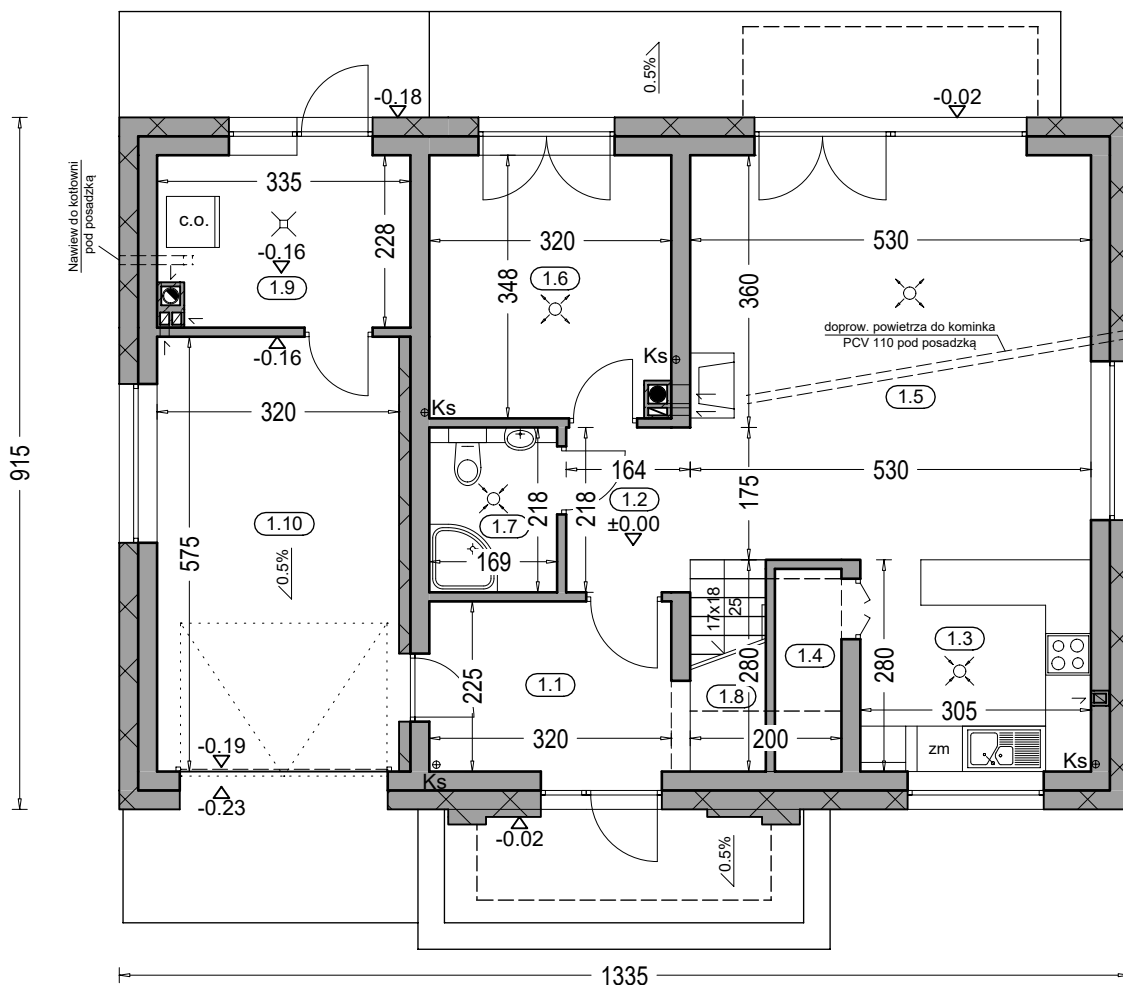

**Zestawienie powierzchni parteru**

OZNACZENIE	FUNKCJA	POW. UŻYTK.	POSADZKA
1.1	Przedsiónek	6.88 m <sup>2</sup>	terrakota
1.2	Hol	3.46 m <sup>2</sup>	terrakota
1.3	Kuchnia	9.11 m <sup>2</sup>	terrakota
1.4	Spizarnia	2.15 m <sup>2</sup>	terrakota
1.5	Salon	26.98 m <sup>2</sup>	parkiet
1.6	Pokój	10.56 m <sup>2</sup>	parkiet
1.7	Łazienka	3.46 m <sup>2</sup>	terrakota
1.8	Kl. schod.	2.63 m <sup>2</sup>	terrakota
1.9	Kotłownia	7.09 m <sup>2</sup>	terrakota
	RAZEM	72.32 m <sup>2</sup>	
1.10	Garaż	18.04 m <sup>2</sup>	pos. betonowa
	SUMA POW.	90.36 m <sup>2</sup>	

Pow. całkowita parteru: 132.24 m<sup>2</sup> (w tym tarasy) 9.74 m<sup>2</sup>  
 Pow. zabudowy: 122.50 m<sup>2</sup>  
 Kubatura parteru: 374.84 m<sup>3</sup>

**"DOMOWE KLIMATY" Jarosław Charkiewicz**


15-427 Białystok ul.Lipowa 6

tel/fax (85) 743 68 46

www.domoweklimaty.pl

projekty@domoweklimaty.pl

Hornet II  
rzut piętra

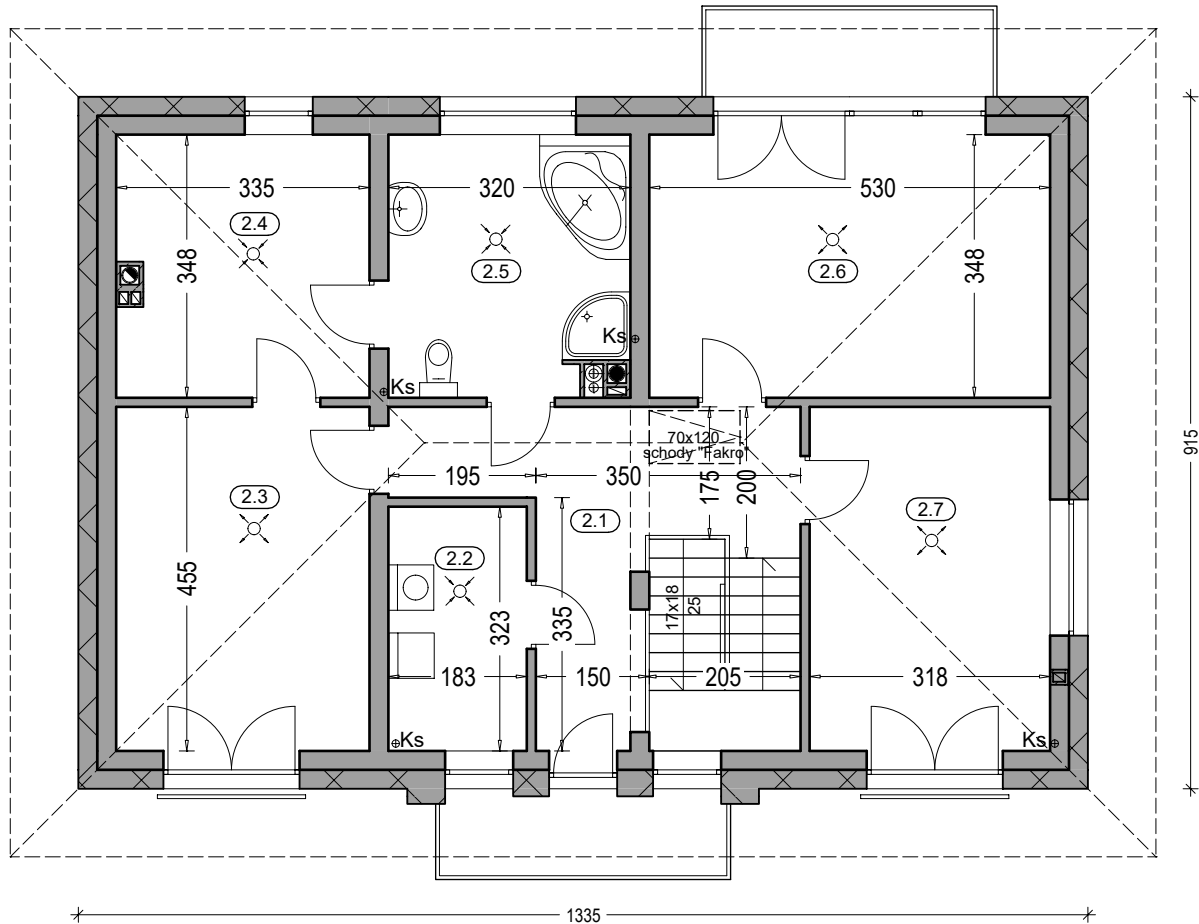

**Zestawienie powierzchni piętra**

OZNACZENIE	FUNKCJA	POW. UŻYTK.	POSADZKA
2.1	Hol	12.23 m <sup>2</sup>	terrakota
2.2	Pom. gosp.	5.61 m <sup>2</sup>	terrakota
2.3	Pokój	14.77 m <sup>2</sup>	parkiet
2.4	Garderoba	11.01 m <sup>2</sup>	terrakota
2.5	Łazienka	10.38 m <sup>2</sup>	terrakota
2.6	Pokój	17.92 m <sup>2</sup>	parkiet
2.7	Pokój	14.01 m <sup>2</sup>	parkiet
RAZEM		85.93 m <sup>2</sup>	

Pow. całkowita piętra: 131.37 m<sup>2</sup>

Kubatura piętra: 393.07 m<sup>3</sup>


"DOMOWE KLIMATY" Jarosław Charkiewicz

15-427 Białystok ul. Lipowa 6

tel/fax (85) 743 68 46

www.domowe klimaty.pl

projekty@domowe klimaty.pl

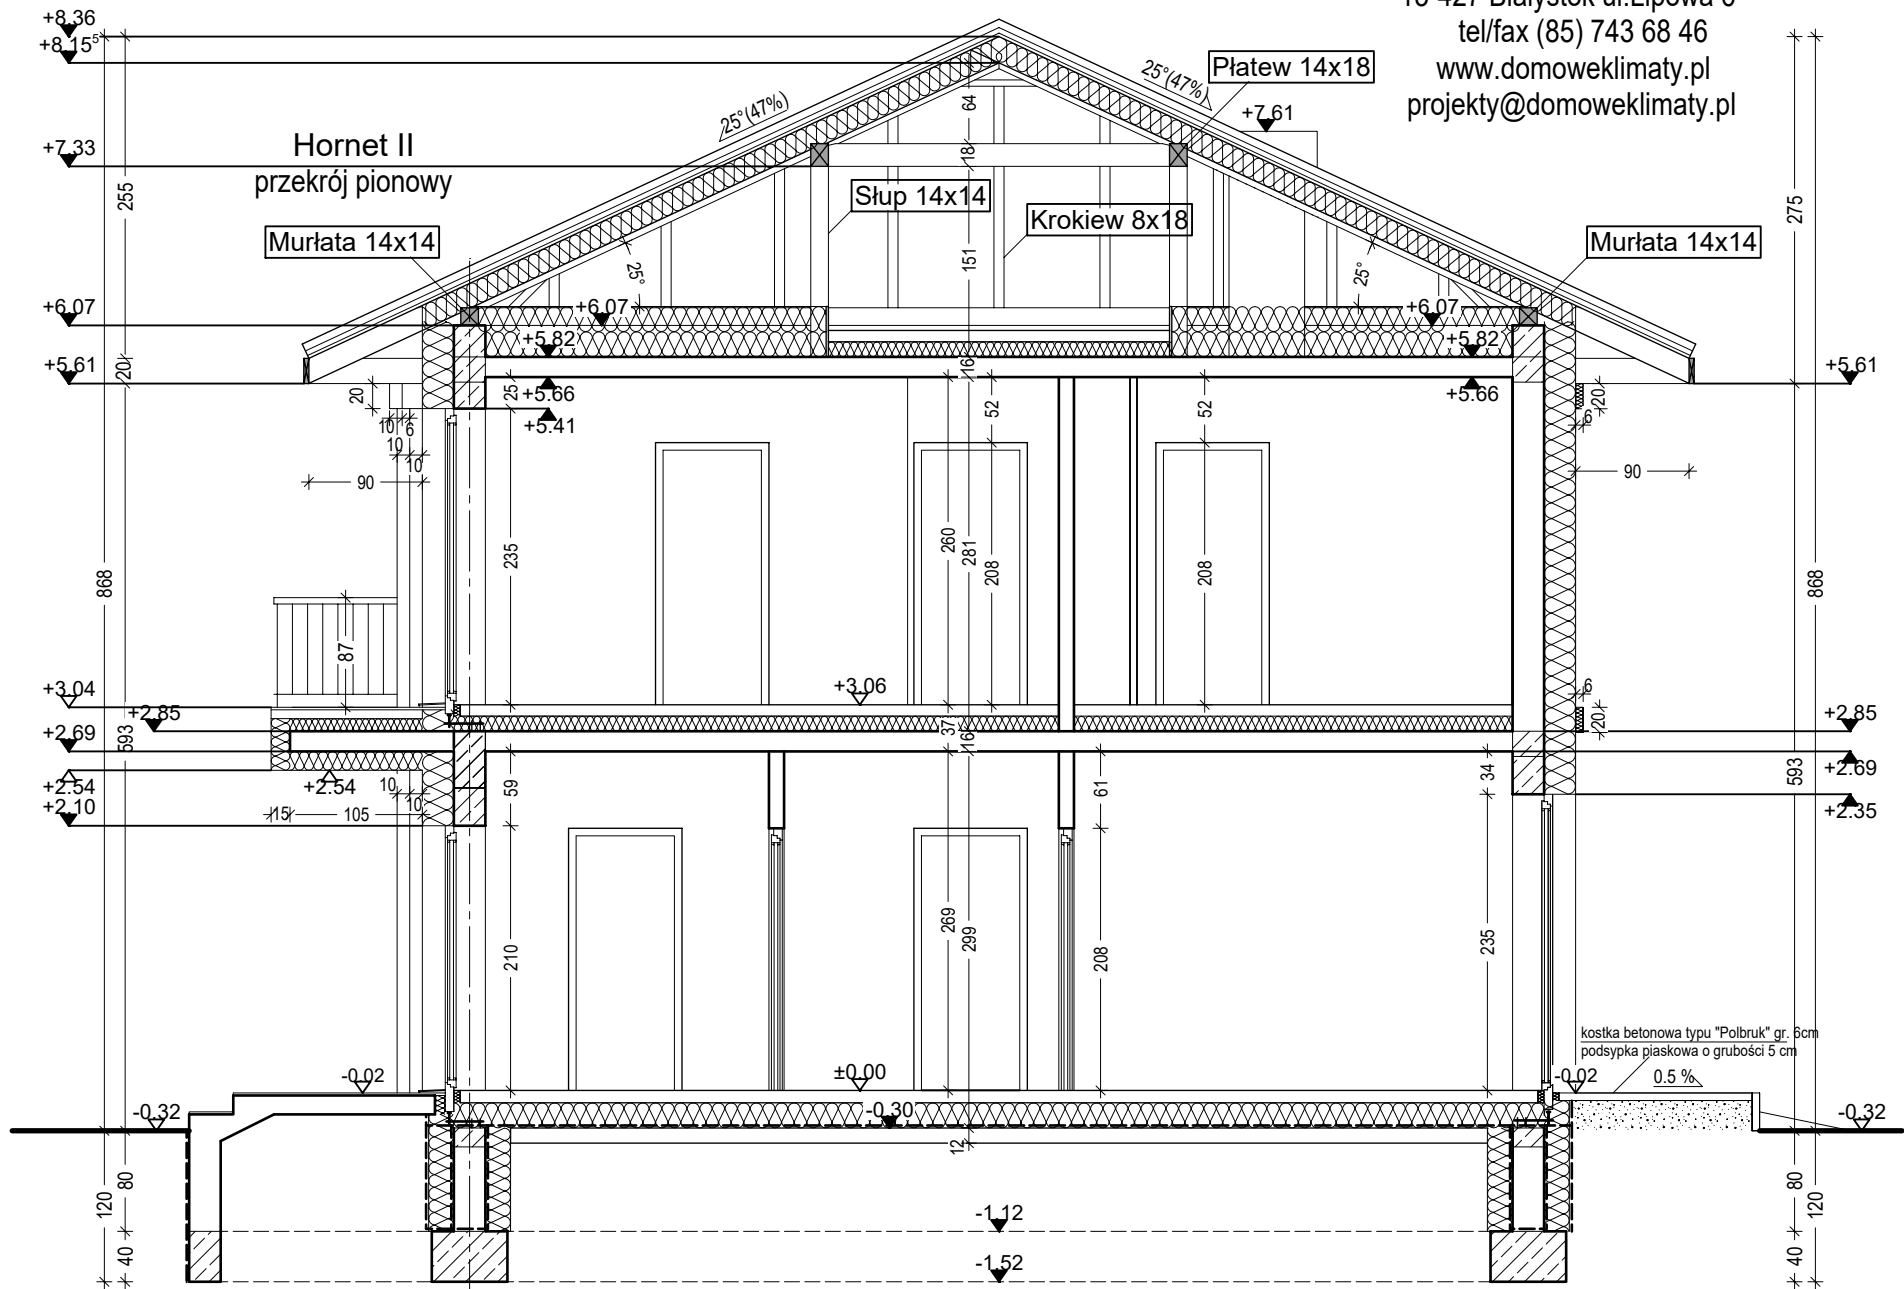

"DOMOWE KLIMATY" Jarosław Charkiewicz

15-427 Białystok ul.Lipowa 6

tel/fax 85 743 68 46

www.domoweklimaty.pl

projekty@domoweklimaty.pl

**Budynek mieszkalny, jednorodzinny - "HORNET II". Obrys 1:500**

