

"DOMOWE KLIMATY" Jarosław Charkiewicz


15-427 Białystok ul.Lipowa 6

tel/fax (85) 7436846


[www.domoweklimaty.pl](http://www.domoweklimaty.pl)

[projekty@domoweklimaty.pl](mailto:projekty@domoweklimaty.pl)

IGRASZKA  
elewacje

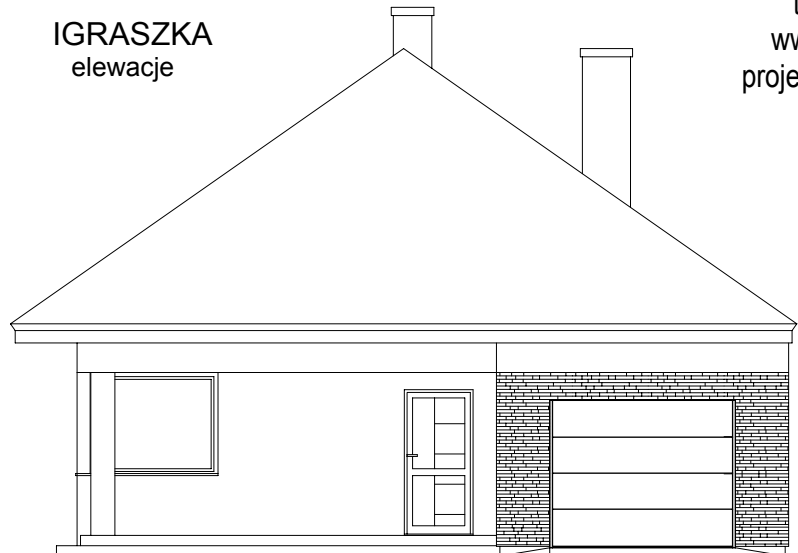


ELEWACJA FRONTOWA

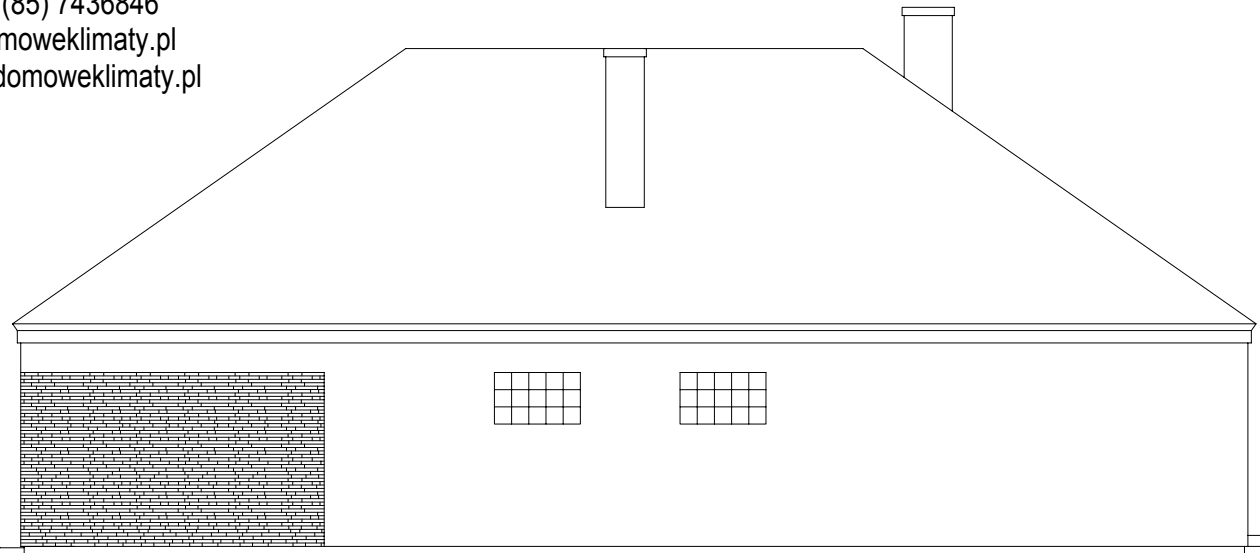

ELEWACJA BOCZNA PRAWA



ELEWACJA OGRODOWA

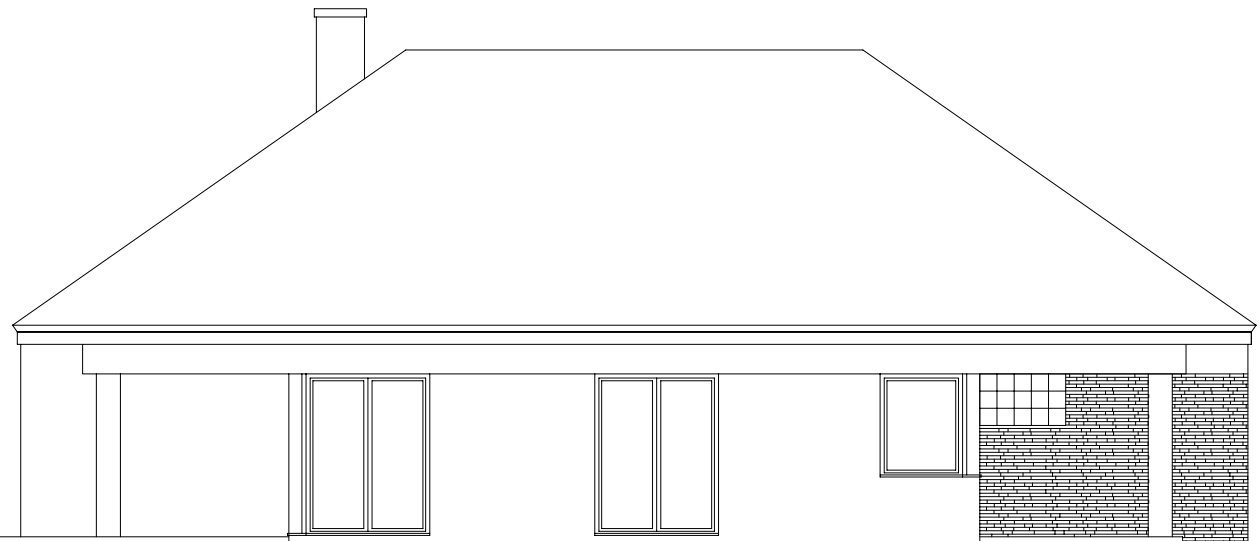


ELEWACJA BOCZNA LEWA

**"DOMOWE KLIMATY" Jarosław Charkiewicz**

15-427 Białystok ul.Lipowa 6  
tel/fax (85) 743 68 46  
www.domoweklimaty.pl  
projekty@domoweklimaty.pl

**IGRASZKA**  
rzut parteru

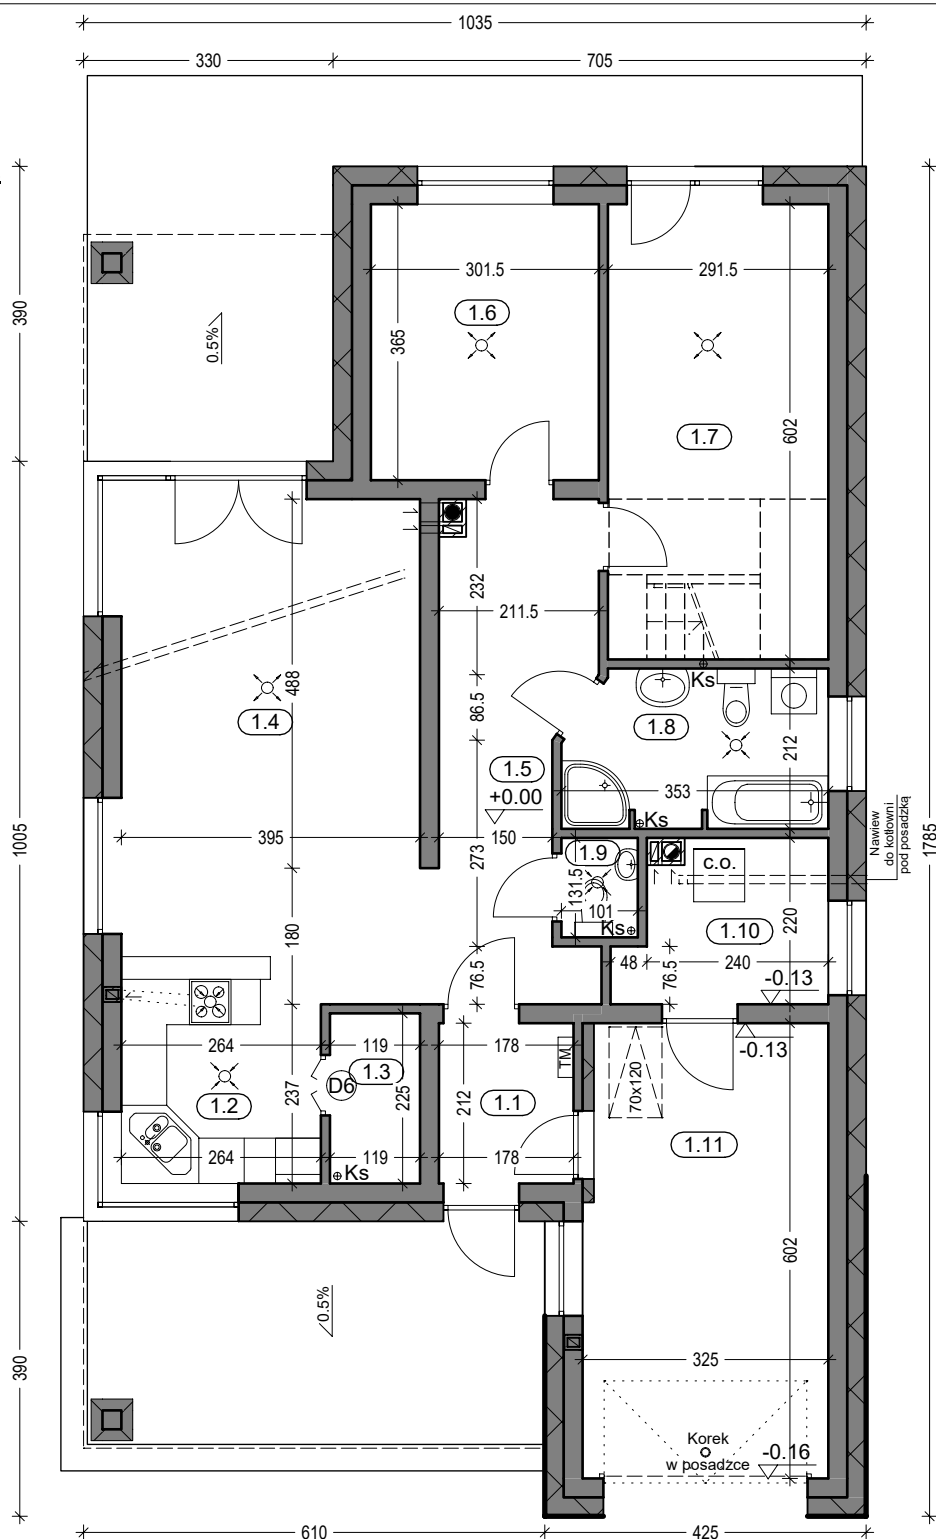

**Zestawienie powierzchni parteru**

OZNACZENIE	FUNKCJA	POW. UŻYTK.	POSADZKA
1.1	Przedsiónek	3.54 m <sup>2</sup>	terakota
1.2	Kuchnia	6.80 m <sup>2</sup>	terakota
1.3	Spiżarnia	2.48 m <sup>2</sup>	terakota
1.4	Salon, jadalnia	25.34 m <sup>2</sup>	parkiet
1.5	Hol	11.75 m <sup>2</sup>	terakota
1.6	Pokój	10.61 m <sup>2</sup>	parkiet
1.7	Pokój	17.02 m <sup>2</sup>	parkiet
1.8	Łazienka	6.79 m <sup>2</sup>	terakota
1.9	WC	1.19 m <sup>2</sup>	terakota
1.10	Kotłownia	5.17 m <sup>2</sup>	terakota
	<b>RAZEM</b>	<b>90.69 m<sup>2</sup></b>	
1.11	Garaż	18.73 m <sup>2</sup>	pos. betonowa
	<b>SUMA POW.</b>	<b>109.42 m<sup>2</sup></b>	
	Pow. całkowita parteru:	<b>194.20 m<sup>2</sup></b>	46.11 m <sup>2</sup>
	Pow. zabudowy:	<b>148.09 m<sup>2</sup></b>	
	Kubatura parteru:	<b>565.79 m<sup>3</sup></b>	

"DOMOWE KLIMATY" Jarosław Charkiewicz


15-427 Białystok ul.Lipowa 6

tel/fax (85) 7436846

www.domoweklimaty.pl

projekty@domoweklimaty.pl

IGRASZKA  
przekrój

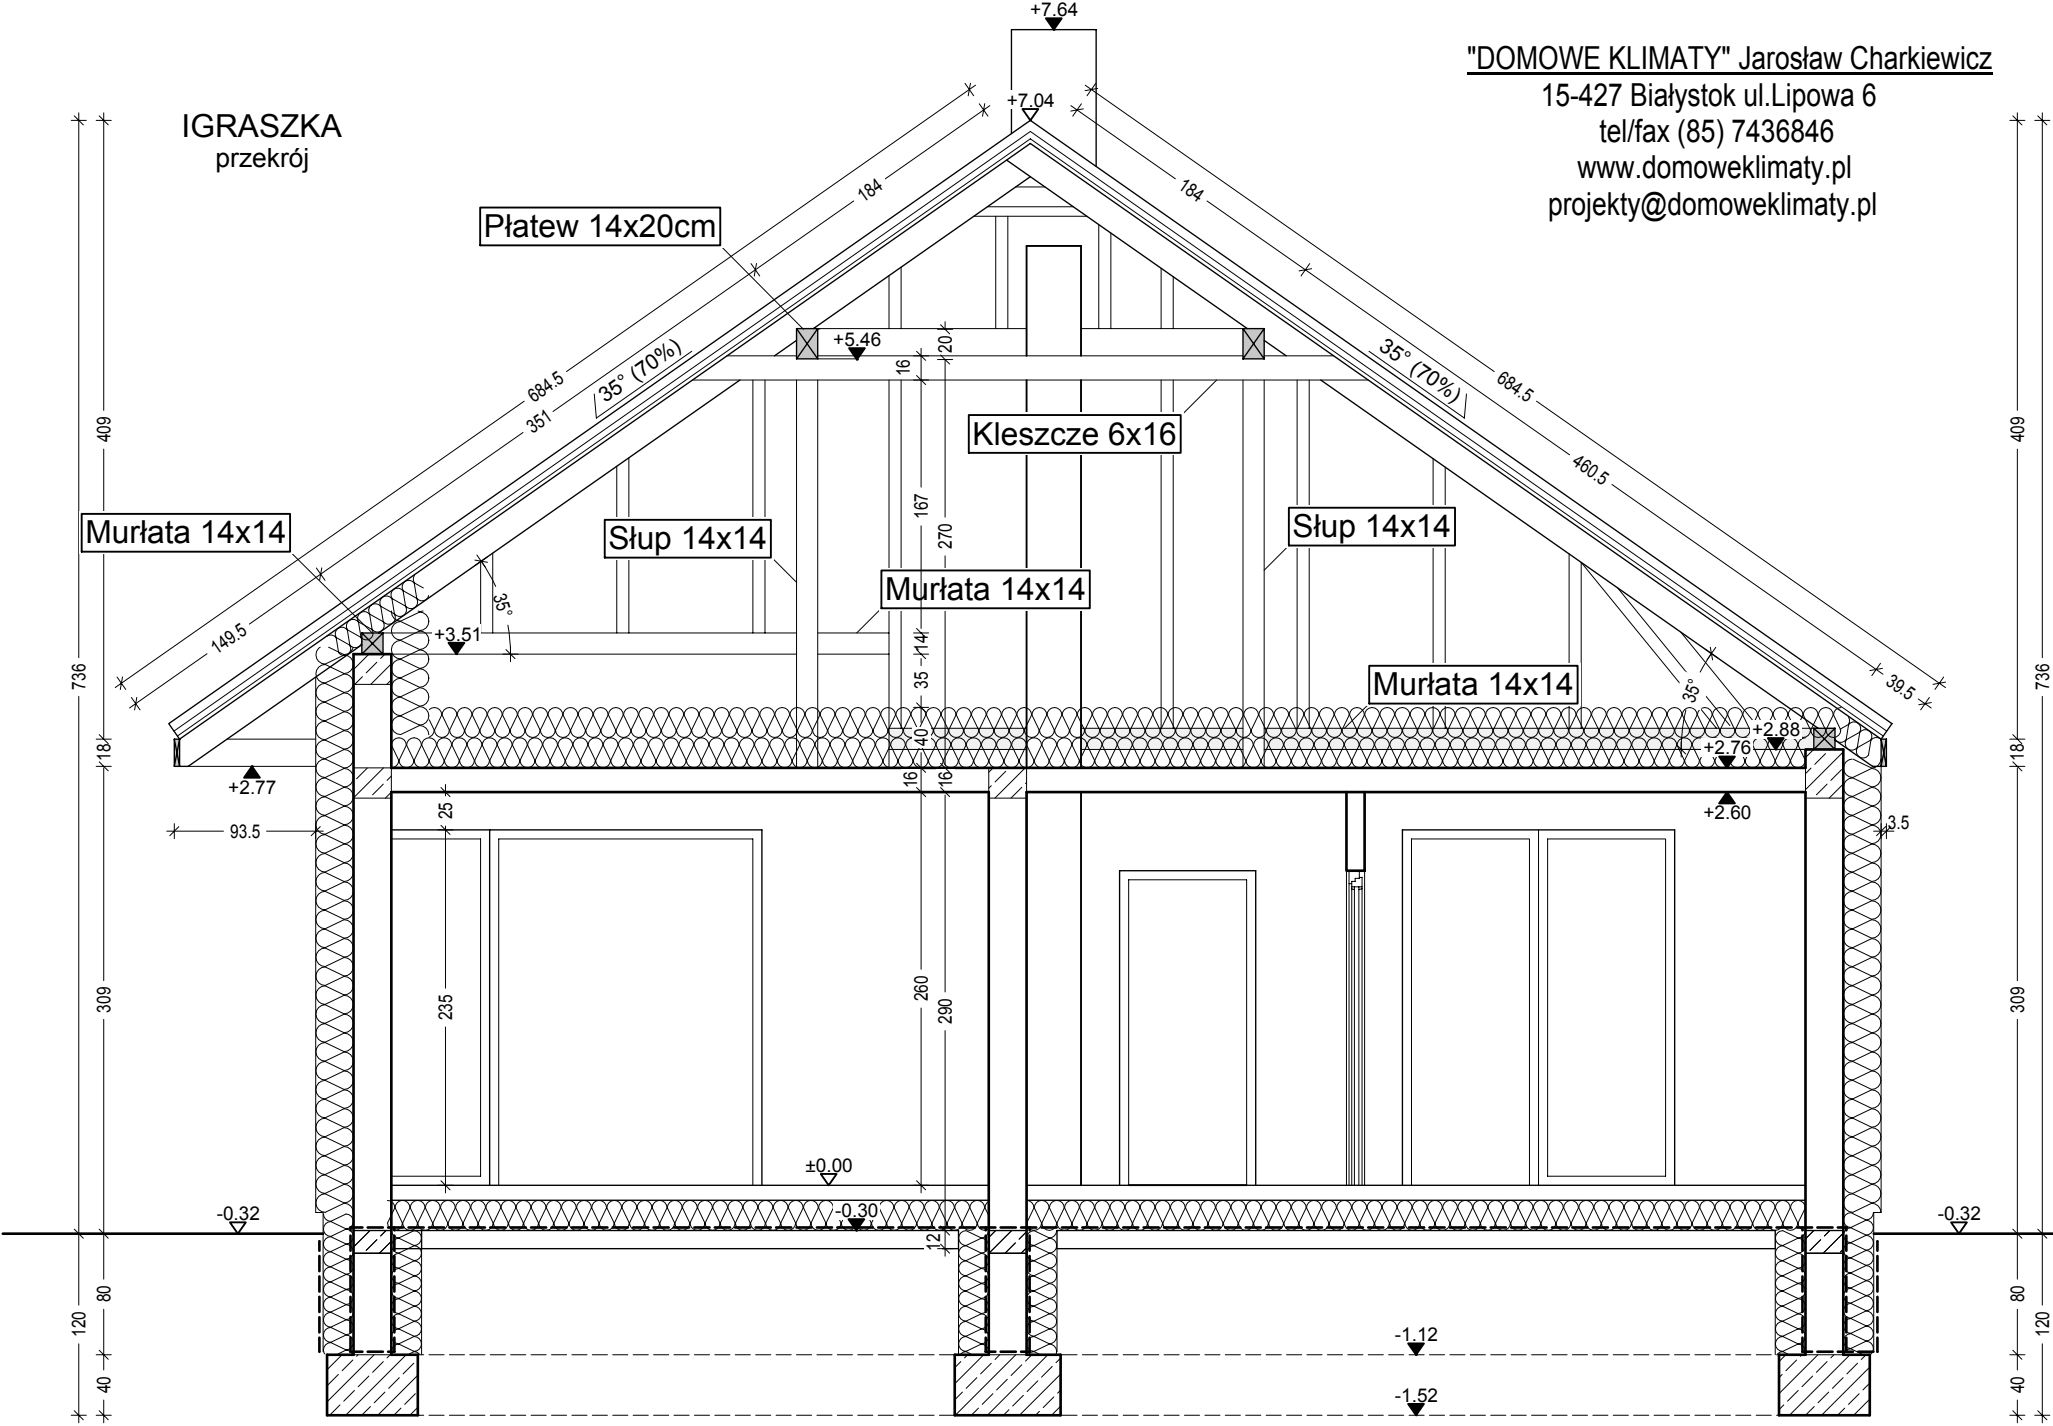

Projekt jest własnością APA J.Charkiewicz i podlega ochronie zgodnie z Ustawą z dnia 4 lutego 1994 r. o prawie autorskim i prawach pokrewnych.

"DOMOWE KLIMATY" Jarosław Charkiewicz

15-427 Białystok ul.Lipowa 6

tel/fax 85 743 68 46

www.domoweklimaty.pl

projekty@domoweklimaty.pl

**Budynek mieszkalny, jednorodzinny - "IGRASZKA". Obrys 1:500**

