



**IGRASZKA II**  
parter

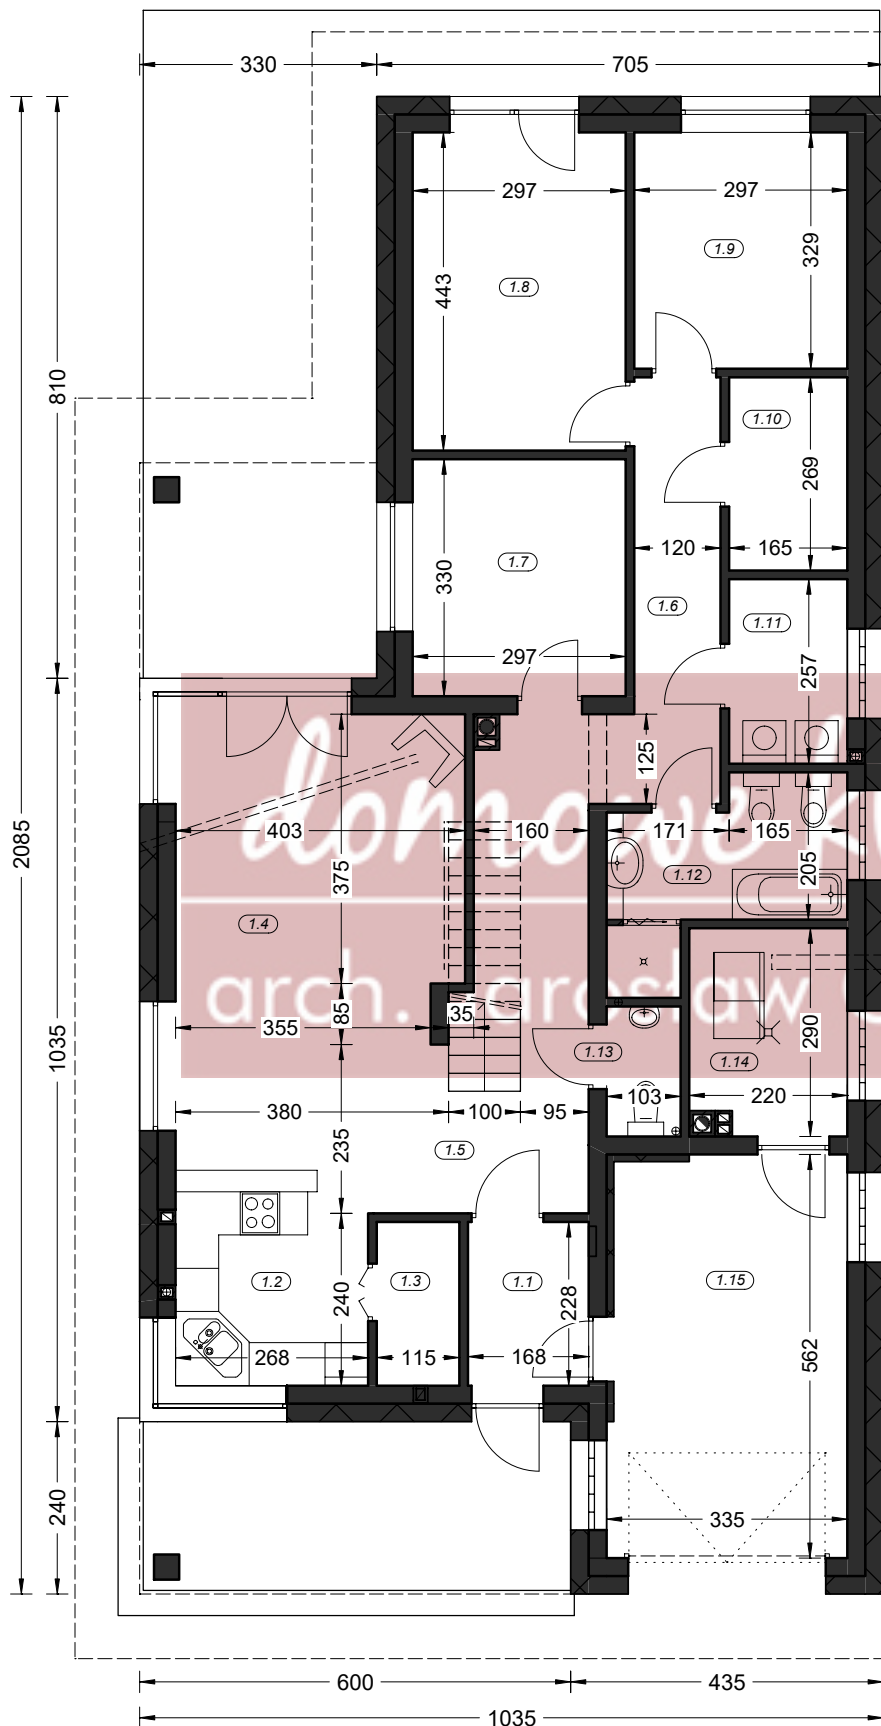


Zestawienie powierzchni parteru			
OZNACZ.	FUNKCJA	POW. UŻ.	POSADZKA
1.1	Przedsiónek	3.60 m <sup>2</sup>	terakota
1.2	Kuchnia	7.00 m <sup>2</sup>	terakota
1.3	Spizarnia	2.28 m <sup>2</sup>	terakota
1.4	Salon, jadalnia	25.82 m <sup>2</sup>	terakota, wykł.
1.5	Hol	5.46 m <sup>2</sup>	terakota
1.6	Korytarz	13.31 m <sup>2</sup>	wykładzina dyw.
1.7	Pokój	9.41 m <sup>2</sup>	wykładzina dyw.
1.8	Pokój	12.69 m <sup>2</sup>	wykładzina dyw.
1.9	Pokój	9.38 m <sup>2</sup>	wykładzina dyw.
1.10	Garderoba	4.17 m <sup>2</sup>	wykładzina dyw.
1.11	Pralnia	3.98 m <sup>2</sup>	terakota
1.12	Łazienka	6.65 m <sup>2</sup>	terakota
1.13	WC	1.70 m <sup>2</sup>	terakota
1.14	Kotłownia	5.86 m <sup>2</sup>	terakota
<b>RAZEM:</b>		<b>111,31 m<sup>2</sup></b>	
1.15	Garaż	18.38 m <sup>2</sup>	gres
<b>PARTER RAZEM :</b>		<b>129,69 m<sup>2</sup></b>	
Pow. zabudowy:		174,67 m <sup>2</sup>	
Kubatura parteru:		517,02 m <sup>3</sup>	

**IGRASZKA II**  
 strych

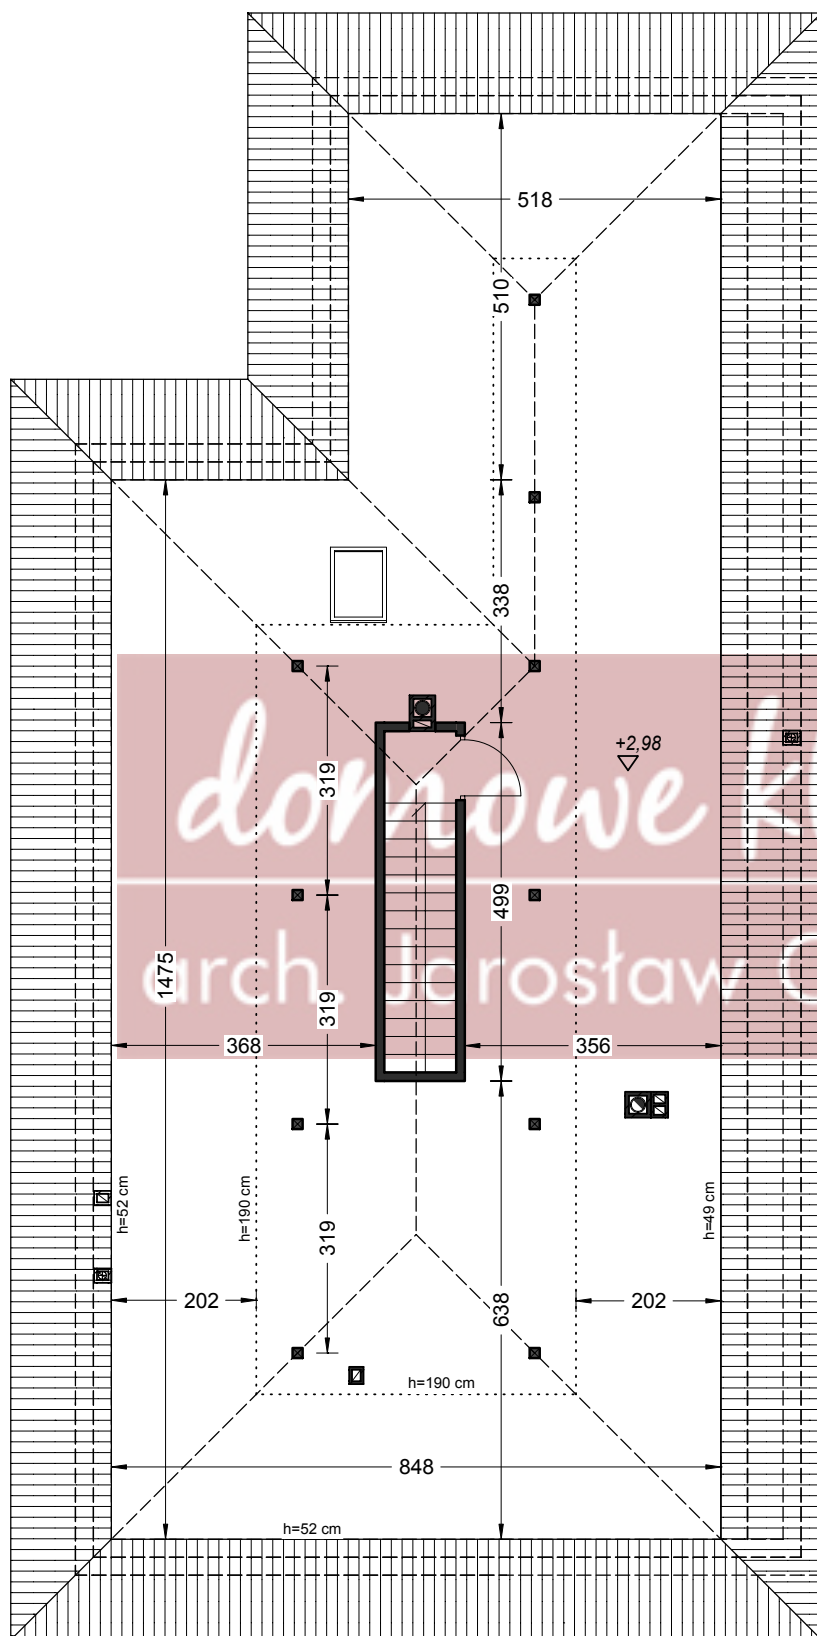


Zestawienie powierzchni strychu			
OZNACZ.	FUNKCJA	POW. UŻYTK.POW.	POS. POSADZKA
2.1	Strych	48,22 m <sup>2</sup>	151,60 m <sup>2</sup> terrakota

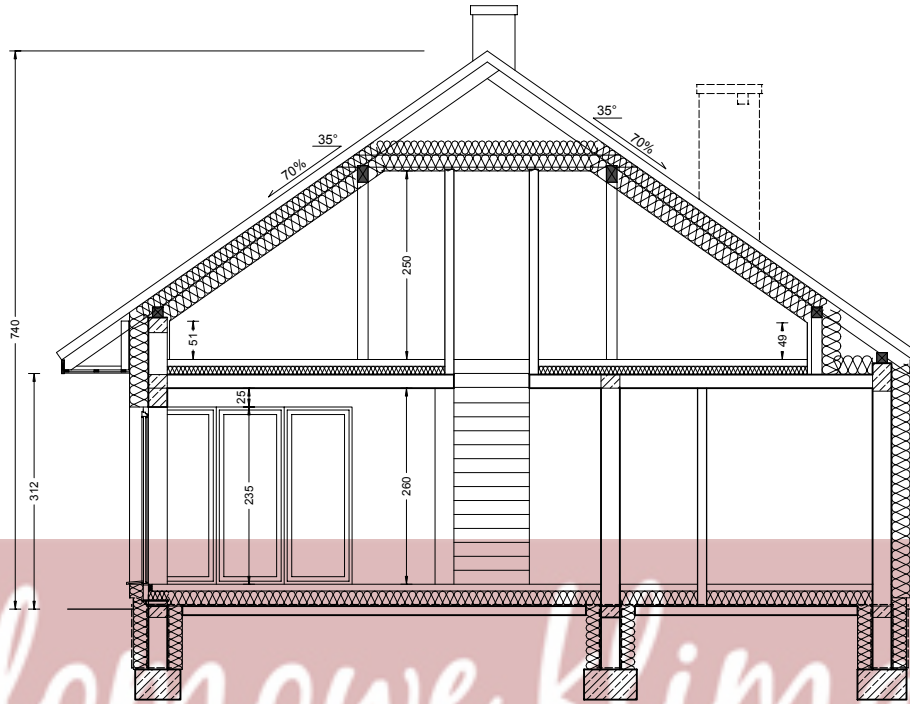


IGRASZKA II  
przekrój




elevacje

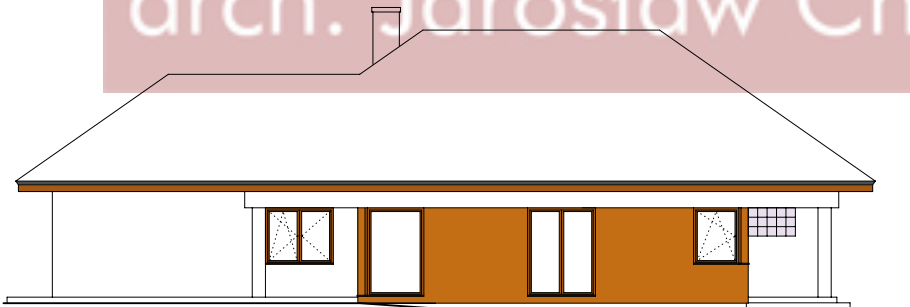

Elevacja boczna lewa

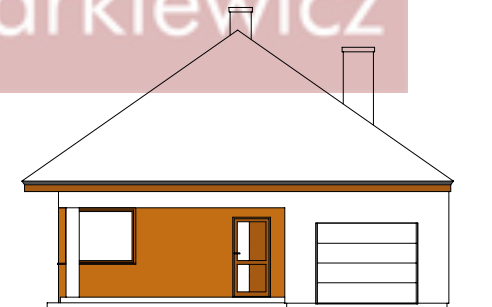

Elevacja frontowa

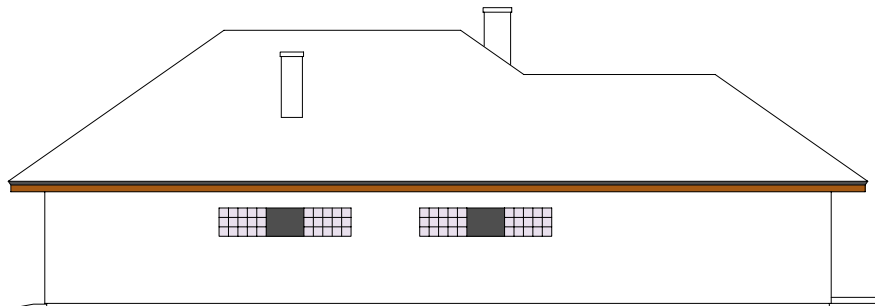

Elevacja boczna prawa



Elevacja tylna

**"DOMOWE KLIMATY"**

AUTORSKA PRACOWNIA ARCHITEKTONICZNA arch. Jarosław Charkiewicz

15-427 Białystok, ul. Lipowa 6, tel. 85 74 36 846

www.domoweklimaty.pl

e-mail: projekty@domoweklimaty.pl

**Budynek mieszkalny, jednorodzinny "Igraszka II".**

**Obrys 1:500**

