




ELEWACJA LEWA

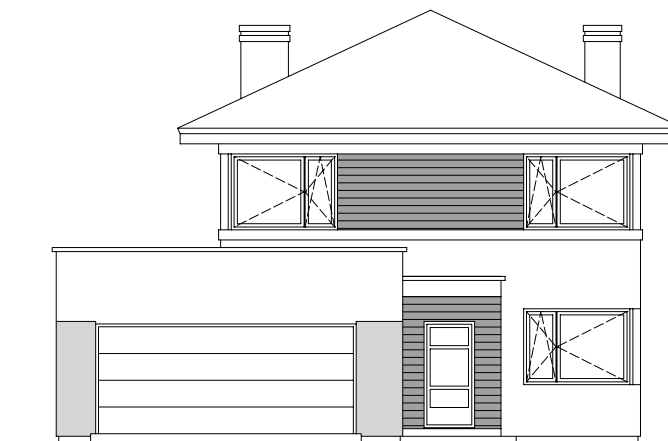


ELEWACJA FRONTOWA

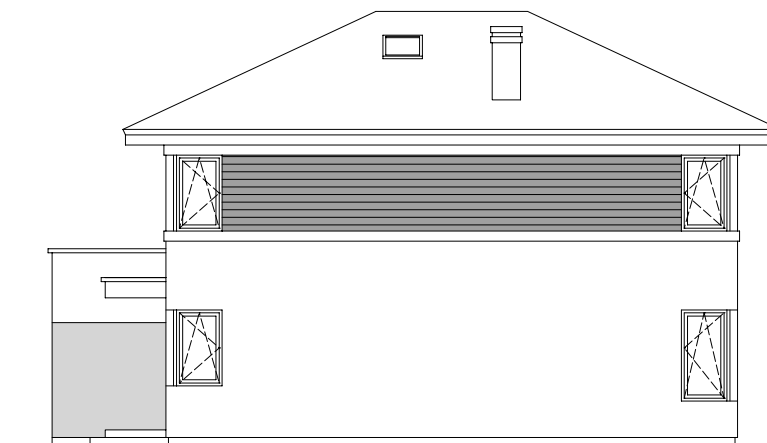

ELEWACJA PRAWA

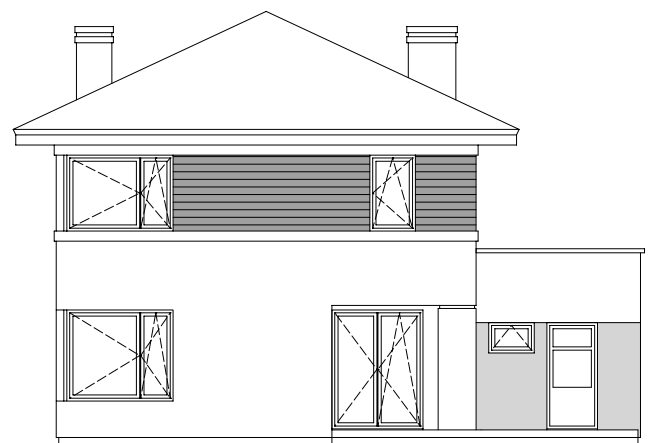


ELEWACJA OGRODOWA

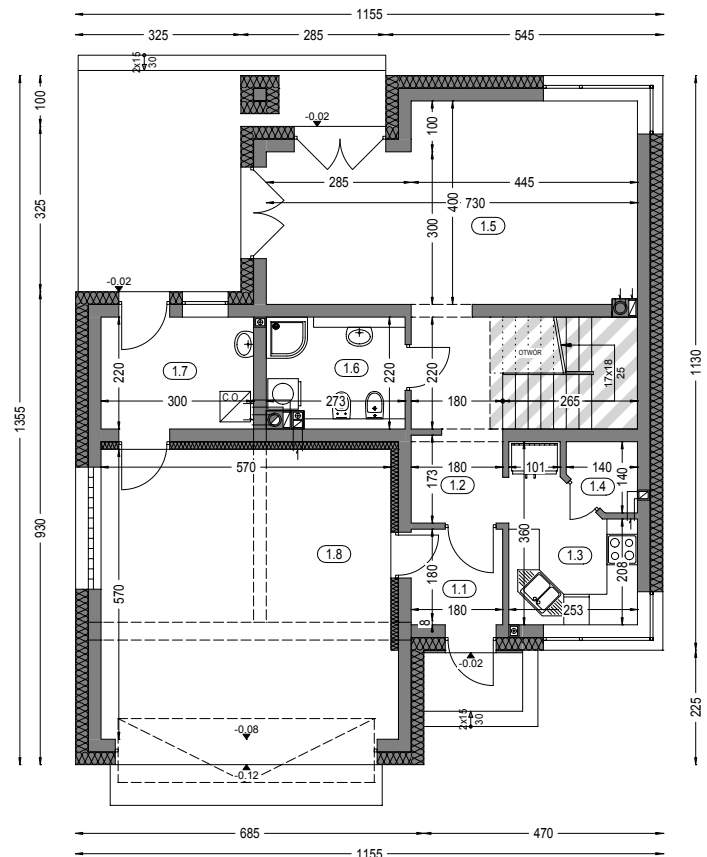

Zestawienie powierzchni parteru

OZNACZENIE	FUNKCJA	POW. UŻYTK.	POSADZKA
1.1	Przedsiónek	3.17 m ²	terrakota
1.2	Hall	12.51 m ²	parkiet
1.3	Kuchnia	6.79 m ²	terrakota
1.4	Spizarnia	1.52 m ²	terrakota
1.5	Salon	25.62 m ²	parkiet
1.6	Łazienka	5.45 m ²	terrakota
1.7	Kotłownia	6.29 m ²	terrakota
		61.35 m ²	
1.8	Garaż	32.06 m ²	pos. beton.
RAZEM :		93.41 m ²	

Pow. całkowita parteru: 151.40 m²
(w tym tarasy 22.14 m²)
Pow. zabudowy: 132.21 m²
Kubatura parteru: 395.85 m³

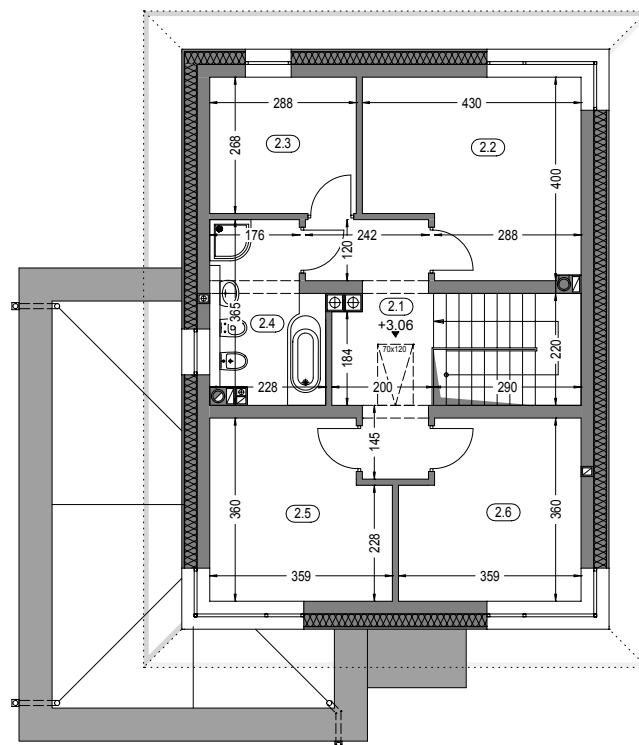


Zestawienie powierzchni piętra

OZNACZENIE	FUNKCJA	POW. UŻYTK.	POSADZKA
2.1	Hall	8.87 m ²	parkiet
2.2	Pokój	14.78 m ²	parkiet
2.3	Garderoba	7.39 m ²	terakota
2.4	Łazienka	6.95 m ²	terakota
2.5	Pokój	11.56 m ²	parkiet
2.6	Pokój	11.56 m ²	parkiet

RAZEM : 61.11 m²

Pow. całkowita piętra: 93.79 m²


Kubatura piętra: 296.38 m³

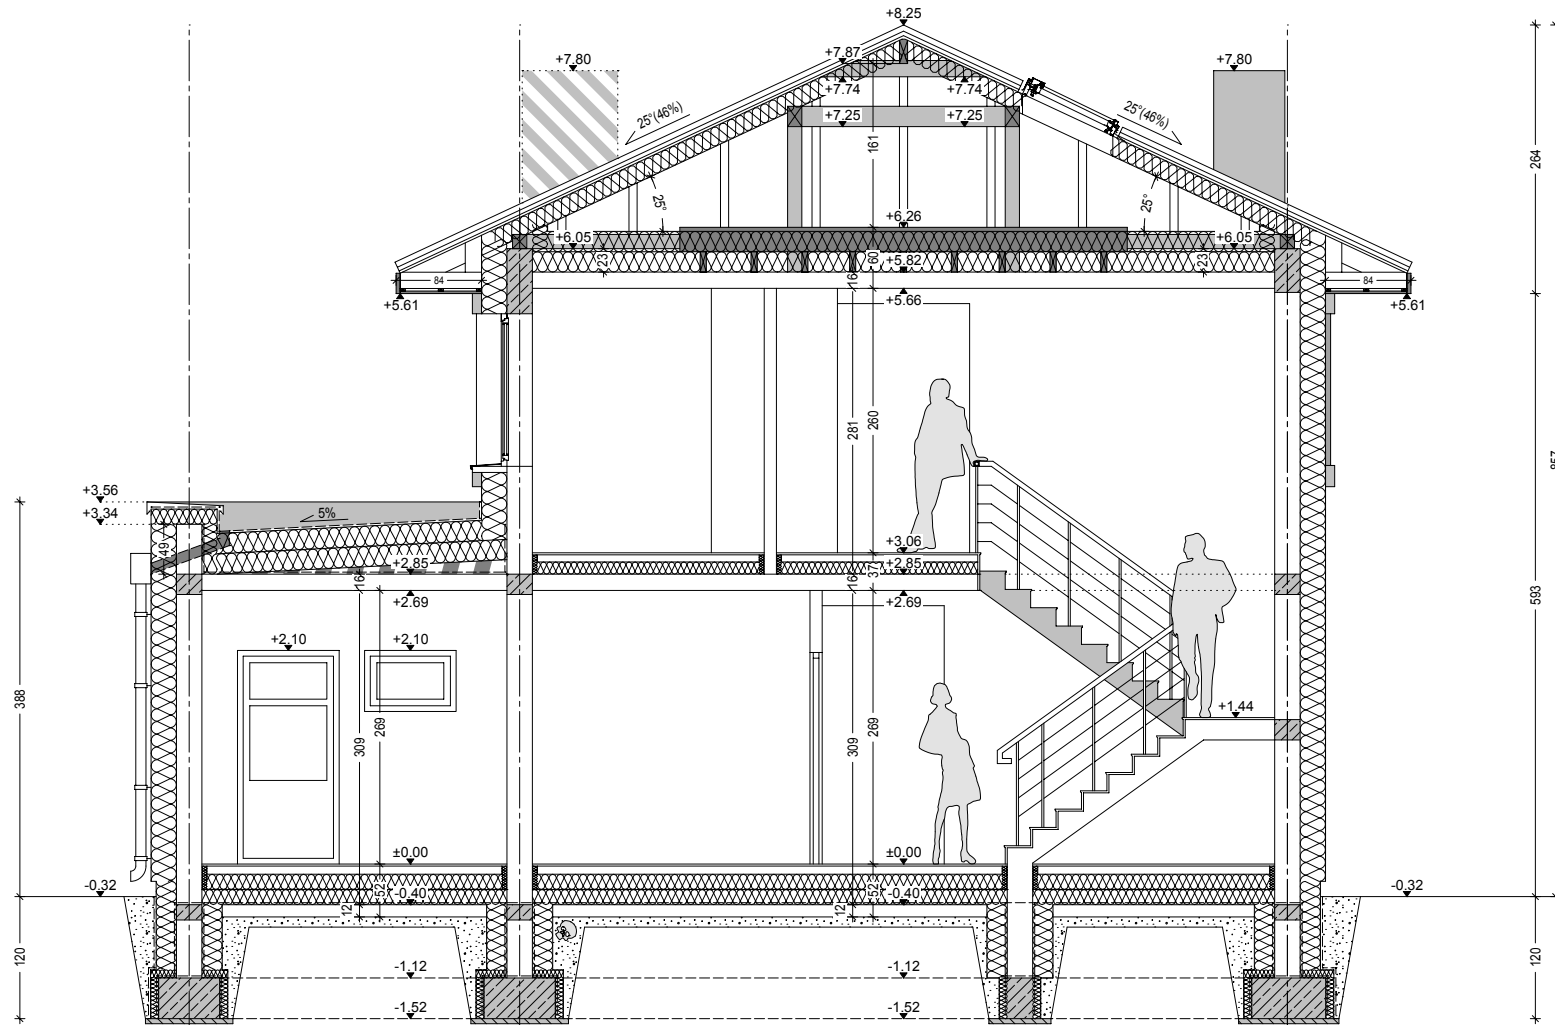


domowe klimaty
arch. Jarosław Charkiewicz

Budynek mieszkalny, jednorodzinny
- "KRUK". Obrys 1:500

15-427 Białystok ul.Lipowa
tel. 85 7436846, kom. 515 770 336
www.domoweklimaty.pl
projekty@domoweklimaty.pl

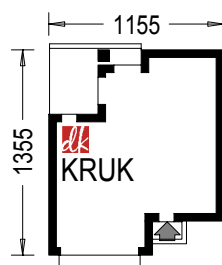

LUSTRO

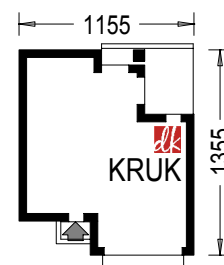

Projekt jest własnością APA J.Charkiewicz i podlega ochronie zgodnie z Ustawą z dnia 4 lutego 1994 r. o prawie autorskim i prawach pokrewnych.