




ELEWACJA LEWA

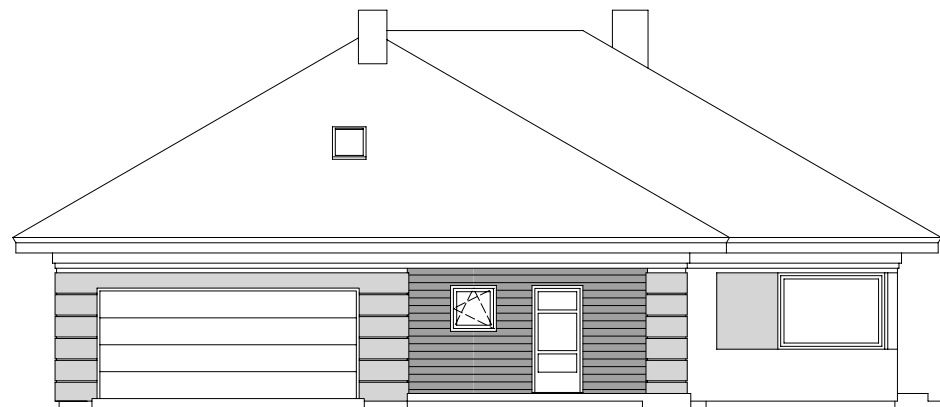


ELEWACJA FRONTOWA

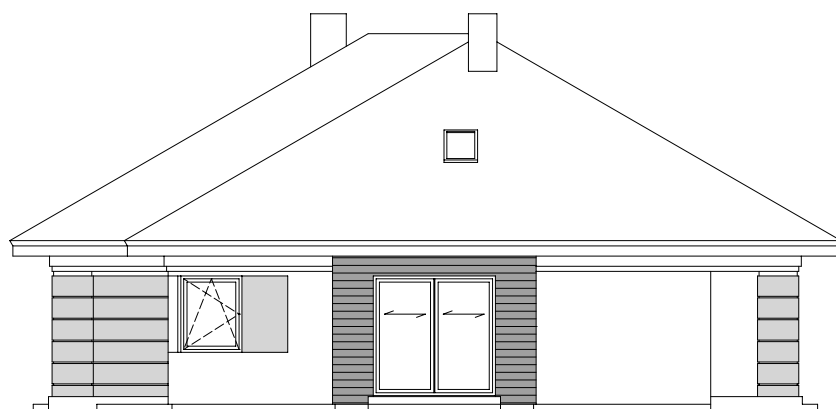

ELEWACJA PRAWA

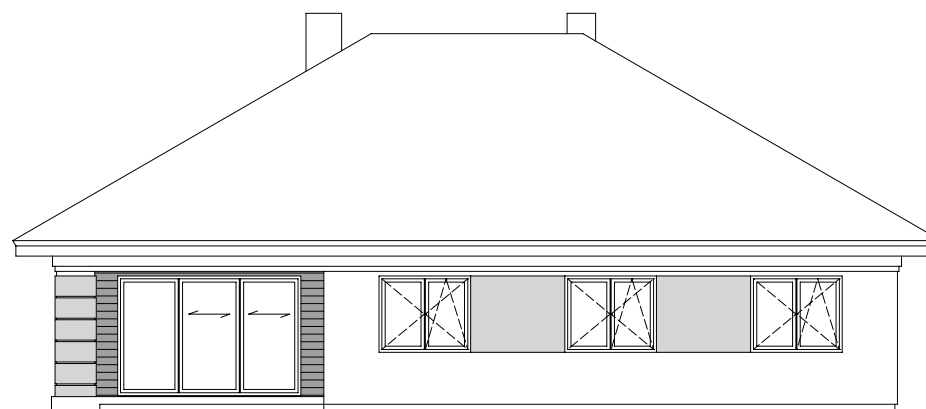


ELEWACJA OGRODOWA

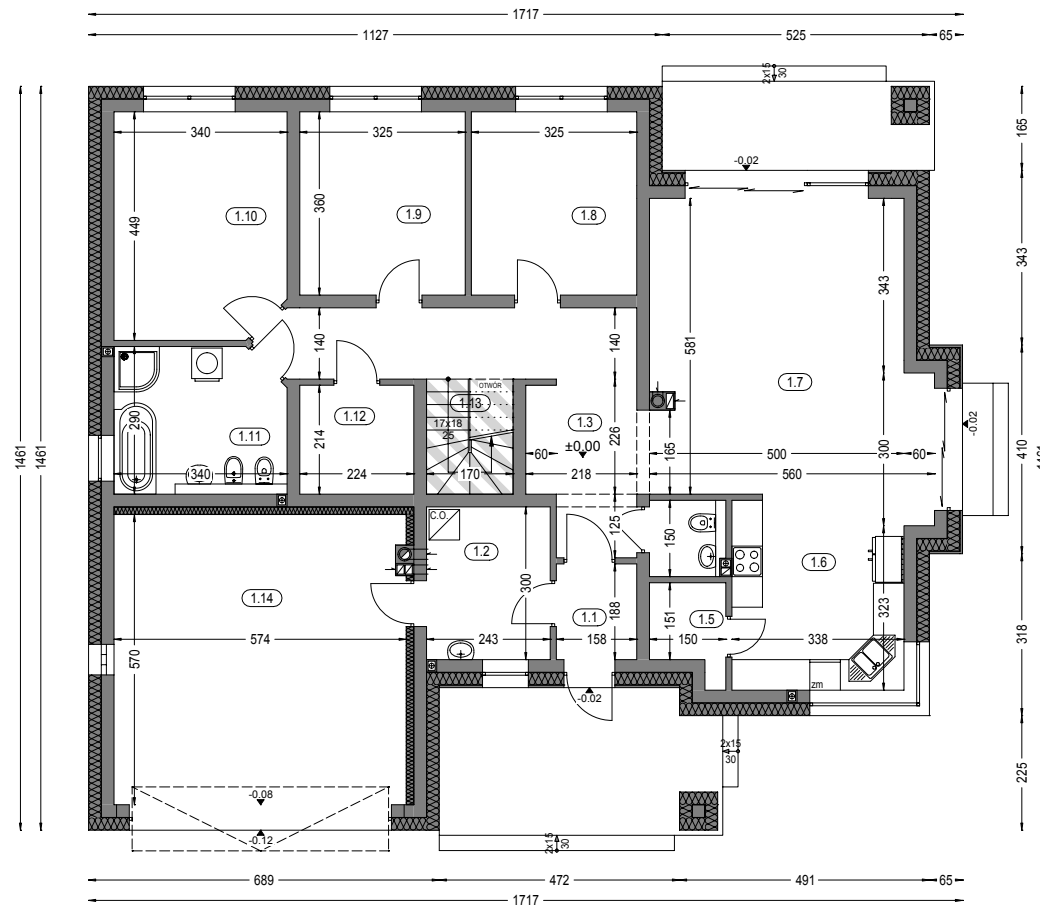

Zestawienie powierzchni parteru


OZNACZENIE	FUNKCJA	POW. UŻYTK.	POSADZKA
1.1	Przedśionek	2.77 m ²	terrakota
1.2	Kolownia	6.97 m ²	terrakota
1.3	Hall	16.18 m ²	parkiet
1.4	We	2.03 m ²	terrakota
1.5	Spizarnia	2.30 m ²	terrakota
1.6	Kuchnia	11.83 m ²	terrakota
1.7	Salon+Jadalnia	30.80 m ²	parkiet
1.8	Pokój	11.29 m ²	parkiet
1.9	Pokój	11.29 m ²	parkiet
1.10	Pokój	14.48 m ²	parkiet
1.11	Łazienka	9.17 m ²	terrakota
1.12	Garderoba	4.53 m ²	terrakota
1.13	Schody	3.71 m ²	drewno
		127.35 m ²	
1.14	Garaż	31.90 m ²	pos. beton.
RAZEM :		159.25 m ²	

Pow. całkowita parteru: 241.61 m²
(w tym tarasy 30.51 m²)
Pow. zabudowy: 234.66 m²
Kubatura parteru: 645.95 m³

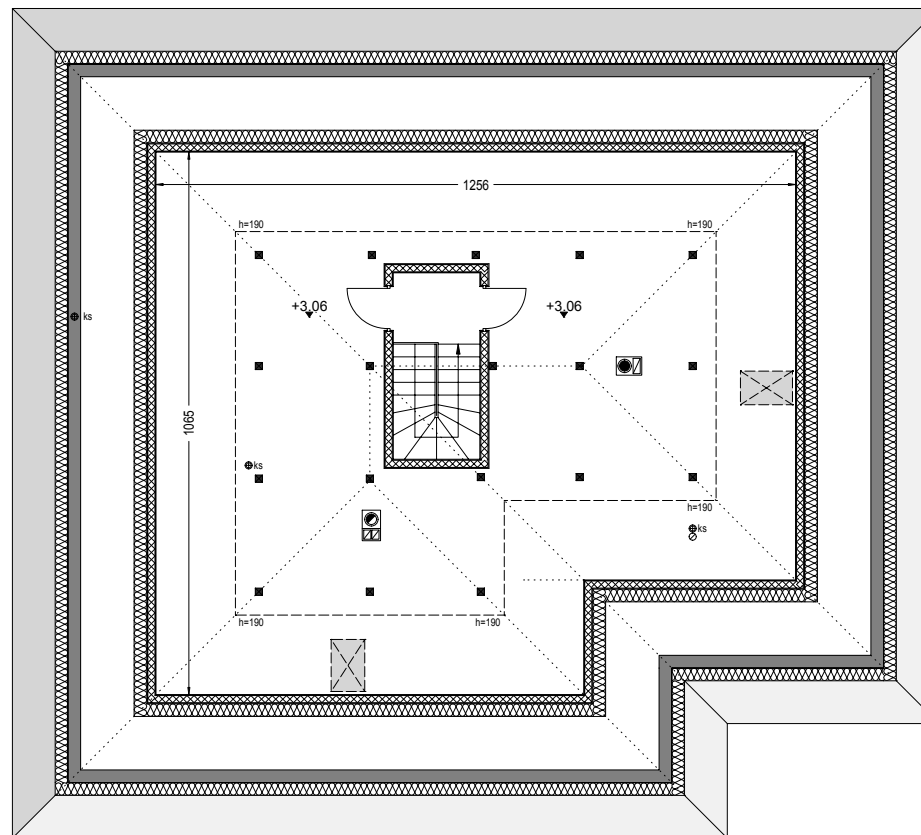

Zestawienie powierzchni strychu


OZNACZ.	FUNKCJA	POW. UŻYTK.	POW. POS.	POSADZKA
2.1	Strych	55.00 m ²	118.00 m ²	terakota
RAZEM :		55.00 m ²	118.00 m ²	

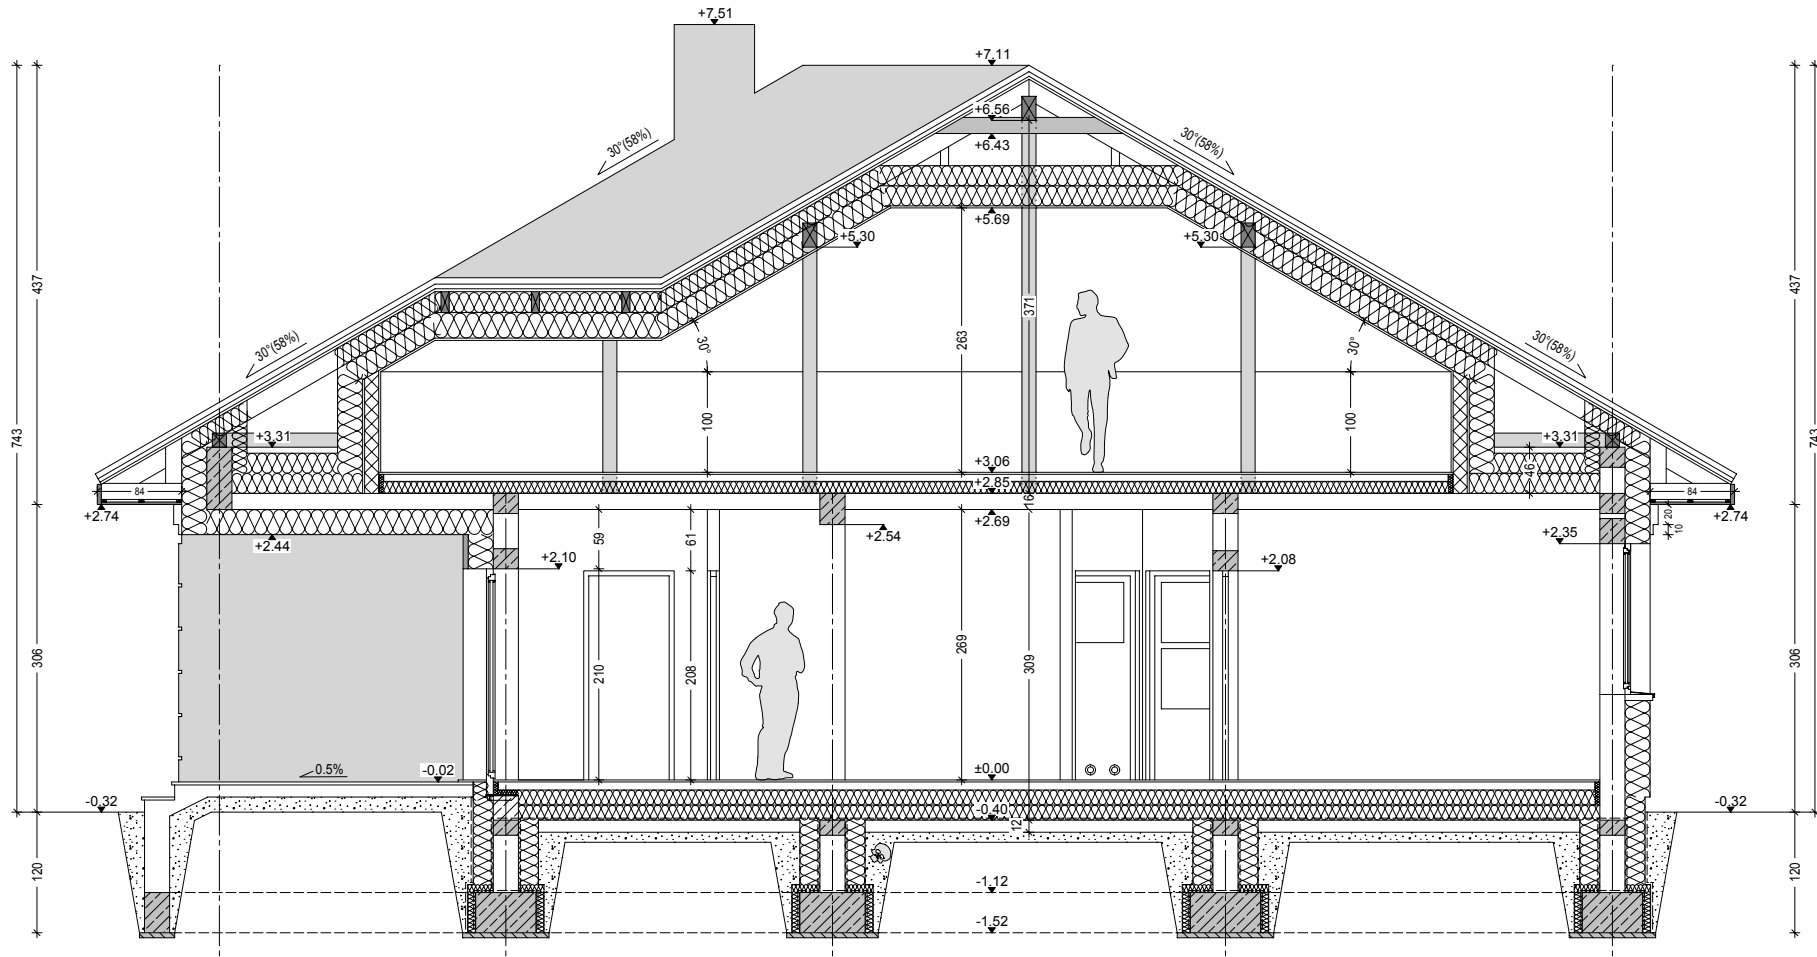


domowe klimaty
arch. Jarosław Charkiewicz

Budynek mieszkalny, jednorodzinny
- "KAPRYS III". Obrys 1:500

15-427 Białystok ul.Lipowa
tel. 85 7436846, kom. 515 770 336
www.domoweklimaty.pl
projekty@domoweklimaty.pl

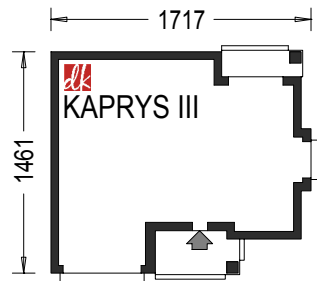

LUSTRO

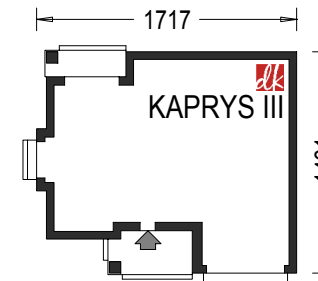

Projekt jest własnością APA J.Charkiewicz i podlega ochronie zgodnie z Ustawą z dnia 4 lutego 1994 r. o prawie autorskim i prawach pokrewnych.