

"DOMOWE KLIMATY" Jarosław Charkiewicz

15-427 Białystok ul. Lipowa 6

tel/fax (85) 743 68 46

[www.domoweklimaty.pl](http://www.domoweklimaty.pl)

[projekty@domoweklimaty.pl](mailto:projekty@domoweklimaty.pl)


Kasjoepa III G2  
Elewacje




ELEWACJA FRONTOWA



ELEWACJA BOCZNA PRAWA

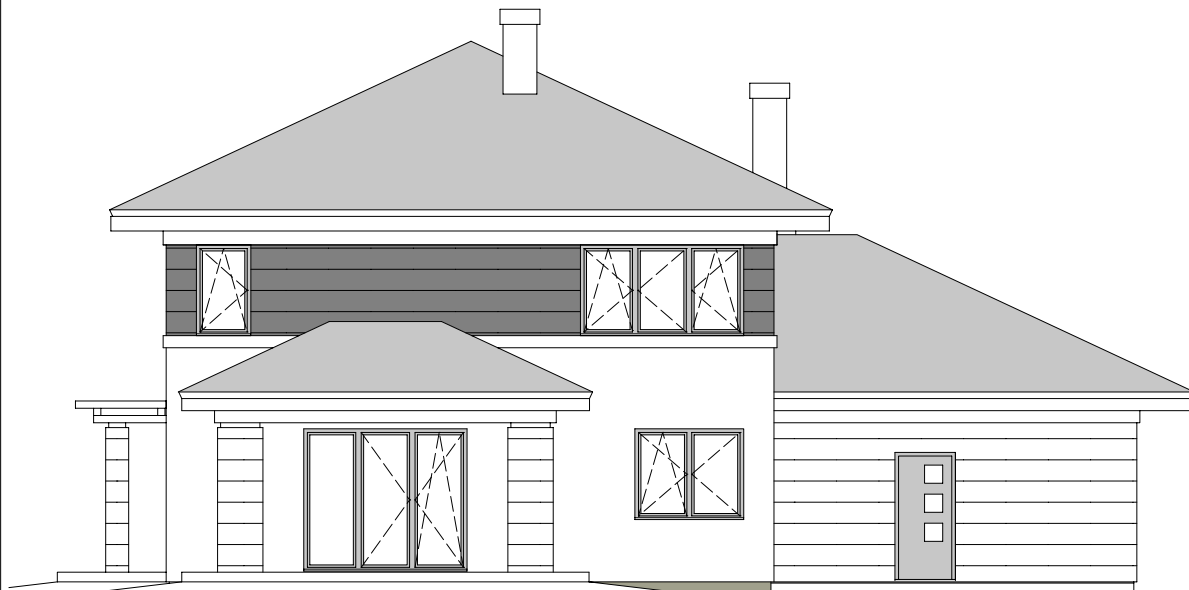


ELEWACJA OGRODOWA

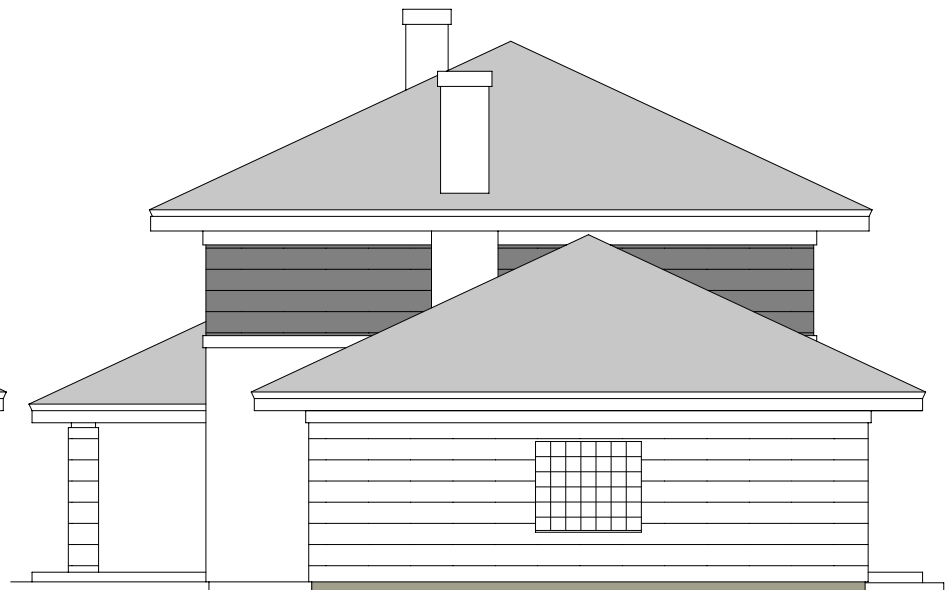

ELEWACJA BOCZNA LEWA

Kasjoepa III G2  
Rzut parteru

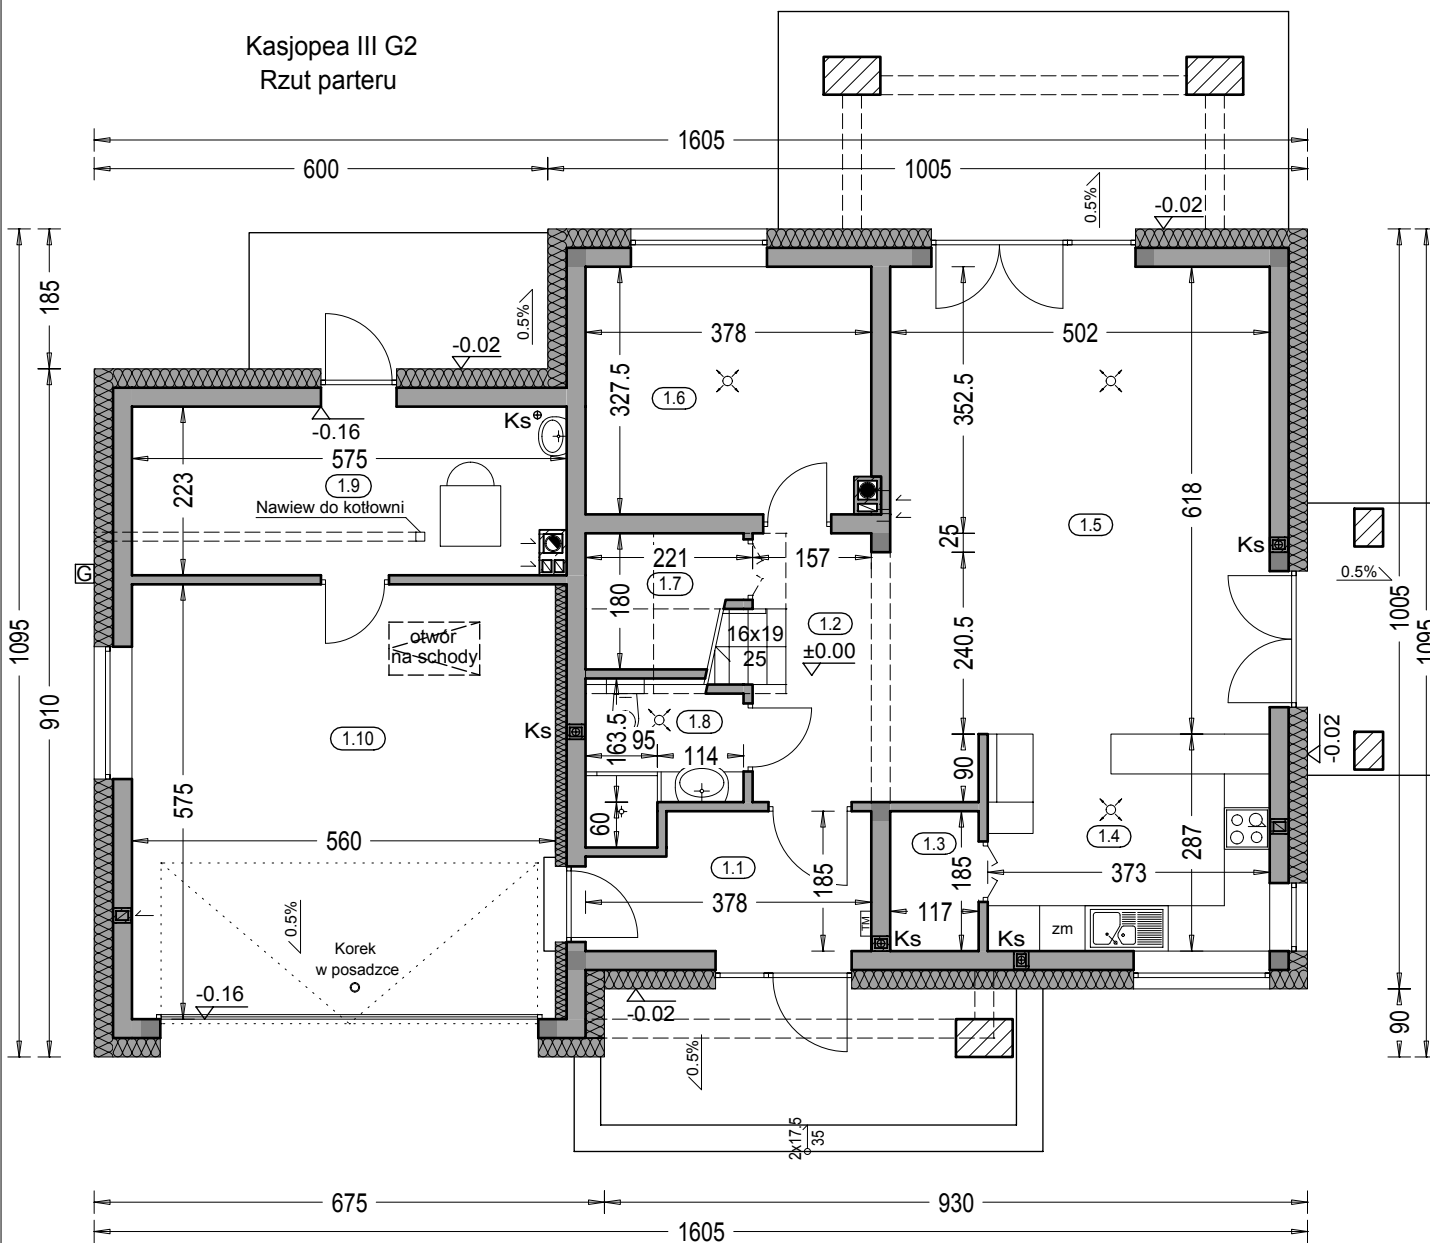

Zestawienie powierzchni parteru

OZNACZENIE	FUNKCJA	POW. UŻYTK.	POSADZKA
1.1	Przedsiónek	6.02 m <sup>2</sup>	terrakota
1.2	Komunikacja	7.21 m <sup>2</sup>	terrakota
1.3	Spizarnia	1.99 m <sup>2</sup>	terrakota
1.4	Kuchnia	10.53 m <sup>2</sup>	terrakota
1.5	Salon, jadalnia	30.43 m <sup>2</sup>	parkiet
1.6	Pokój	11.84 m <sup>2</sup>	parkiet
1.7	Schowek	4.24 m <sup>2</sup>	terrakota
1.8	Łazienka	3.63 m <sup>2</sup>	terrakota
1.9	Kotłownia	12.13 m <sup>2</sup>	terrakota
	RAZEM	88.02 m <sup>2</sup>	
1.10	Garaż	31.52 m <sup>2</sup>	pos. betonowa
	SUMA POW.	119.54 m <sup>2</sup>	

Pow. całkowita parteru: 195.76 m<sup>2</sup> (w tym tarasy 39.49 m<sup>2</sup>)  
 Pow. zabudowy: 156.28 m<sup>2</sup>  
 Kubatura parteru: 475.08 m<sup>3</sup>

**"DOMOWE KLIMATY" Jarosław Charkiewicz**


15-427 Białystok ul.Lipowa 6

tel/fax (85) 743 68 46

www.domoweklimaty.pl

projekty@domoweklimaty.pl

Kasjopea III G2  
Rzut piętra

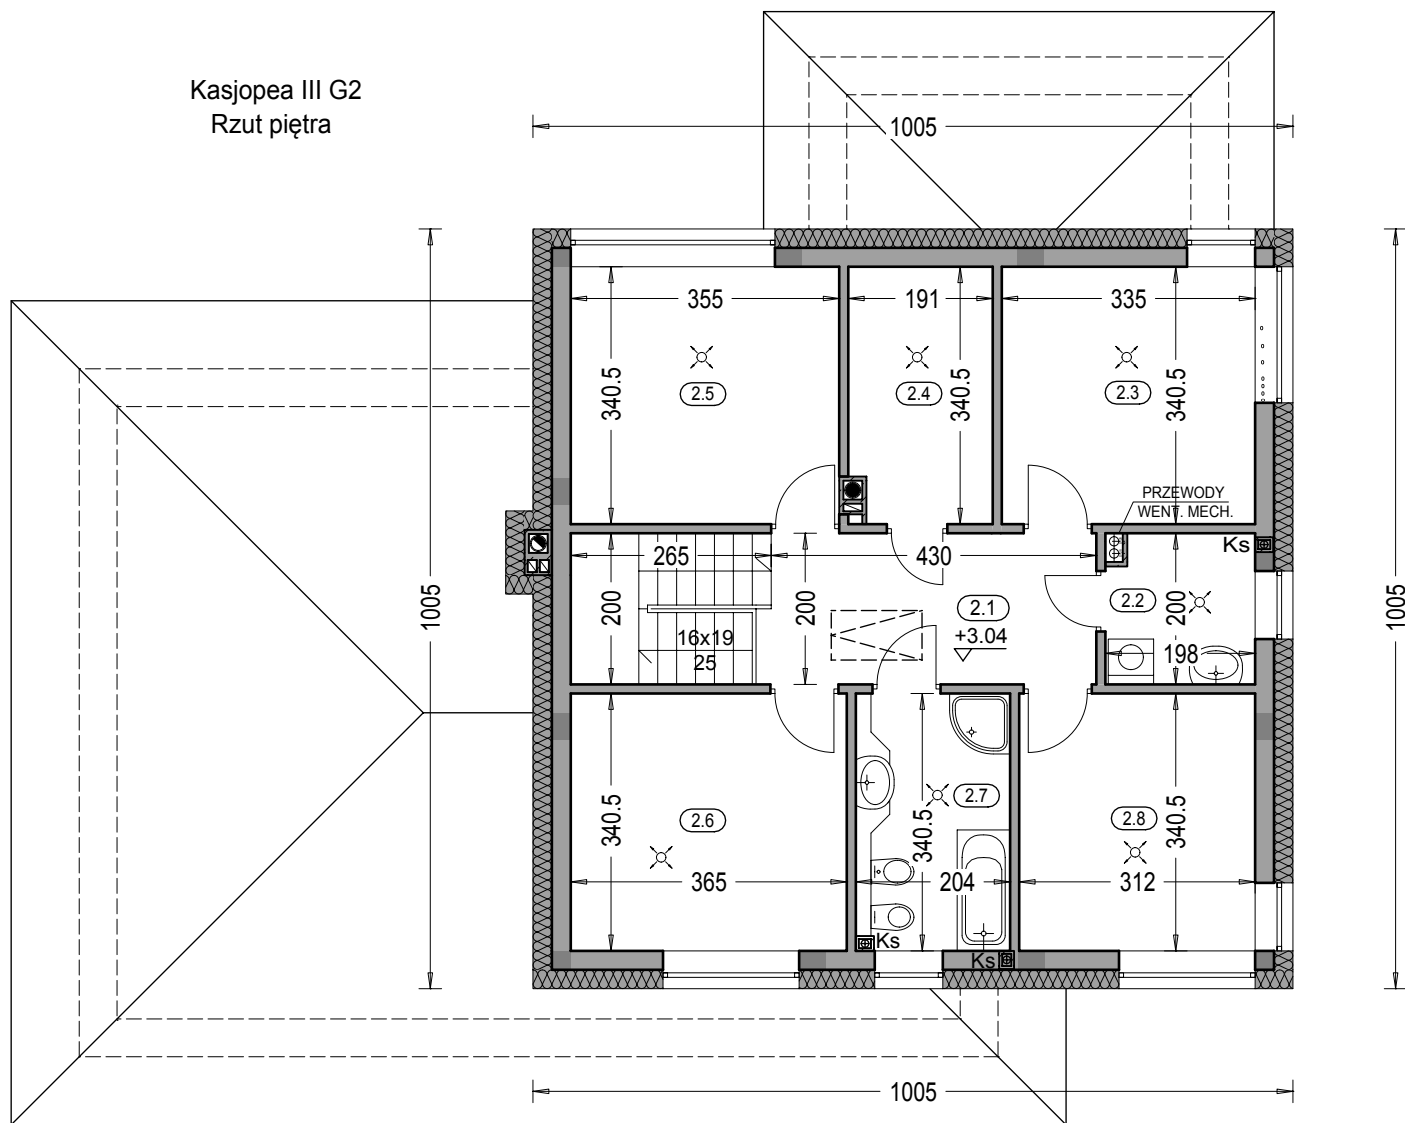

**Zestawienie powierzchni piętra**

OZNACZENIE	FUNKCJA	POW. UŻYTK.	POSADZKA
2.1	Komunikacja	8.80 m <sup>2</sup>	terrakota
2.2	Pralnia	3.63 m <sup>2</sup>	terrakota
2.3	Pokój	11.01 m <sup>2</sup>	parkiet
2.4	Garderoba	6.04 m <sup>2</sup>	terrakota
2.5	Pokój	11.67 m <sup>2</sup>	parkiet
2.6	Pokój	12.01 m <sup>2</sup>	parkiet
2.7	Łazienka	6.62 m <sup>2</sup>	terrakota
2.8	Pokój	10.24 m <sup>2</sup>	parkiet
RAZEM		70.02 m <sup>2</sup>	

Pow. całkowita piętra: 101.40 m<sup>2</sup>

Kubatura piętra: 309.27 m<sup>3</sup>

"DOMOWE KLIMATY" Jarosław Charkiewicz


15-427 Białystok ul.Lipowa 6

tel/fax (85) 743 68 46

www.domoweklimaty.pl

projekty@domoweklimaty.pl

Kasjopea III G2  
Przekrój

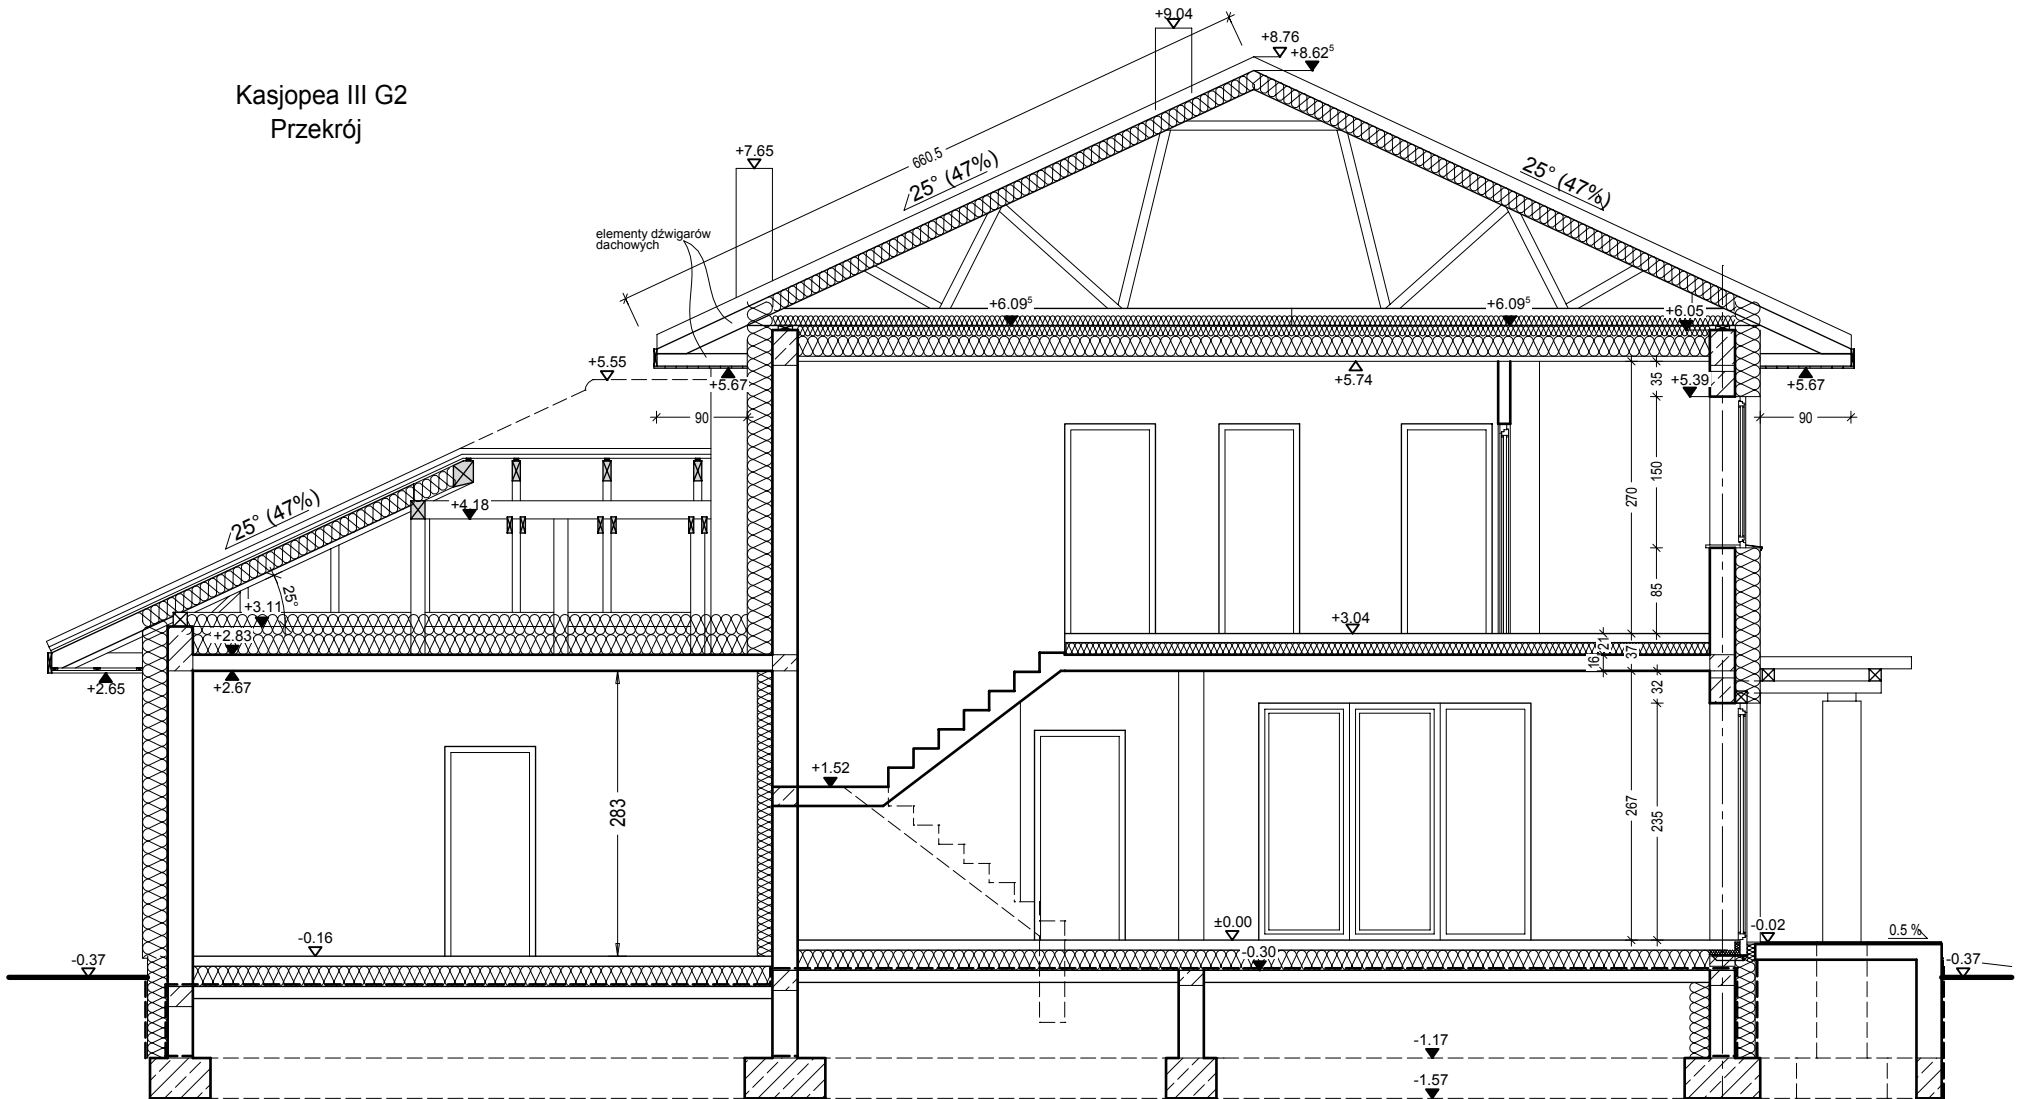

"DOMOWE KLIMATY" Jarosław Charkiewicz

15-427 Białystok ul.Lipowa 6

tel/fax 85 7436846

www.domoweklimaty.pl

projekty@domoweklimaty.pl

**Budynek mieszkalny, jednorodzinny - "Kasjoepa III G2". Obrys 1:500**

