

"DOMOWE KLIMATY" Jarosław Charkiewicz

15-427 Białystok ul. Lipowa 6

tel/fax (85) 743 68 46

www.domoweklimaty.pl

projekty@domoweklimaty.pl

Kasjoepa IV G2
Elewacje




ELEWACJA FRONTOWA



ELEWACJA BOCZNA PRAWA




ELEWACJA OGRODOWA

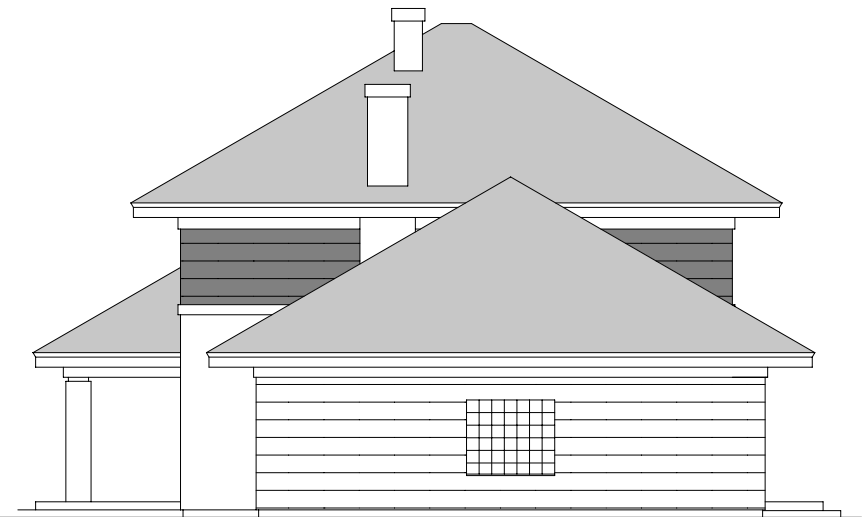

ELEWACJA BOCZNA LEWA

Kasjoepa IV G2

Rzut parteru

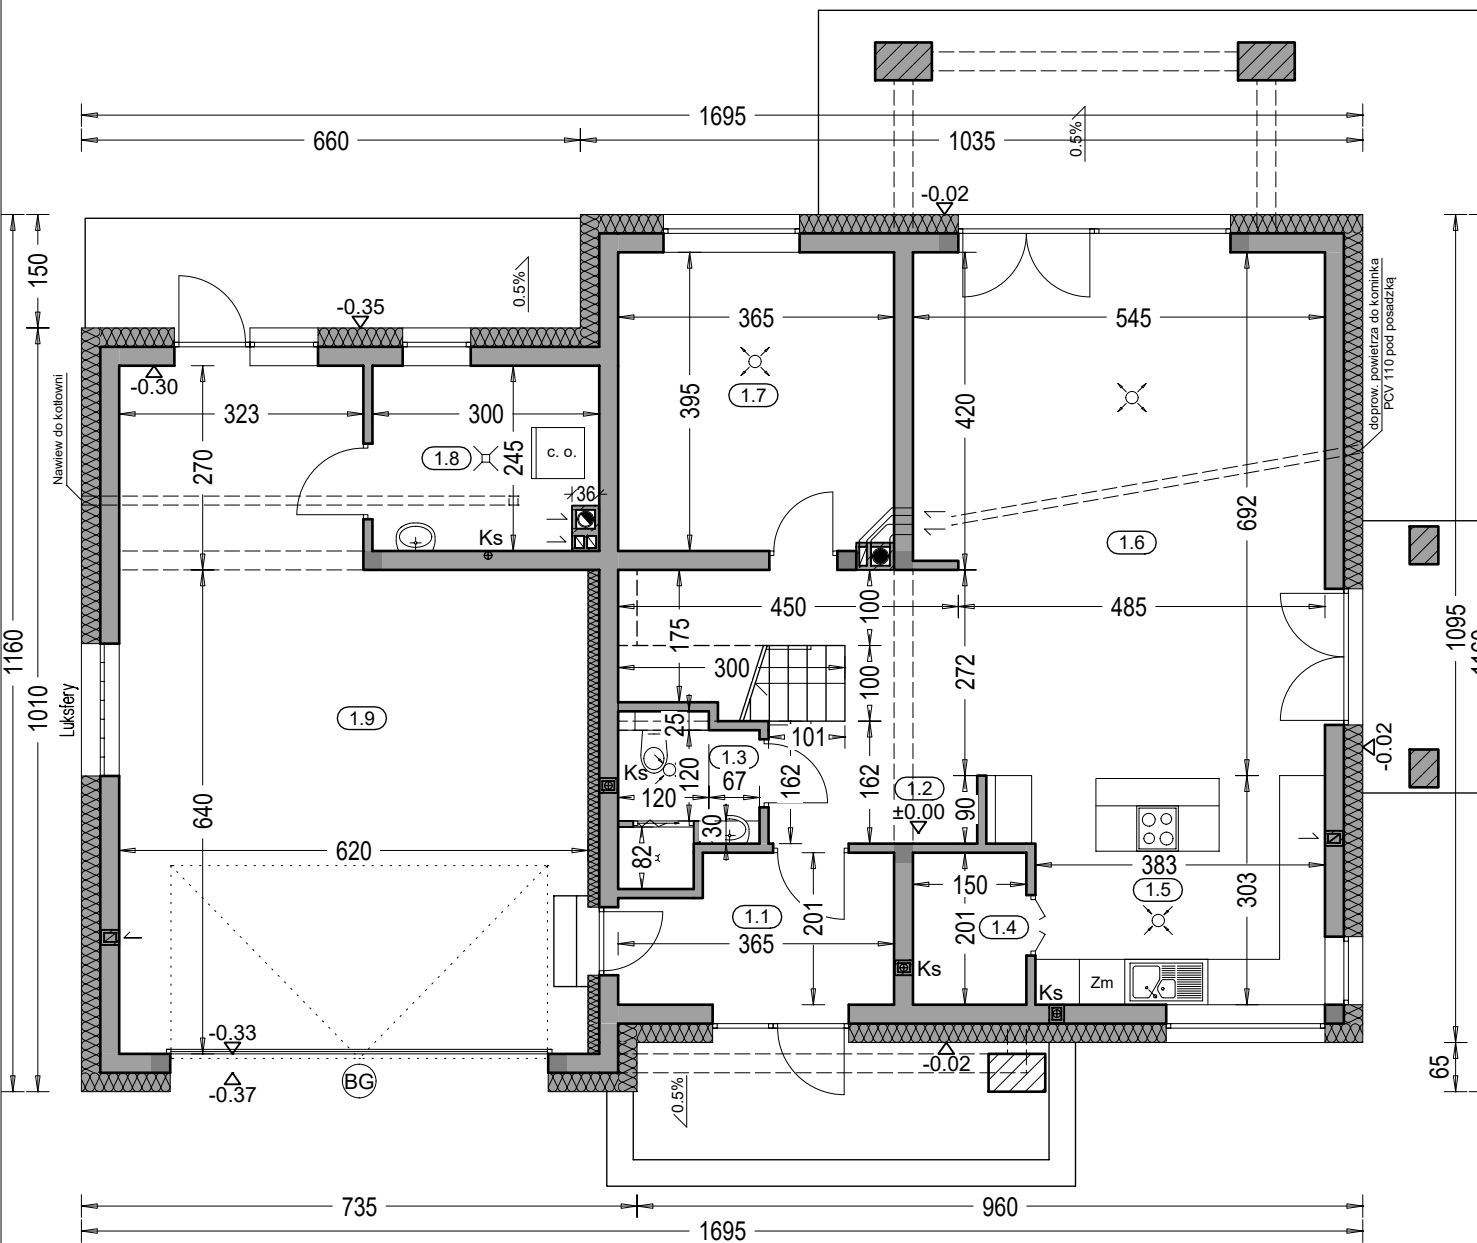

Zestawienie powierzchni parteru


OZNACZENIE	FUNKCJA	POW. UŻYTK.	POSADZKA
1.1	Przedsiónek	6.33 m ²	terrakota
1.2	Hol	11.04 m ²	terrakota
1.3	Łazienka	3.46 m ²	terrakota
1.4	Spizarnia	2.81 m ²	terrakota
1.5	Kuchnia	12.01 m ²	terrakota
1.6	Salon + jadalnia	36.87 m ²	parkiet
1.7	Pokój	13.91 m ²	parkiet
1.8	Kotłownia	6.81 m ²	terrakota
1.9	RAZEM	93.24 m ²	
1.9	Garaż	47.68 m ²	pos. betonowa
	SUMA POW.	140.92 m ²	

Pow. całkowita parteru: 230.07 m² (w tym tarasy) 49.85 m²

Pow. zabudowy parteru: 180.48 m²

Kubatura parteru: 559.33 m³

Kasjopea IV G2
Rzut pięttra

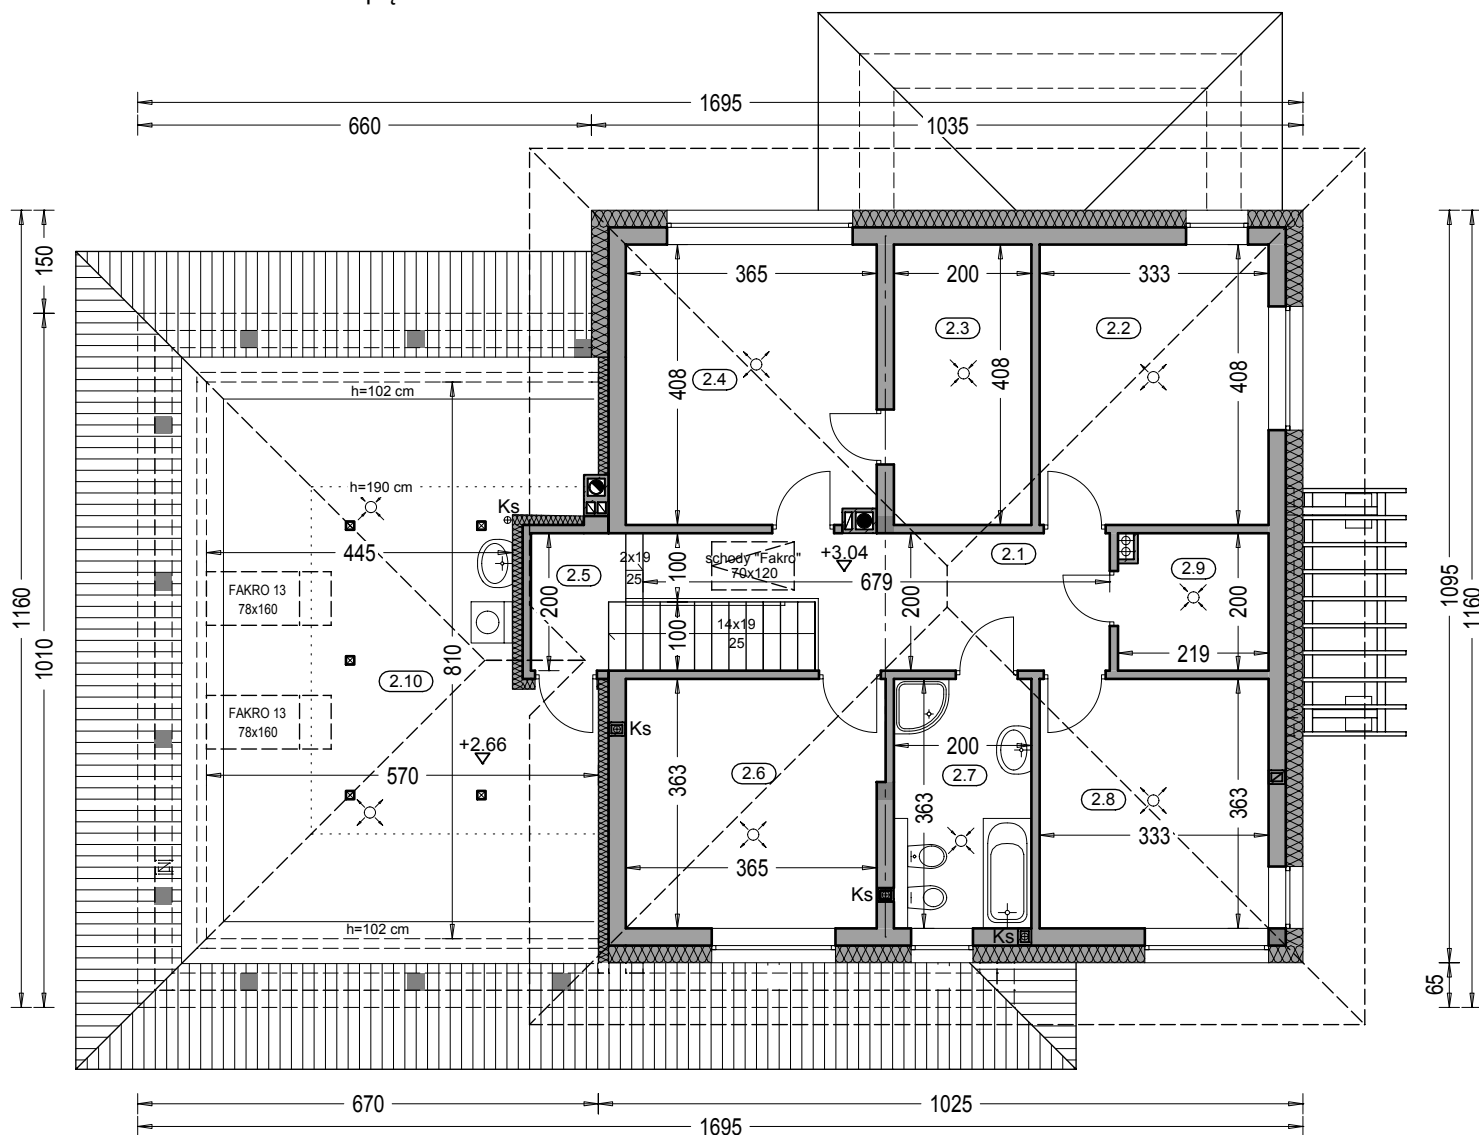


Zestawienie powierzchni pięttra

OZNACZENIE	FUNKCJA	POW. UŻYTK.	POSADZKA
2.1	Korytarz	10.69 m ²	terrakota
2.2	Pokój	13.15 m ²	parkiet
2.3	Garderoba	7.80 m ²	terrakota
2.4	Pokój	14.31 m ²	parkiet
2.5	Korytarz	2.38 m ²	terrakota
2.6	Pokój	13.00 m ²	parkiet
2.7	Łazienka	6.93 m ²	terrakota
2.8	Pokój	11.67 m ²	parkiet
2.9	Garderoba	4.00 m ²	terrakota
RAZEM		83.93 m ²	

2.10 | Strych | 17.82 m² | wykł. dyw.

Pow. całkowita pięttra: 183.99 m²

Kubatura pięttra: 418.88 m³

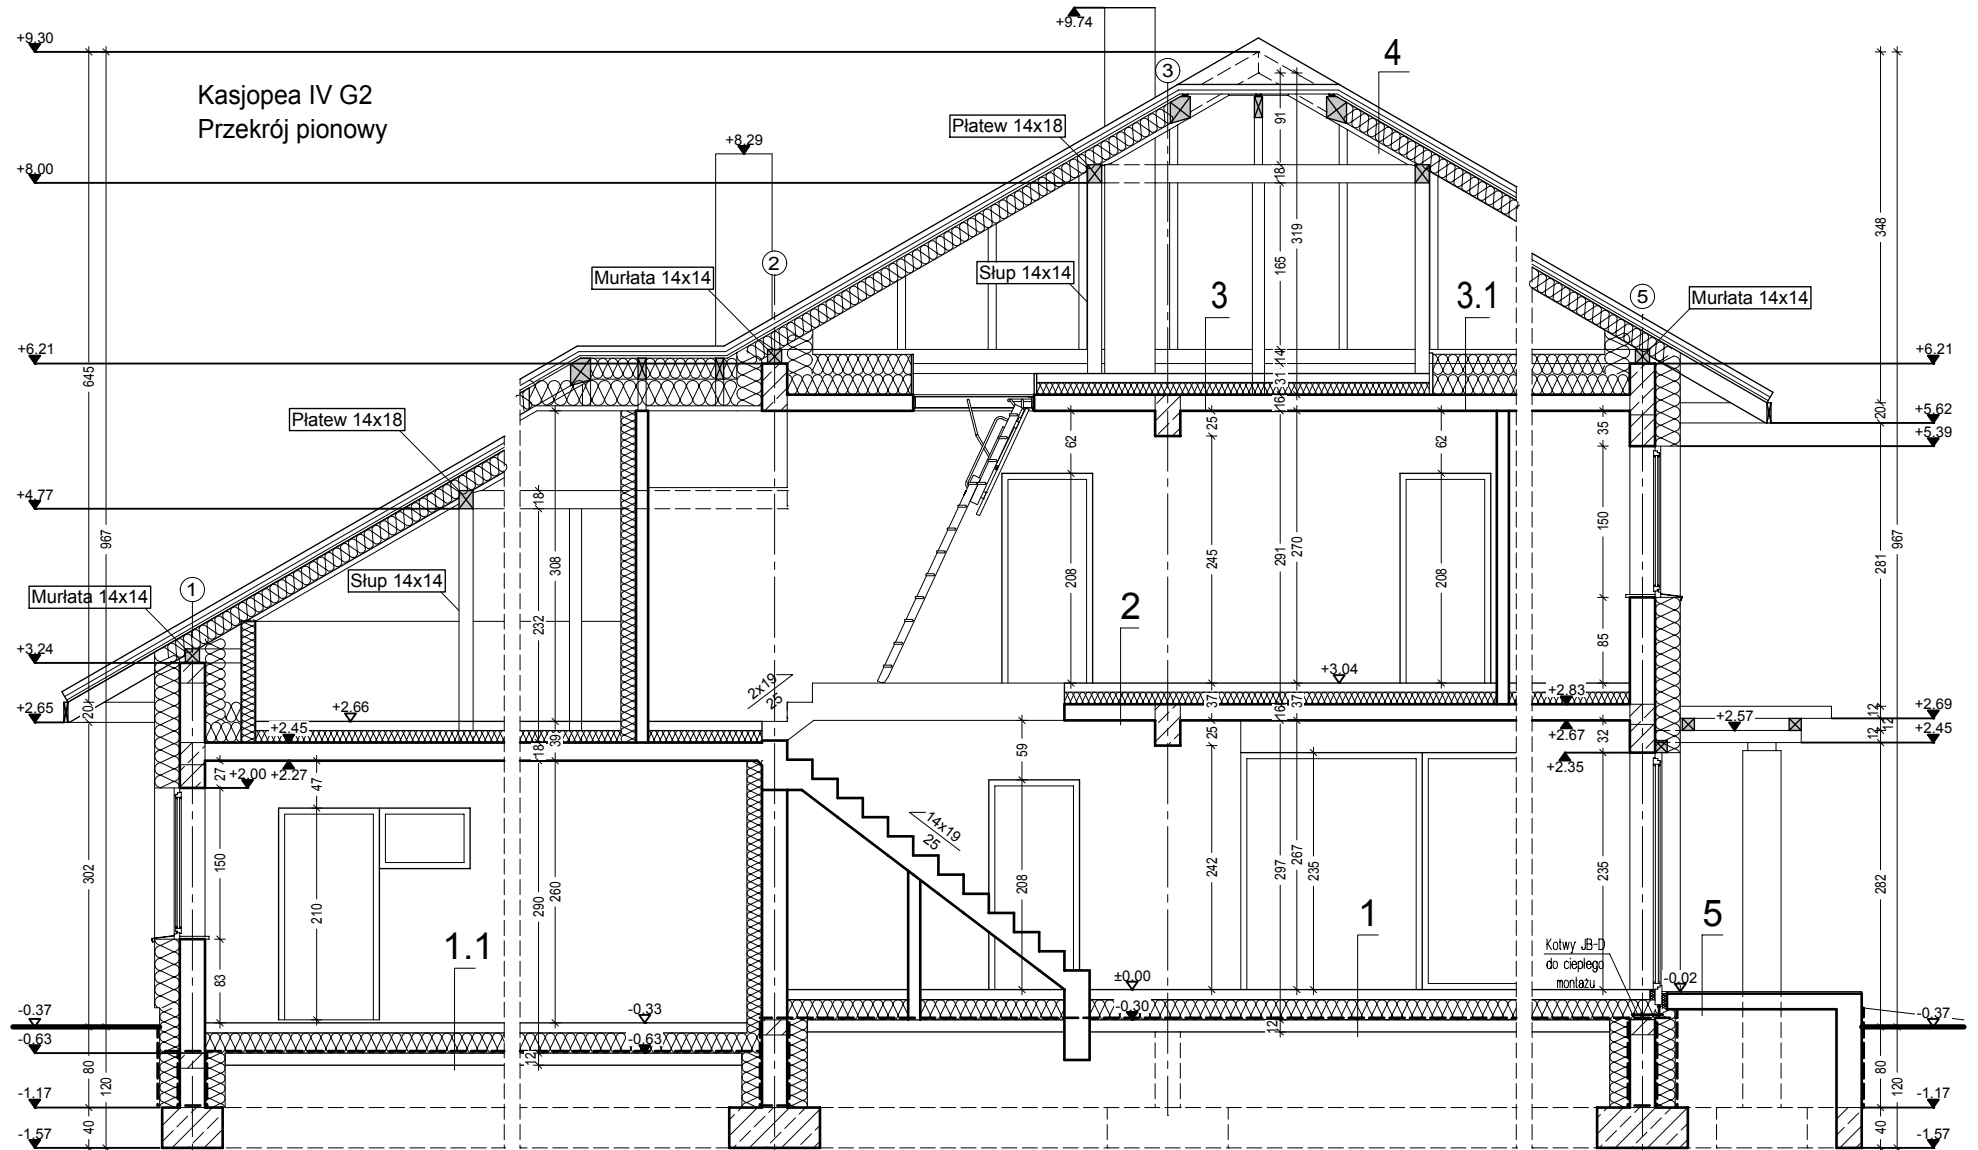

"DOMOWE KLIMATY" Jarosław Charkiewicz

15-427 Białystok ul.Lipowa 6

tel/fax 85 743 68 46

www.domoweklimaty.pl

projekty@domoweklimaty.pl

Budynek mieszkalny, jednorodzinny - "Kasjoepa IV G2". Obrys 1:500

