

"DOMOWE KLIMATY" Jarosław Charkiewicz

15-427 Białystok ul.Lipowa 6

tel/fax (85) 743 68 46


www.domoweklimaty.pl

projekty@domoweklimaty.pl


Kaskada N
elewacje




ELEWACJA FRONTOWA

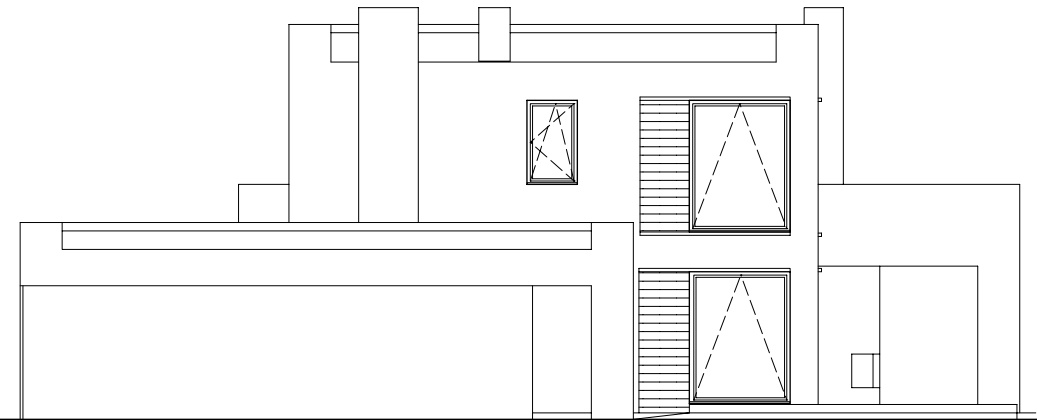


ELEWACJA BOCZNA PRAWA

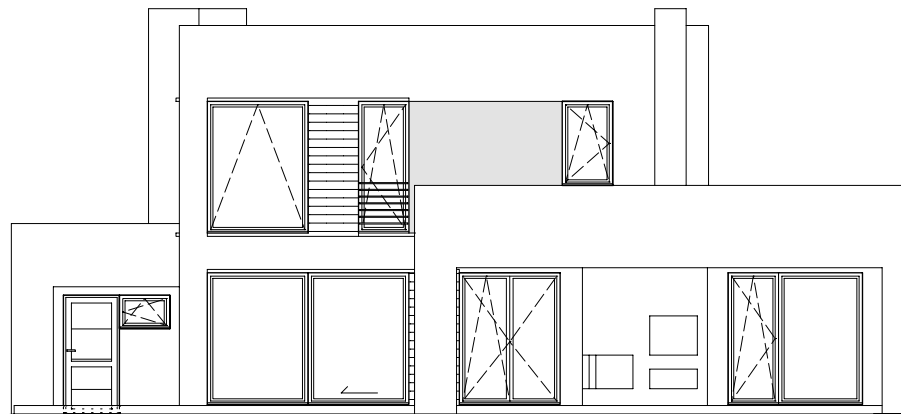

ELEWACJA OGRODOWA

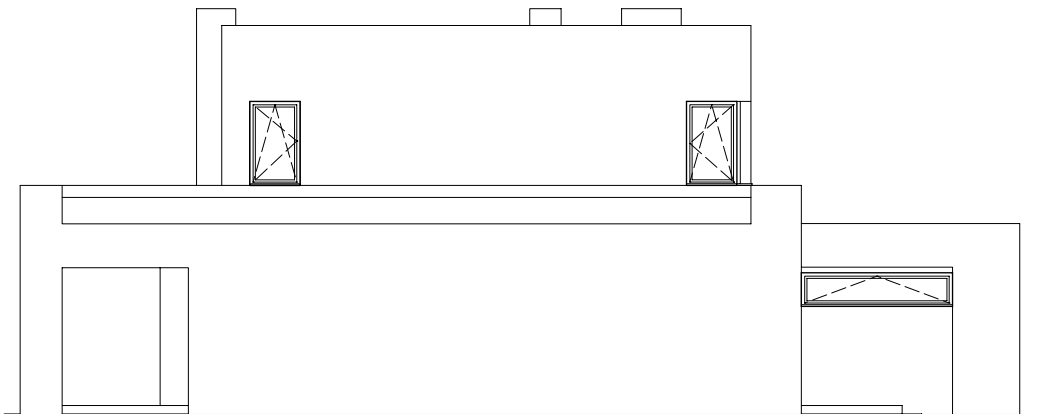

ELEWACJA BOCZNA LEWA

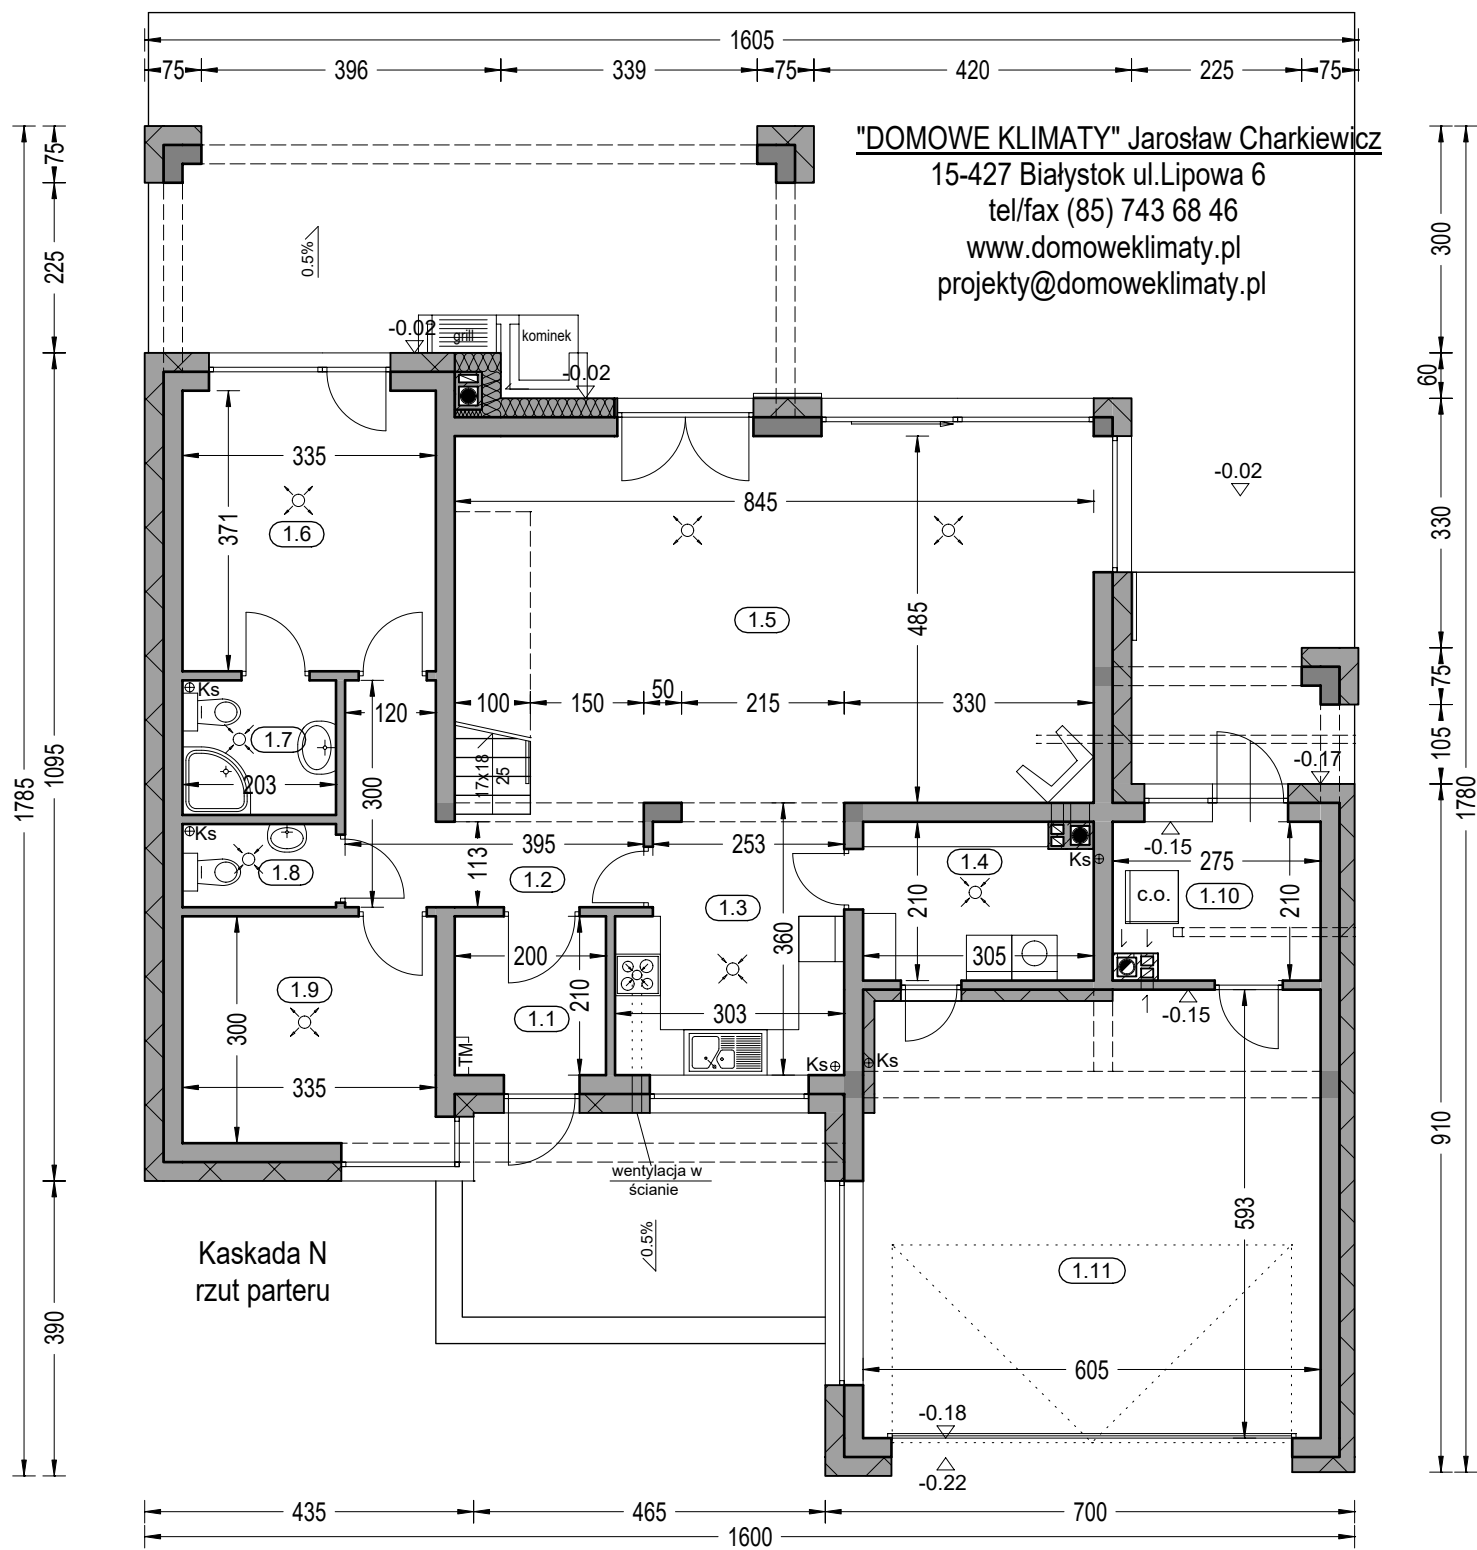


"DOMOWE KLIMATY" Jarosław Charkiewicz
 15-427 Białystok ul. Lipowa 6
 tel/fax (85) 743 68 46
 www.domoweklimaty.pl
 projekty@domoweklimaty.pl

Zestawienie powierzchni parteru

OZN.	FUNKCJA	POW. UŻYTKOWA	POSADZKI
1.1	Przedśionek	3.96 m ²	terakota
1.2	Hol	6.99 m ²	terakota
1.3	Kuchnia	9.79 m ²	terakota
1.4	Pom. gosp.	5.88 m ²	terakota
1.5	Salon, jadalnia	40.16 m ²	parkiet
1.6	Pokój	11.99 m ²	parkiet
1.7	Łazienka	3.39 m ²	terakota
1.8	WC	2.05 m ²	terakota
1.9	Pokój	9.67 m ²	parkiet
1.10	Kotłownia	5.27 m ²	terakota
RAZEM:		99.15 m ²	
1.11	Garaż	34.59 m ²	pos. betonowa
SUMA POW.		133.74 m ²	(w tym tarasy)
Pow. całkowita parteru:		285.25 m ²	107.43 m ²
Pow. zabudowy parteru:		185.83 m ²	
Kubatura parteru:		568.65 m ³	

Kaskada N
rzut piętra

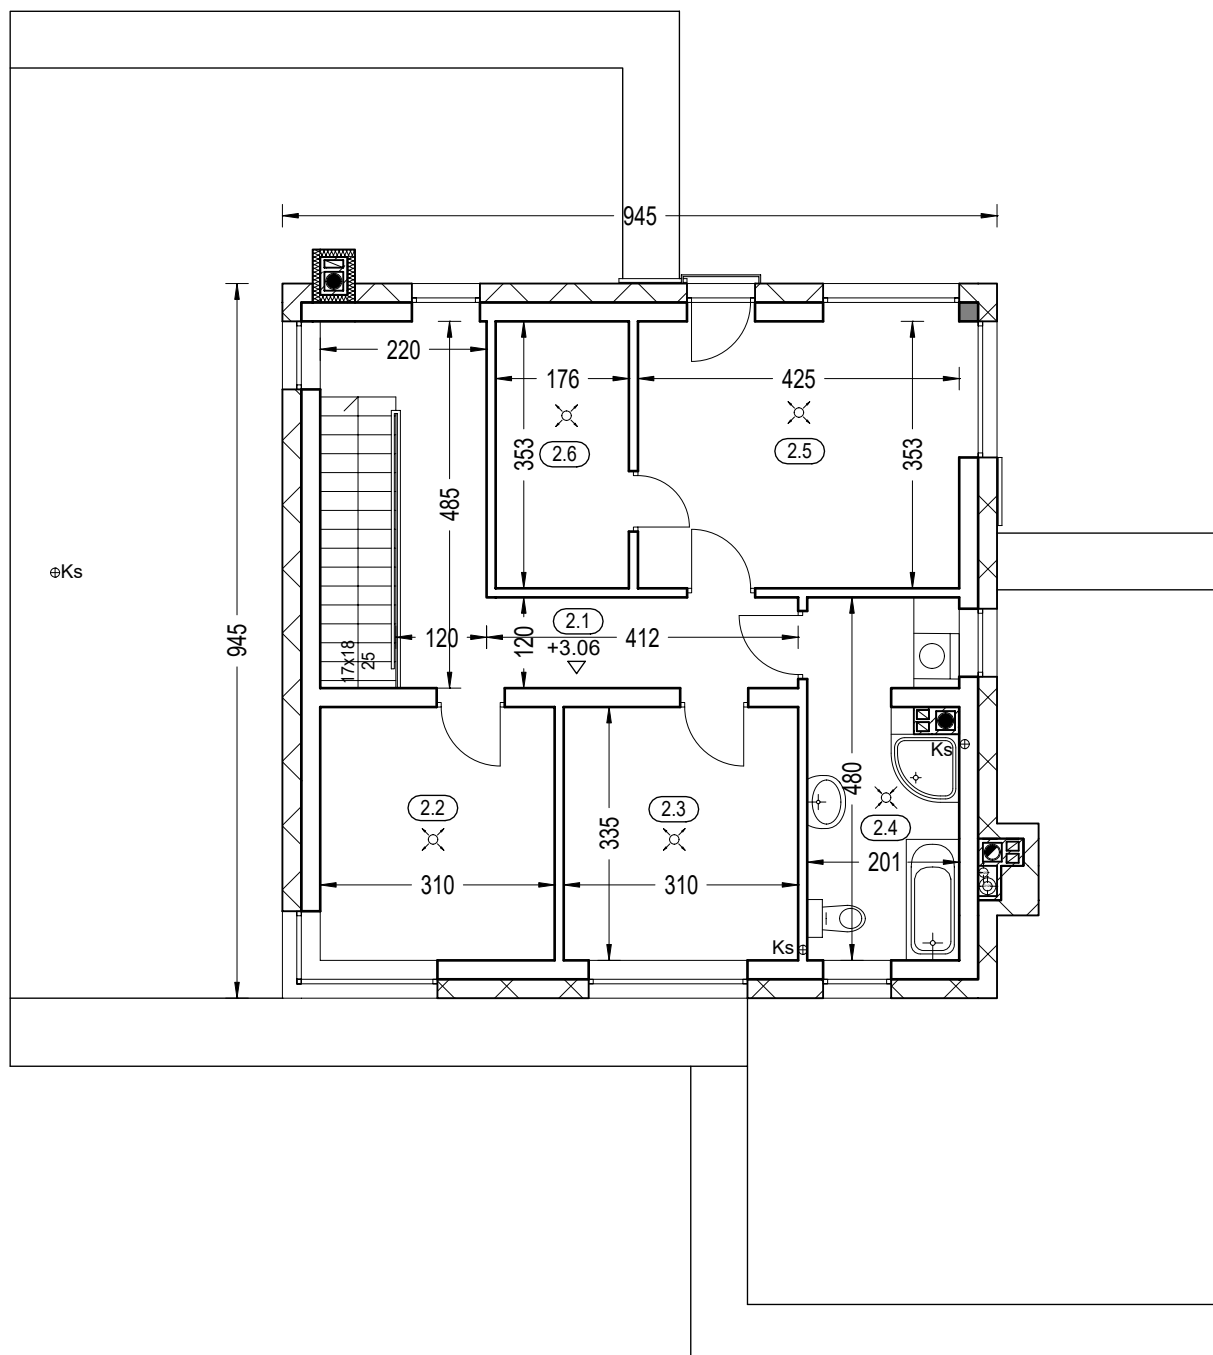

Zestawienie powierzchni piętra

OZN.	FUNKCJA	POW. UŻYTK.	POSADZKI
2.1	Korytarz	11.15 m ²	terrakota
2.2	Pokój	10.00 m ²	parkiet
2.3	Pokój	10.00 m ²	parkiet
2.4	Łazienka	8.74 m ²	terrakota
2.5	Pokój	14.52 m ²	parkiet
2.6	Garderoba	5.85 m ²	terrakota
RAZEM		60.26 m ²	

Pow. całkowita piętra: 90.22 m²

Kubatura piętra: 294.13 m³

"DOMOWE KLIMATY" Jarosław Charkiewicz


15-427 Białystok ul.Lipowa 6

tel/fax (85) 743 68 46

www.domoweklimaty.pl

projekty@domoweklimaty.pl

Kaskada N
przekrój pionowy

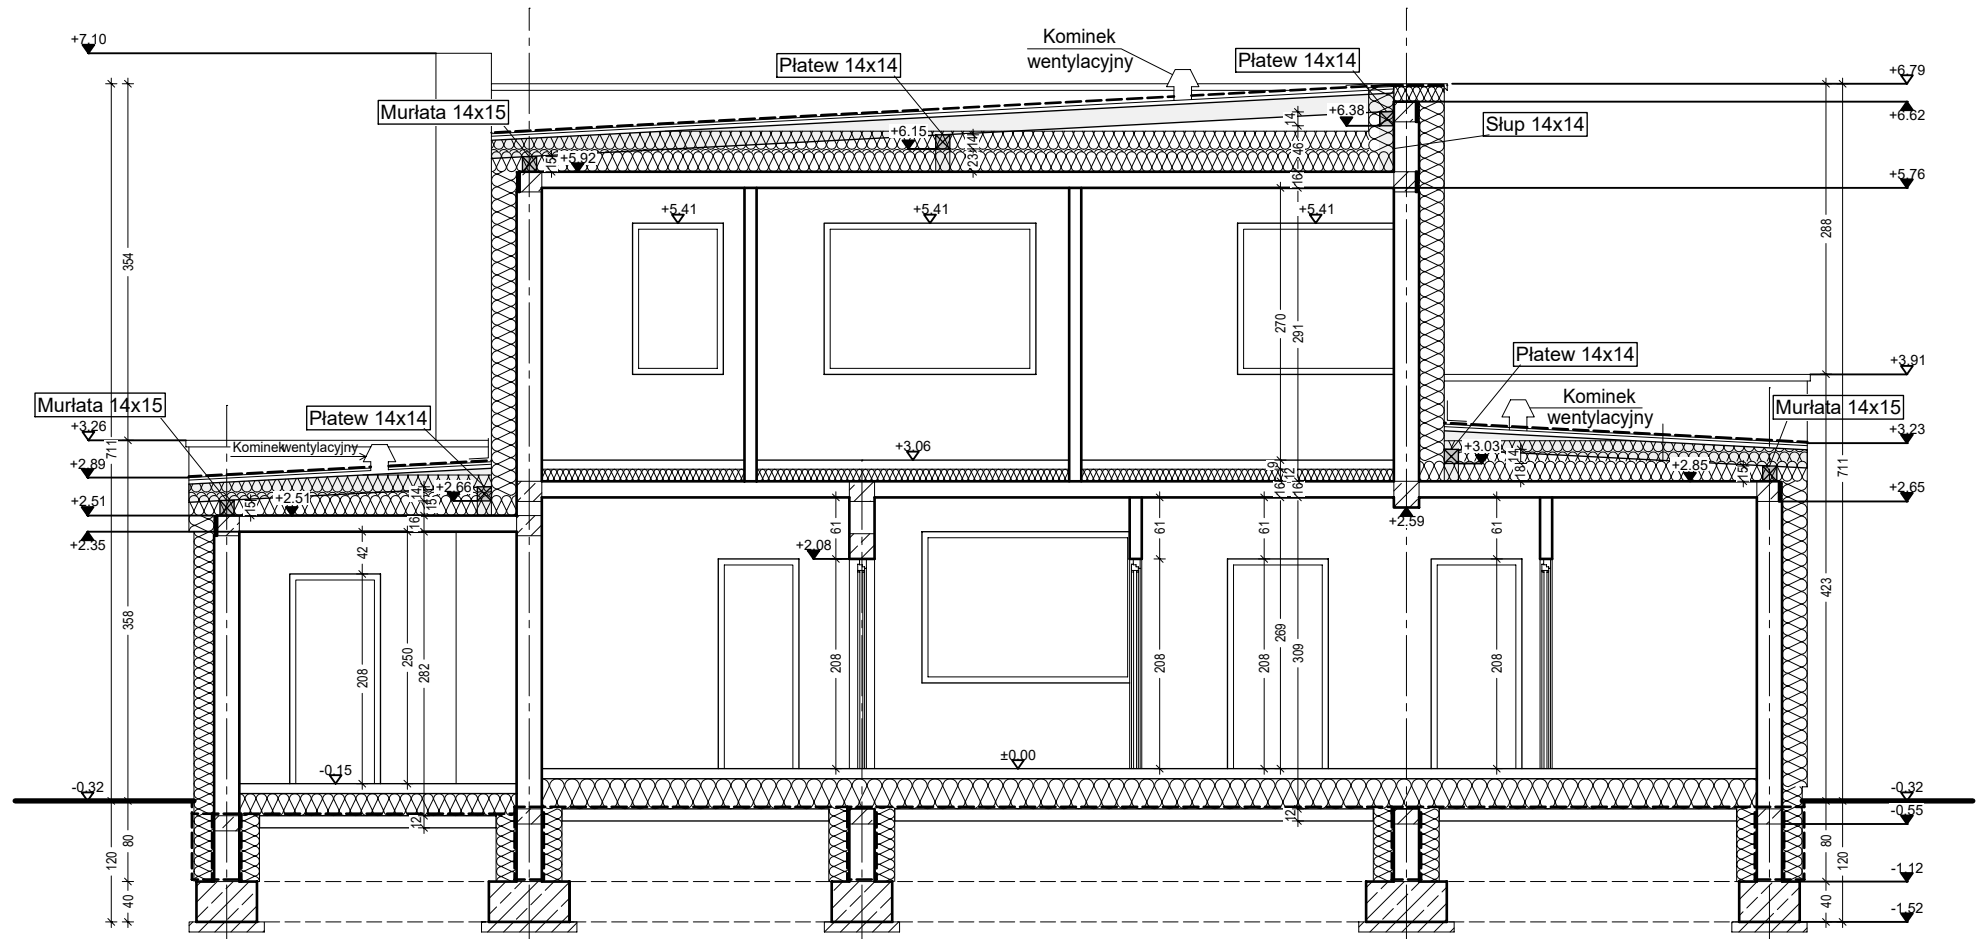

"DOMOWE KLIMATY" Jarosław Charkiewicz

15-427 Białystok ul.Lipowa 6

tel/fax 85 743 68 46

www.domoweklimaty.pl

projekty@domoweklimaty.pl

Budynek mieszkalny, jednorodzinny - "Kaskada N". Obrys 1:500

