

"DOMOWE KLIMATY" Jarosław Charkiewicz

15-427 Białystok ul.Lipowa 6


tel/fax (85) 743 68 46

www.domoweklimaty.pl


projekty@domoweklimaty.pl

domowe klimaty.pl
arch. Jarosław Charkiewicz


Budynek mieszkalny, jednorodzinny "KLIMEK"- elewacje

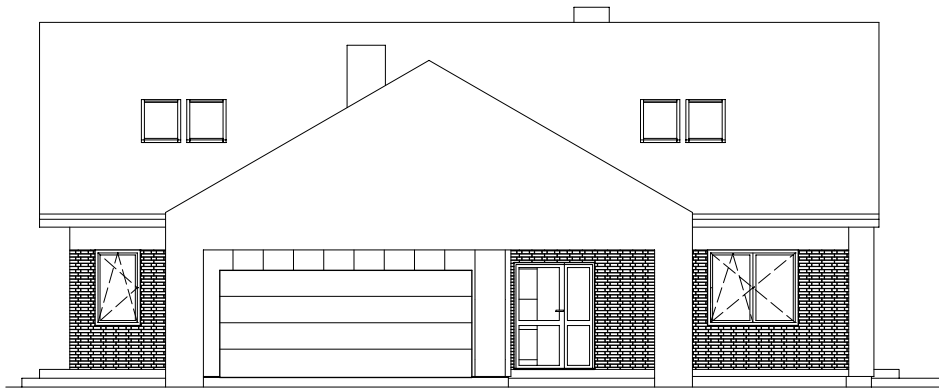


ELEWACJA FRONTOWA

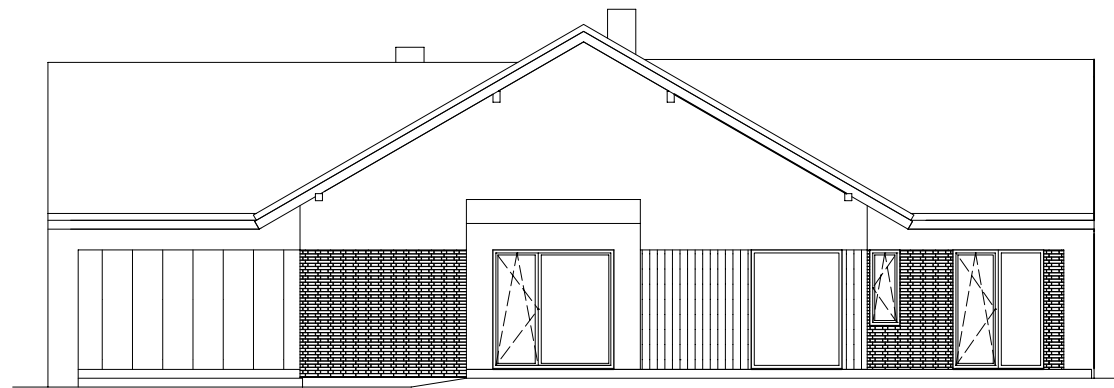


ELEWACJA BOCZNA PRAWA

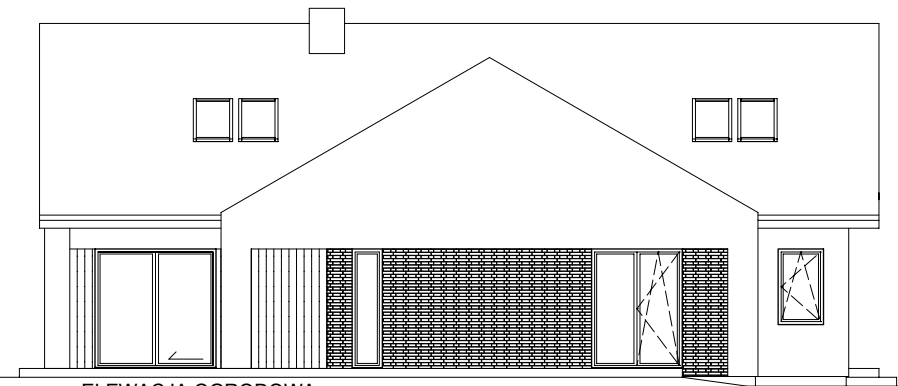

ELEWACJA OGRODOWA

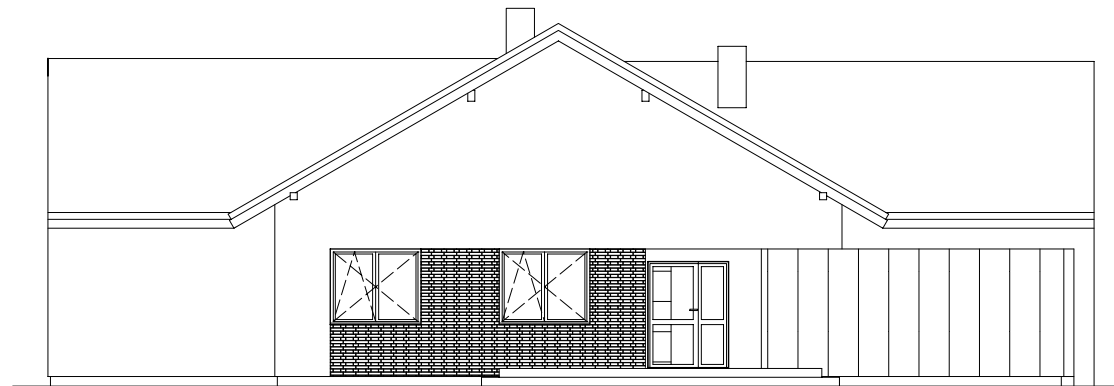

ELEWACJA BOCZNA LEWA

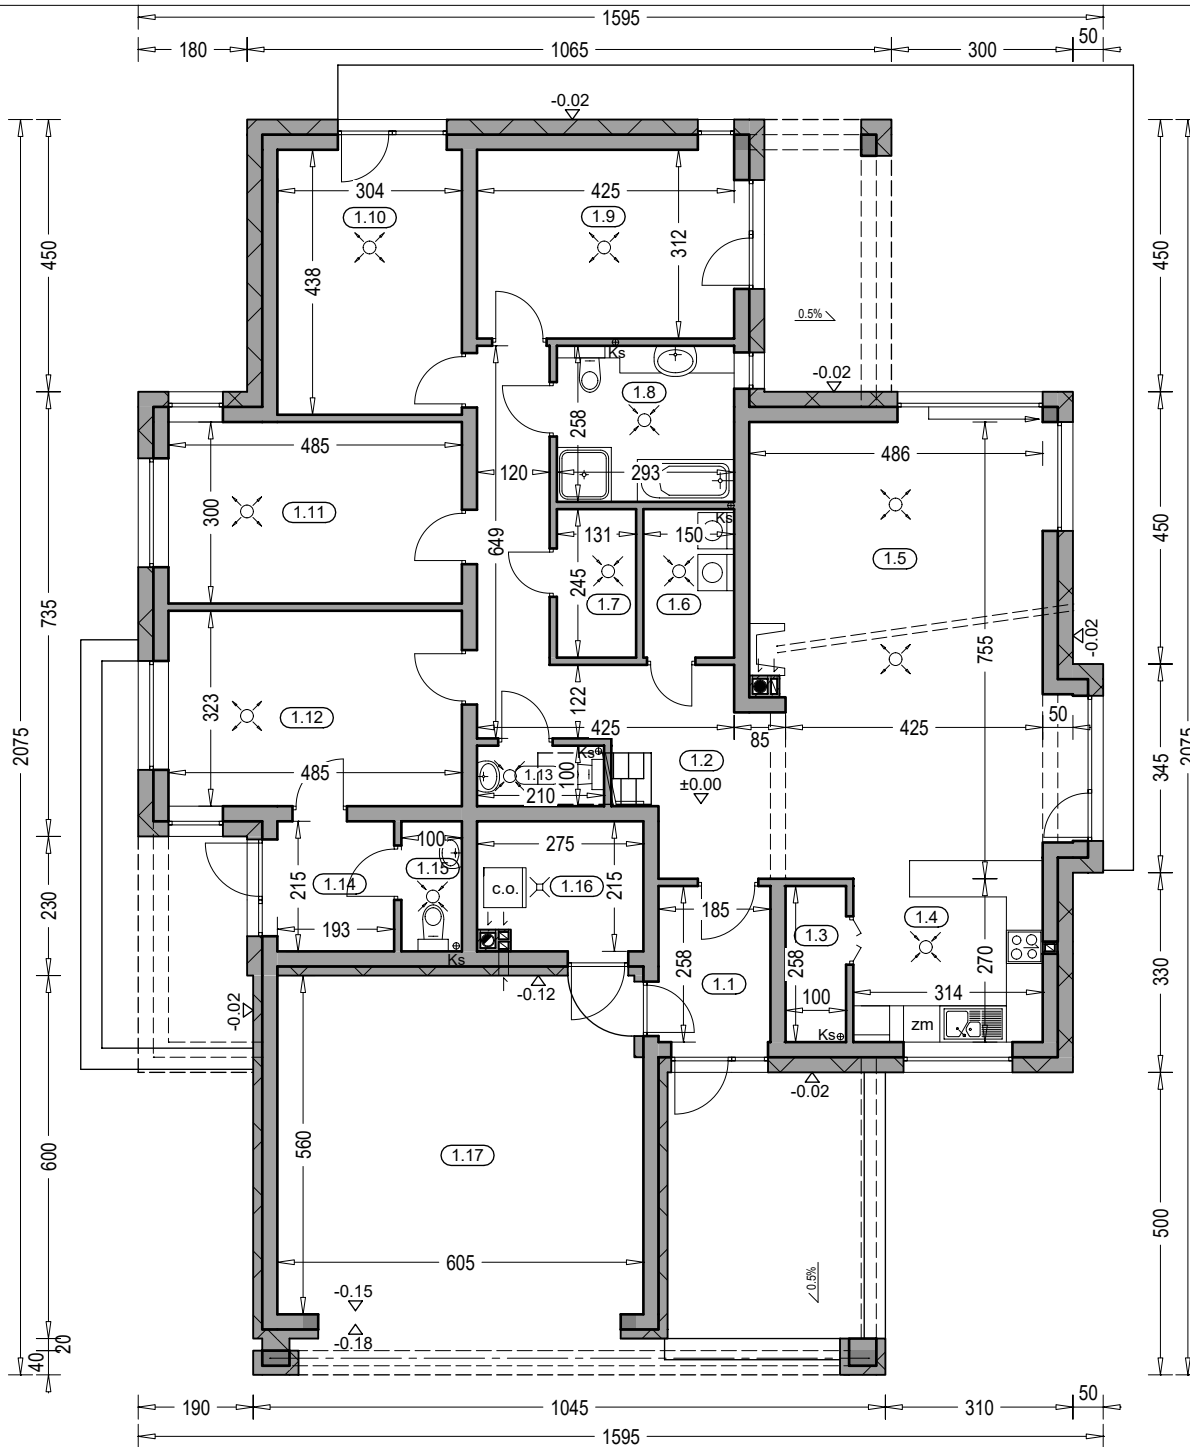

"DOMOWE KLIMATY" Jarosław Charkiewicz

15-427 Białystok ul.Lipowa 6

tel/fax (85) 743 68 46

www.domoweklimaty.pl

projekty@domoweklimaty.pl

Budynek mieszkalny, jednorodzinny "KLIMEK" - rzut parteru

domowe klimaty.pl
arch. Jarosław Charkiewicz

Zestawienie powierzchni parteru

OZNACZENIE	FUNKCJA	POW. UŻYTK.	POSADZKA
1.1	Przedśionek	4.51 m ²	terakota
1.2	Korytarz	15.71 m ²	terakota
1.3	Spizarnia	2.37 m ²	terakota
1.4	Kuchnia	9.12 m ²	terakota
1.5	Salon + jadalnia	35.45 m ²	parkiet
1.6	Pralnia	3.45 m ²	terakota
1.7	Garderoba	2.99 m ²	terakota
1.8	Łazienka	7.23 m ²	terakota
1.9	Pokój	12.82 m ²	parkiet
1.10	Pokój	12.92 m ²	parkiet
1.11	Pokój	14.08 m ²	parkiet
1.12	Pokój	15.18 m ²	parkiet
1.13	Wc	1.92 m ²	terakota
1.14	Przedśionek	3.96 m ²	terakota
1.15	Wc	1.99 m ²	terakota
1.16	Kotłownia	5.48 m ²	terakota
1.17	RAZEM	149.18 m ²	
	Garaż	33.20 m ²	pos. betonowa
	SUMA POW.	182.38 m²	(w tym tarasy)
	Pow. całkowita parteru:	277.85 m ²	39.89 m ²
	Pow. zabudowy:	237.28 m ²	
	Kubatura parteru:	721.34 m ³	

"DOMOWE KLIMATY" Jarosław Charkiewicz


15-427 Białystok ul. Lipowa 6

tel/fax (85) 743 68 46

www.domoweklimaty.pl

projekty@domoweklimaty.pl

Budynek mieszkalny, jednorodzinny "KLIMEK"- rzut strychu

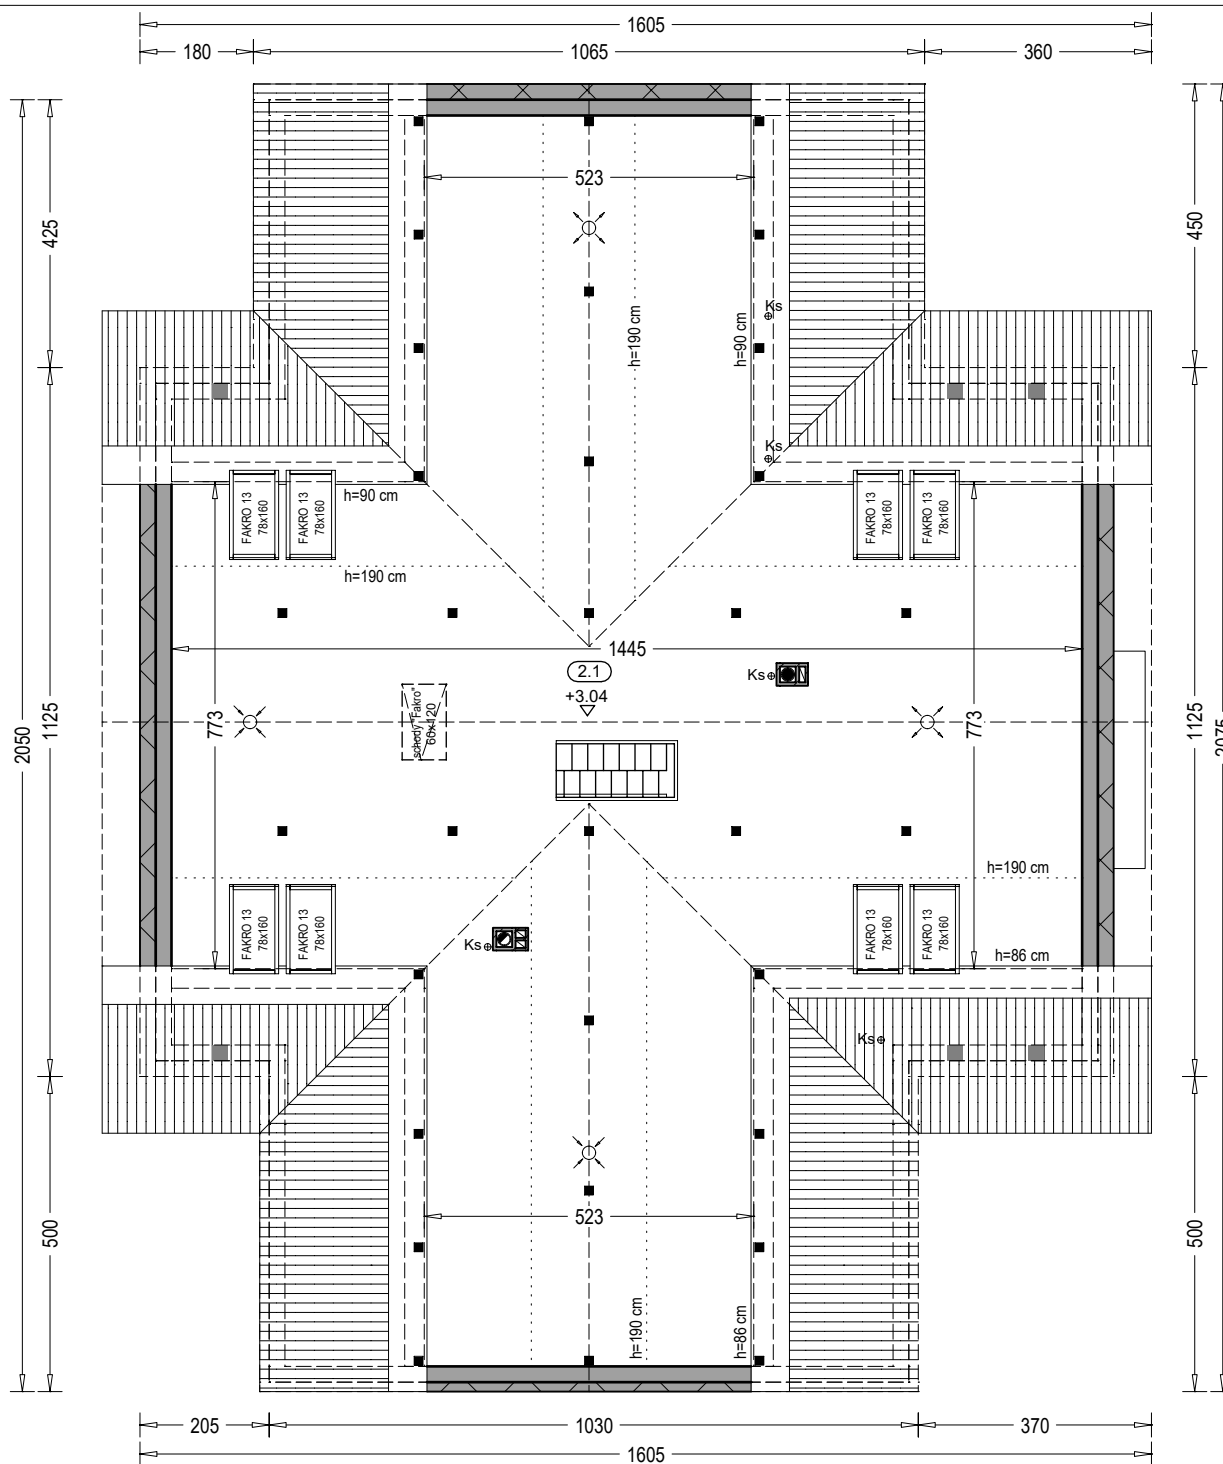

Zestawienie powierzchni strychu				
OZNACZENIE	FUNKCJA	POW. UŻYTK.	POW. PODŁ.	POSADZKA
2.1	Strych	95.73 m ²	175.05 m ²	wykt. dyw.

domowe klimaty.pl
arch. Jarosław Charkiewicz

"DOMOWE KLIMATY" Jarosław Charkiewicz

15-427 Białystok ul.Lipowa 6


tel/fax (85) 743 68 46

www.domoweklimaty.pl

projekty@domoweklimaty.pl

domowe klimaty.pl
arch. Jarosław Charkiewicz

Budynek mieszkalny, jednorodzinny "KLIMEK"- przekrój pionowy

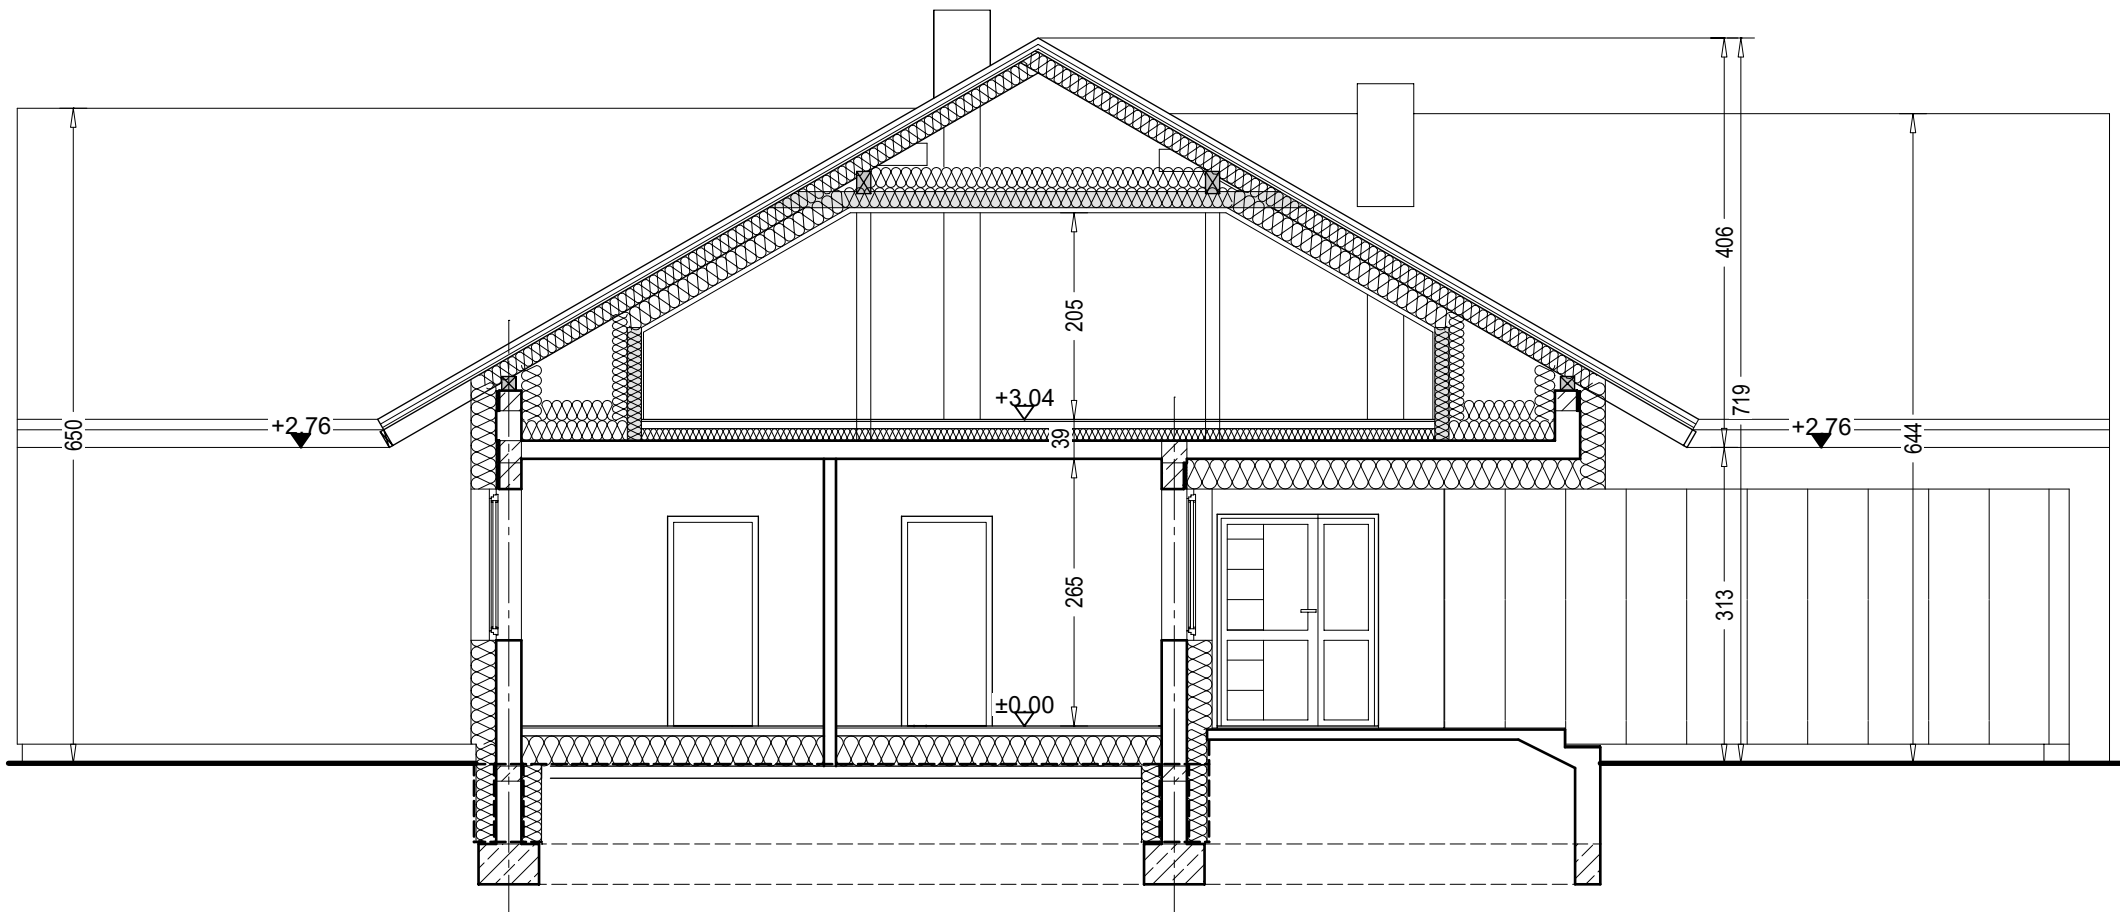

"DOMOWE KLIMATY" Jarosław Charkiewicz

15-427 Białystok ul.Lipowa 6

tel/fax 85 743 68 46

www.domoweklimaty.pl

projekty@domoweklimaty.pl

Budynek mieszkalny, jednorodzinny - "Klimek". Obrys 1:500

