



KLIMEK 2
parter

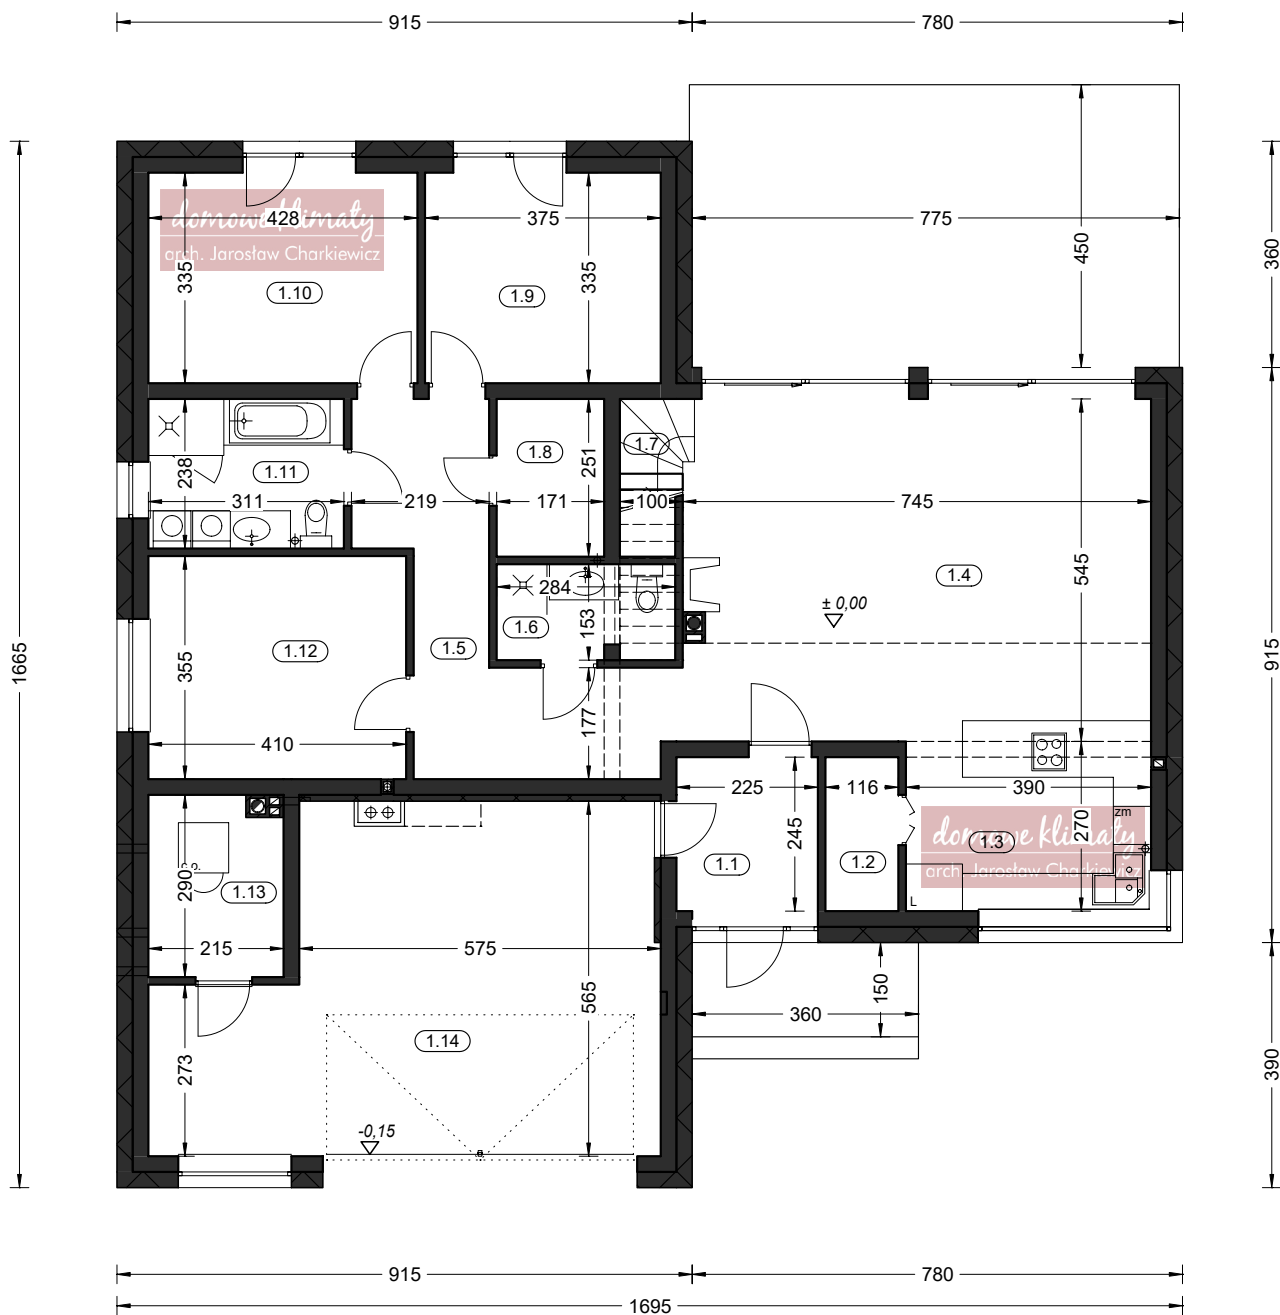

Zestawienie powierzchni parteru			
OZNACZ.	FUNKCJA	POW. UŻ.	POSADZKA
1.1	Przedsionek	5.23 m ²	terakota
1.2	Spiżarnia	2.63 m ²	terakota
1.3	Kuchnia	12.67 m ²	terakota
1.4	Salon, jadalnia	37.36 m ²	terakota / wykł. dyw.
1.5	Korytarz	14.34 m ²	terakota
1.6	Łazienka	3.95 m ²	terakota
1.7	Kl. schodowa	2.45 m ²	okładzina drewn.
1.8	Garderoba	4.04 m ²	wykładzina dywan.
1.9	Pokój	12.14 m ²	wykładzina dywan.
1.10	Pokój	13.88 m ²	wykładzina dywan.
1.11	Łazienka	7.08 m ²	terakota
1.12	Pokój	14.10 m ²	wykładzina dywan.
1.13	Kotłownia	5.75 m ²	terakota
	RAZEM:	135.62 m²	
1.14	Garaż	38.23 m ²	pos. betonowa
PARTER RAZEM :		173.85 m²	

Pow. zabudowy:	223,72 m ²
Pow. całkowita parteru:	230,38 m ²
	(w tym taras 6,66 m ²)
Kubatura parteru:	677,87 m ³



KLIMEK 2
 parter

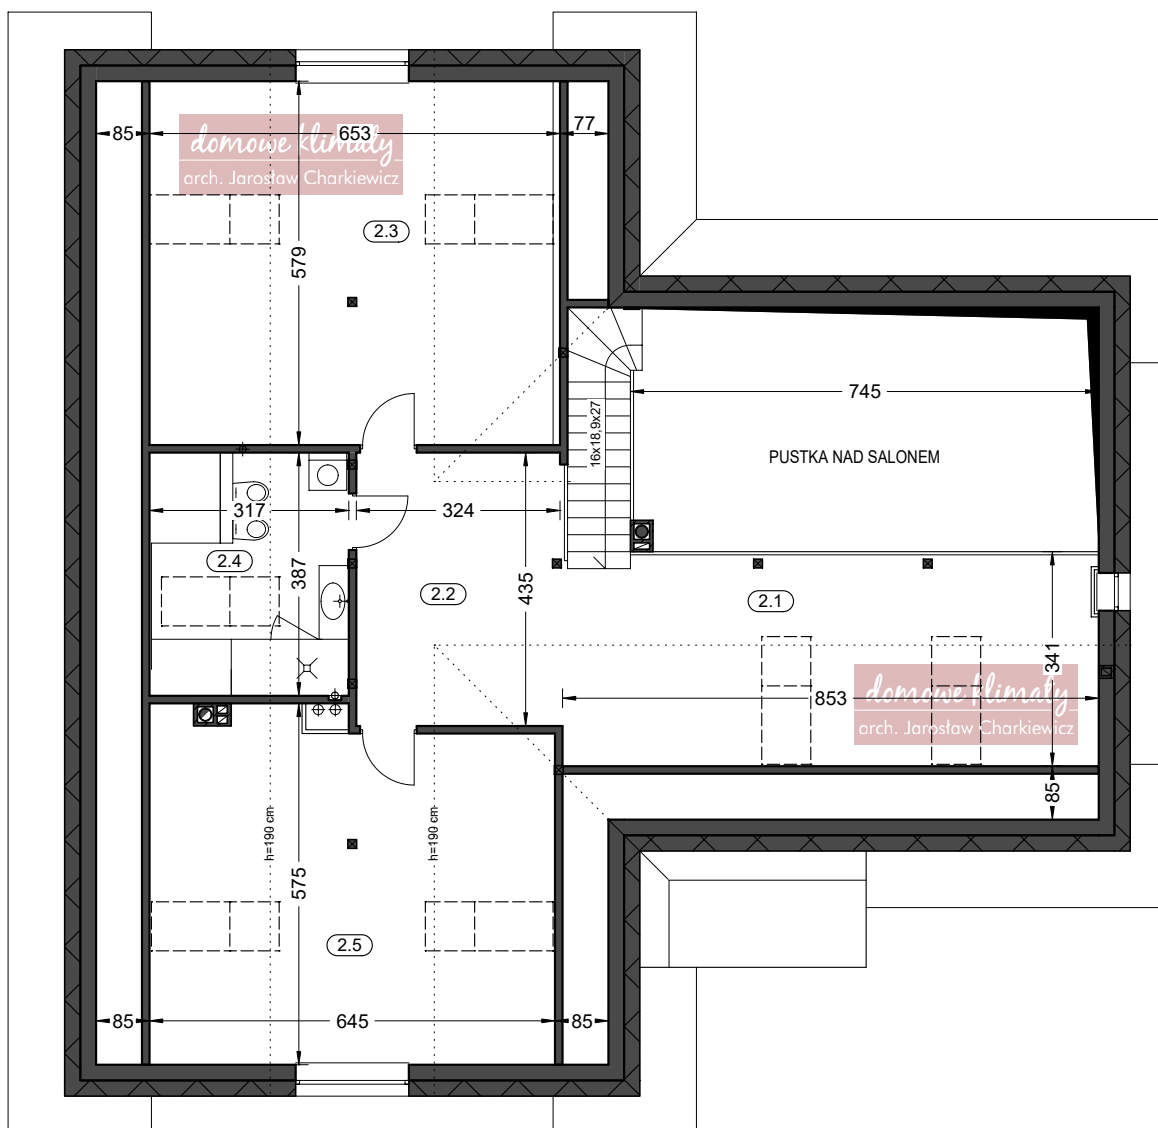


Zestawienie powierzchni strychu

OZNACZENIE	FUNKCJA	POW. UŻYTK.	POW. PODŁÓG	POSADZKA
2.1	Strych	12.25 m ²	28.91 m ²	wykł. dyw.
2.2	Strych	10.71 m ²	10.99 m ²	wykł. dyw.
2.3	Strych	14.96 m ²	36.61 m ²	wykł. dyw.
2.4	Strych	4.65 m ²	11.85 m ²	wykł. dyw.
2.5	Strych	14.19 m ²	34.79 m ²	wykł. dyw.
STRYCH RAZEM :		56.76 m ²	123.15 m ²	


KLIMEK 2
przekrój pionowy
widoki zewnętrzne

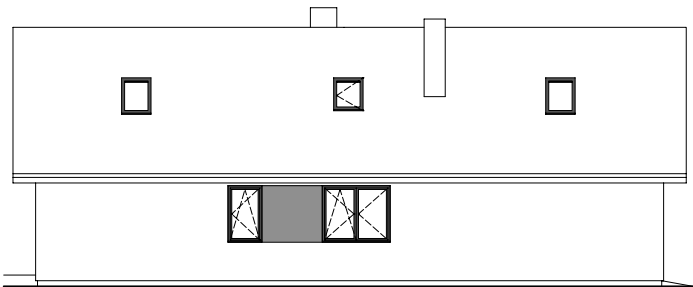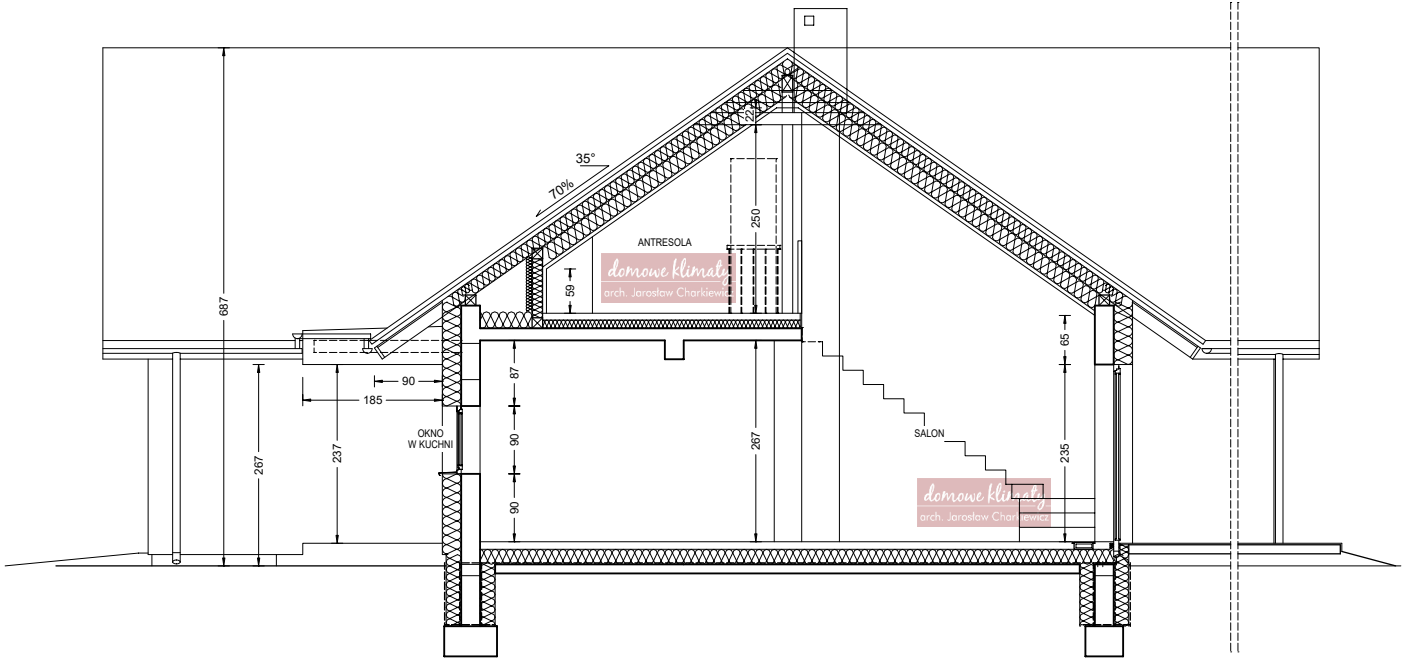


ELEWACJA LEWA

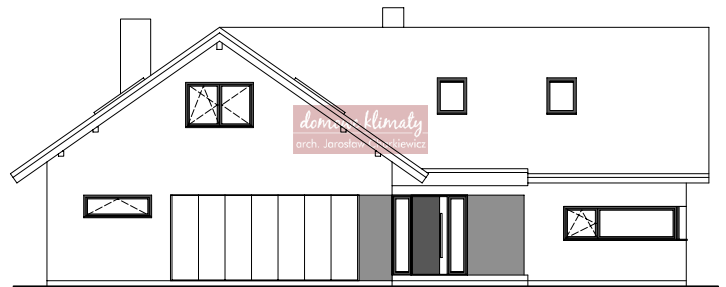

ELEWACJA FRONTOWA

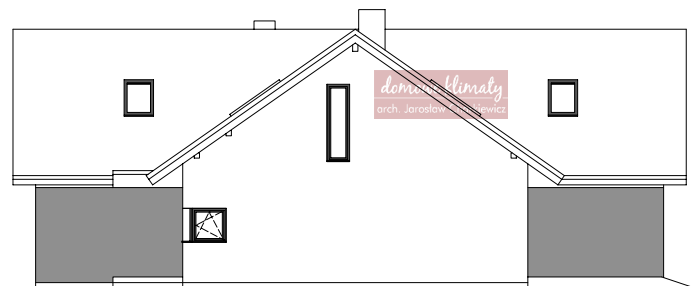


ELEWACJA PRAWA

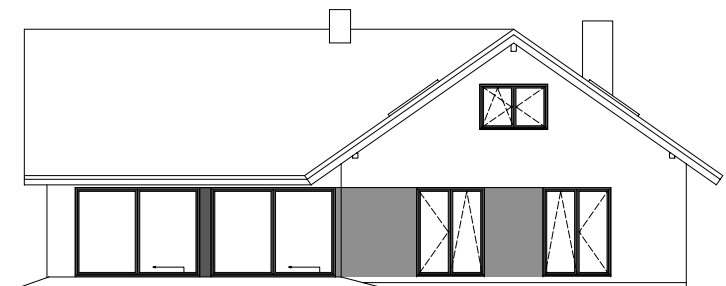

ELEWACJA OGRODOWA

Budynek mieszkalny, jednorodzinny - "KLIMEK 2". Obrys 1:500

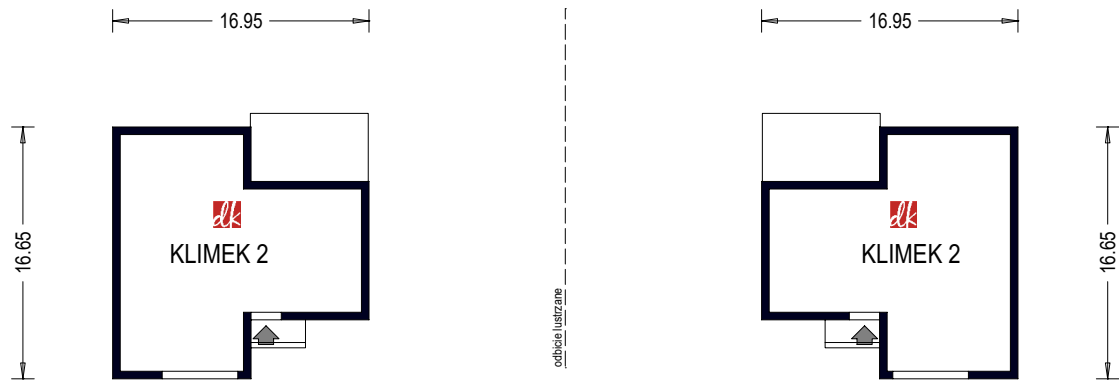

Projekt jest własnością APA J.Charkiewicz i podlega ochronie zgodnie z Ustawą z dnia 4 lutego 1994 r. o prawie autorskim i prawach pokrewnych.

domowe klimaty
arch. Jarosław Charkiewicz

15-427 Białystok ul.Lipowa 6
tel. 85 7436846, kom. 515 770 336
www.domoweklimaty.pl
projekty@domoweklimaty.pl