


MACIEJKA III
parter





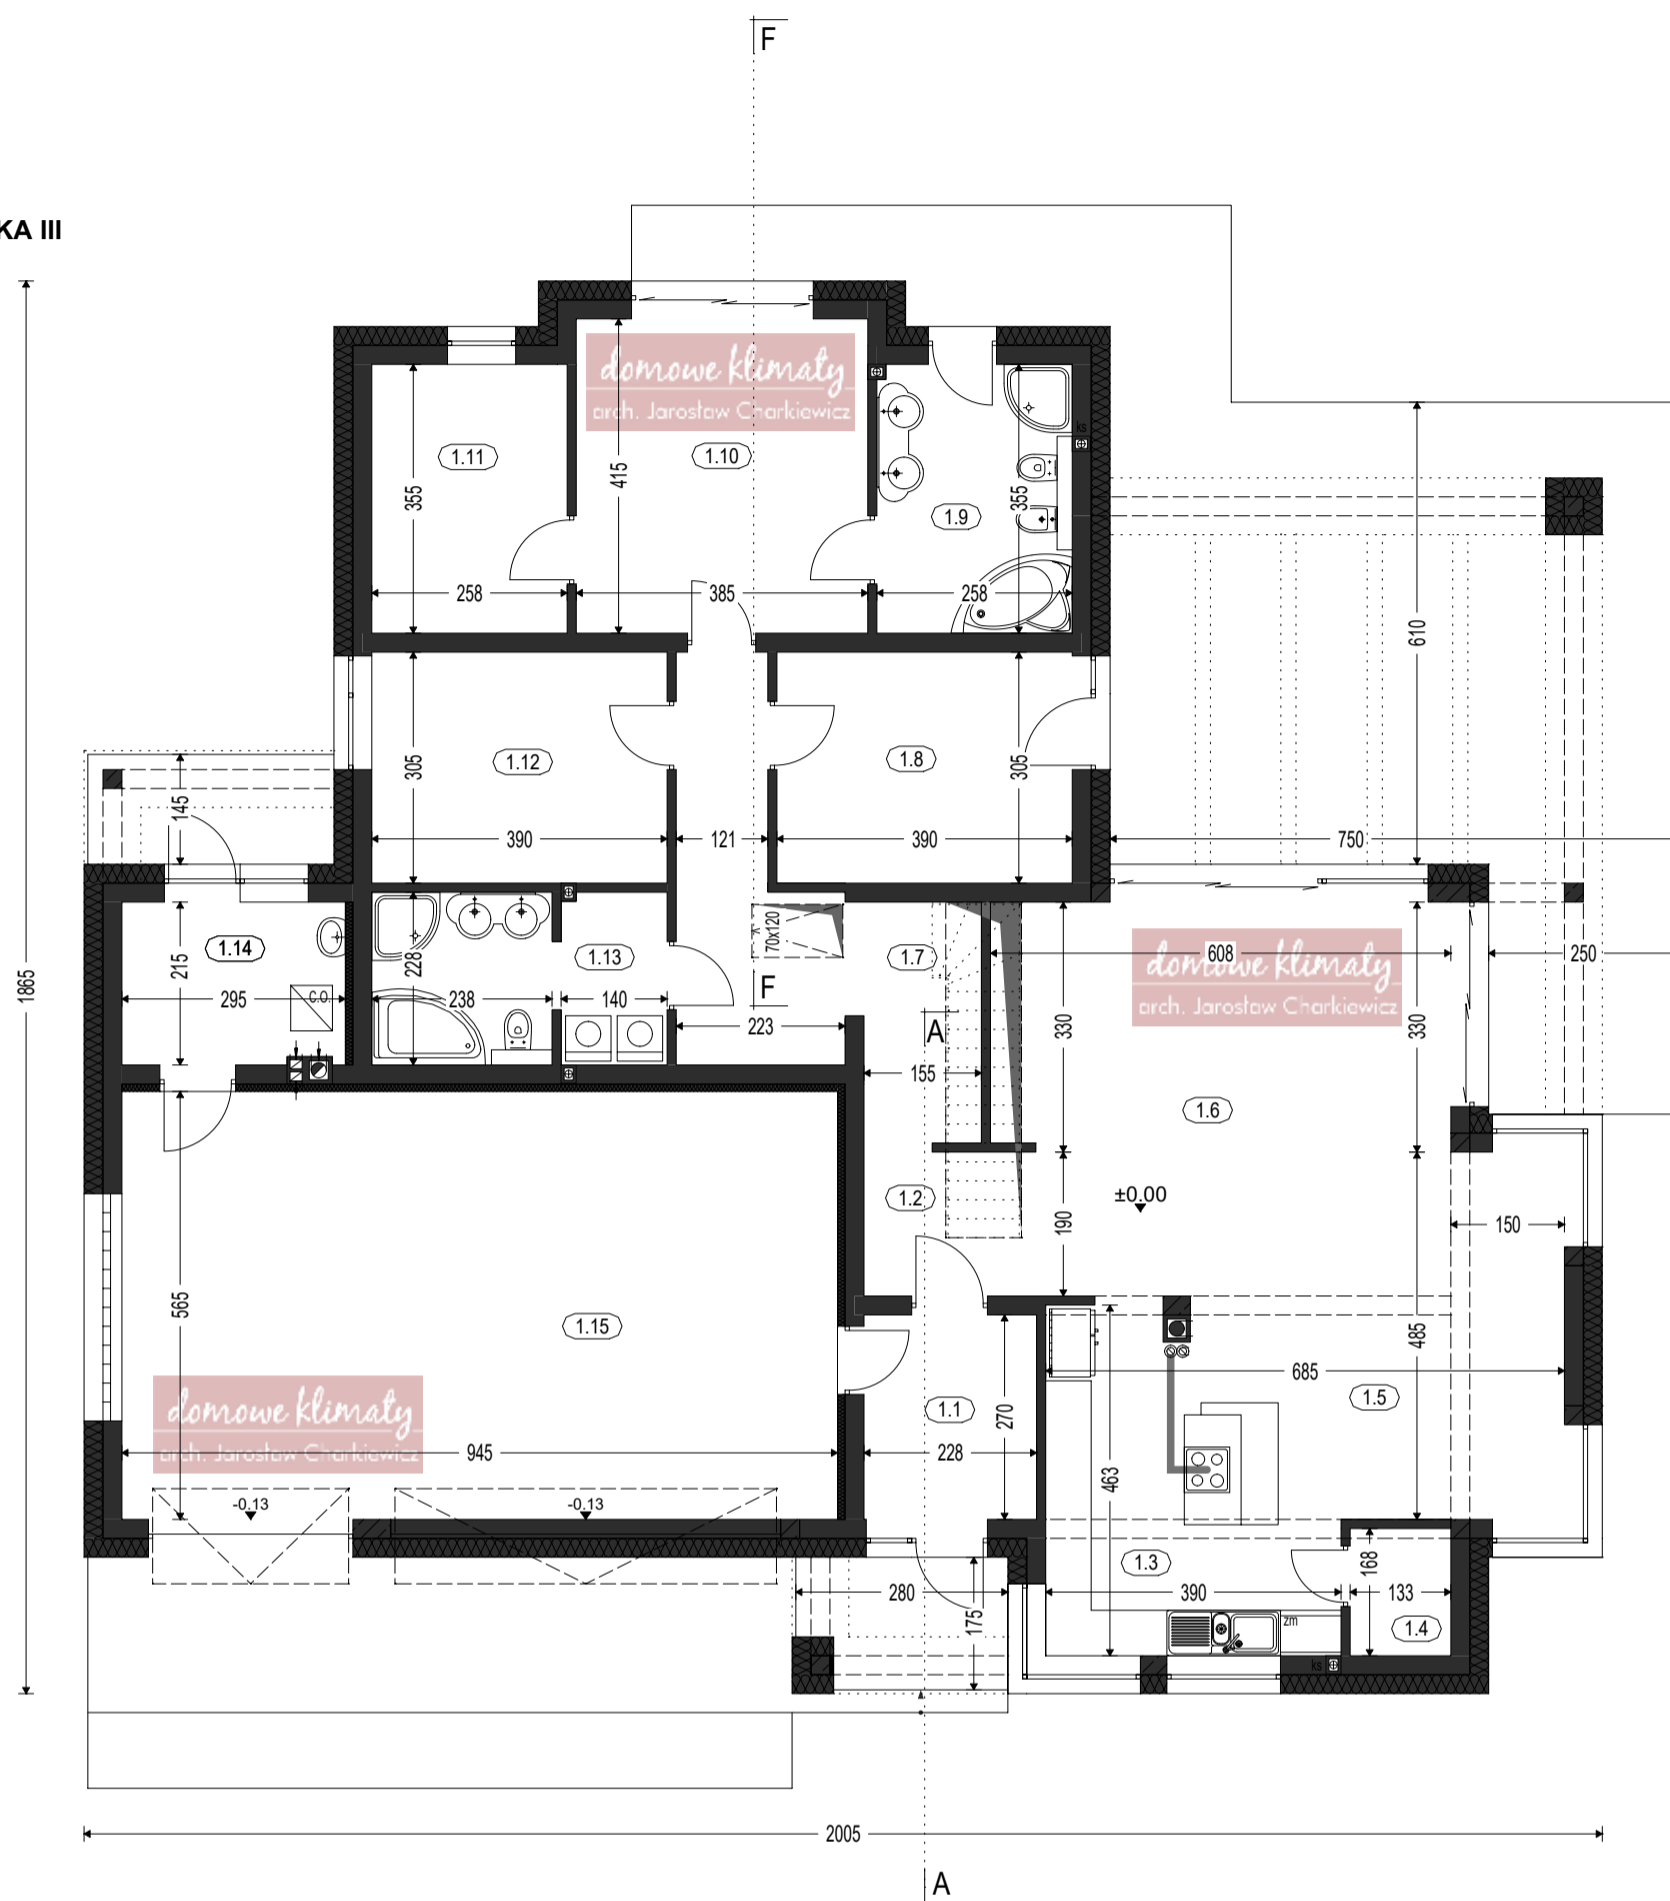


Zestawienie powierzchni parteru


OZNACZENIE	FUNKCJA	POW. UŻYTK.	POSADZKA
1.1	Przedsiónek	5.86 m ²	terrakota
1.2	Hall	4.18 m ²	parkiet
1.3	Kuchnia	17.15 m ²	terrakota
1.4	Spiżarnia	2.06 m ²	terrakota
1.5	Jadalnia	14.13 m ²	parkiet
1.6	Salon	27.75 m ²	parkiet
1.7	Komunikacja	13.71 m ²	parkiet
1.8	Pokój	11.48 m ²	terrakota
1.9	Łazienka	8.78 m ²	parkiet
1.10	Pokój	15.50 m ²	terrakota
1.11	Garderoba	8.79 m ²	parkiet
1.12	Pokój	11.48 m ²	parkiet
1.13	Łazienka	8.25 m ²	parkiet
1.14	Kotłownia	5.99 m ²	terrakota
		155.12 m ²	
1.15	Garaż	52.49 m ²	pos. beton.
RAZEM :		207.61 m²	
Pow. całkowita parteru:		370.64 m ² (w tym tarasy 105.02 m ²)	
Pow. zabudowy:		265.62 m ²	
Kubatura parteru:		945.62 m ³	

MACIEJKA III

przekrój pionowy i widoki zewnętrzne

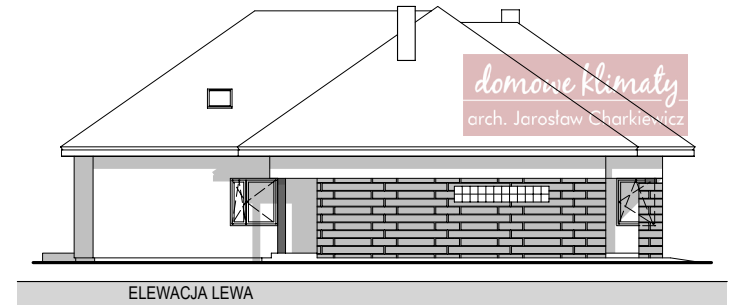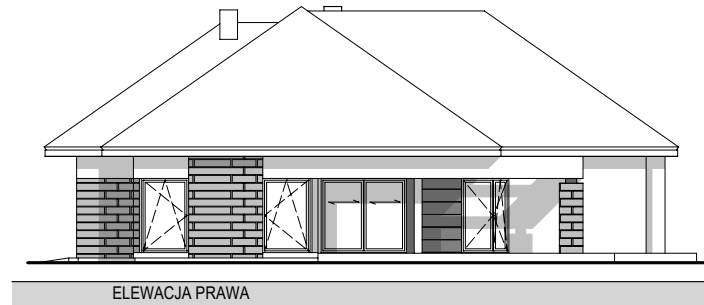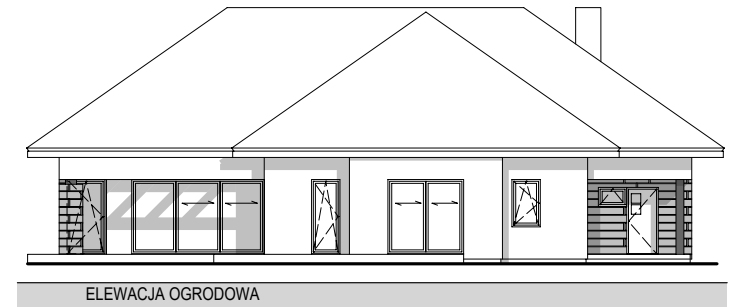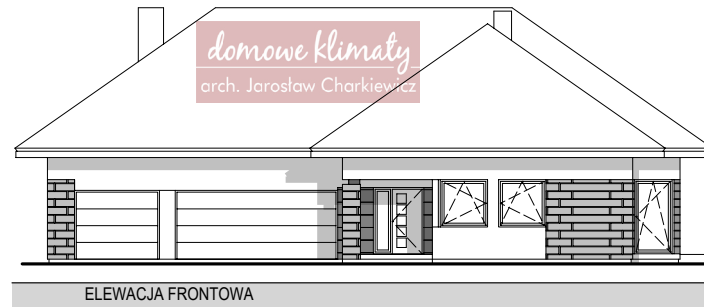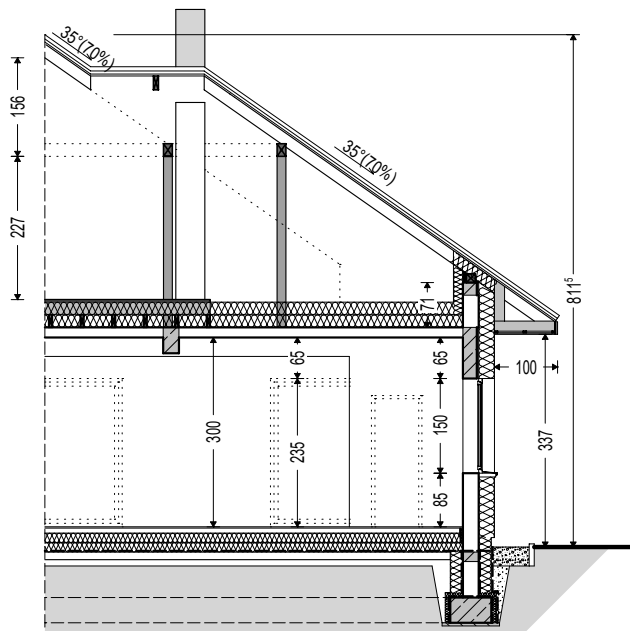

Budynek mieszkalny, jednorodzinny - "MACIEJKA III". Obrys 1:500

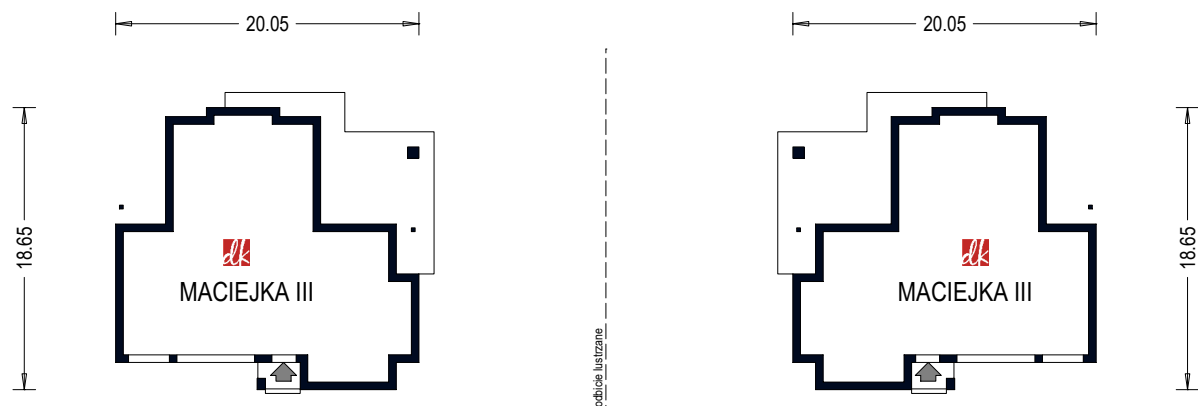

Projekt jest własnością APA J.Charkiewicz i podlega ochronie zgodnie z Ustawą z dnia 4 lutego 1994 r. o prawie autorskim i prawach pokrewnych.

domowe klimaty
arch. Jarosław Charkiewicz

15-427 Białystok ul.Lipowa
tel. 85 7436846, kom. 515 770 336
www.domoweklimaty.pl
projekty@domoweklimaty.pl