

"DOMOWE KLIMATY" Jarosław Charkiewicz

15-427 Białystok ul.Lipowa 6

tel/fax 0-85 7436846

www.domoweklimaty.pl


projekty@domoweklimaty.pl

Matylda - elewacje



ELEWACJA FRONTOWA


ELEWACJA BOCZNA PRAWA

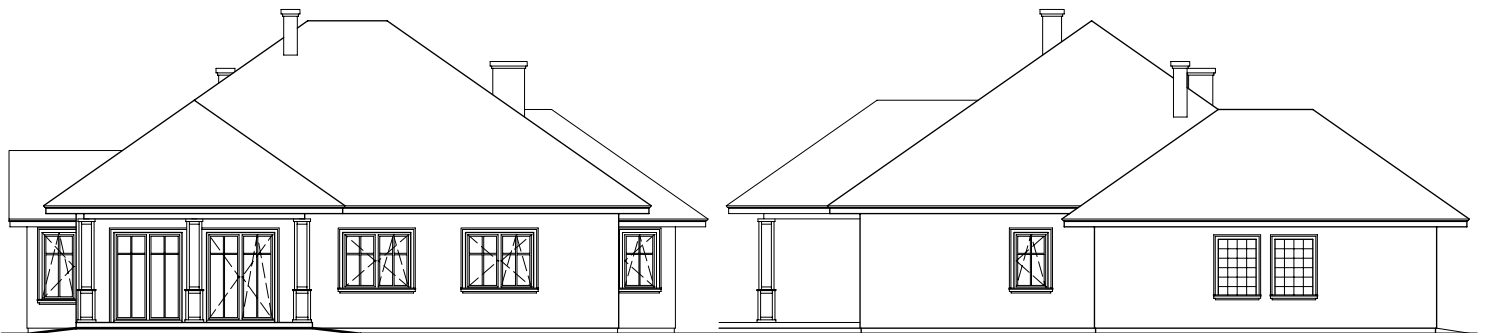


ELEWACJA TYLNA

ELEWACJA BOCZNA LEWA

Matylda - przekrój pionowy

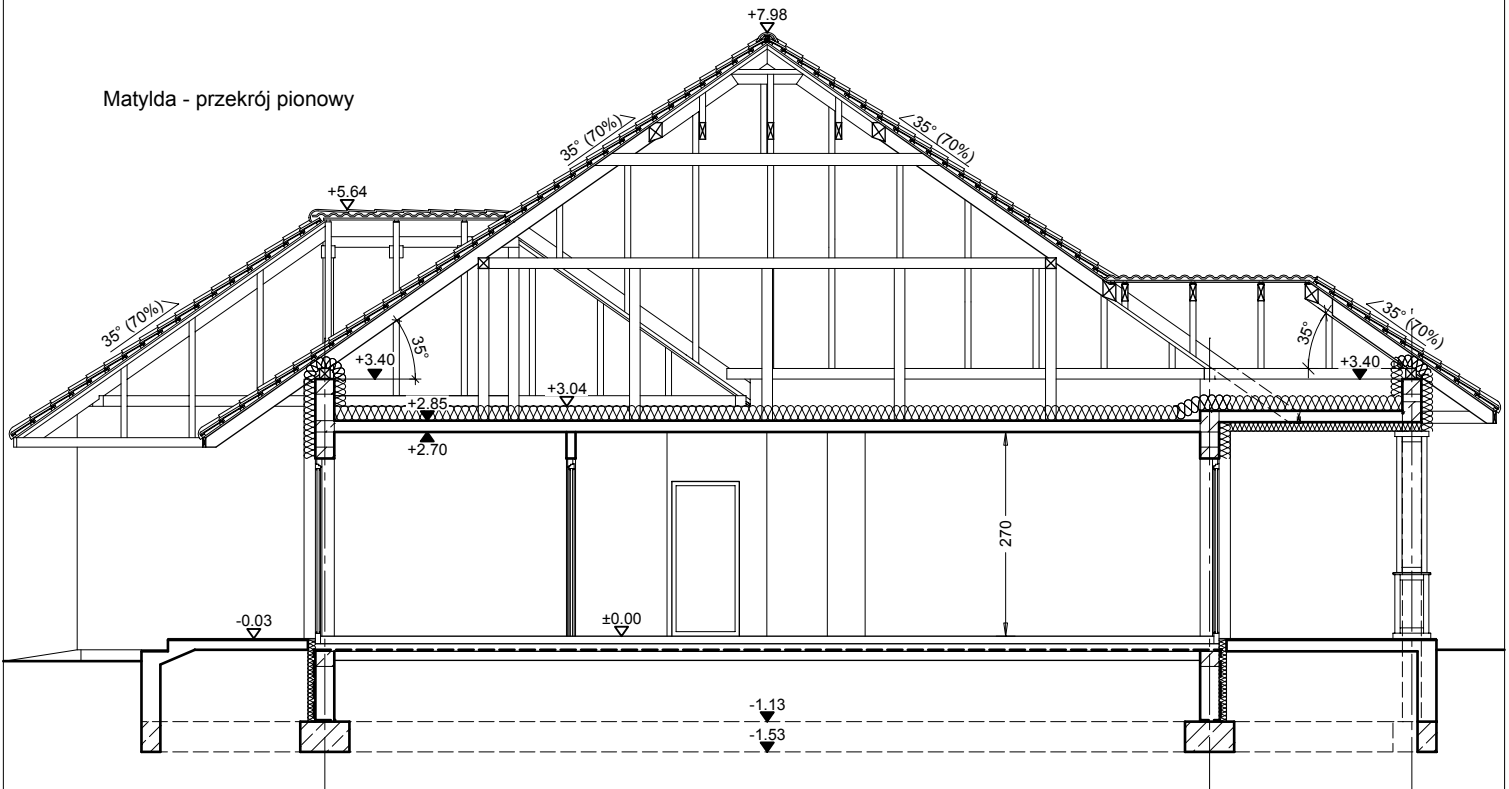


MATYLDA -parter-

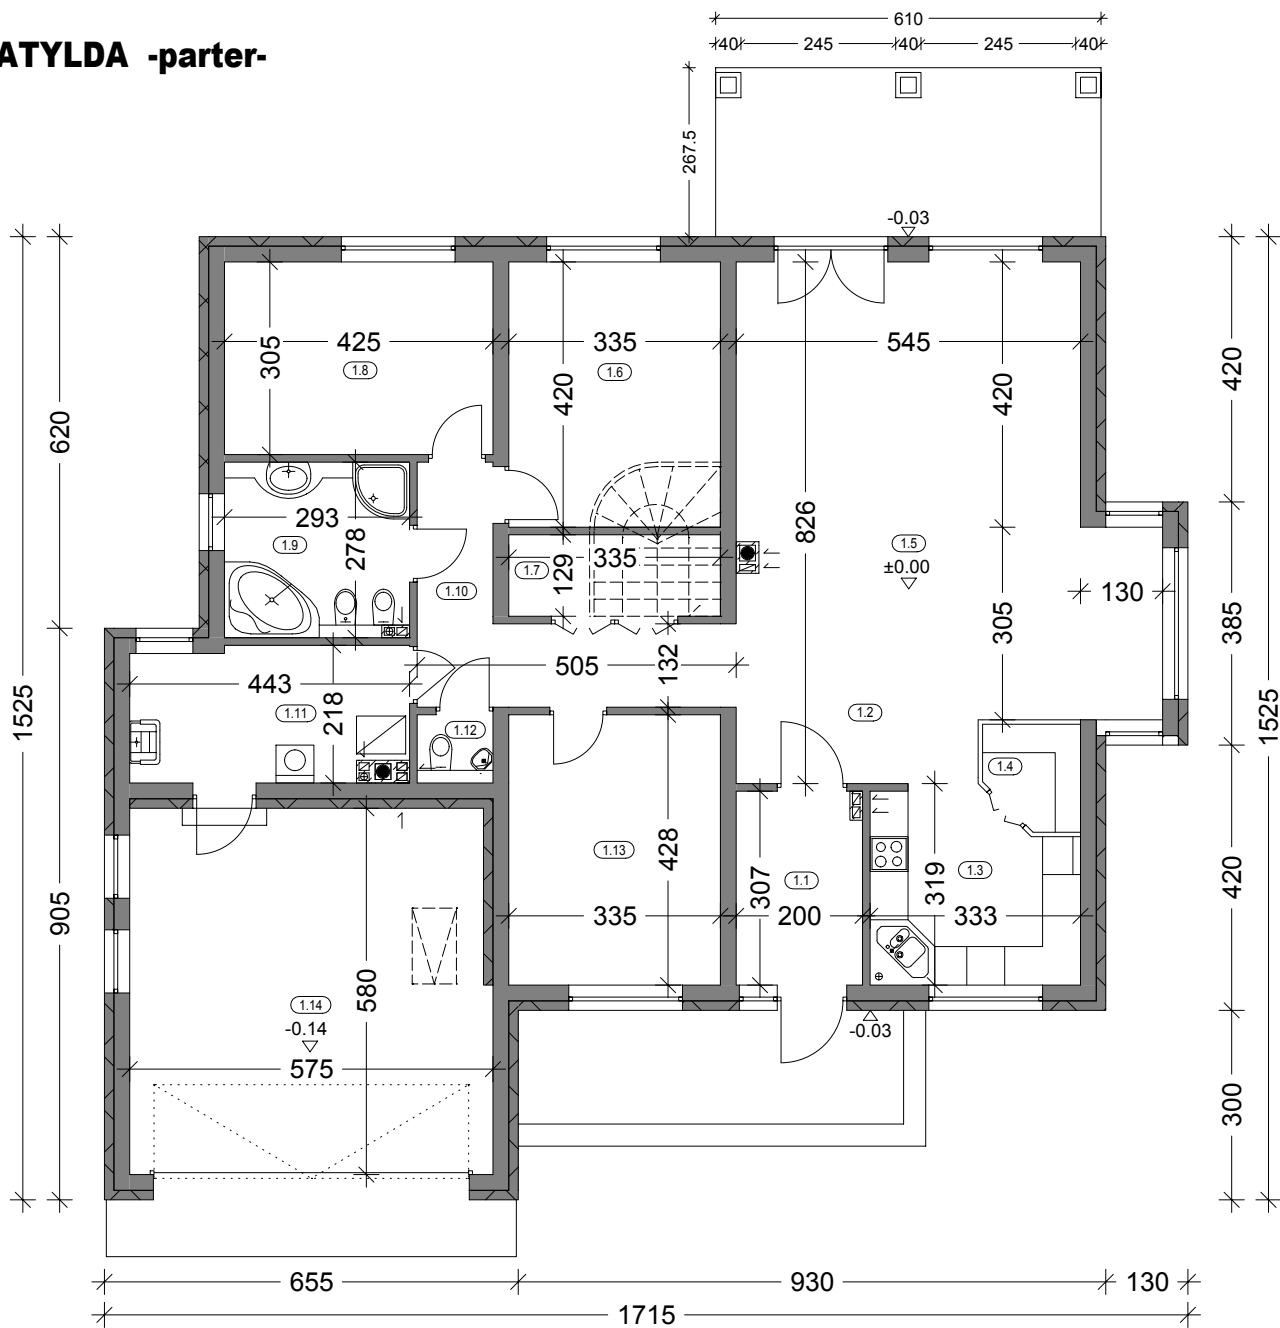

Zestawienie powierzchni parteru

OZN.	FUNKCJA	POW.UŻYTKOWA	POSADZKI
1.1	Przeds.	5.75 m ²	terrakota
1.2	Hall	6.56 m ²	terrakota
1.3	Kuchnia	9.23 m ²	terrakota
1.4	Spiż.	2.15 m ²	terrakota
1.5	Salon, jadalnia	39.65 m ²	terrakota + parkiet
1.6	Pokój	13.62 m ²	parkiet
1.7	Garderoba	4.05 m ²	parkiet
1.8	Pokój	12.53 m ²	parkiet
1.9	Łazienka	7.72 m ²	terrakota
1.10	Korytarz	9.28 m ²	parkiet
1.11	Pom. gosp.	8.77 m ²	terrakota
1.12	WC	1.16 m ²	terrakota
1.13	Pokój	13.88 m ²	parkiet
RAZEM:		134.35 m²	
1.14	Garaż	32.24 m ²	posadzka betonowa
SUMA POW.		166.59 m²	
Pow. zabudowy:		209,52 m ²	
Pow. całkowita parteru:		239,70 m ²	
		(w tym tarasy 30,18 m ²)	
Kubatura parteru:		639,03 m ³	

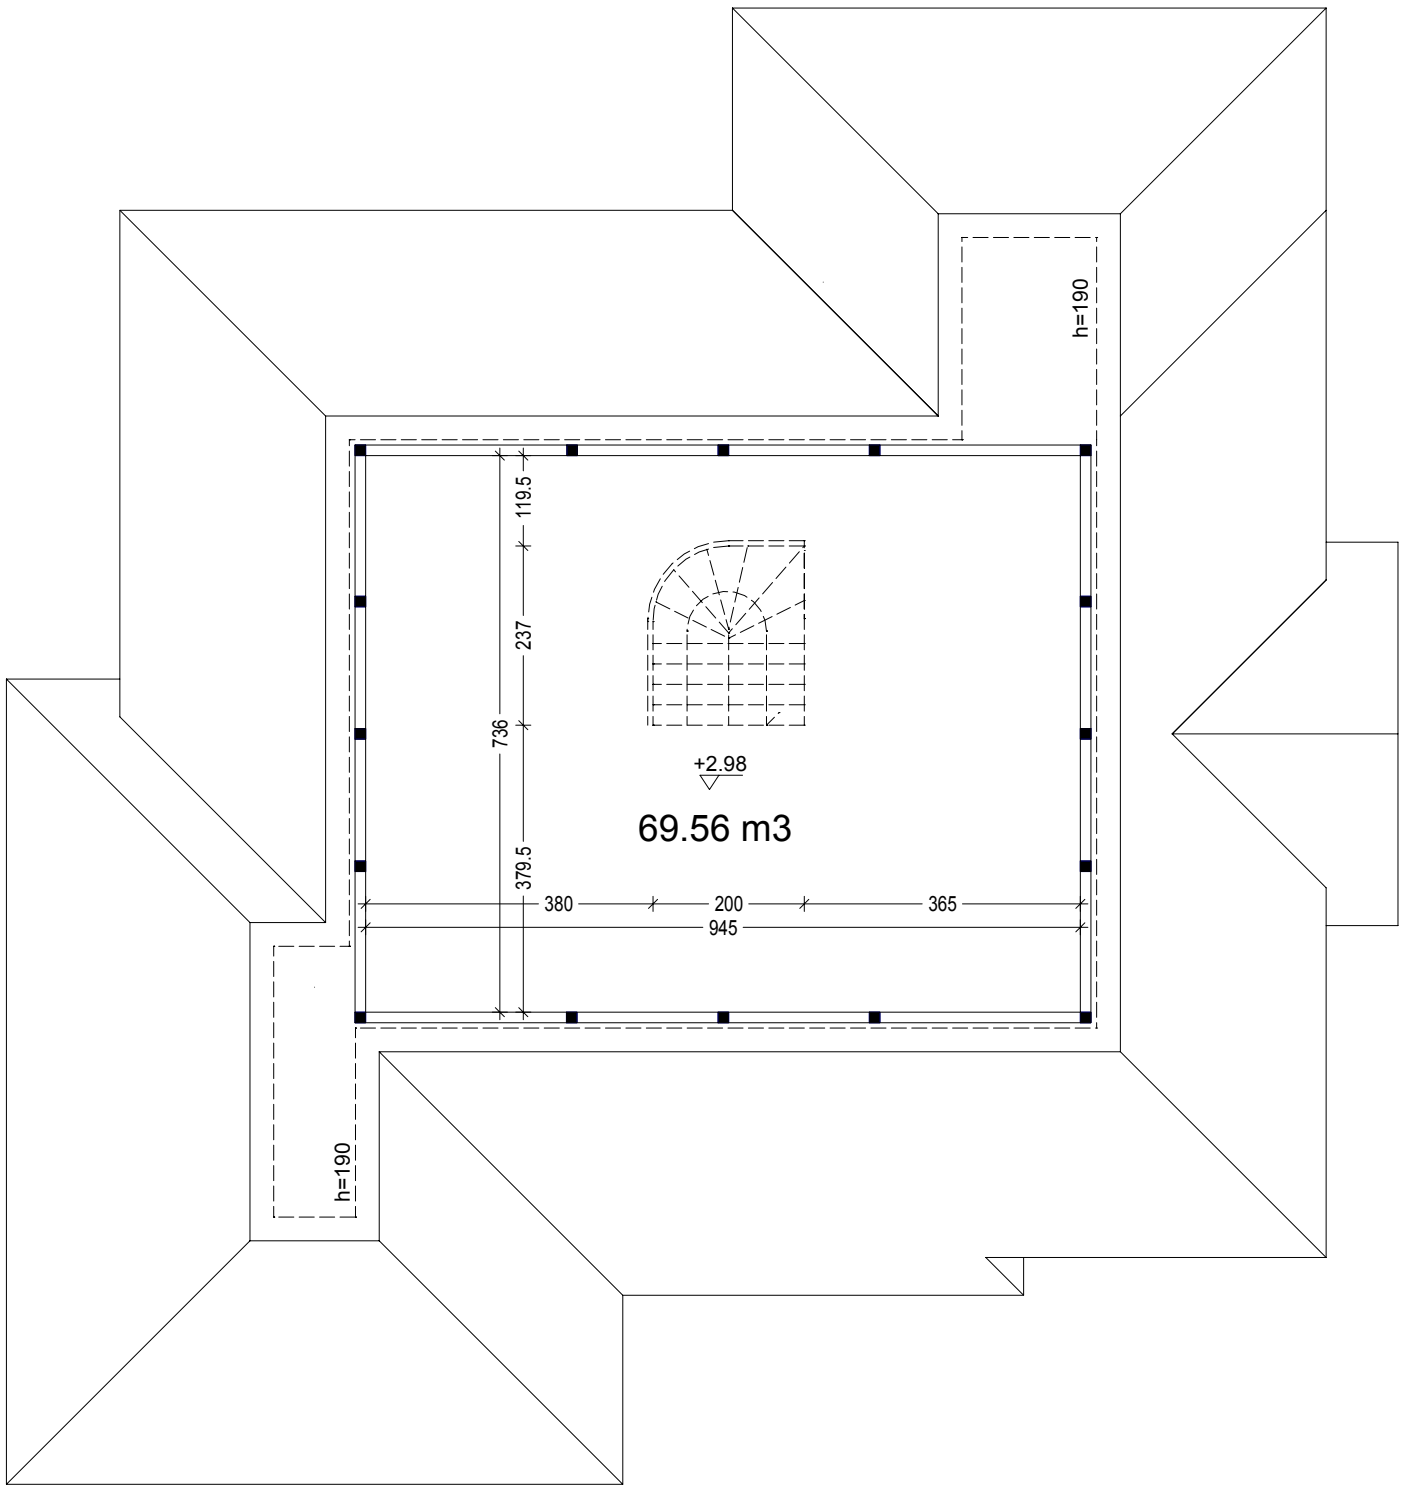

69.56 m³

+2.98

h=190

h=190

736

237

379.5

380

200

945

365

"DOMOWE KLIMATY" Jarosław Charkiewicz

15-427 Białystok ul.Lipowa 6

tel/fax 85 7436846

www.domoweklimaty.pl

projekty@domoweklimaty.pl

Budynek mieszkalny, jednorodzinny - "Matylda". Obrys 1:500

