

"DOMOWE KLIMATY" Jarosław Charkiewicz

15-427 Białystok ul.Lipowa 6

tel/fax (85) 743 68 46


www.domoweklimaty.pl

projekty@domoweklimaty.pl

Miki III B  
elewacje



ELEWACJA FRONTOWA

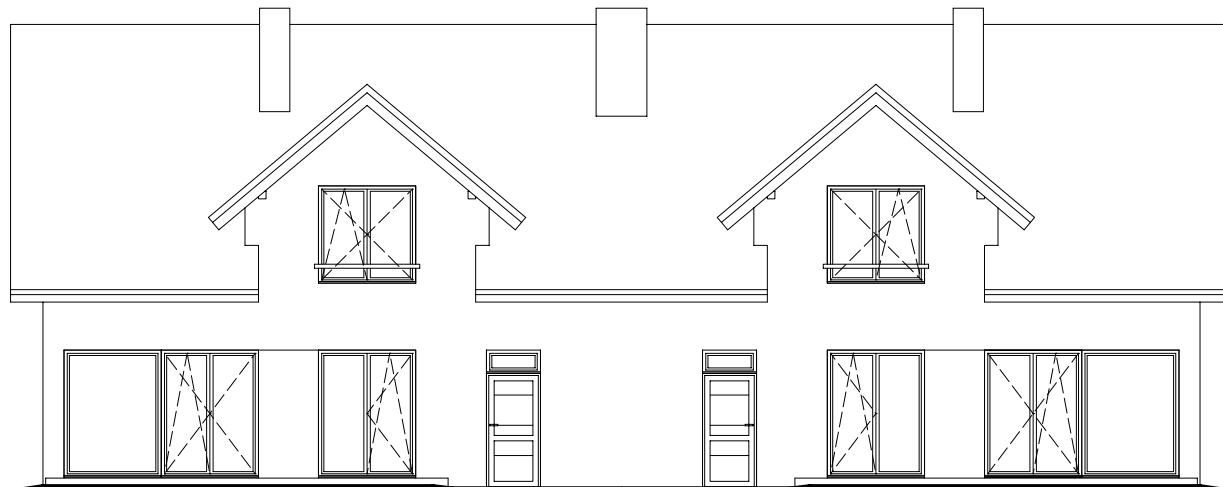


ELEWACJA OGRODOWA



ELEWACJA BOCZNA PRAWA

Miki III B  
rzut parteru

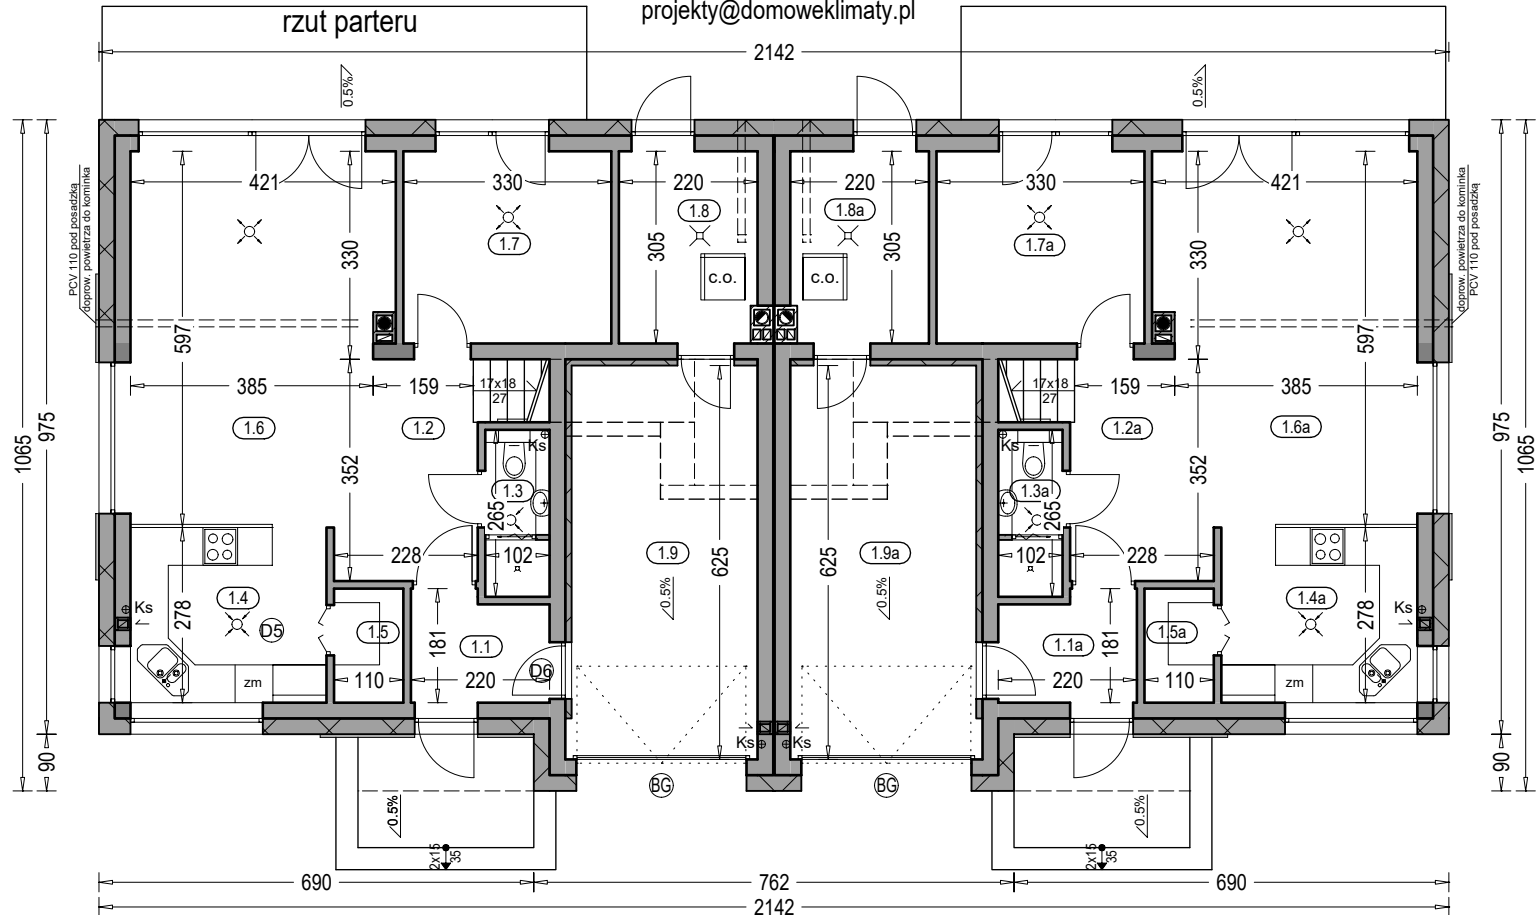

Zestawienie powierzchni parteru

OZNACZENIE	FUNKCJA	POW. UŻYTK.	POSADZKA
1.1	Przedsiónek	3.46 m <sup>2</sup>	terrakota
1.2	Komunikacja	6.39 m <sup>2</sup>	terrakota
1.3	Łazienka	2.41 m <sup>2</sup>	terrakota
1.4	Kuchnia	8.48 m <sup>2</sup>	terrakota
1.5	Spiżarnia	1.82 m <sup>2</sup>	terrakota
1.6	Salon	24.23 m <sup>2</sup>	parkiet
1.7	Pokój	9.69 m <sup>2</sup>	parkiet
1.8	Kotłownia	6.33 m <sup>2</sup>	terrakota
RAZEM		62.81 m <sup>2</sup>	
1.9	Garaż	18.21 m <sup>2</sup>	pos. betonowa
SUMA POW.		81.02 m <sup>2</sup>	

Zestawienie powierzchni parteru

OZNACZENIE	FUNKCJA	POW. UŻYTK.	POSADZKA
1.1a	Przedsiónek	3.46 m <sup>2</sup>	terrakota
1.2a	Komunikacja	6.39 m <sup>2</sup>	terrakota
1.3a	Łazienka	2.41 m <sup>2</sup>	terrakota
1.4a	Kuchnia	8.48 m <sup>2</sup>	terrakota
1.5a	Spiżarnia	1.82 m <sup>2</sup>	terrakota
1.6a	Salon	24.23 m <sup>2</sup>	parkiet
1.7a	Pokój	9.69 m <sup>2</sup>	parkiet
1.8a	Kotłownia	6.33 m <sup>2</sup>	terrakota
RAZEM		62.81 m <sup>2</sup>	
1.9a	Garaż	18.21 m <sup>2</sup>	pos. betonowa
SUMA POW.		81.02 m <sup>2</sup>	

Pow. całkowita parteru: 257.76 m<sup>2</sup> (w tym tarasy)  
 Pow. zabudowy 215.70 m<sup>2</sup> 42.69 m<sup>2</sup>  
 Kubatura parteru: 660.05 m<sup>3</sup>

**"DOMOWE KLIMATY" Jarosław Charkiewicz**

15-427 Białystok ul.Lipowa 6


tel/fax (85) 743 68 46

www.domoweklimaty.pl

projekty@domoweklimaty.pl

**Miki III B**

rzut poddasza

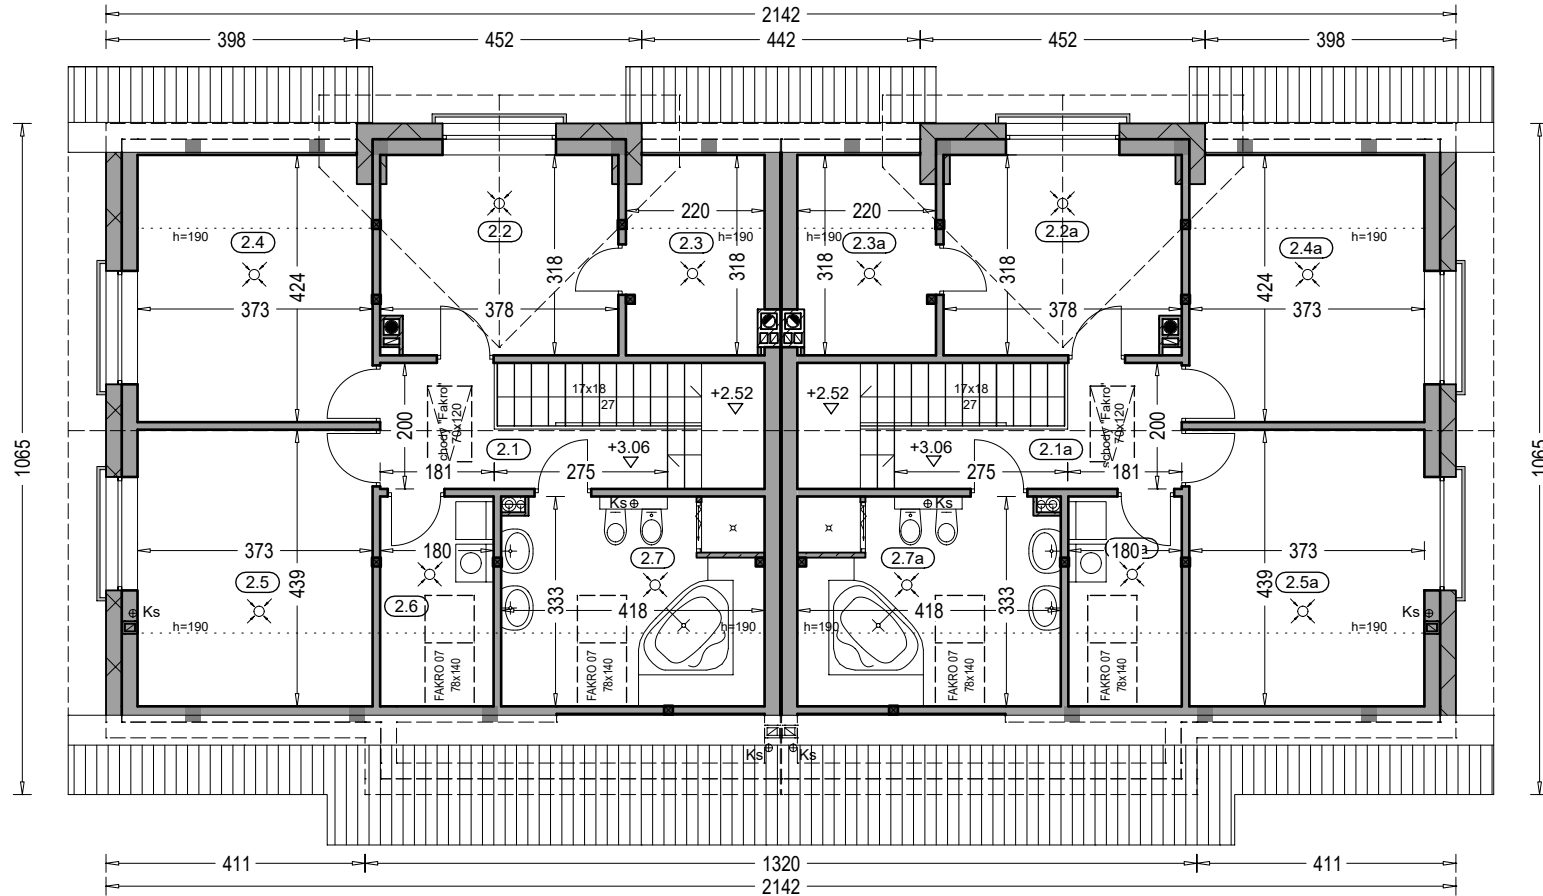

Zestawienie powierzchni poddasza				
OZNACZENIE	FUNKCJA	POW. UŻYTK.	POW. PODŁÓG	PODŁOGA
2.1	Hol	6.17 m <sup>2</sup>	6.17 m <sup>2</sup>	terakota
2.2	Pokój	11.38 m <sup>2</sup>	11.38 m <sup>2</sup>	parkiet
2.3	Garderoba	4.17 m <sup>2</sup>	6.60 m <sup>2</sup>	terakota
2.4	Pokój	11.18 m <sup>2</sup>	15.34 m <sup>2</sup>	parkiet
2.5	Pokój	11.73 m <sup>2</sup>	15.89 m <sup>2</sup>	parkiet
2.6	Pom. gosp.	3.72 m <sup>2</sup>	5.69 m <sup>2</sup>	terakota
2.7	Łazienka	8.67 m <sup>2</sup>	13.34 m <sup>2</sup>	terakota
RAZEM		57.02 m <sup>2</sup>	74.41 m <sup>2</sup>	

Zestawienie powierzchni poddasza				
OZNACZENIE	FUNKCJA	POW. UŻYTK.	POW. PODŁÓG	PODŁOGA
2.1a	Hol	6.17 m <sup>2</sup>	6.17 m <sup>2</sup>	terakota
2.2a	Pokój	11.38 m <sup>2</sup>	11.38 m <sup>2</sup>	parkiet
2.3a	Garderoba	4.17 m <sup>2</sup>	6.60 m <sup>2</sup>	terakota
2.4a	Pokój	11.18 m <sup>2</sup>	15.34 m <sup>2</sup>	parkiet
2.5a	Pokój	11.73 m <sup>2</sup>	15.89 m <sup>2</sup>	parkiet
2.6a	Pom. gosp.	3.72 m <sup>2</sup>	5.69 m <sup>2</sup>	terakota
2.7a	Łazienka	8.67 m <sup>2</sup>	13.34 m <sup>2</sup>	terakota
RAZEM		57.02 m <sup>2</sup>	74.41 m <sup>2</sup>	

Pow. całkowita poddasza: 220.73 m<sup>2</sup>  
 Kubatura poddasza: 574.96 m<sup>3</sup>

"DOMOWE KLIMATY" Jarosław Charkiewicz


15-427 Białystok ul.Lipowa 6

tel/fax (85) 743 68 46

www.domoweklimaty.pl

projekty@domoweklimaty.pl

Miki III B  
przekrój pionowy

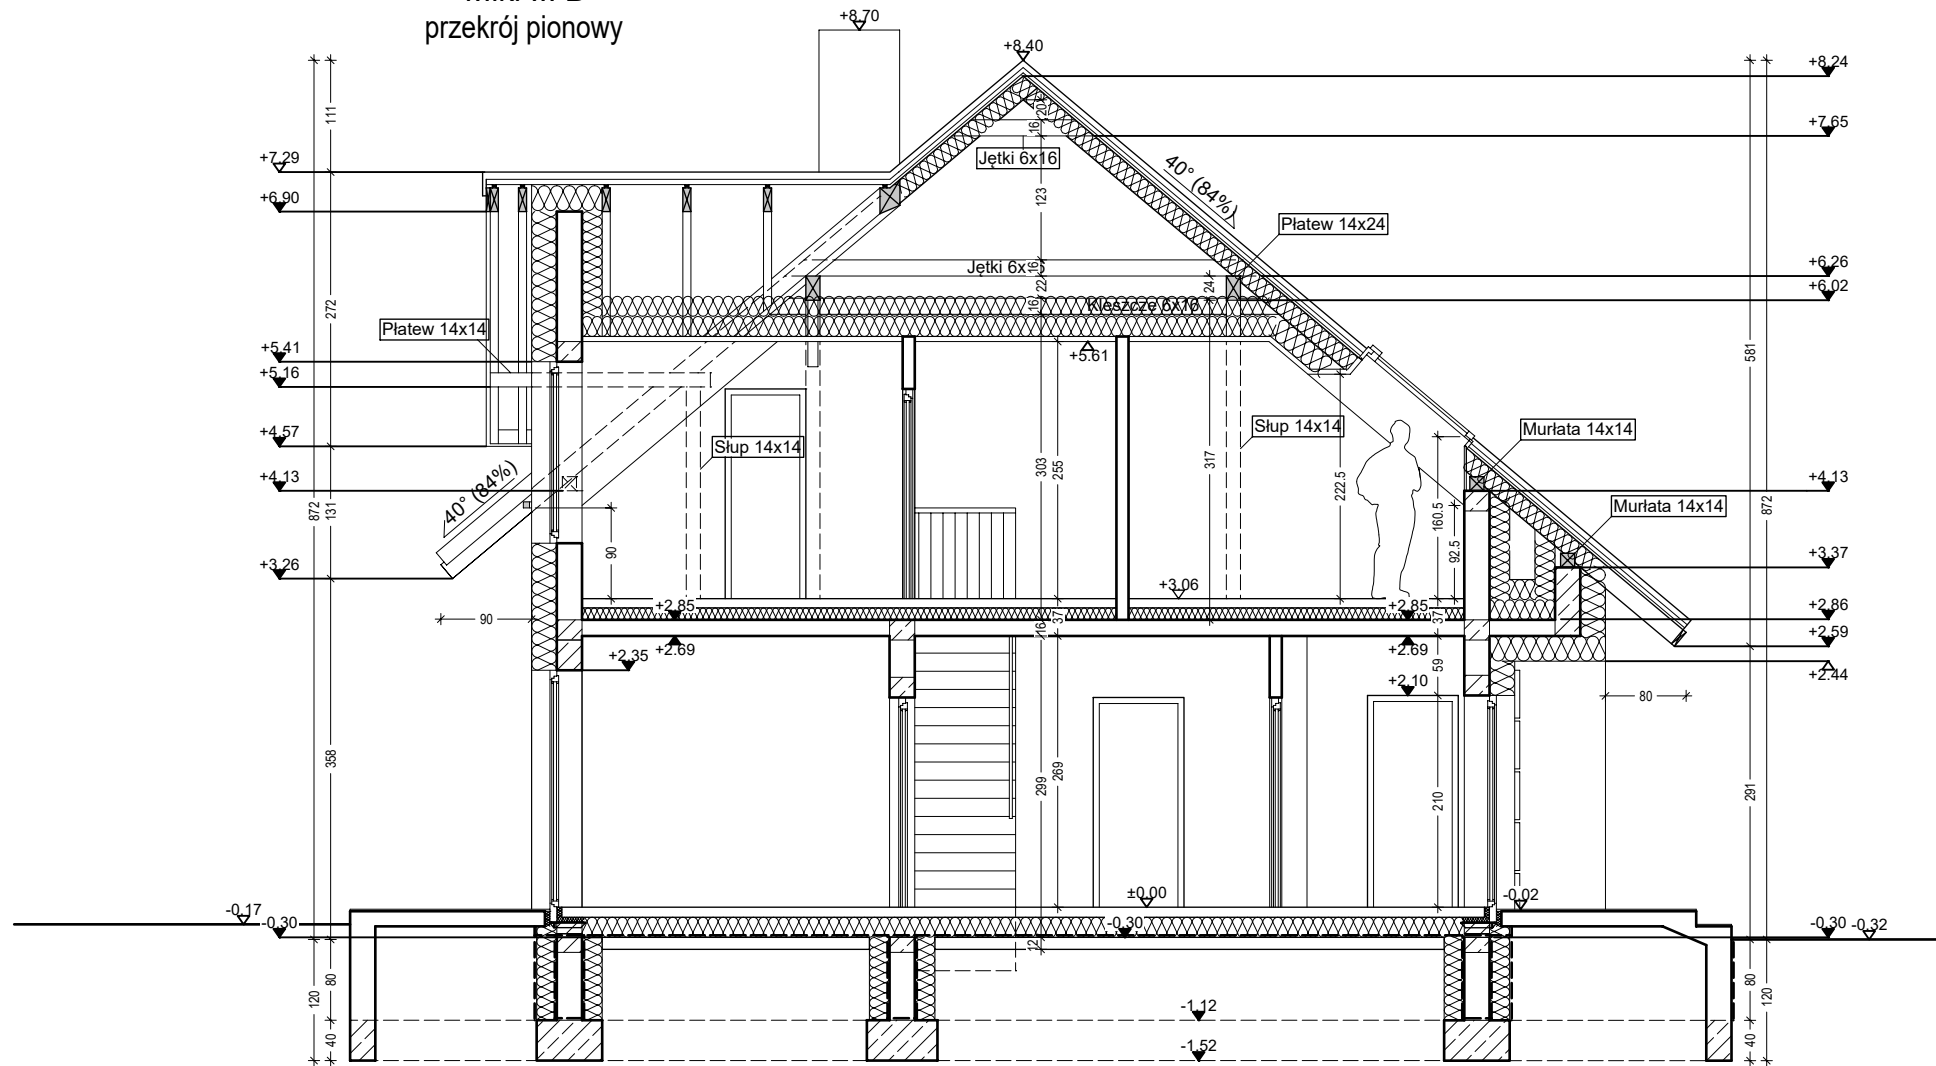

"DOMOWE KLIMATY" Jarosław Charkiewicz

15-427 Białystok ul.Lipowa 6

tel/fax 85 743 68 46

www.domoweklimaty.pl

projekty@domoweklimaty.pl

**Budynek mieszkalny, jednorodzinny - "MIKI III B". Obrys 1:500**

