



Zestawienie powierzchni parteru



OZNACZENIE	FUNKCJA	POW. UŻYTK.	POSADZKA
1.1	Przedśionek	2.68 m <sup>2</sup>	terrakota
1.2	Wc	3.38 m <sup>2</sup>	terrakota
1.3	Hall	4.35 m <sup>2</sup>	parkiet
1.4	Salon+Jadaln.	20.13 m <sup>2</sup>	parkiet
1.5	Kuchnia	6.20 m <sup>2</sup>	terrakota
		36.74 m <sup>2</sup>	
1.6	Przedśionek	2.68 m <sup>2</sup>	terrakota
1.7	Wc	3.38 m <sup>2</sup>	terrakota
1.8	Hall	4.35 m <sup>2</sup>	parkiet
1.9	Salon+Jadaln.	20.13 m <sup>2</sup>	parkiet
1.10	Kuchnia	6.20 m <sup>2</sup>	terrakota
		36.74 m <sup>2</sup>	
<b>RAZEM :</b>		<b>73.48 m<sup>2</sup></b>	
Pow. całkowita parteru		131.59 m <sup>2</sup> (w tym tarasy 26.54 m <sup>2</sup> )	
Pow. zabudowy		115.04 m <sup>2</sup>	
Kubatura parteru		302.54 m <sup>3</sup>	

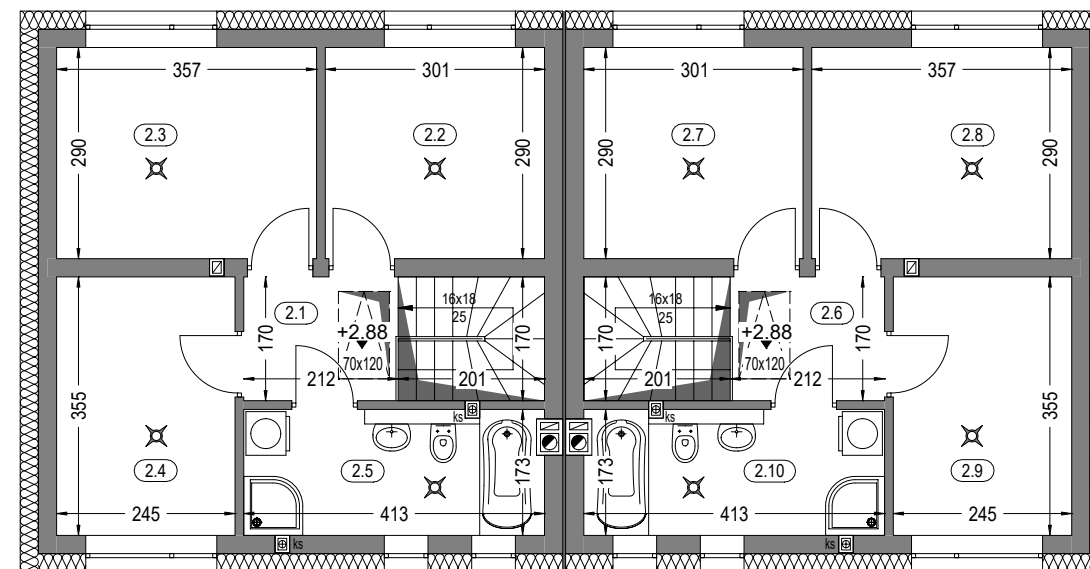


Zestawienie powierzchni piętra

OZNACZENIE	FUNKCJA	POW. UŻYTK.	POSADZKA
2.1	Hall	3.43 m2	parkiet
2.2	Pokój	8.38 m2	parkiet
2.3	Pokój	9.97 m2	parkiet
2.4	Pokój	8.34 m2	parkiet
2.5	Łazienka	6.70 m2	terrakota
		36.82 m2	
2.6	Hall	3.43 m2	parkiet
2.7	Pokój	8.38 m2	parkiet
2.8	Pokój	9.97 m2	parkiet
2.9	Pokój	8.34 m2	parkiet
2.10	Łazienka	6.70 m2	terrakota
		36.82 m2	
<b>RAZEM :</b>		<b>73.64 m2</b>	
Pow. całkowita piętra		115.04 m2	
Kubatura piętra		353.17 m3	

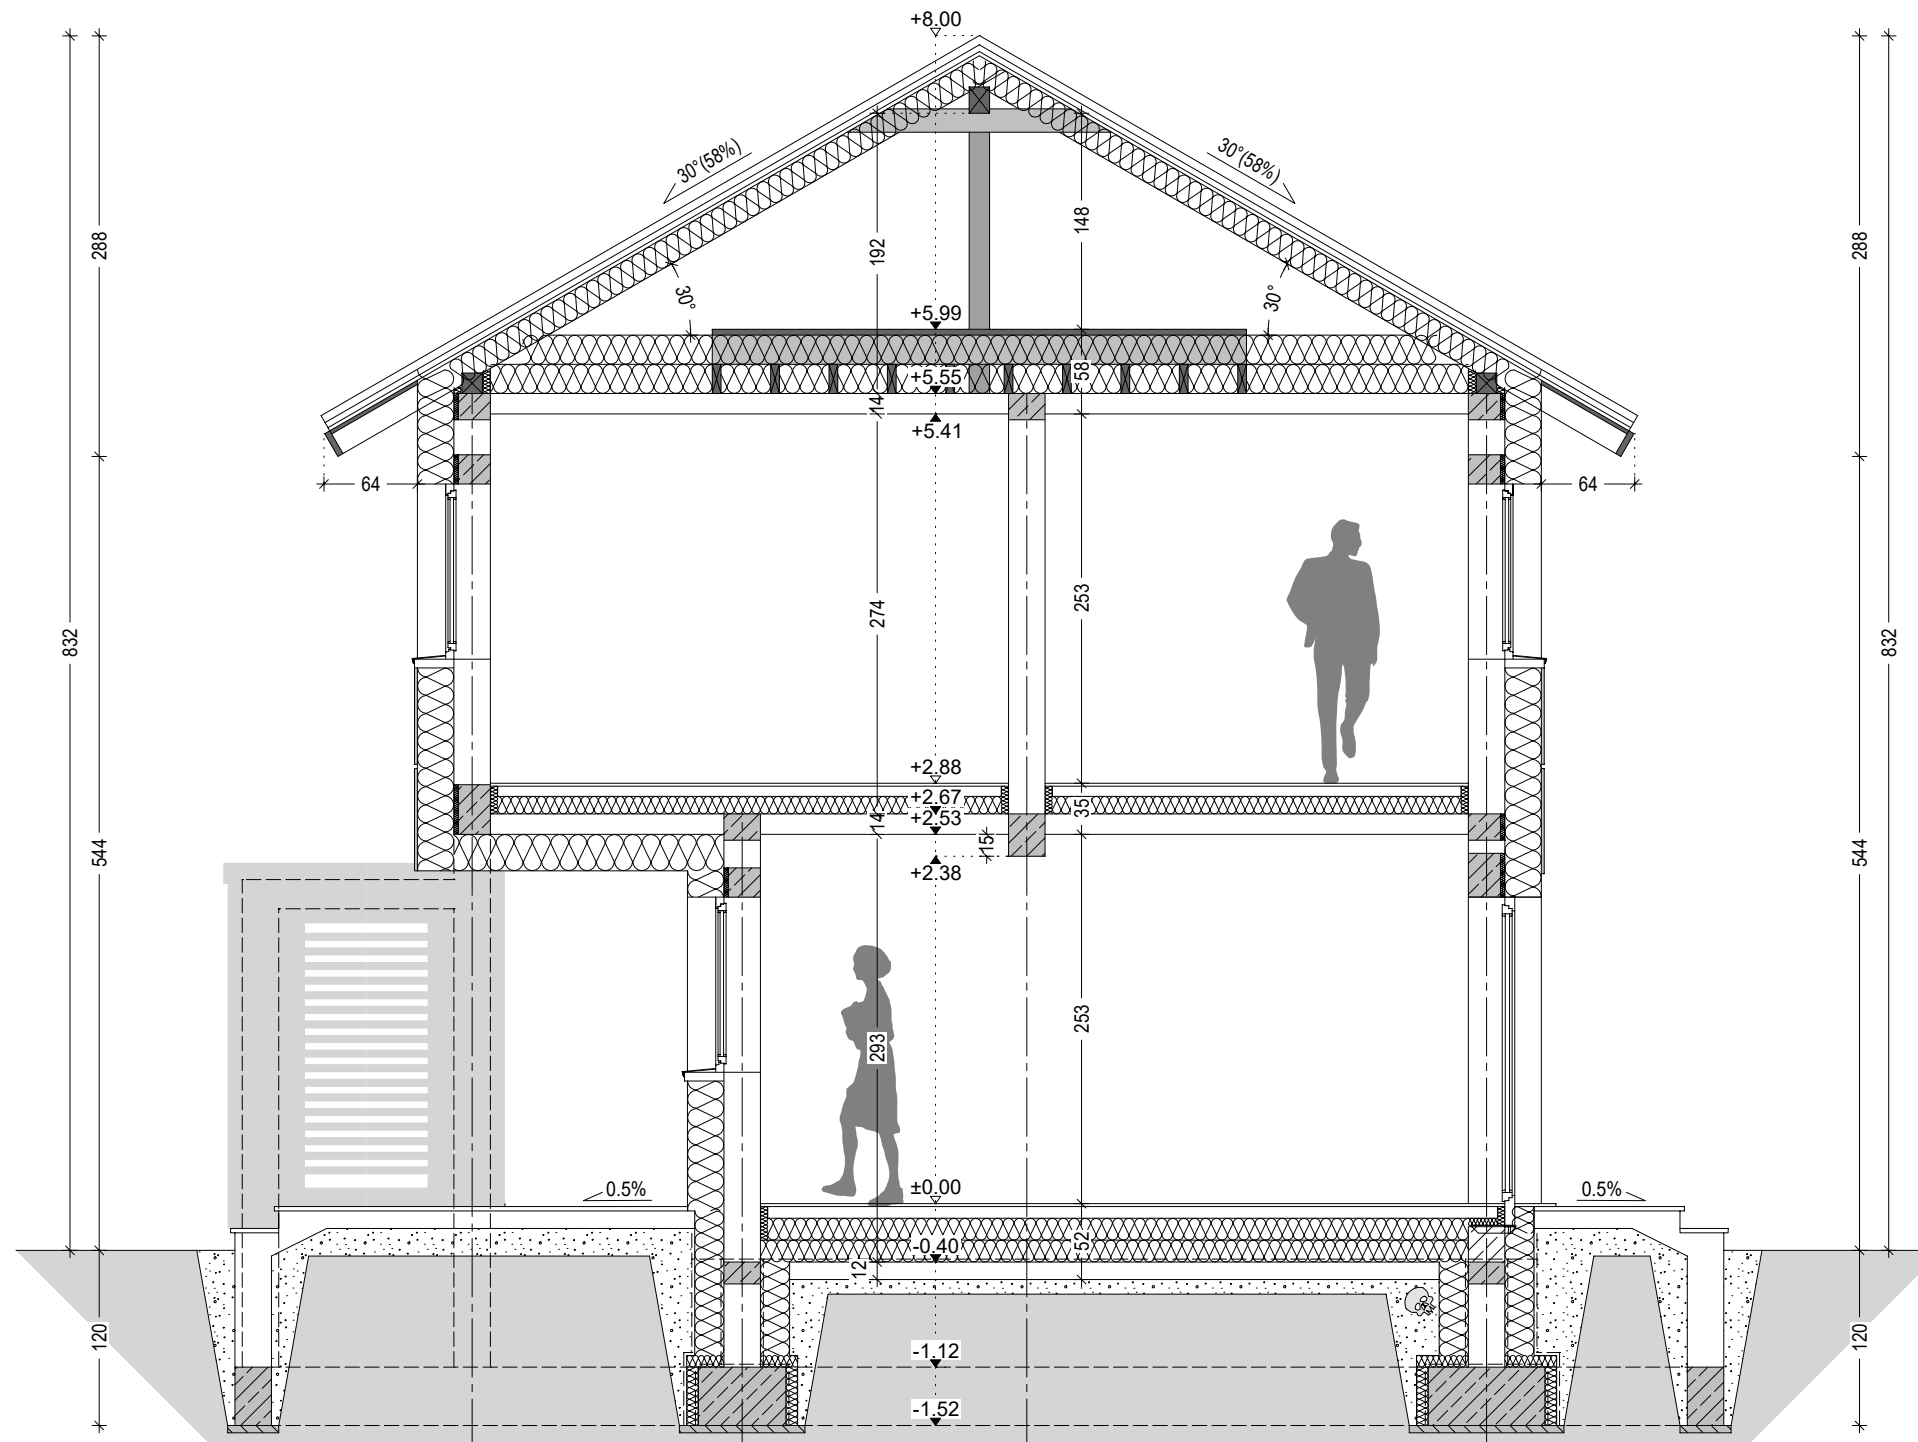

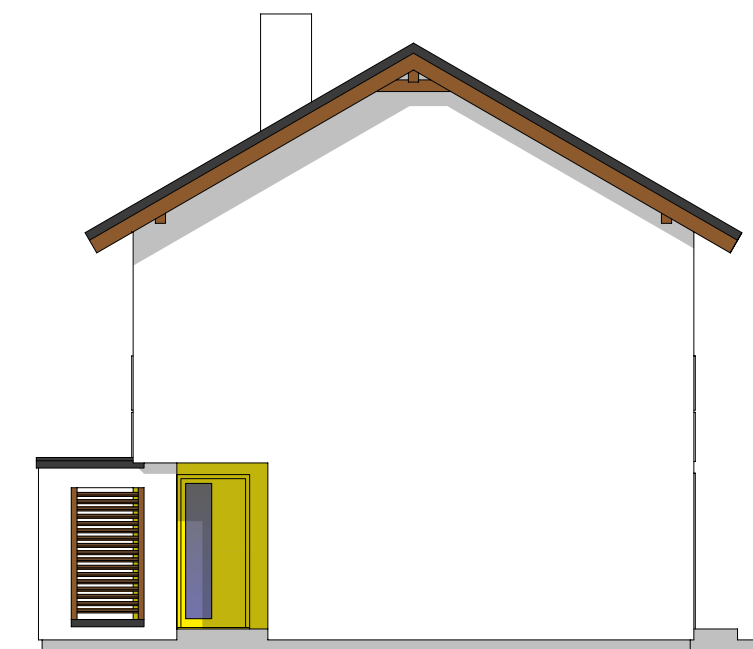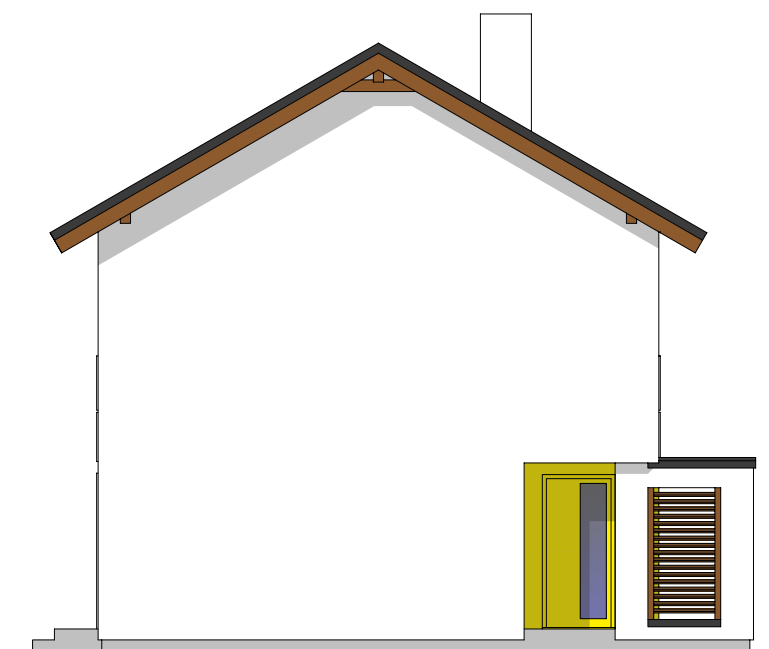

Budynek mieszkalny, jednorodzinny - "MRÓWKA bliź.". Obrys 1:500

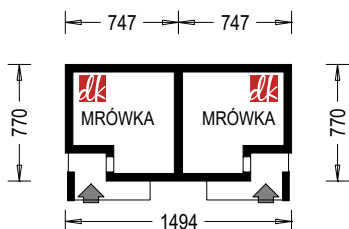

Projekt jest własnością APA J.Charkiewicz i podlega ochronie zgodnie z Ustawą z dnia 4 lutego 1994 r. o prawie autorskim i prawach pokrewnych.

*domowe klimaty*  
arch. Jarosław Charkiewicz

15-427 Białystok ul.Lipowa  
tel. 85 7436846, kom. 515 770 336  
www.domoweklimaty.pl  
projekty@domoweklimaty.pl