


**SANTANA** parter

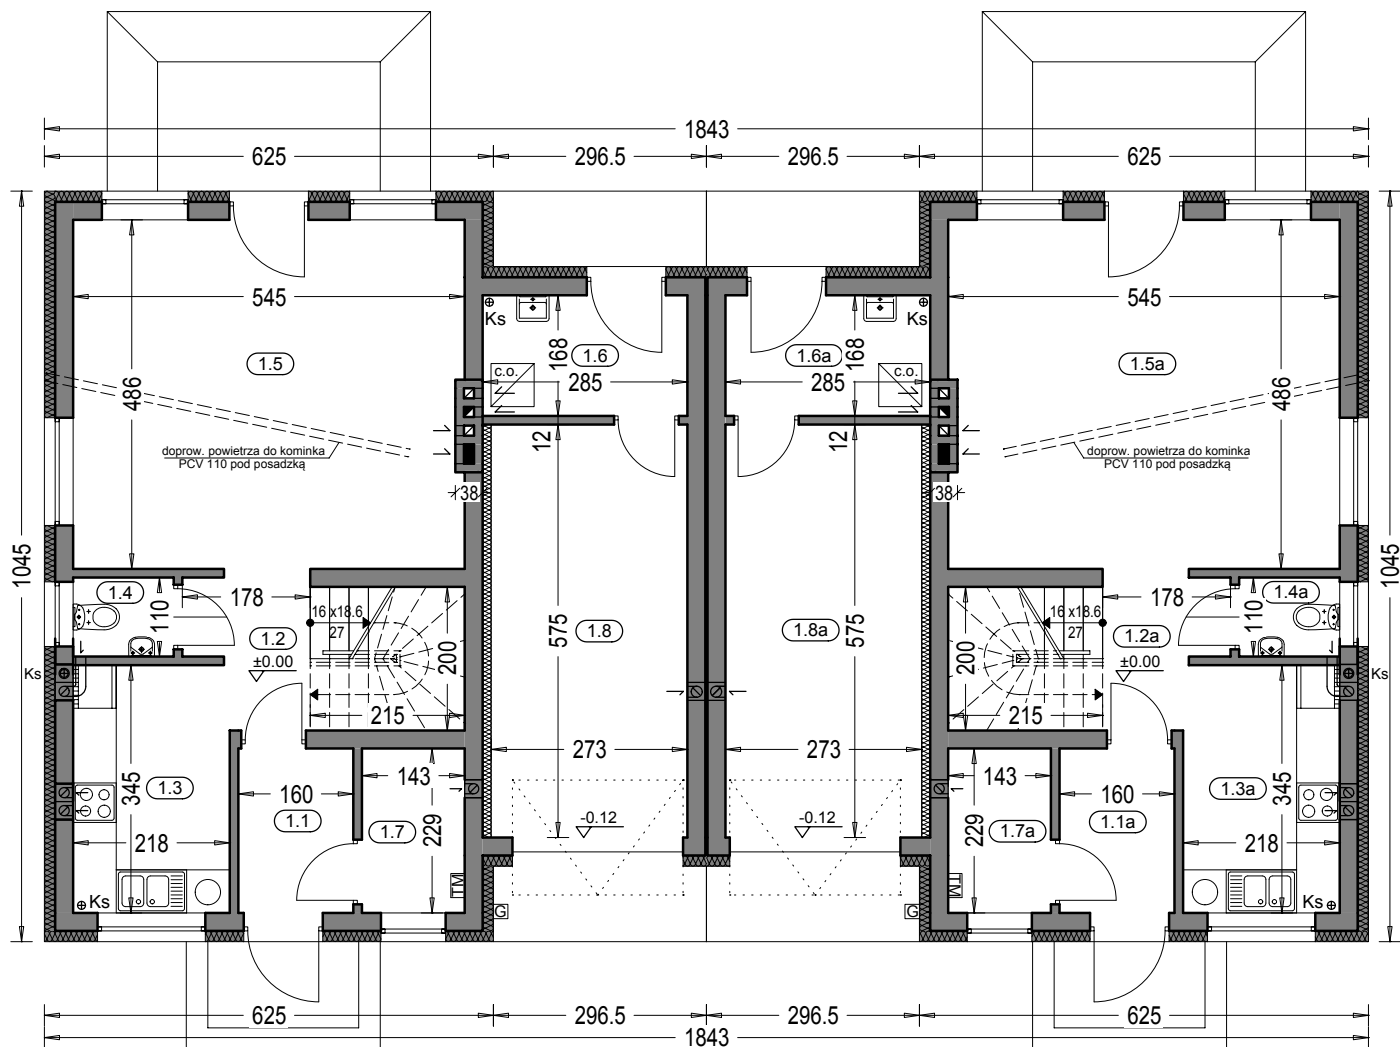


Zestawienie powierzchni parteru

OZN.	FUNKCJA	POW. UŻYTKOWA	POSADZKI
1.1	Przedsiónek	3.43 m <sup>2</sup>	terrakota
1.2	Hall+komunikacja	3.22 m <sup>2</sup>	terrakota
1.3	Kuchnia	7.18 m <sup>2</sup>	terrakota
1.4	Wc	1.39 m <sup>2</sup>	terrakota
1.5	Salon	25.70 m <sup>2</sup>	parkiet
1.6	Kotłownia	4.52 m <sup>2</sup>	terrakota
1.7	Garderoba	3.06 m <sup>2</sup>	terrakota
	RAZEM	48.50 m <sup>2</sup>	
1.8	Garaż	15.19 m <sup>2</sup>	pos. betonowa
	Tarasy	15.30 m <sup>2</sup>	
	SUMA POW.	78.99 m <sup>2</sup>	
1.1a	Przedsiónek	3.43 m <sup>2</sup>	terrakota
1.2a	Hall+komunikacja	3.22 m <sup>2</sup>	terrakota
1.3a	Kuchnia	7.18 m <sup>2</sup>	terrakota
1.4a	Wc	1.39 m <sup>2</sup>	terrakota
1.5a	Salon	25.70 m <sup>2</sup>	parkiet
1.6a	Kotłownia	4.52 m <sup>2</sup>	terrakota
1.7a	Garderoba	3.06 m <sup>2</sup>	terrakota
	RAZEM	48.50 m <sup>2</sup>	
1.8a	Garaż	15.19 m <sup>2</sup>	pos. betonowa
	Tarasy	15.30 m <sup>2</sup>	
	SUMA POW.	78.99 m <sup>2</sup>	
	RAZEM	157.98 m <sup>2</sup>	

Pow. całkowita parteru: 208,79 m<sup>2</sup> (w tym tarasy 28,65 m<sup>2</sup>)  
 Pow. zabudowy: 180,14 m<sup>2</sup>  
 Kubatura parteru: 536,82 m<sup>3</sup>

**SANTANA** poddasze

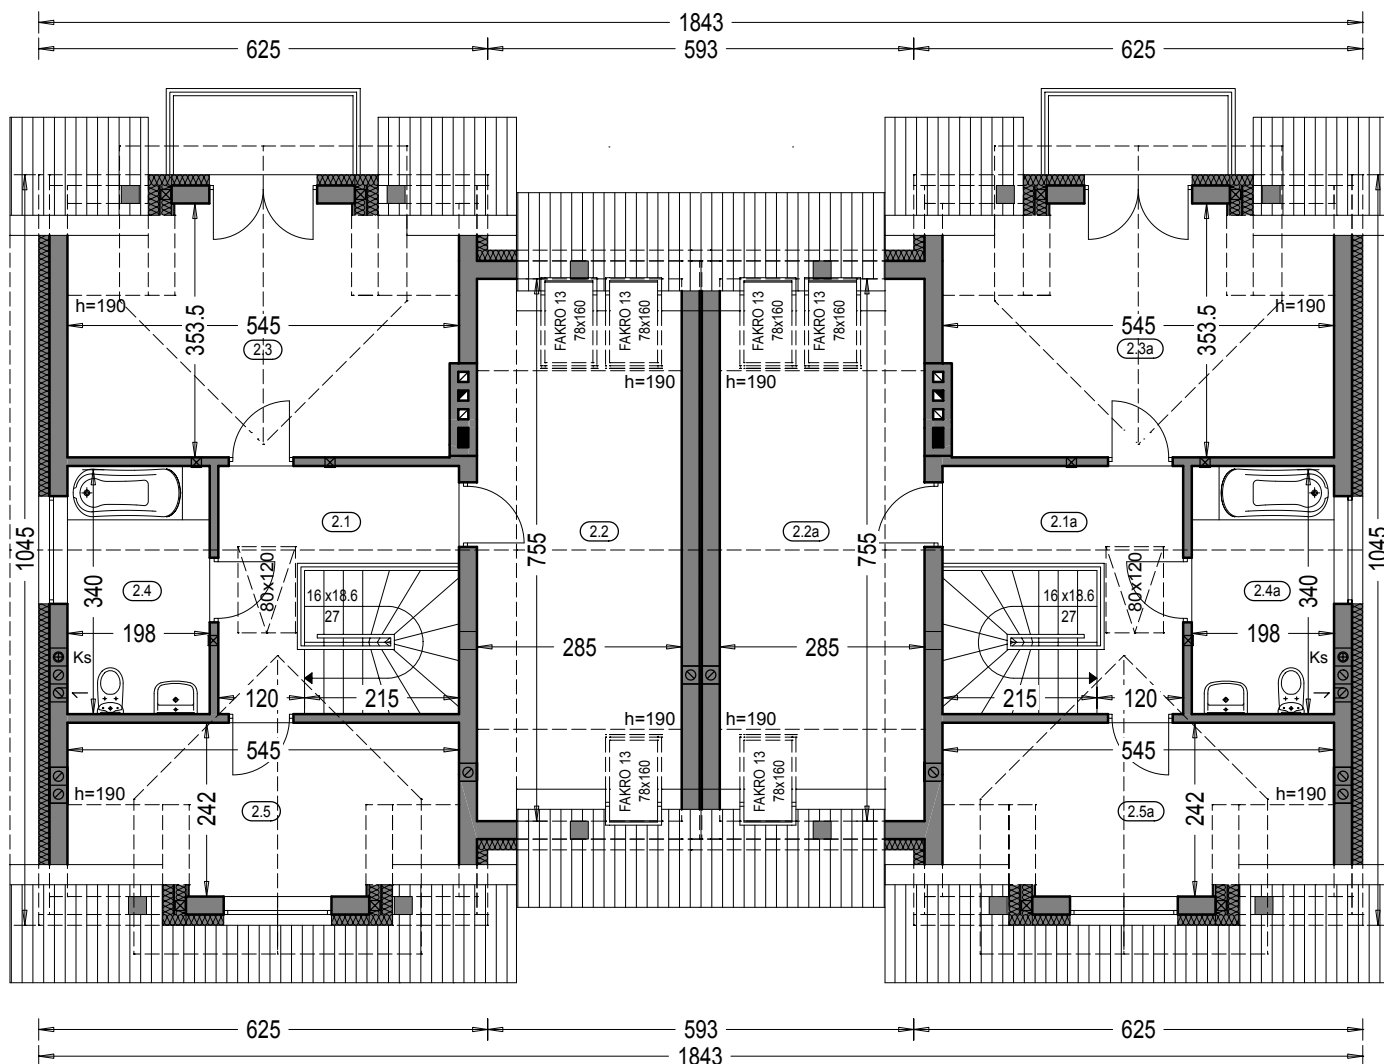

Zestawienie powierzchni parteru				
OZN.	FUNKCJA	POW. UŻYTK.	POW. PODŁÓG	POSADZKI
2.1	Hall	6.99 m <sup>2</sup>	6.99 m <sup>2</sup>	terrakota
2.2	Pokój	13.93 m <sup>2</sup>	20.90 m <sup>2</sup>	parkiet
2.3	Pokój	14.90 m <sup>2</sup>	18.56 m <sup>2</sup>	parkiet
2.4	Łazienka	6.52 m <sup>2</sup>	6.52 m <sup>2</sup>	terrakota
2.5	Pokój	9.06 m <sup>2</sup>	12.72 m <sup>2</sup>	parkiet
RAZEM		51.40 m <sup>2</sup>	65.69 m <sup>2</sup>	
Balkony		2.75 m <sup>2</sup>		
SUMA POW.		54.15 m <sup>2</sup>		
2.1a	Hall	6.99 m <sup>2</sup>	6.99 m <sup>2</sup>	terrakota
2.2a	Pokój	13.93 m <sup>2</sup>	20.90 m <sup>2</sup>	parkiet
2.3a	Pokój	14.90 m <sup>2</sup>	18.56 m <sup>2</sup>	parkiet
2.4a	Łazienka	6.52 m <sup>2</sup>	6.52 m <sup>2</sup>	terrakota
2.5a	Pokój	9.06 m <sup>2</sup>	12.72 m <sup>2</sup>	parkiet
RAZEM		51.40 m <sup>2</sup>	65.69 m <sup>2</sup>	
Balkony		2.75 m <sup>2</sup>		
SUMA POW.		54.15 m <sup>2</sup>		
SUMA POW.		108.30 m <sup>2</sup>	131.38 m <sup>2</sup>	
Pow. całkowita poddasza:		186,62 m <sup>2</sup> (w tym balkony 6,48 m <sup>2</sup> )		
Kubatura poddasza:		458,77 m <sup>3</sup>		


"DOMOWE KLIMATY" Jarosław Charkiewicz

15-427 Białystok ul.Lipowa 6

tel/fax (85) 7436846

www.domoweklimaty.pl

projekty@domoweklimaty.pl

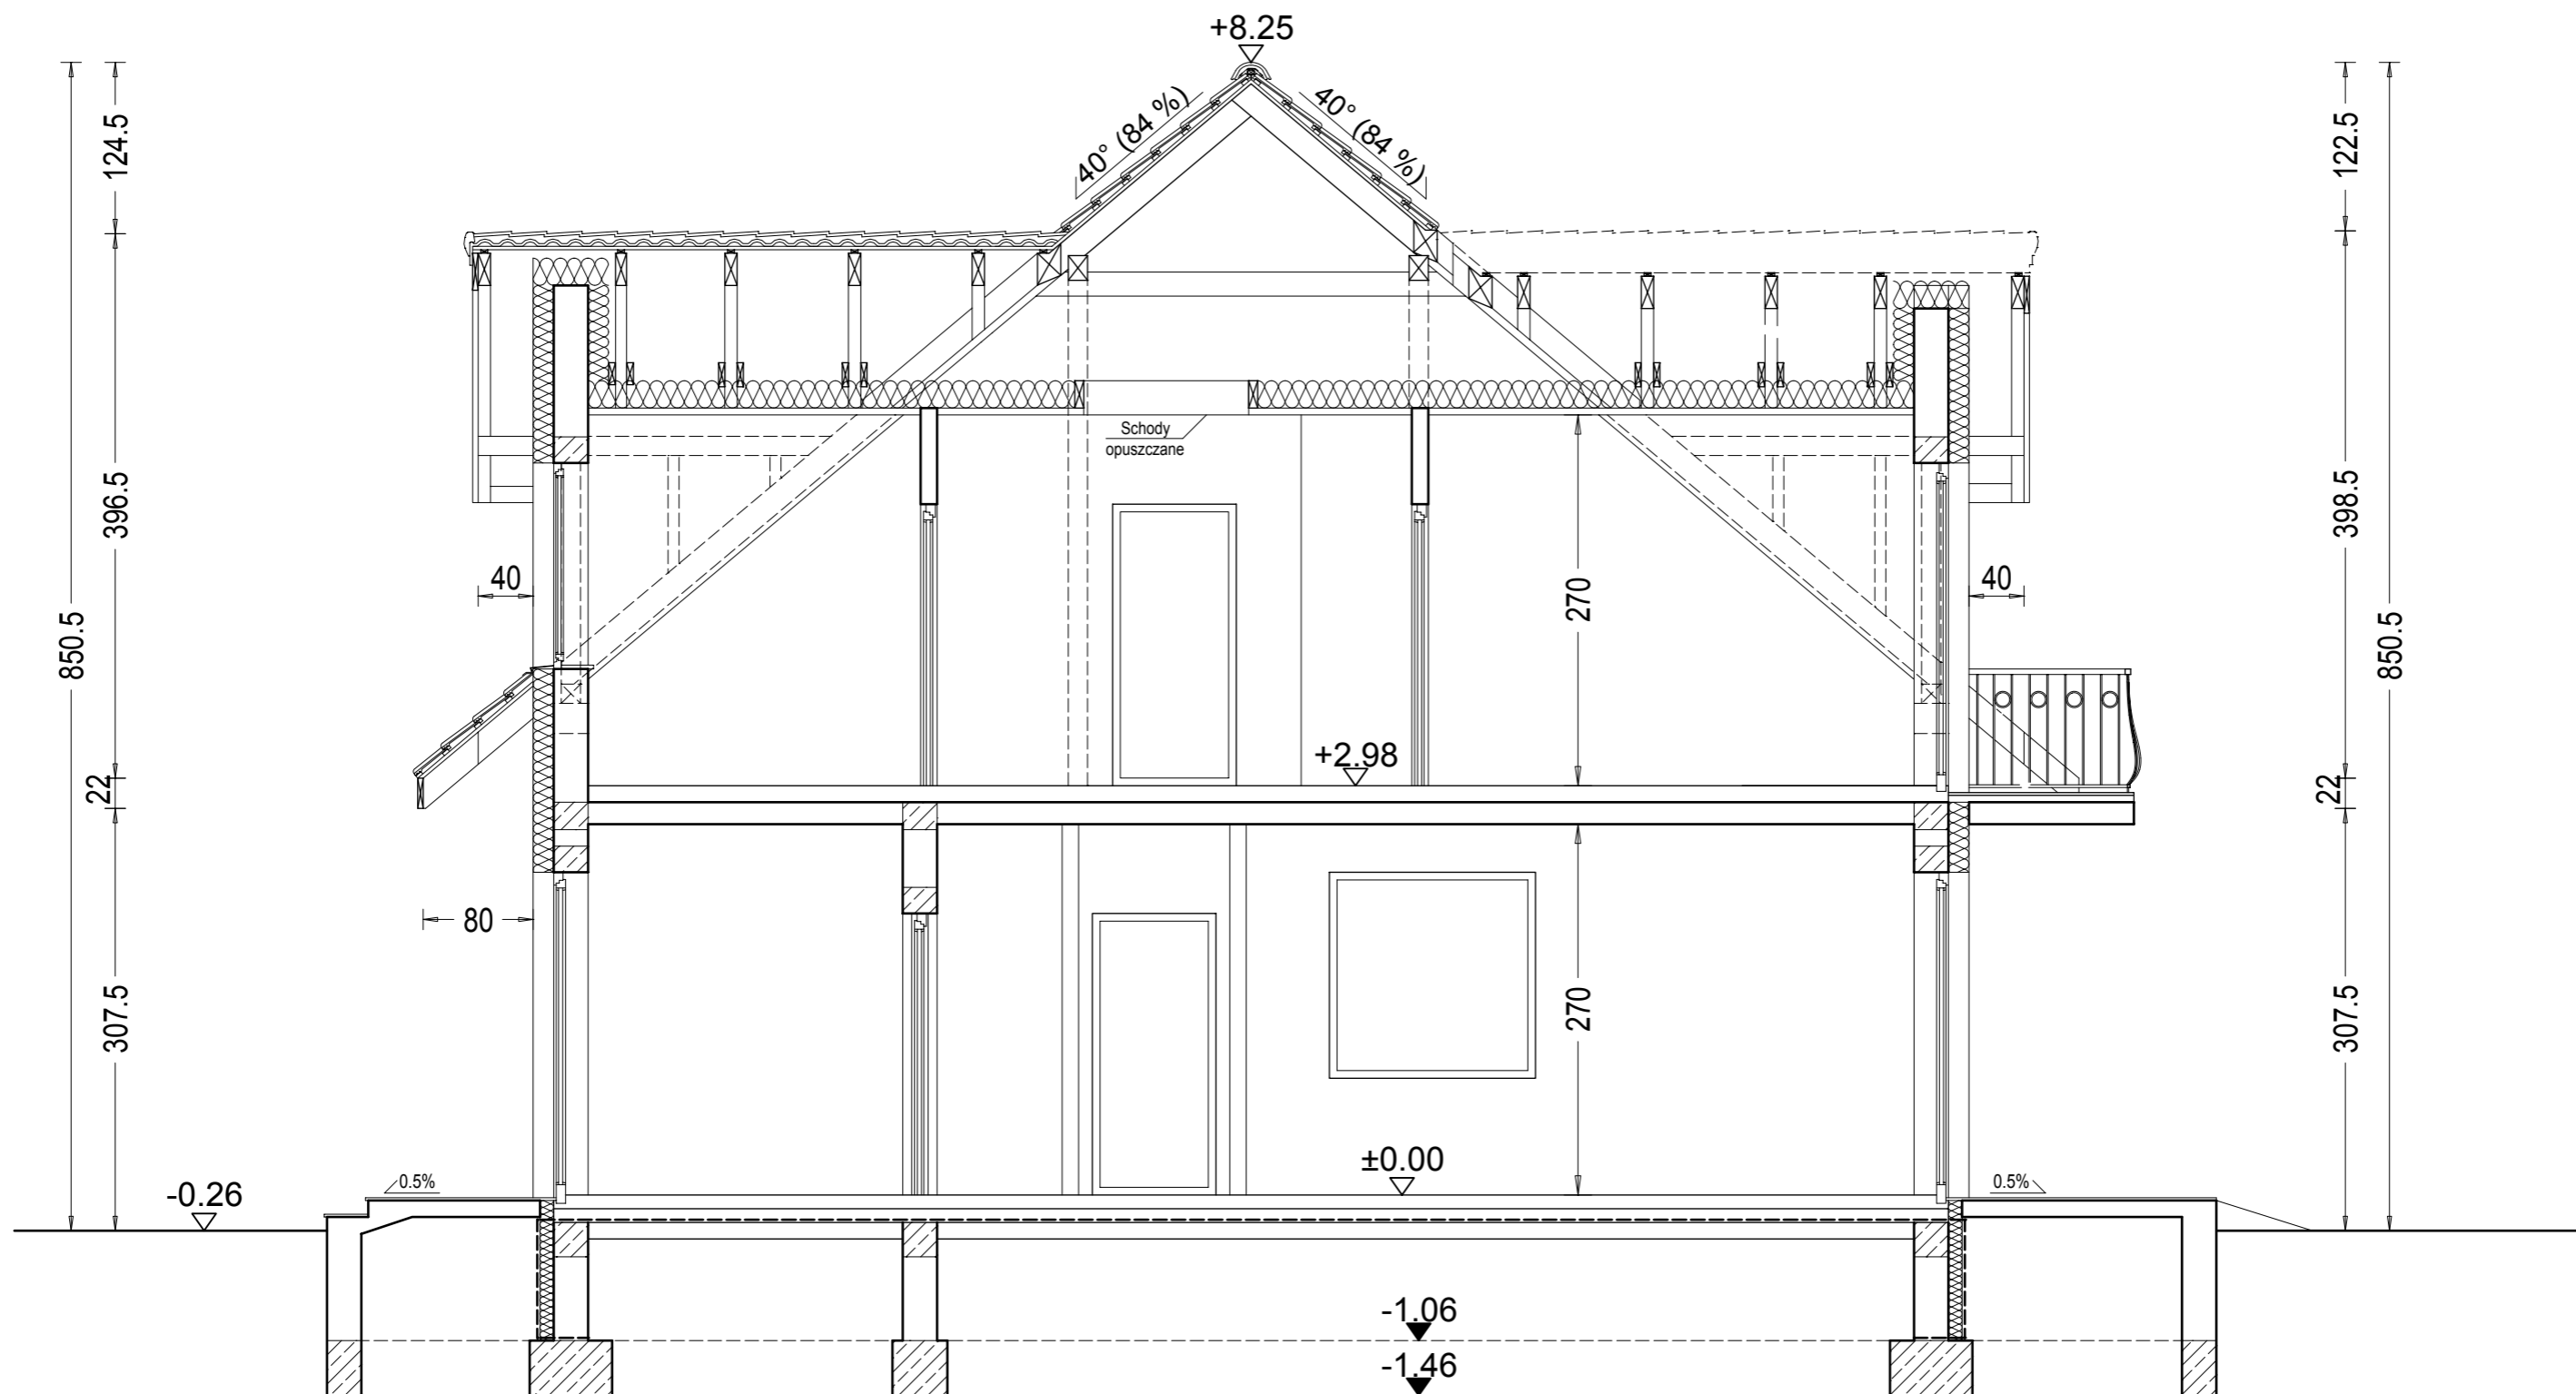


"DOMOWE KLIMATY" Jarosław Charkiewicz

15-427 Białystok ul.Lipowa 6


tel/fax (85) 7436846

www.domoweklimaty.pl


projekty@domoweklimaty.pl

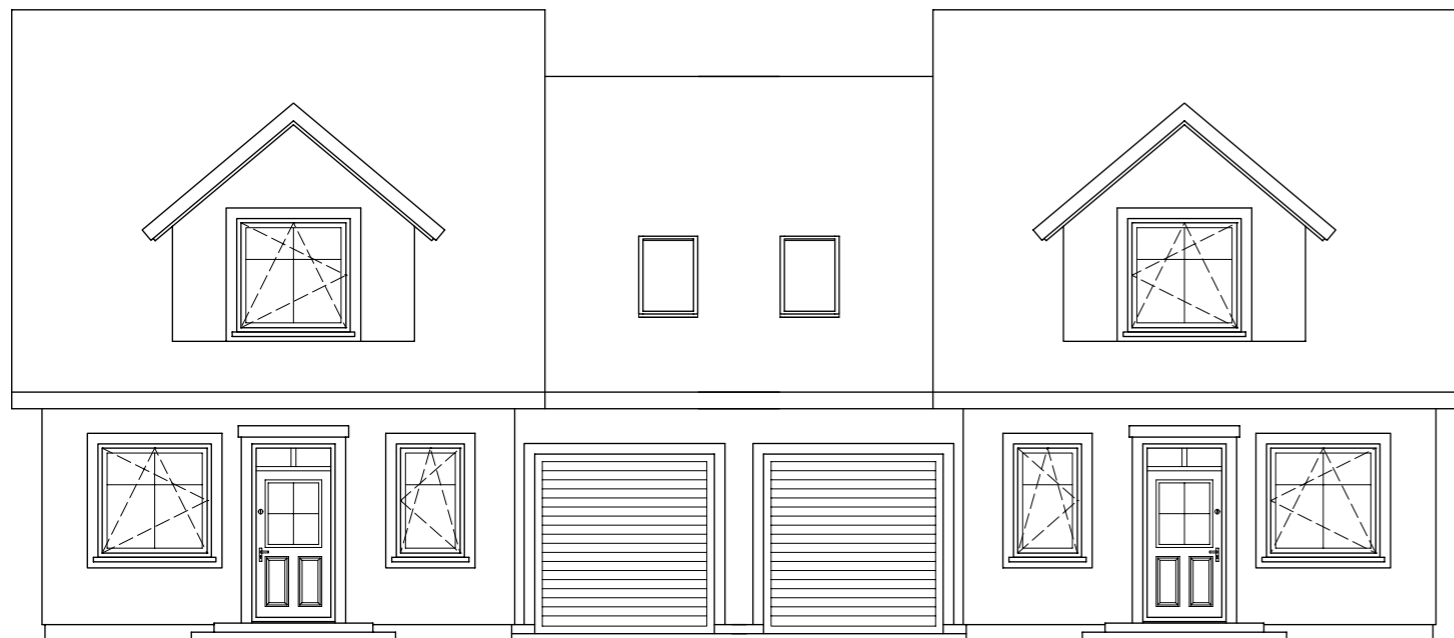


ELEWACJA FRONTOWA

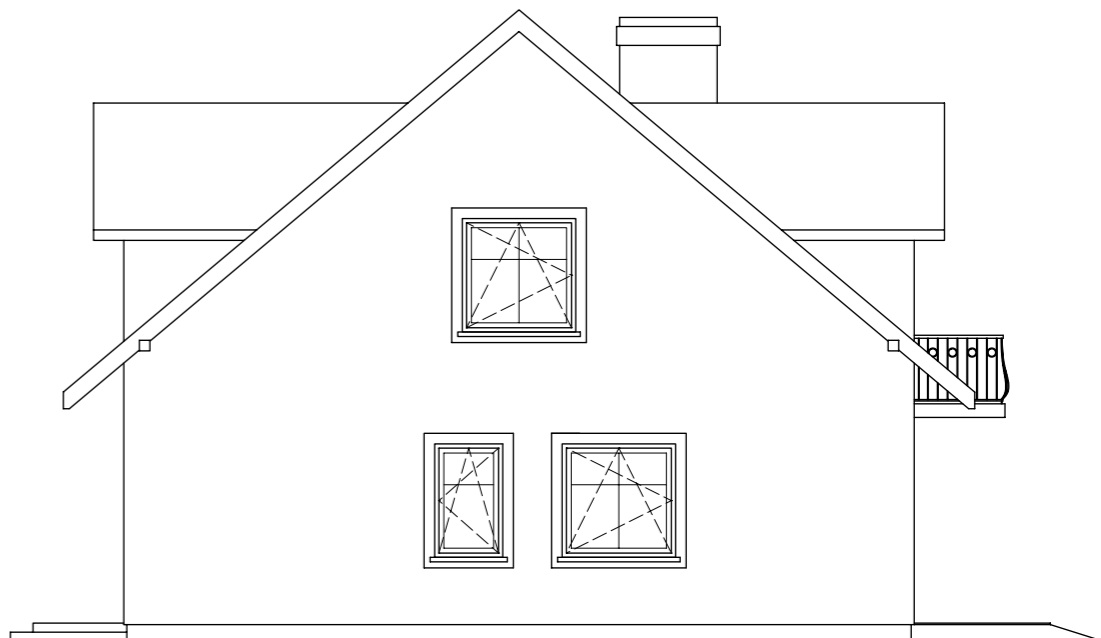

ELEWACJA BOCZNA PRAWA

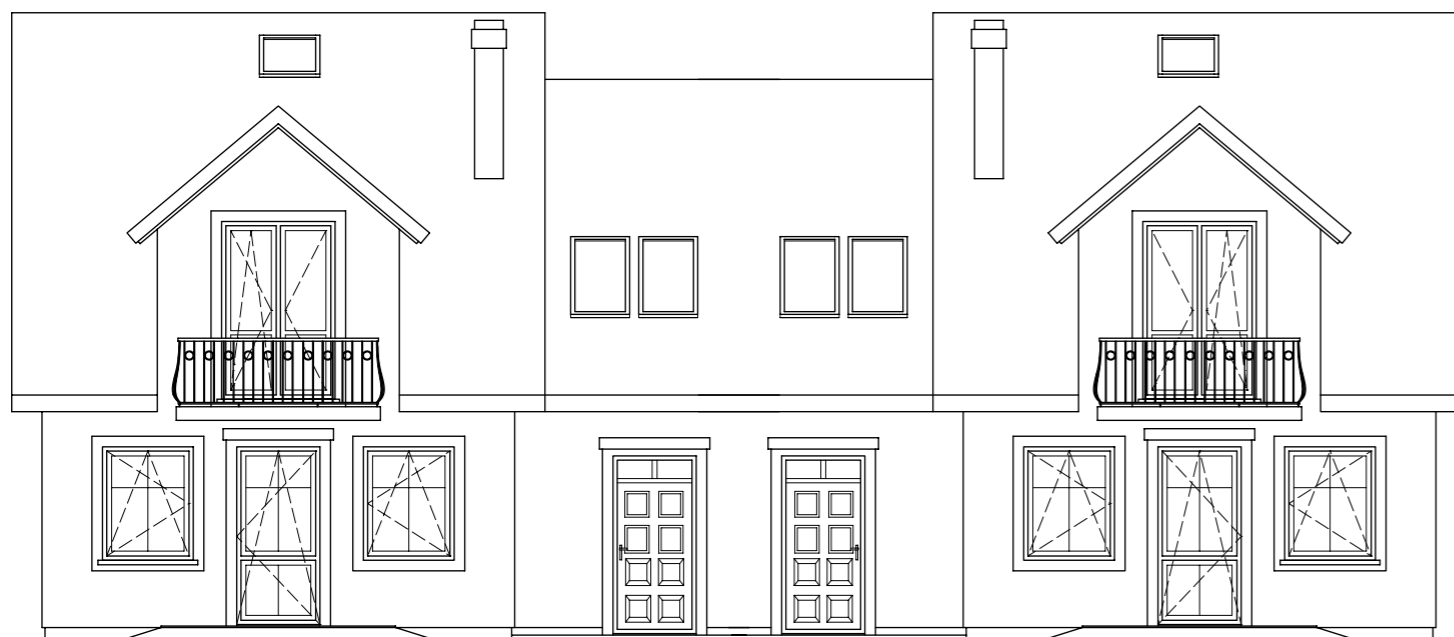

ELEWACJA OGRODOWA

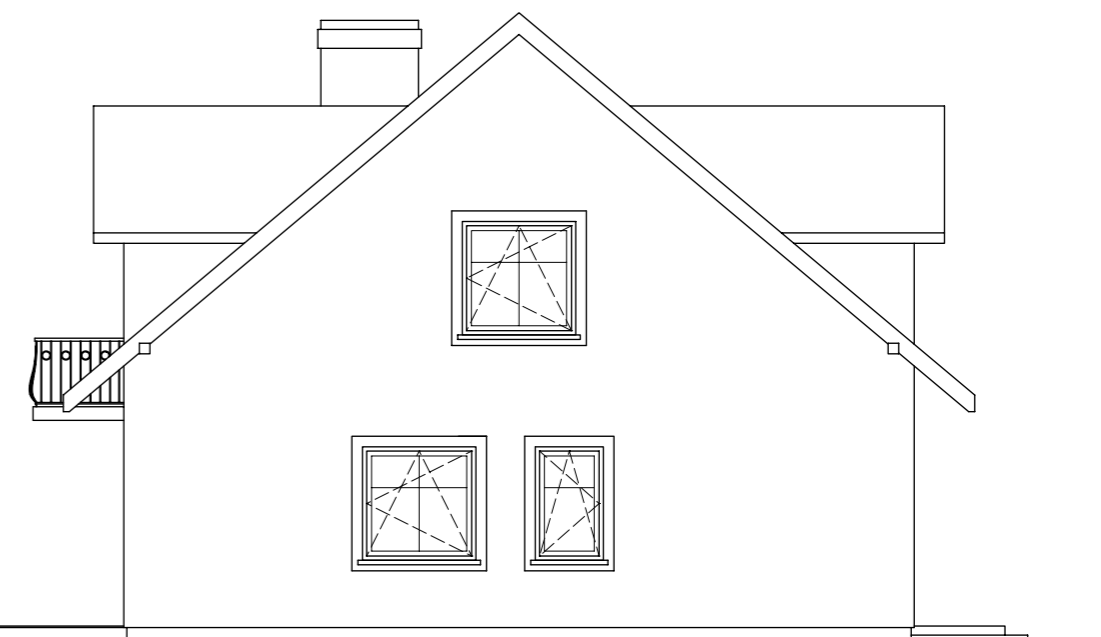

ELEWACJA BOCZNA LEWA

"DOMOWE KLIMATY" Jarosław Charkiewicz

15-427 Białystok ul.Lipowa 6

tel/fax 85 7436846

www.domoweklimaty.pl

projekty@domoweklimaty.pl

**Budynek mieszkalny, jednorodzinny - "Santana". Obrys 1:500**

