

Zestawienie powierzchni parteru

OZNACZENIE	FUNKCJA	POW. UŻYTK.	POSADZKA
1.1	Przedsiónek	3.03 m ²	terrakota
1.2	Hall	6.72 m ²	parkiet
1.3	Łazienka	2.86 m ²	terrakota
1.4	Kuchnia	11.02 m ²	terrakota
1.5	Salon+Jadalnia	33.34 m ²	parkiet
1.6	Kotłownia	8.62 m ²	terrakota
		65.59 m²	
1.7	Garaż	19.68 m ²	pos. beton.

RAZEM : 85.27 m²

Zestawienie powierzchni parteru

OZNACZENIE	FUNKCJA	POW. UŻYTK.	POSADZKA
1.1'	Przedsiónek	3.03 m ²	terrakota
1.2'	Hall	6.72 m ²	parkiet
1.3'	Kuchnia	2.86 m ²	terrakota
1.4'	Łazienka	11.02 m ²	terrakota
1.5'	Salon+Jadalnia	33.34 m ²	parkiet
1.6'	Kotłownia	8.62 m ²	terrakota
		65.59 m²	
1.7'	Garaż	19.68 m ²	pos. beton.


RAZEM : 85.27 m²

Pow. dwóch segmentów: **170.54 m²**
(2x 85.27 m²)

Pow. całkowita parteru: **236.18 m²**
(w tym tarasy 10.26 m²)

Pow. zabudowy: **225.92 m²**

Kubatura parteru: **652.00 m³**

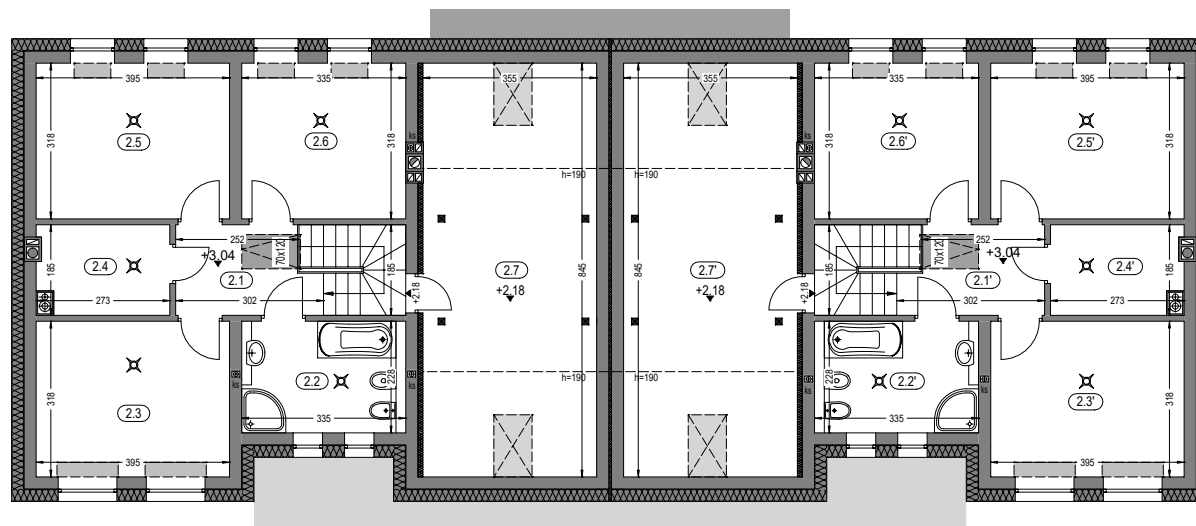

Zestawienie powierzchni piętra

OZNACZENIE	FUNKCJA	POW. UŻYTK.	POSADZKA
2.1	Hall	4.90 m ²	parkiet
2.2	Łazienka	7.30 m ²	terrakota
2.3	Pokój	12.14 m ²	parkiet
2.4	Garderoba	4.54 m ²	parkiet
2.5	Pokój	12.14 m ²	parkiet
2.6	Pokój	10.26 m ²	parkiet
		51.28 m²	
2.7	Strych	14.48 m ²	terrakota

RAZEM : 65.76 m²

Zestawienie powierzchni piętra


OZNACZENIE	FUNKCJA	POW. UŻYTK.	POSADZKA
2.1'	Hall	4.90 m ²	parkiet
2.2'	Łazienka	7.30 m ²	terrakota
2.3'	Pokój	12.14 m ²	parkiet
2.4'	Garderoba	4.54 m ²	parkiet
2.5'	Pokój	12.14 m ²	parkiet
2.6'	Pokój	10.26 m ²	parkiet
		51.28 m²	
2.7'	Strych	14.48 m ²	terrakota


RAZEM : 65.76 m²

Pow. dwóch segmentów: **131.52 m²**
(2x 65.76 m²)


Pow. całkowita piętra: **225.92 m²**

Kubatura piętra: **556.00 m³**

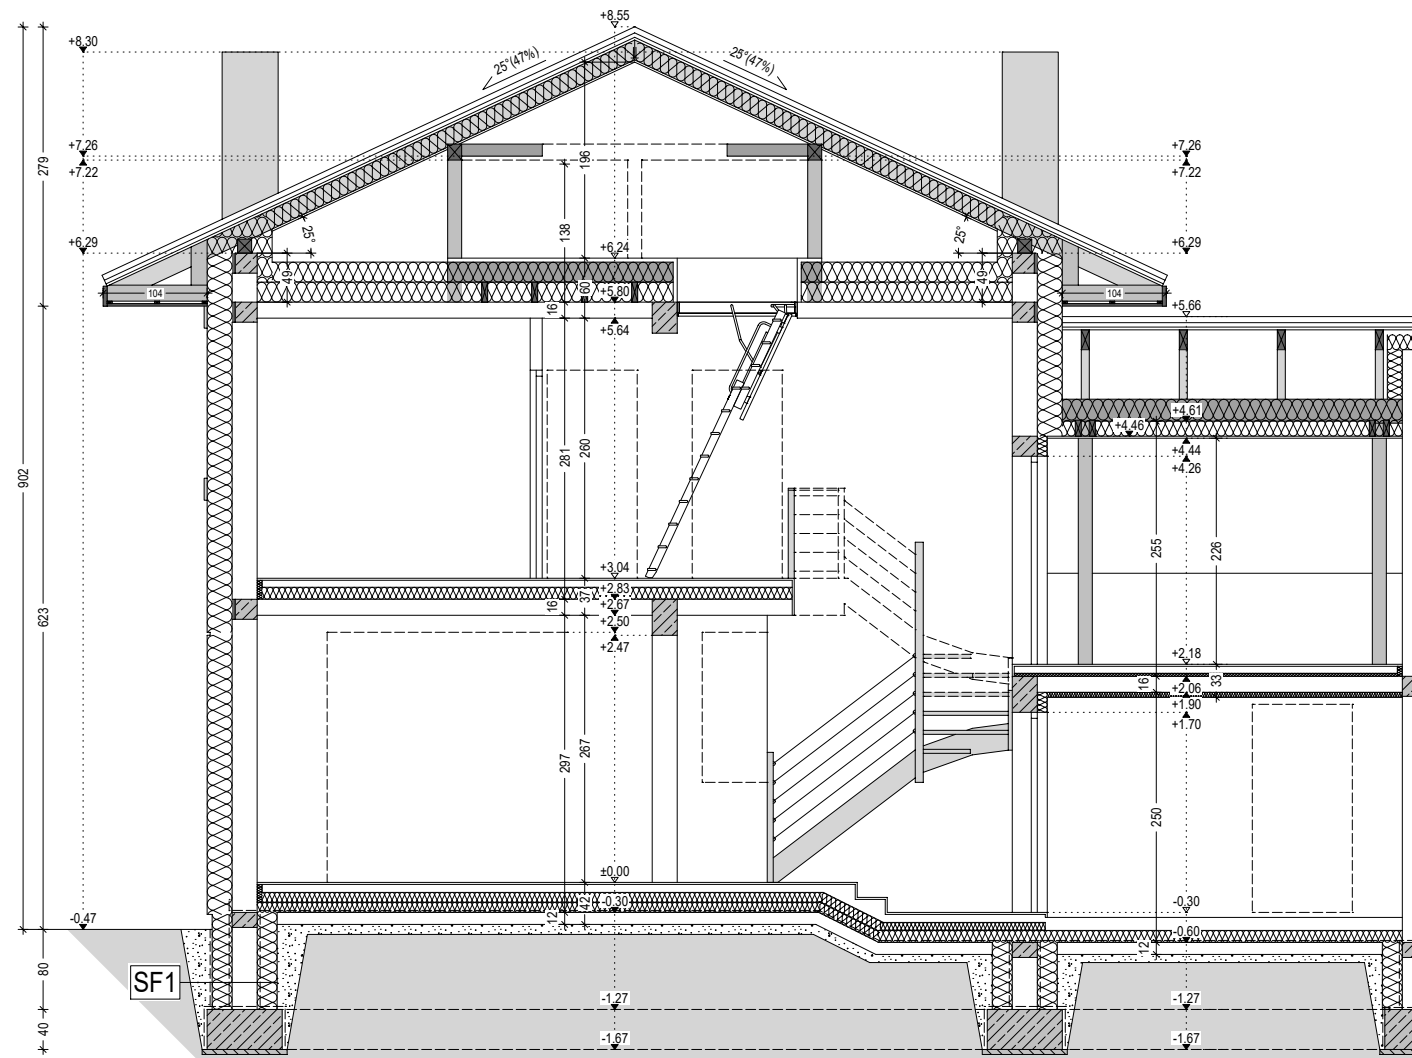

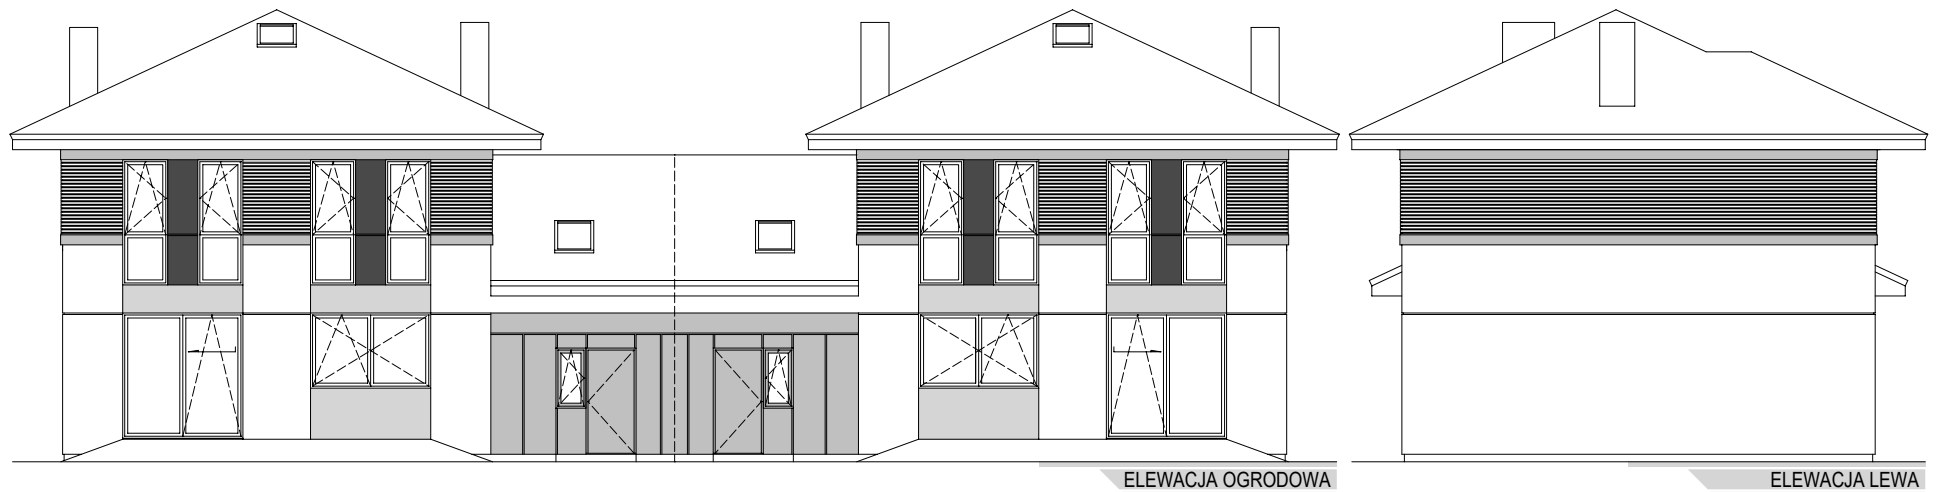

Budynek mieszkalny, jednorodzinny - "SZAFIR GB". Obrys 1:500

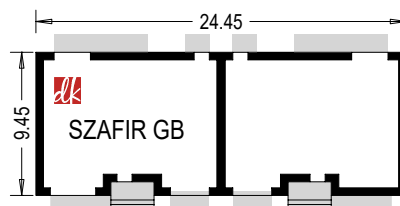

Projekt jest własnością APA J.Charkiewicz i podlega ochronie zgodnie z Ustawą z dnia 4 lutego 1994 r. o prawie autorskim i prawach pokrewnych.

domowe klimaty
arch. Jarosław Charkiewicz

15-427 Białystok ul.Lipowa 6
tel. 85 7436846, kom. 515 770 336
www.domoweklimaty.pl
projekty@domoweklimaty.pl