

Zestawienie powierzchni parteru


OZNACZENIE	FUNKCJA	POW. UŻYTK.	POSADZKA
1.1	Przedśionek	3.66 m ²	terakota
1.2	Hall	11.51 m ²	parkiet
1.3	Kuchnia	8.22 m ²	terakota
1.4	Salon	22.41 m ²	parkiet
1.5	Pokój	8.06 m ²	parkiet
1.6	Garderoba	2.11 m ²	terakota
1.7	Łazienka	5.82 m ²	terakota
1.8	Kołtownia	4.71 m ²	terakota
		66.50 m ²	
1.9	Garaż	22.14 m ²	pos. beton.

SEGMENT RAZEM : 88.64 m²

Pow. całkowita parteru: 132.60 m²
(w tym tarasy 14.68 m²)

Pow. zabudowy: 117.92 m²

Kubatura parteru: 360.84 m³

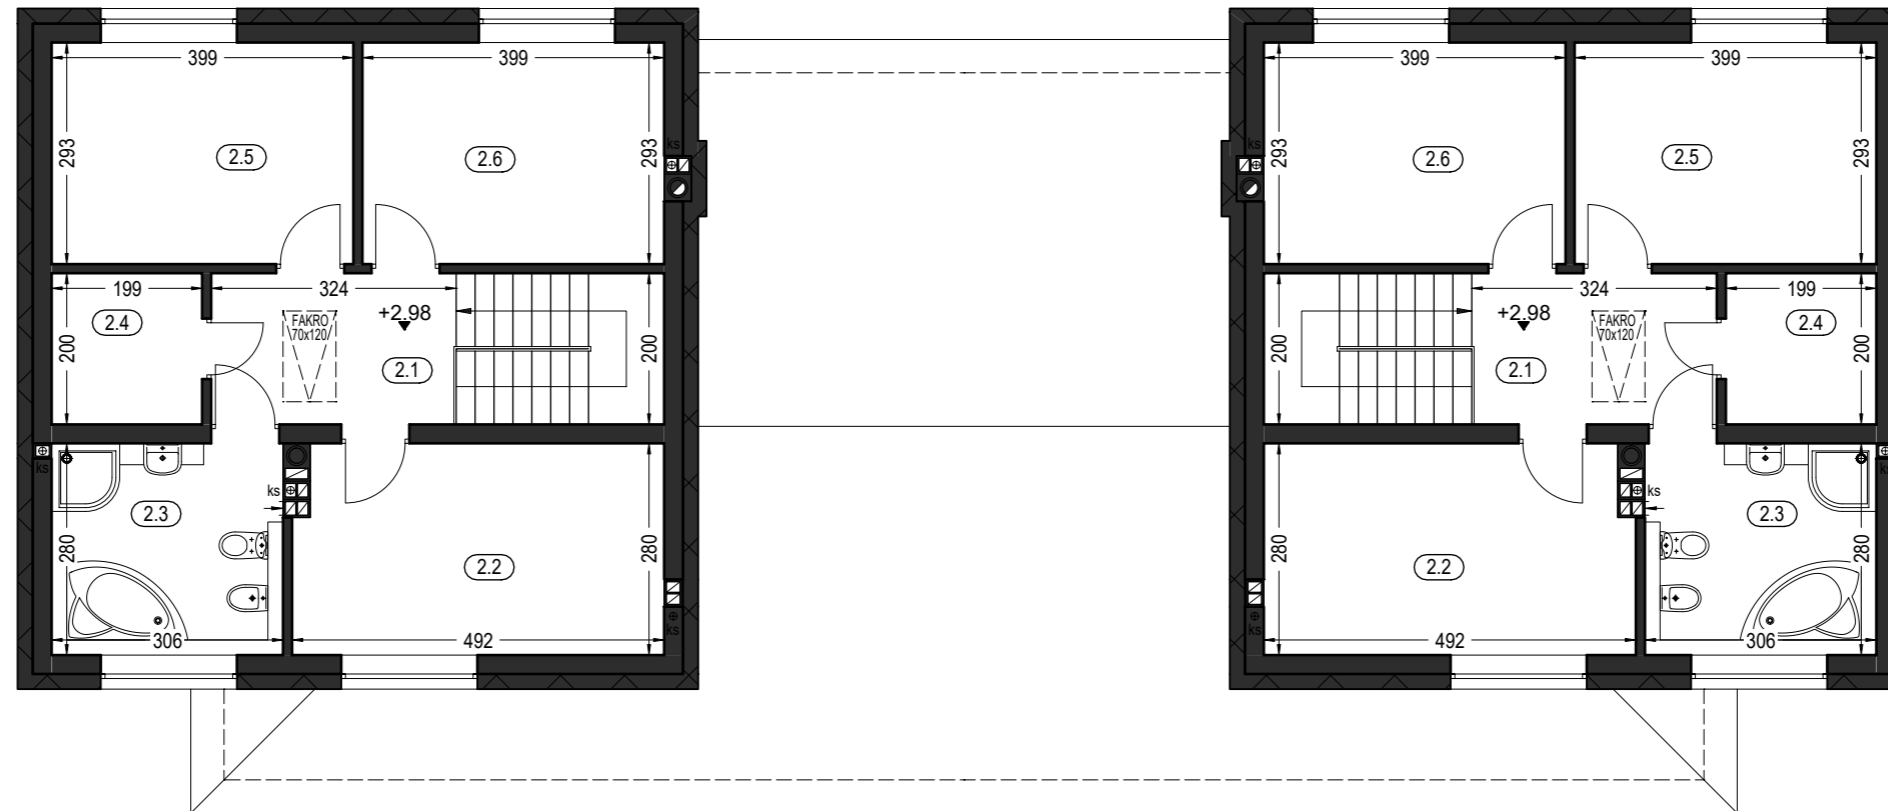


Zestawienie powierzchni piętra

OZNACZENIE	FUNKCJA	POW. UŻYTK.	POSADZKA
2.1	Hall	6.23 m ²	parkiet
2.2	Pokój	13.09 m ²	parkiet
2.3	Łazienka	8.22 m ²	terrakota
2.4	Garderoba	3.74 m ²	terrakota
2.5	Pokój	11.28 m ²	parkiet
2.6	Pokój	11.28 m ²	parkiet

SEGMENT RAZEM : 53.84 m²

Pow. całkowita piętra 81.11 m²

Kubatura piętra: 248.20 m³

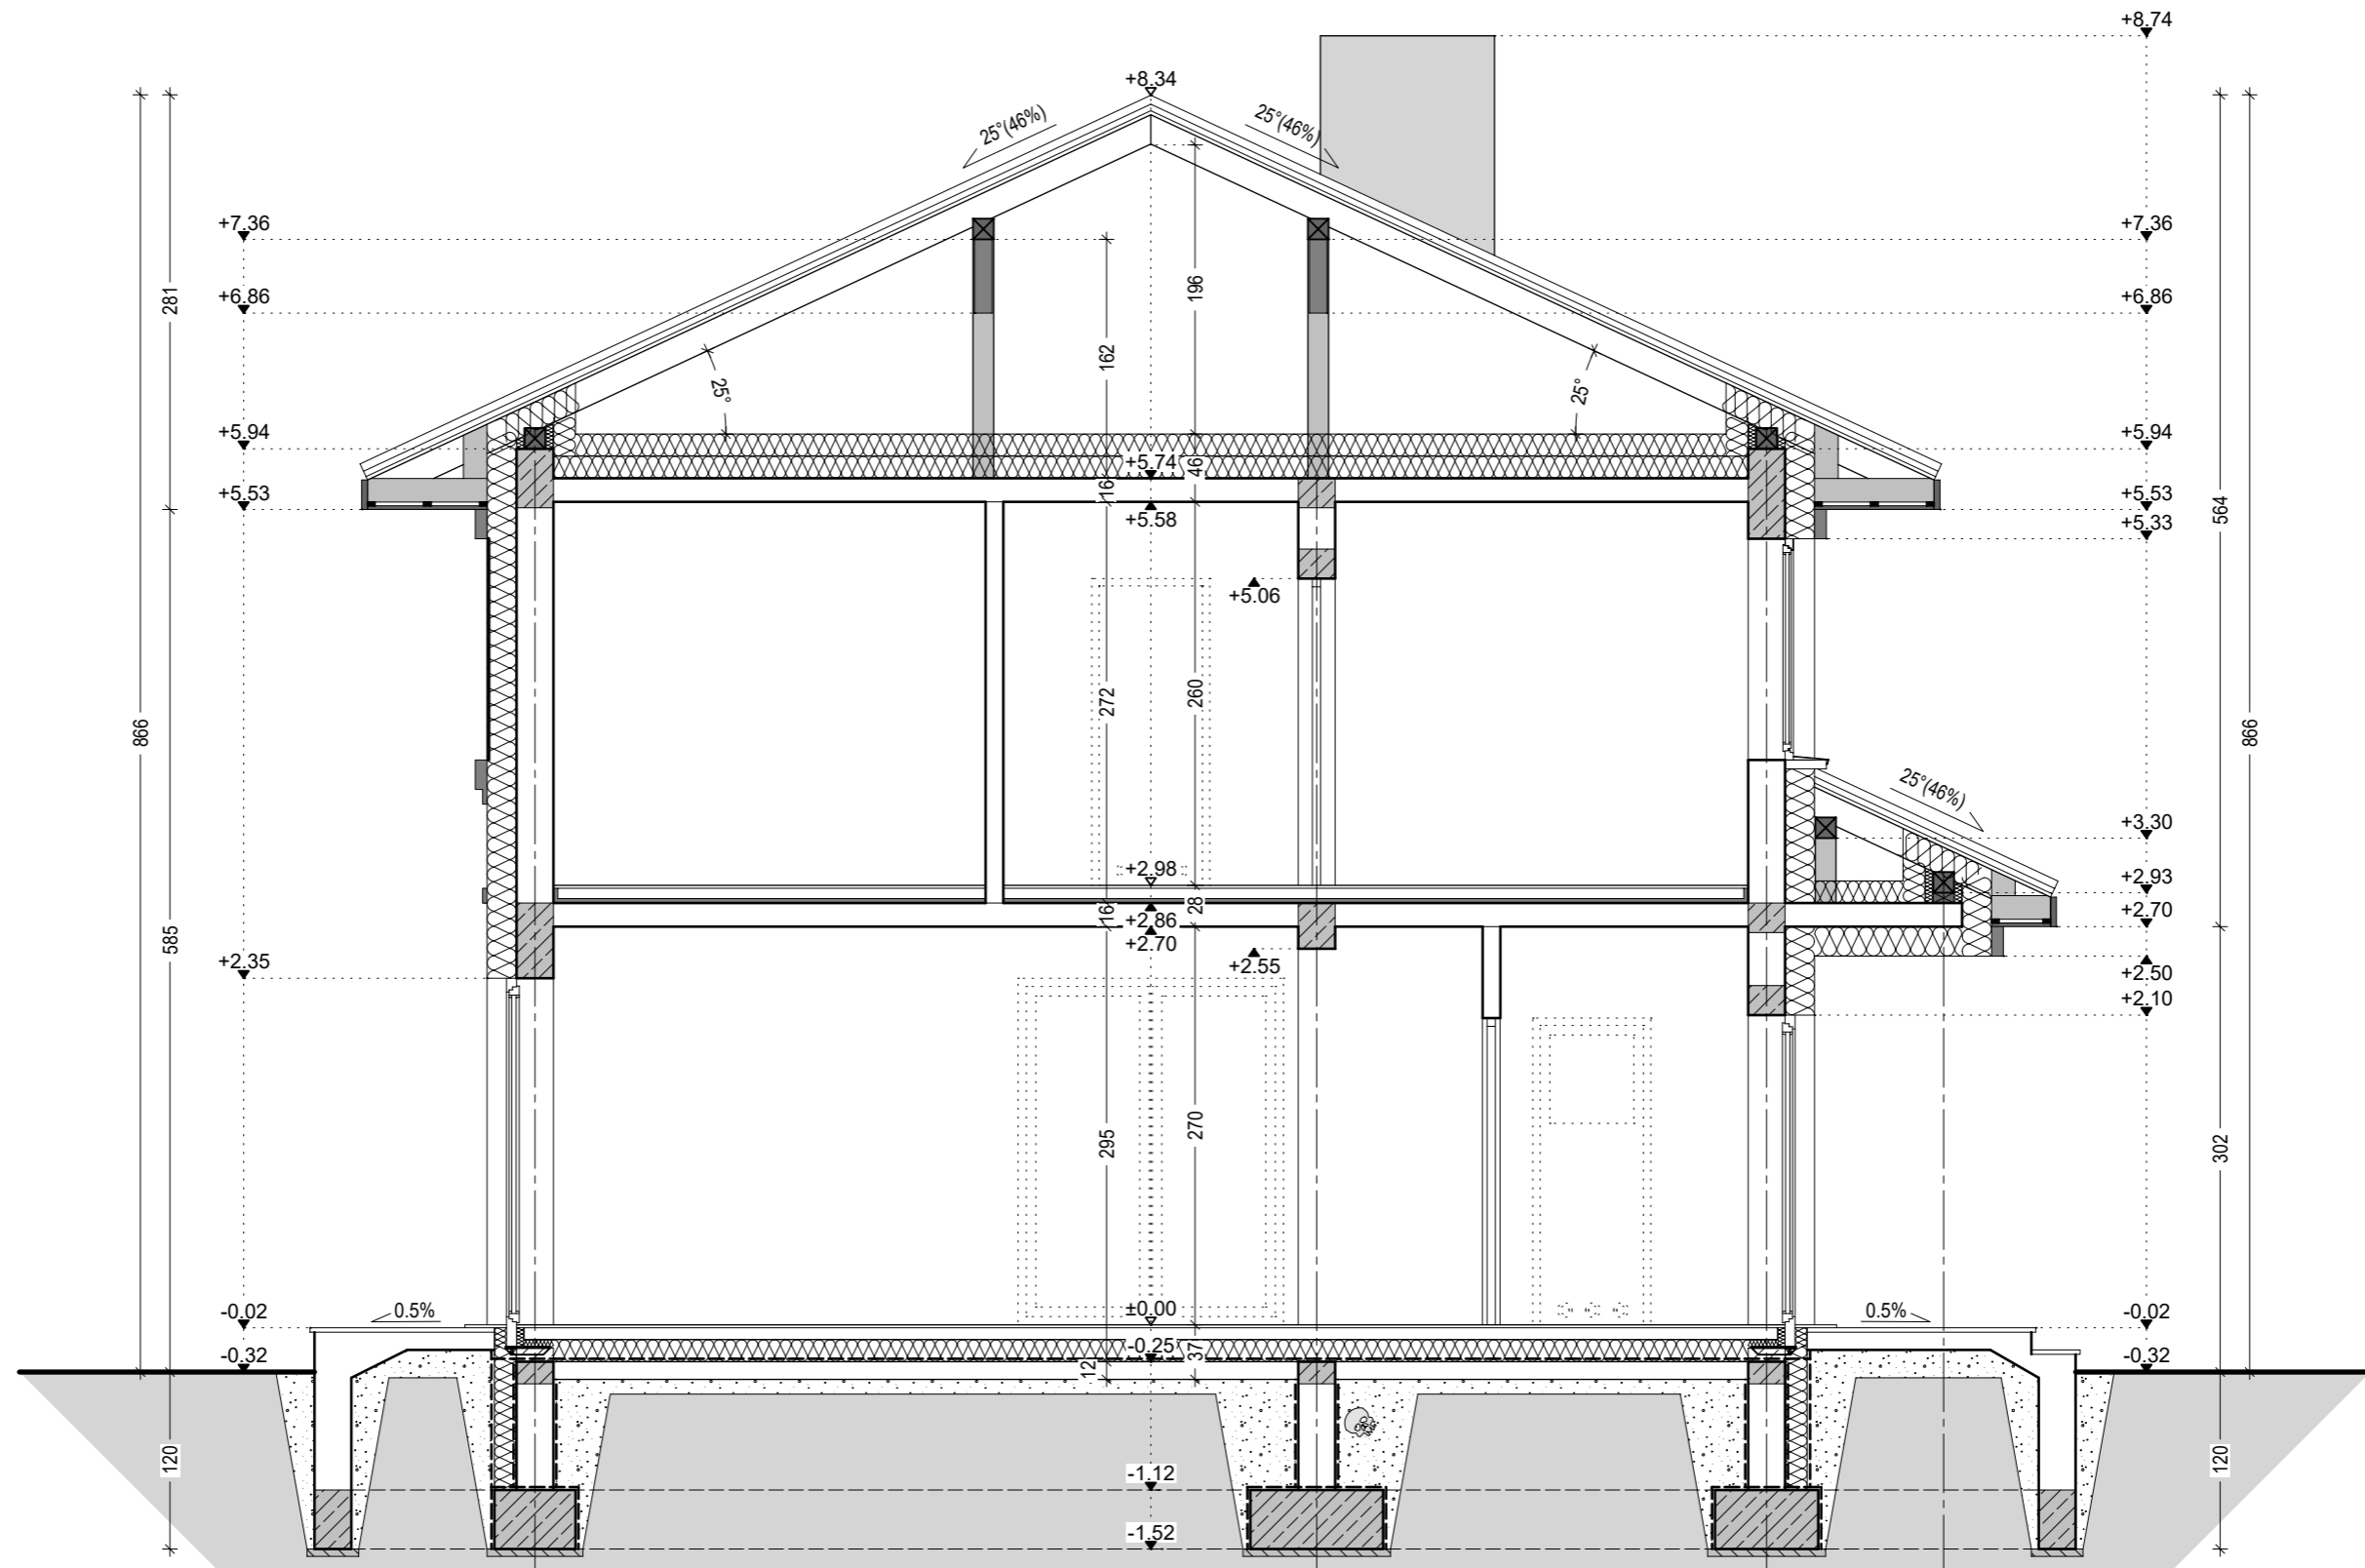

domowe klimaty

arch. Jarosław Charkiewicz

domowe klimaty

arch. Jarosław Charkiewicz


Budynek mieszkalny, jednorodzinny
- "TAURUS GB". Elewacje

15-427 Białystok ul. Lipowa
tel. 85 7436846, kom. 515 770 336
www.domoweklimaty.pl
projekty@domoweklimaty.pl



Projekt jest własnością APA J.Charkiewicz i podlega ochronie zgodnie z Ustawą z dnia 4 lutego 1994 r. o prawie autorskim i prawach pokrewnych.

Budynek mieszkalny, jednorodzinny - "TAURUS GB". Obrys 1:500

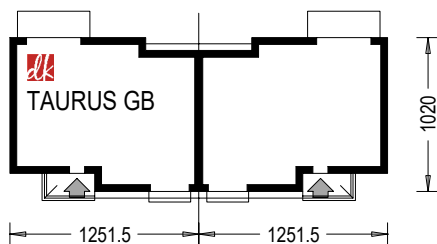

Projekt jest własnością APA J.Charkiewicz i podlega ochronie zgodnie z Ustawą z dnia 4 lutego 1994 r. o prawie autorskim i prawach pokrewnych.