




ELEWACJA FRONTOWA

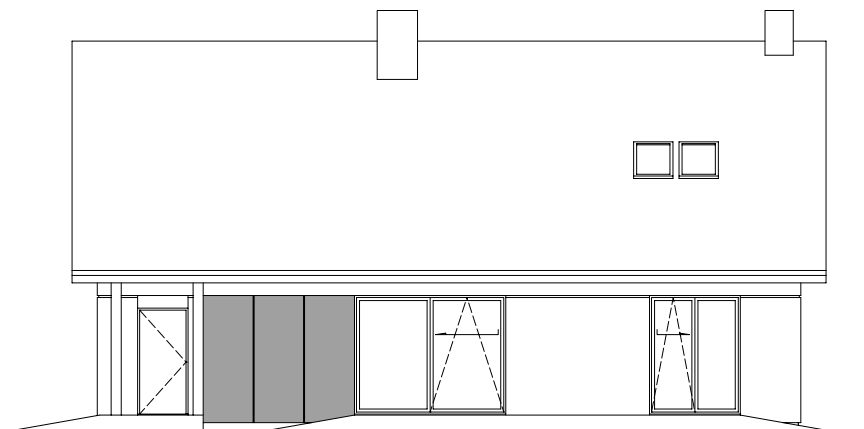



ELEWACJA OGRODOWA

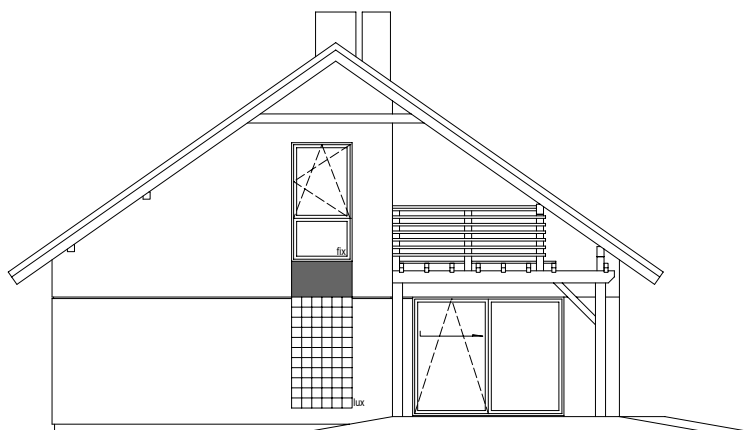

ELEWACJA PRAWA

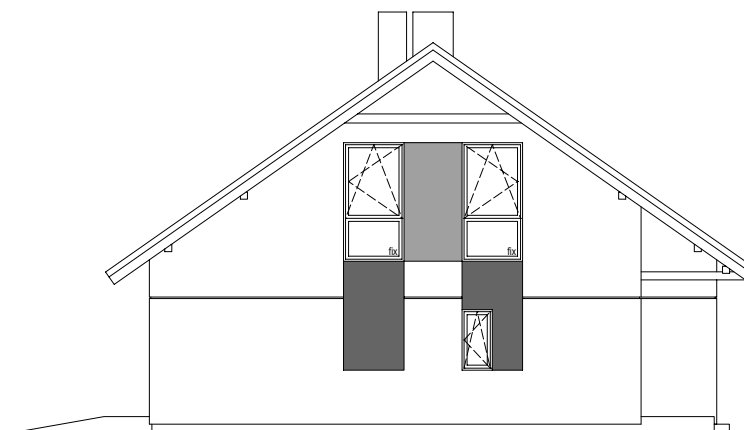

ELEWACJA LEWA

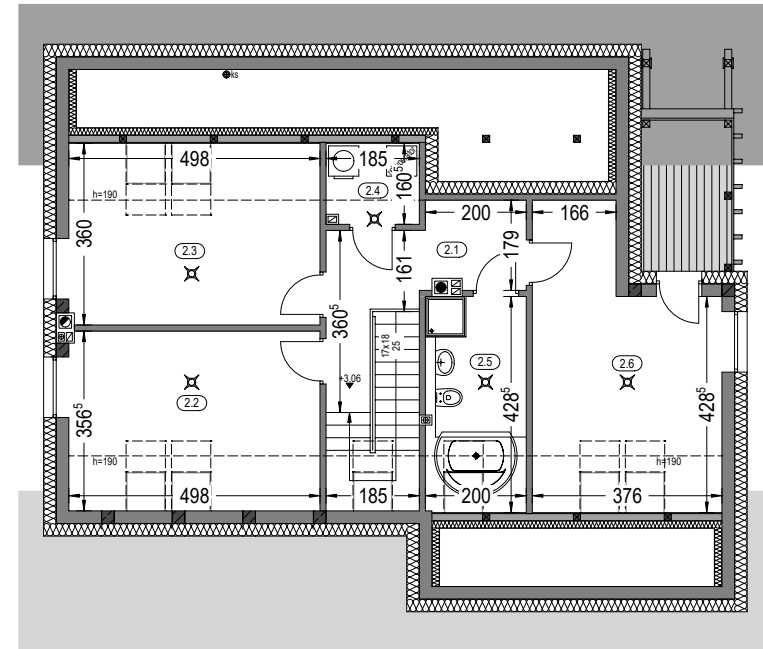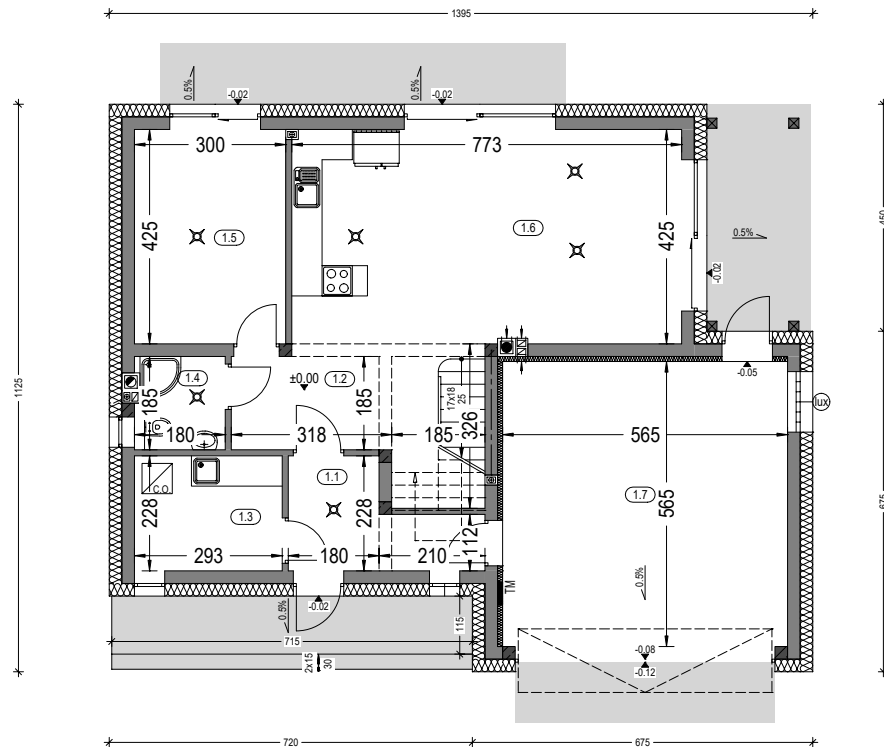


Zestawienie powierzchni parteru


OZNACZENIE	FUNKCJA	POW.UŻYTK.	POSADZKA
1.1	Przedśionek	6.09 m ²	terrakota
1.2	Hall	10.97 m ²	parkiet
1.3	Kotłownia	6.37 m ²	terrakota
1.4	Łazienka	3.05 m ²	terrakota
1.5	Pokój	12.32 m ²	parkiet
1.6	Salon+Aneks	33.21 m ²	parkiet
		72.01 m ²	
1.7	Garaż	31.42 m ²	pos.beton
RAZEM :		103.43 m ²	

Zestawienie powierzchni poddasza


OZNACZ.	FUNKCJA	P.UŻYTK.	P.POSADZ.	POSADZKA
2.1	Hall	8.02 m ²	8.02 m ²	parkiet
2.2	Pokój	12.00 m ²	17.22 m ²	parkiet
2.3	Pokój	12.00 m ²	17.39 m ²	parkiet
2.4	Pralnia	0.76 m ²	2.72 m ²	terrakota
2.5	Łazienka	6.04 m ²	8.16 m ²	terrakota
2.6	Pokój	14.64 m ²	18.69 m ²	parkiet
RAZEM		53.46 m ²	72.20 m ²	

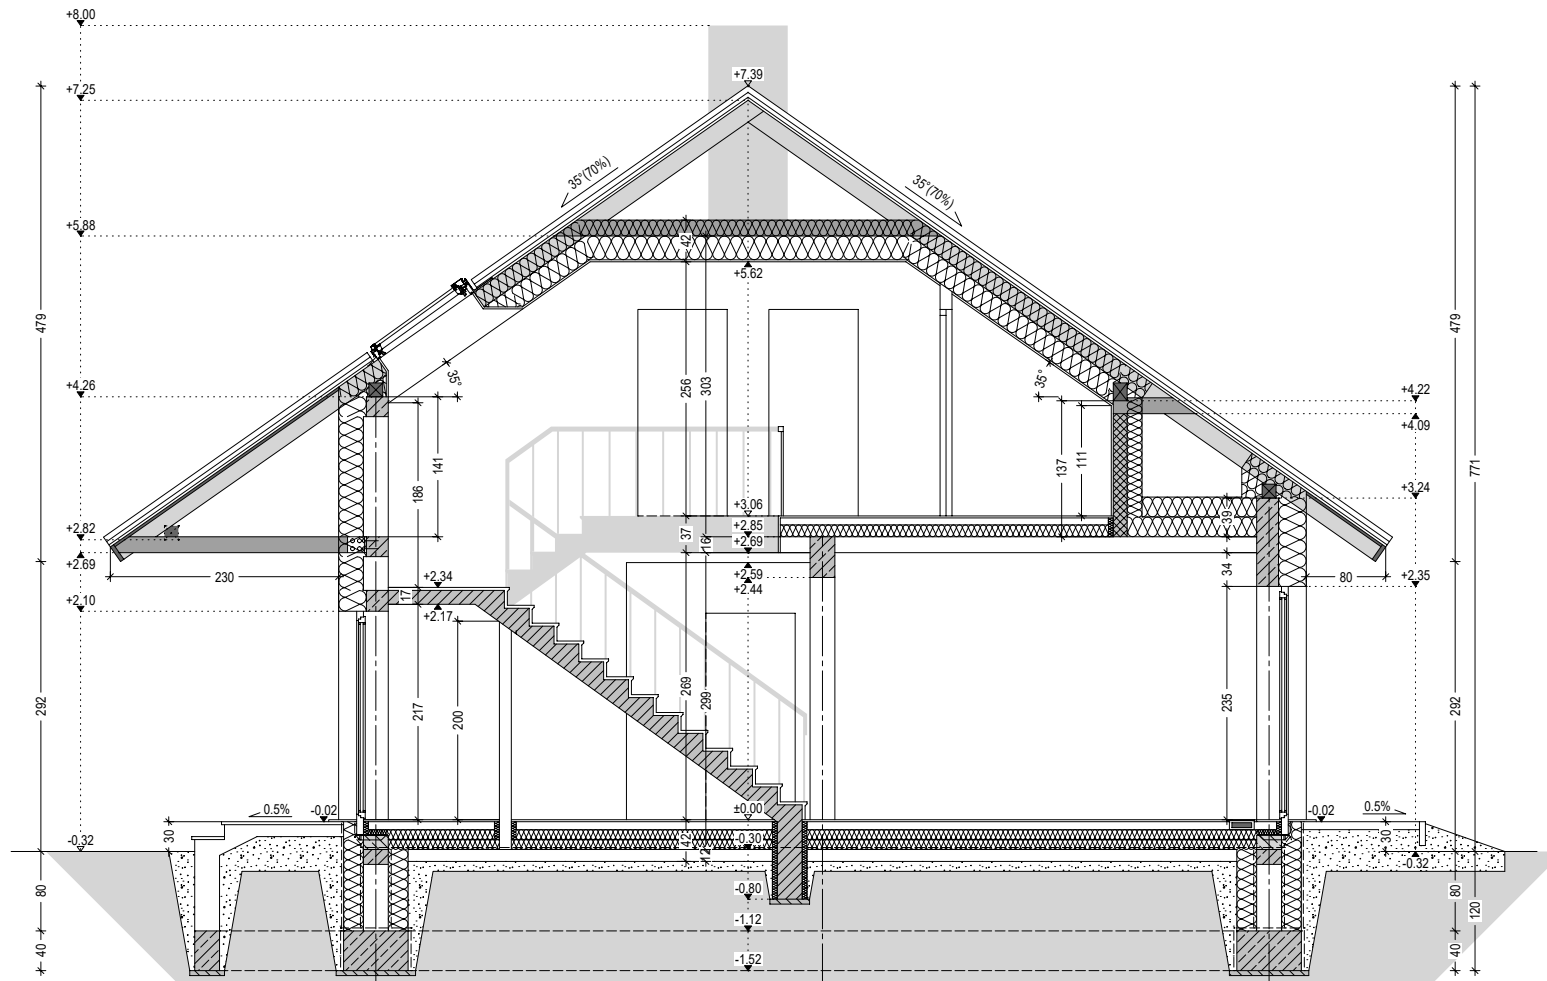

Budynek mieszkalny, jednorodzinny - "WILK". Obrys 1:500

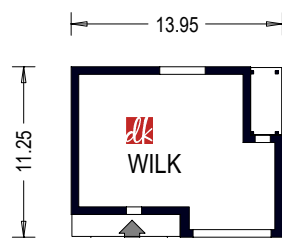

odbicie lustrzane

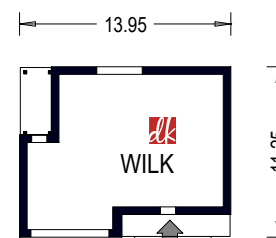

Projekt jest własnością APA J.Charkiewicz i podlega ochronie zgodnie z Ustawą z dnia 4 lutego 1994 r. o prawie autorskim i prawach pokrewnych.

domowe klimaty
arch. Jarosław Charkiewicz

15-427 Białystok ul.Lipowa 6
tel. 85 7436846, kom. 515 770 336
www.domoweklimaty.pl
projekty@domoweklimaty.pl