


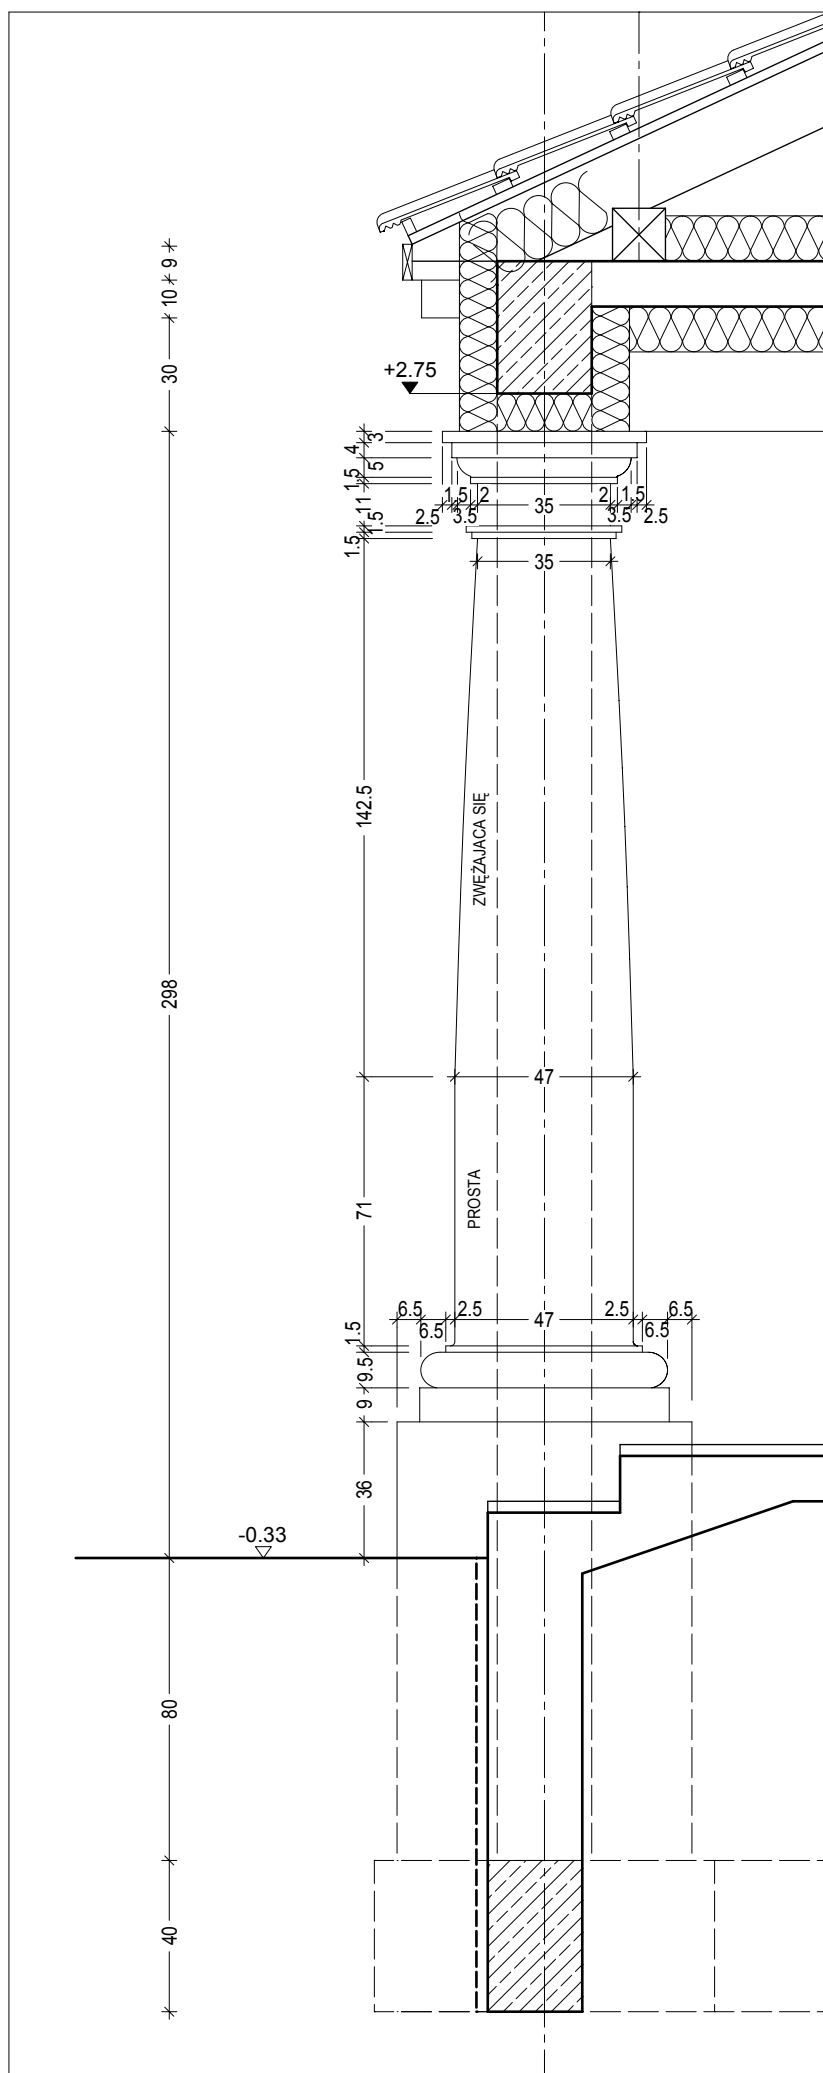

"DOMOWE KLIMATY" Jarosław Charkiewicz

15-427 Białystok ul.Lipowa 6

tel/fax 0-85 7436846


www.domoweklimaty.pl

projekty@domoweklimaty.pl

ABSYNT
elewacje




ELEWACJA FRONTOWA

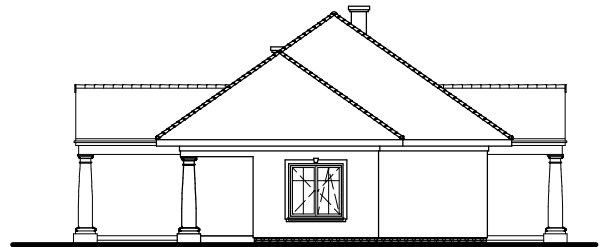

ELEWACJA BOCZNA




ELEWACJA OGRODOWA

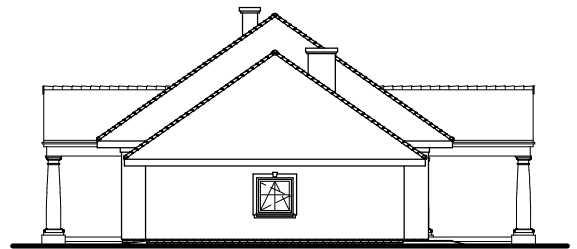

ELEWACJA BOCZNA

ABSYNT
przekrój pionowy

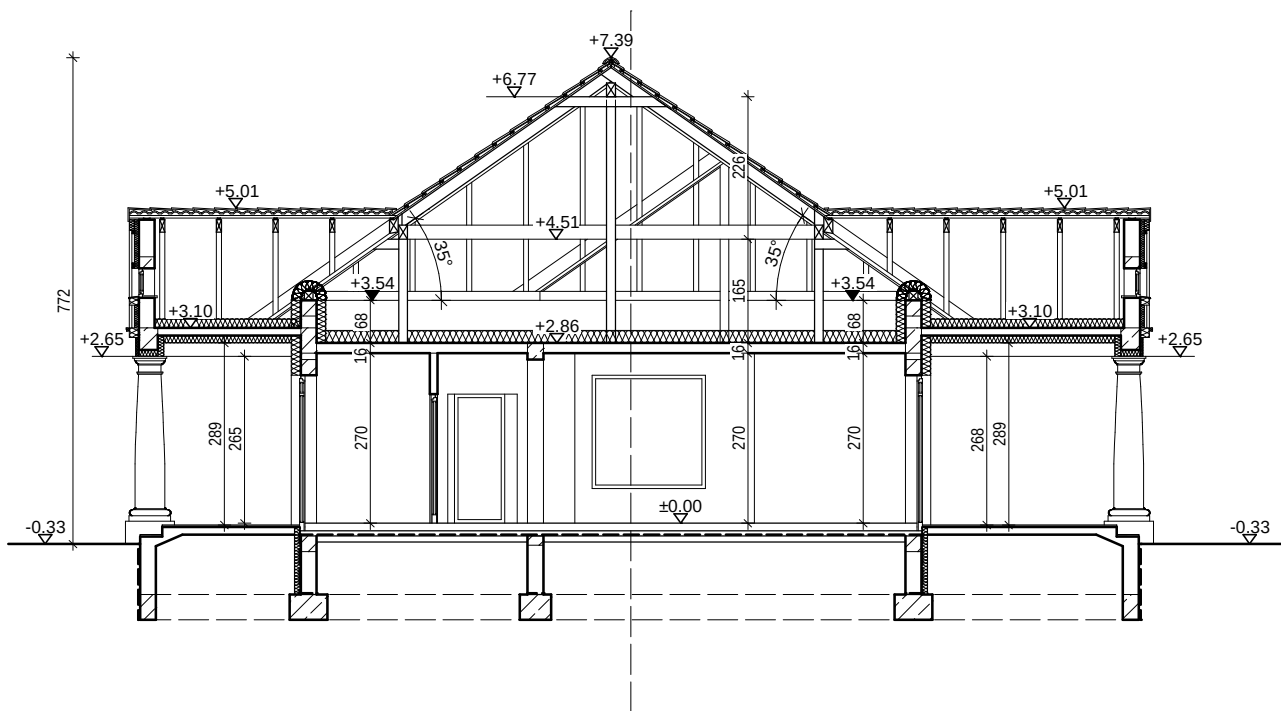


"DOMOWE KLIMATY" Jarosław Charkiewicz

15-427 Białystok ul.Lipowa 6

tel/fax 85 7436846

www.domoweklimaty.pl

projekty@domoweklimaty.pl

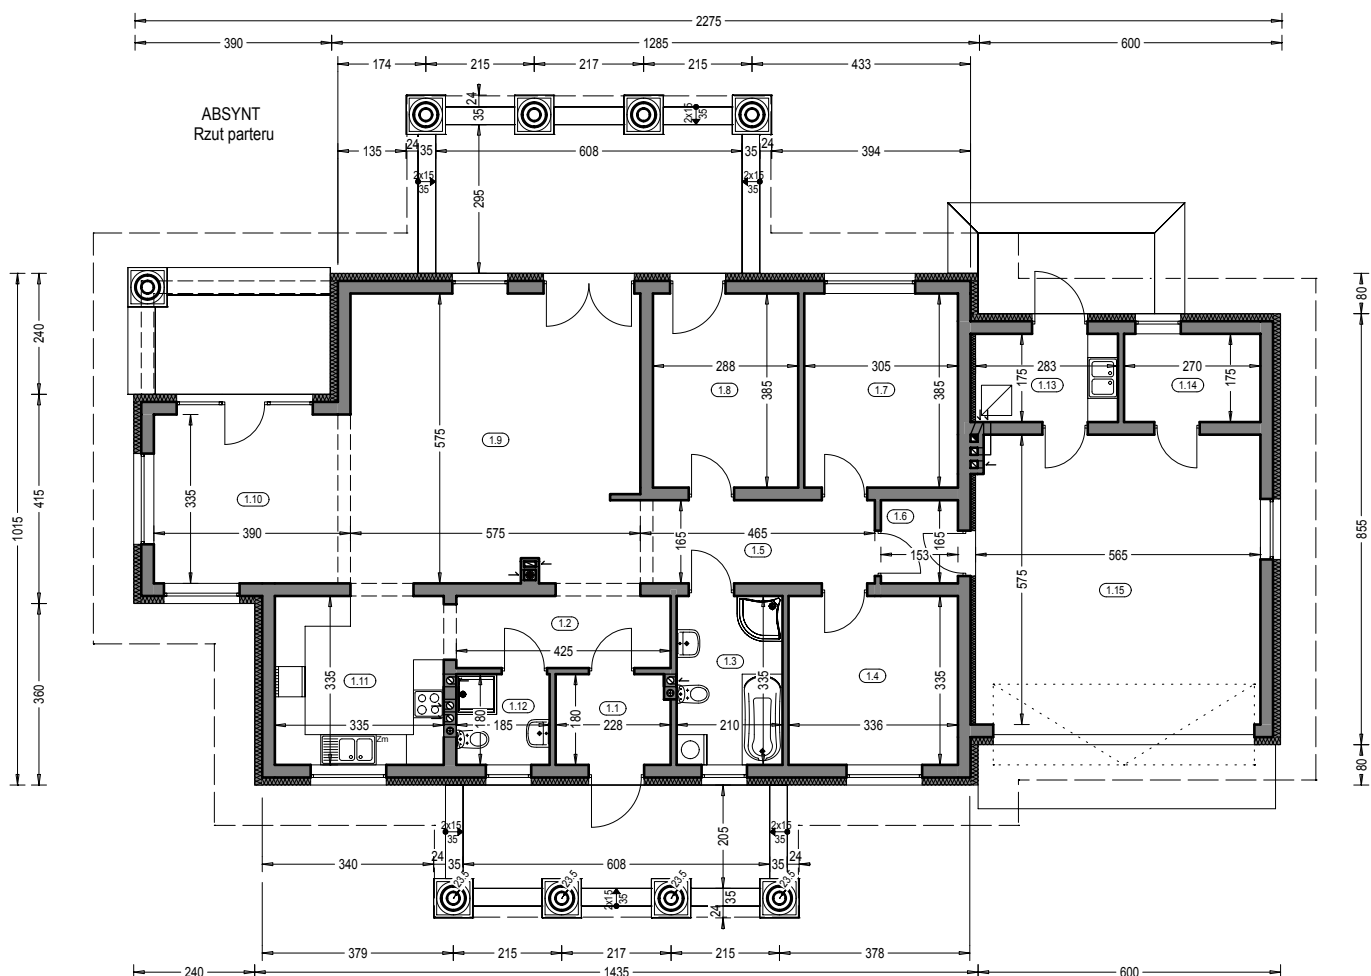

Zestawienie powierzchni parteru

OZNACZENIE	FUNKCJA	POW. UŻYTEK	POSADZKA
1.1	Przedśionek	3.80 m ²	terrakota
1.2	Hall	6.19 m ²	terrakota
1.3	Łazienka	6.71 m ²	terrakota
1.4	Pokój	10.86 m ²	parkiet
1.5	Korytarz	7.35 m ²	terrakota
1.6	Pom. gospodarcze	2.33 m ²	terrakota
1.7	Pokój	11.33 m ²	parkiet
1.8	Pokój	10.69 m ²	parkiet
1.9	Salon	32.24 m ²	parkiet
1.10	Jadalnia	12.73 m ²	parkiet
1.11	Kuchnia	11.16 m ²	terrakota
1.12	W.C.	3.11 m ²	terrakota
1.13	Kotłownia	4.67 m ²	terrakota
1.14	Pom. gospodarcze	4.47 m ²	terrakota
RAZEM		127.64 m ²	
1.15	Garaż	31.68 m ²	pos. betonowa
	Taras	68.08 m ²	
SUMA POW:		227.40 m ²	

Pow. całkowita parteru: 271.39 m²

Pow. zabudowy: 203.31 m²

Kubatura parteru: 622.14 m³

"DOMOWE KLIMATY" Jarosław Charkiewicz


15-427 Białystok ul.Lipowa 6

tel/fax 85 7436846

www.domoweklimaty.pl

projekty@domoweklimaty.pl

Budynek mieszkalny, jednorodzinny - "Absynt". Obrys 1:500

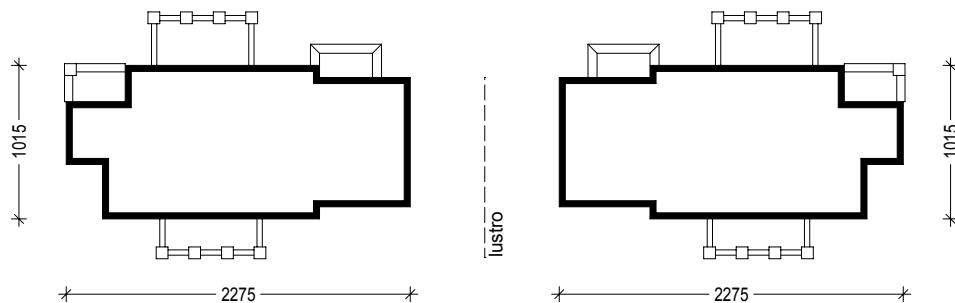

Projekt jest własnością APA J.Charkiewicz i podlega ochronie zgodnie z Ustawą z dnia 4 lutego 1994 r. o prawie autorskim i prawach pokrewnych.