

"DOMOWE KLIMATY" Jarosław Charkiewicz


15-427 Białystok ul.Lipowa 6

tel/fax (85) 7436846

www.domoweklimaty.pl

projekty@domoweklimaty.pl

Akord III
elewacje

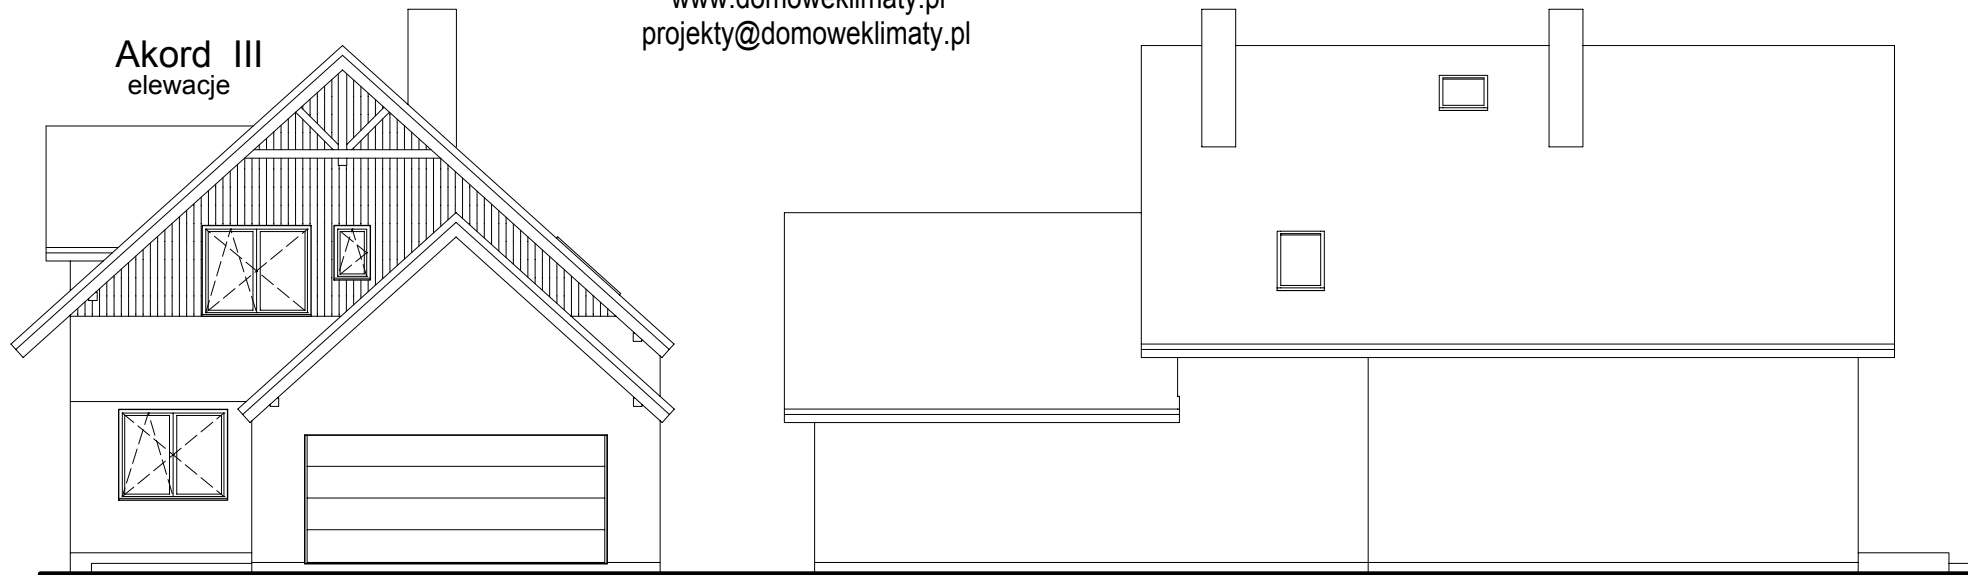


"DOMOWE KLIMATY" Jarosław Charkiewicz

15-427 Białystok ul.Lipowa 6

tel/fax (85) 743 68 46


www.domoweklimaty.pl

projekty@domoweklimaty.pl

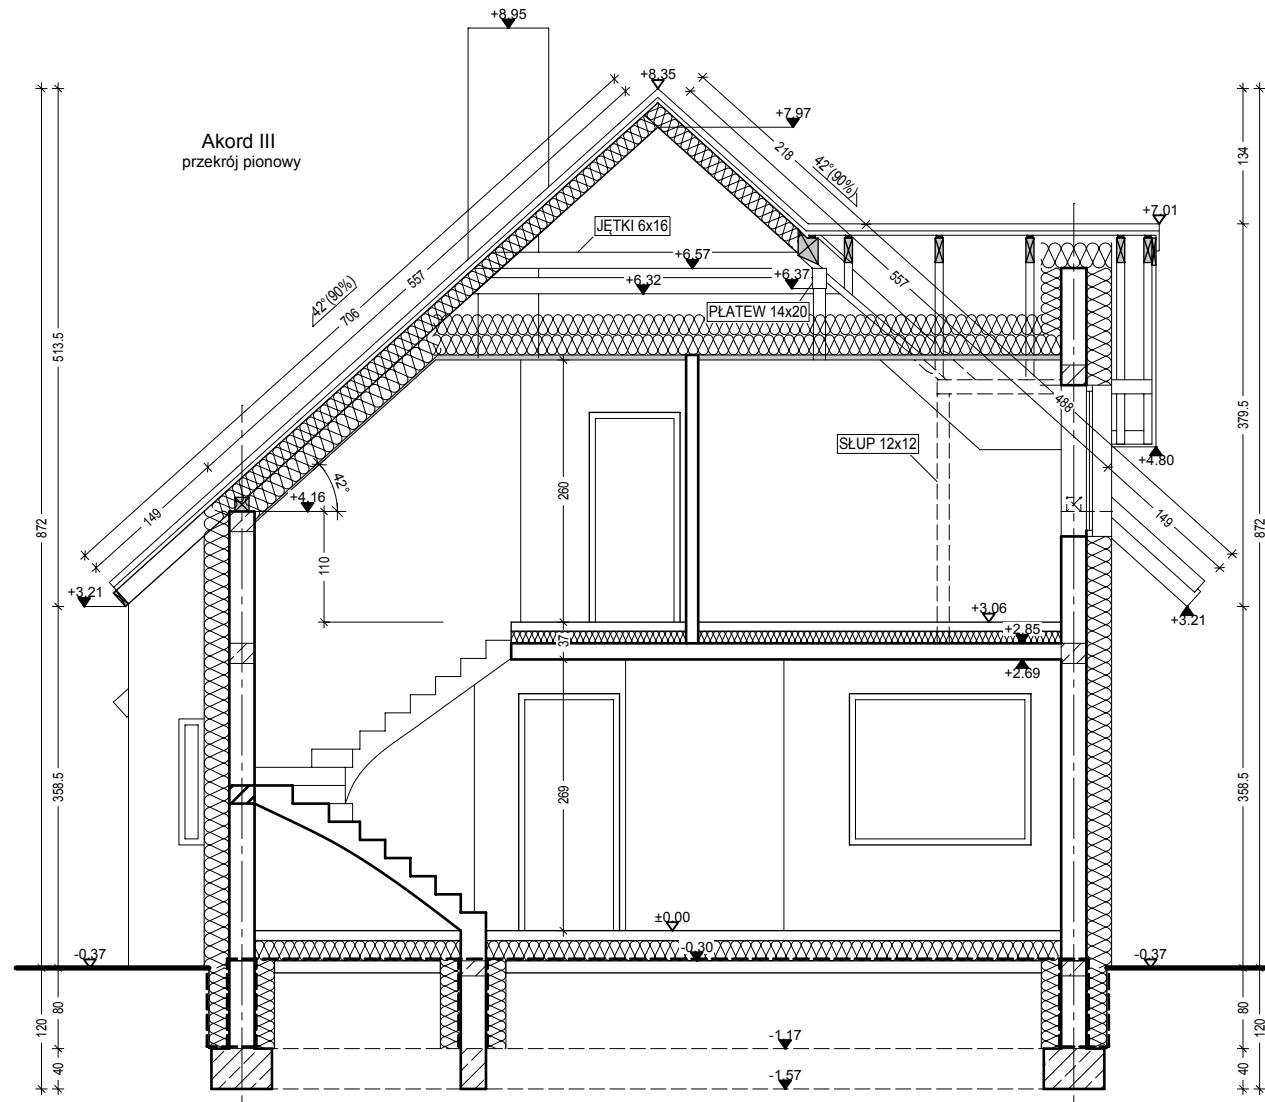

Akord III

rzut parteru

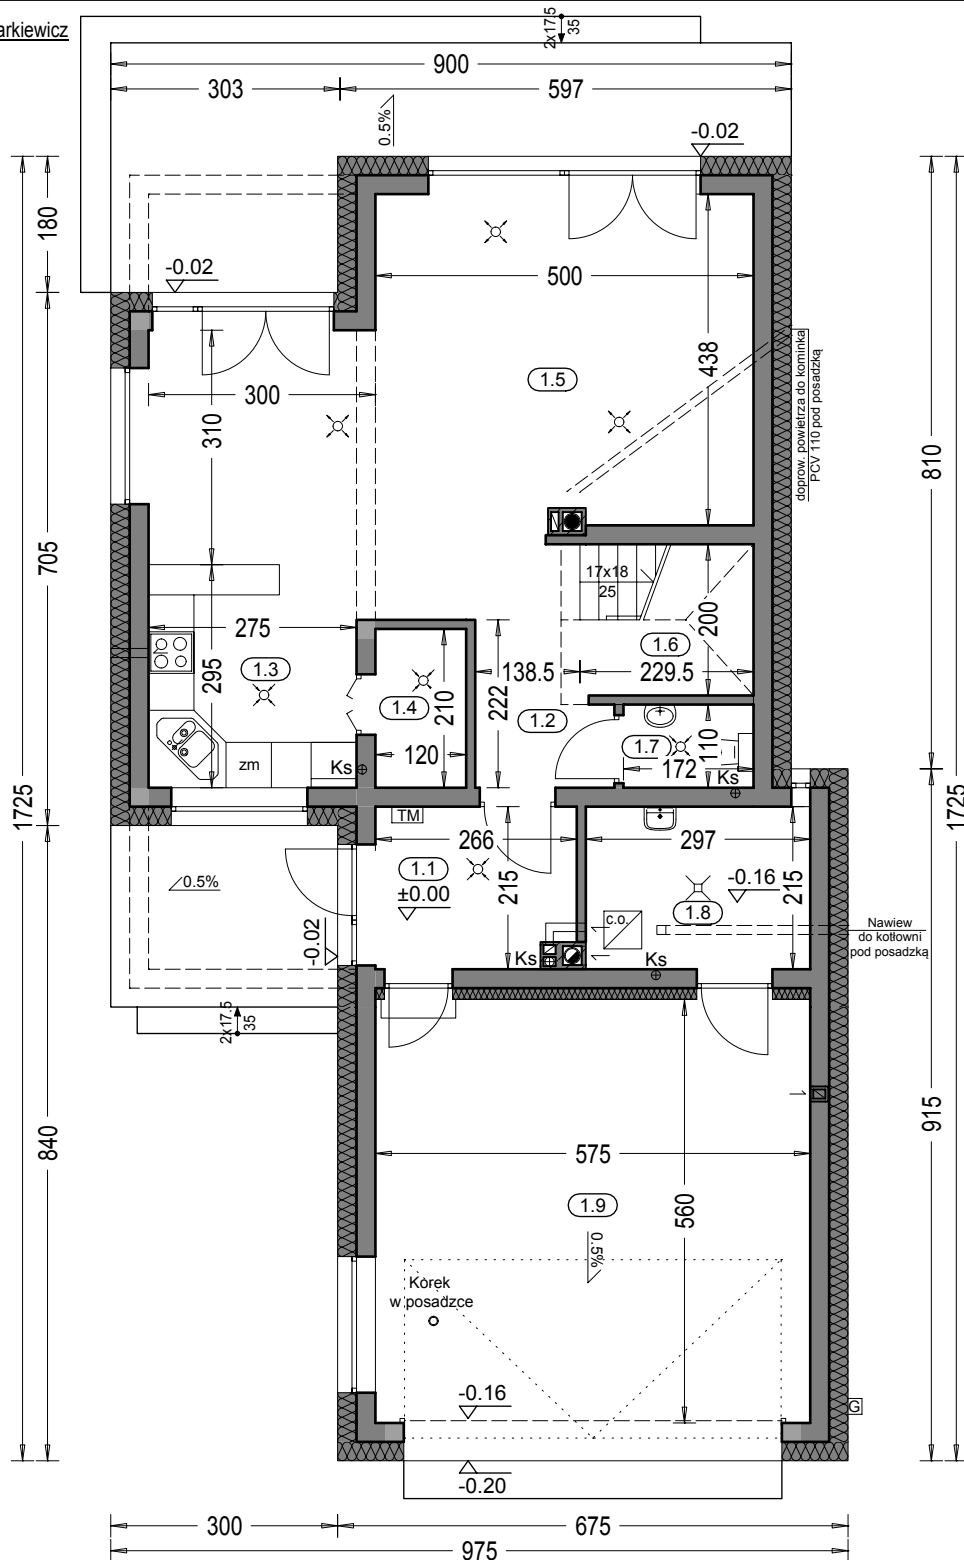

Zestawienie powierzchni parteru

OZN.	FUNKCJA	POW. UŻYTKOWA	POSADZKI
1.1	Przedśionek	5.27 m2	terakota
1.2	Hol	4.48 m2	terakota
1.3	Kuchnia	7.85 m2	terakota
1.4	Spizarnia	2.33 m2	terakota
1.5	Salon, jadalnia	32.99 m2	parkiet
1.6	Kl. schod.	4.23 m2	terakota
1.7	WC	1.73 m2	terakota
1.8	Kotłownia	6.08 m2	terakota
	RAZEM	64.96 m2	
1.9	Garaż	31.69 m2	pos. betonowa
	SUMA POW.	96.65 m2	
	Pow. całkowita parteru:	165.22 m2	(w tym tarasy) 33.71 m2
	Pow. zabudowy:	144.11 m2	
	Kubatura parteru:	440.98 m3	

"DOMOWE KLIMATY" Jarosław Charkiewicz


15-427 Białystok ul.Lipowa 6

tel/fax (85) 7436846

www.domoweklimaty.pl

projekty@domoweklimaty.pl

Akord III
rzut poddasza

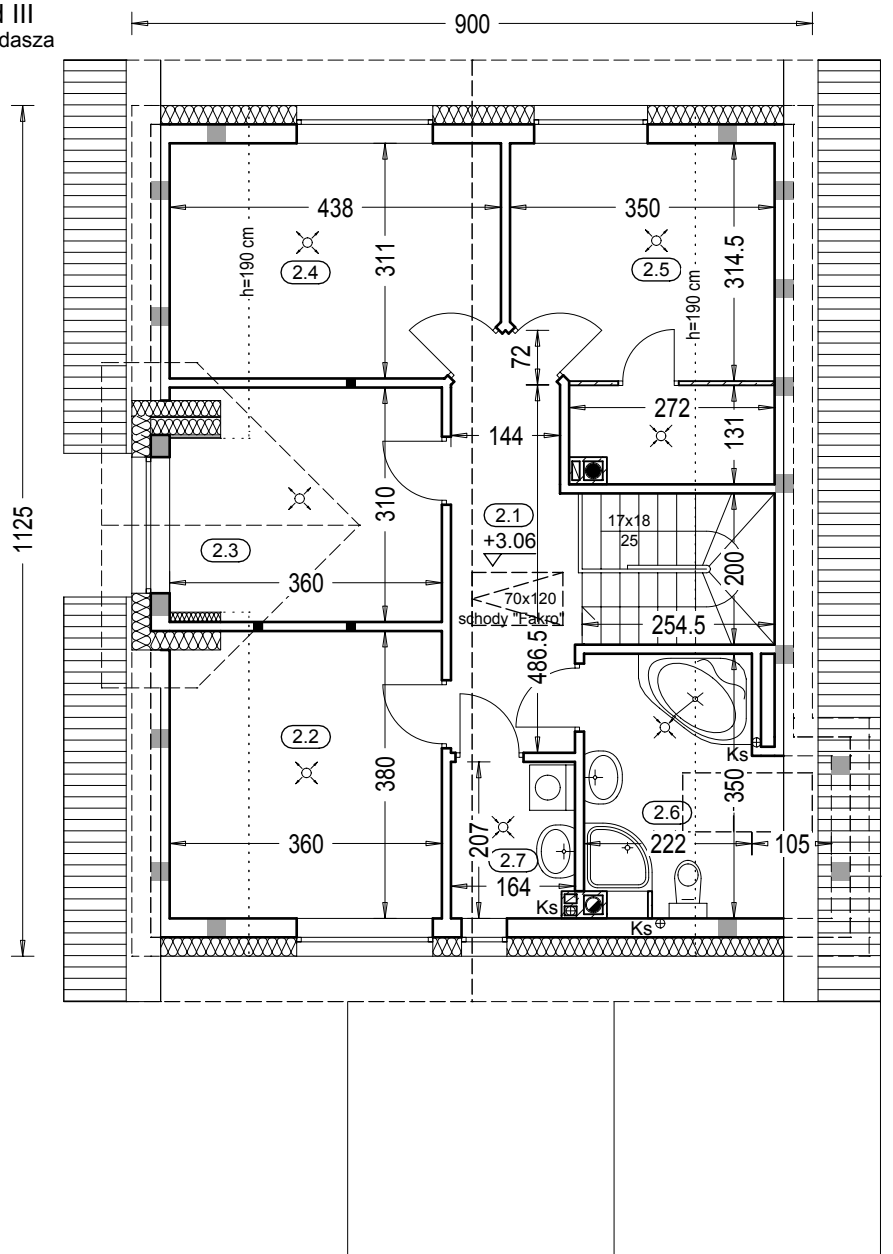

Zestawienie powierzchni poddasza

OZN.	FUNKCJA	POW. UŻYTK.	POW. PODŁÓG	POSADZKI
2.1	Hol	8.05 m2	8.05 m2	terakota
2.2	Pokój	9.43 m2	13.24 m2	parkiet
2.3	Pokój	10.01 m2	10.76 m2	parkiet
2.4	Pokój	9.81 m2	12.91 m2	parkiet
2.5	Pokój	9.14 m2	13.76 m2	parkiet
2.6	Łazienka	4.83 m2	9.52 m2	terakota
2.7	Pralnia	3.11 m2	3.11 m2	terakota
RAZEM		54.38 m2	71.35 m2	

Pow. całkowita poddasza: 103.61 m2

Kubatura poddasza: 270.14 m3

"DOMOWE KLIMATY" Jarosław Charkiewicz

15-427 Białystok ul.Lipowa 6

tel/fax 85 743 68 46

www.domoweklimaty.pl

projekty@domoweklimaty.pl

Budynek mieszkalny, jednorodzinny - "Akord III". Obrys 1:500

