


"DOMOWE KLIMATY" Jarosław Charkiewicz

15-427 Białystok ul.Lipowa 6


tel/fax (85) 7436846

www.domoweklimaty.pl

projekty@domoweklimaty.pl

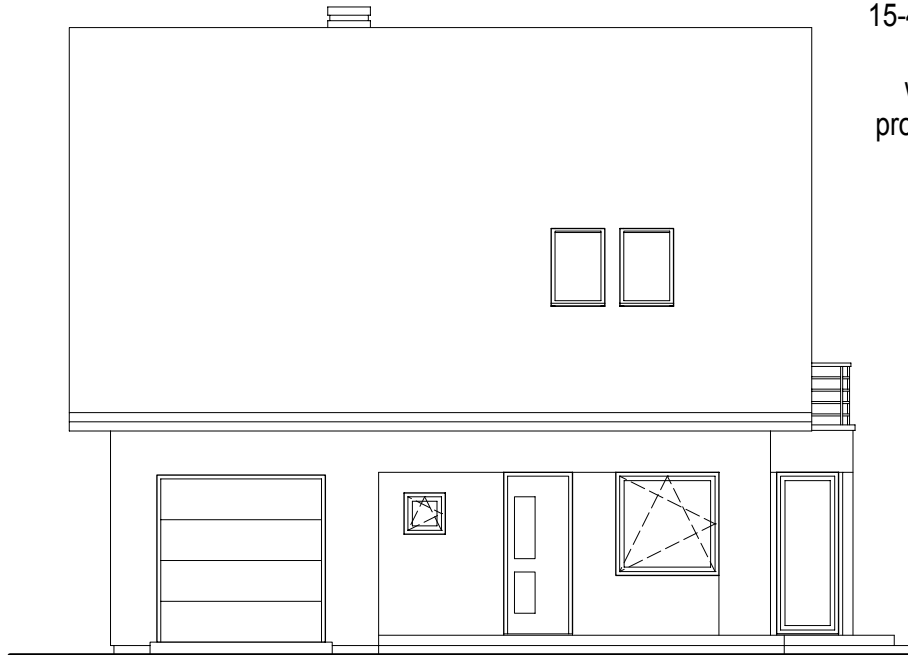


ELEWACJA FRONTOWA

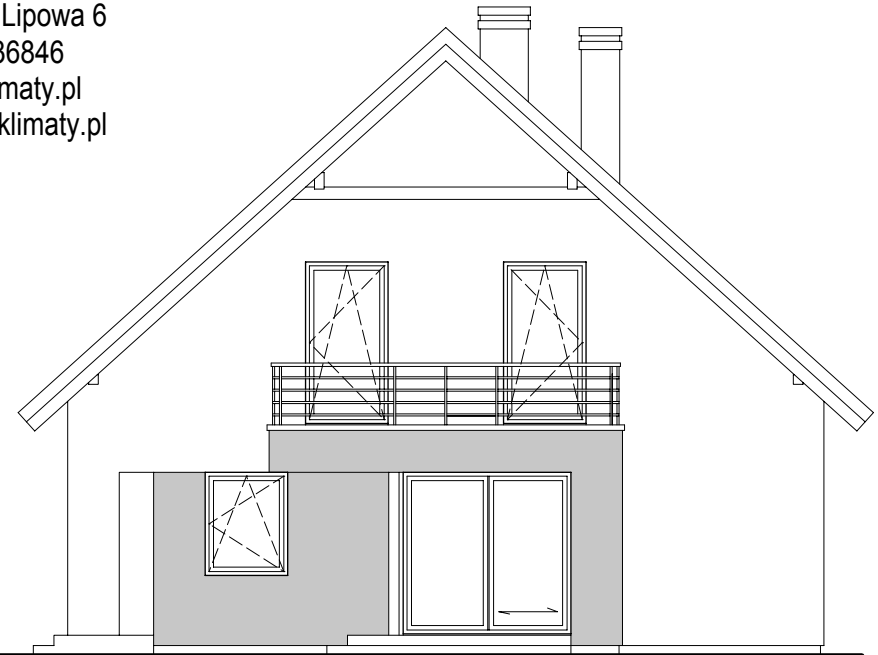

ELEWACJA BOCZNA PRAWA



ELEWACJA OGRODOWA

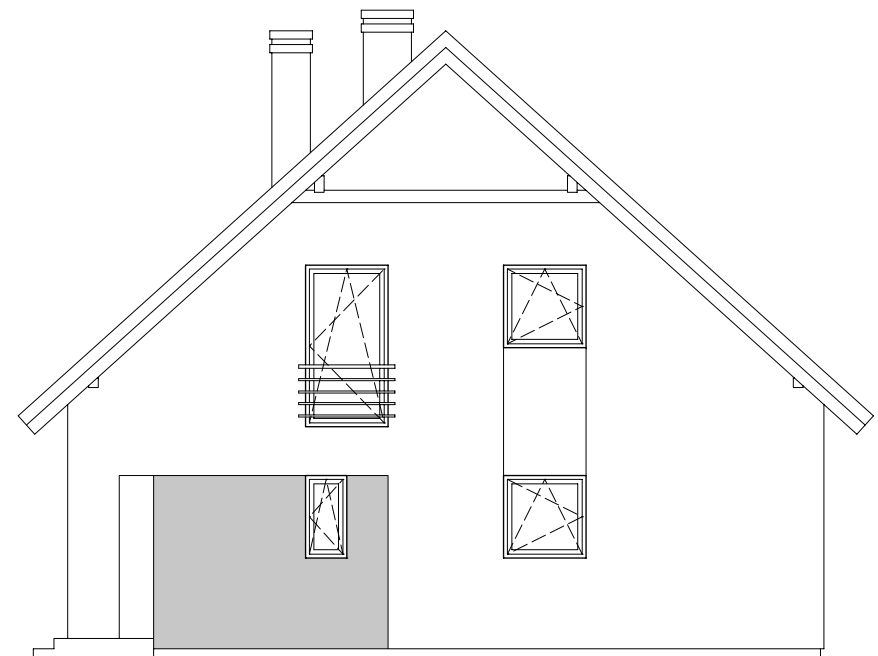

ELEWACJA BOCZNA LEWA


"DOMOWE KLIMATY" Jarosław Charkiewicz

15-427 Białystok ul.Lipowa 6

tel/fax (85) 7436846

www.domoweklimaty.pl

projekty@domoweklimaty.pl

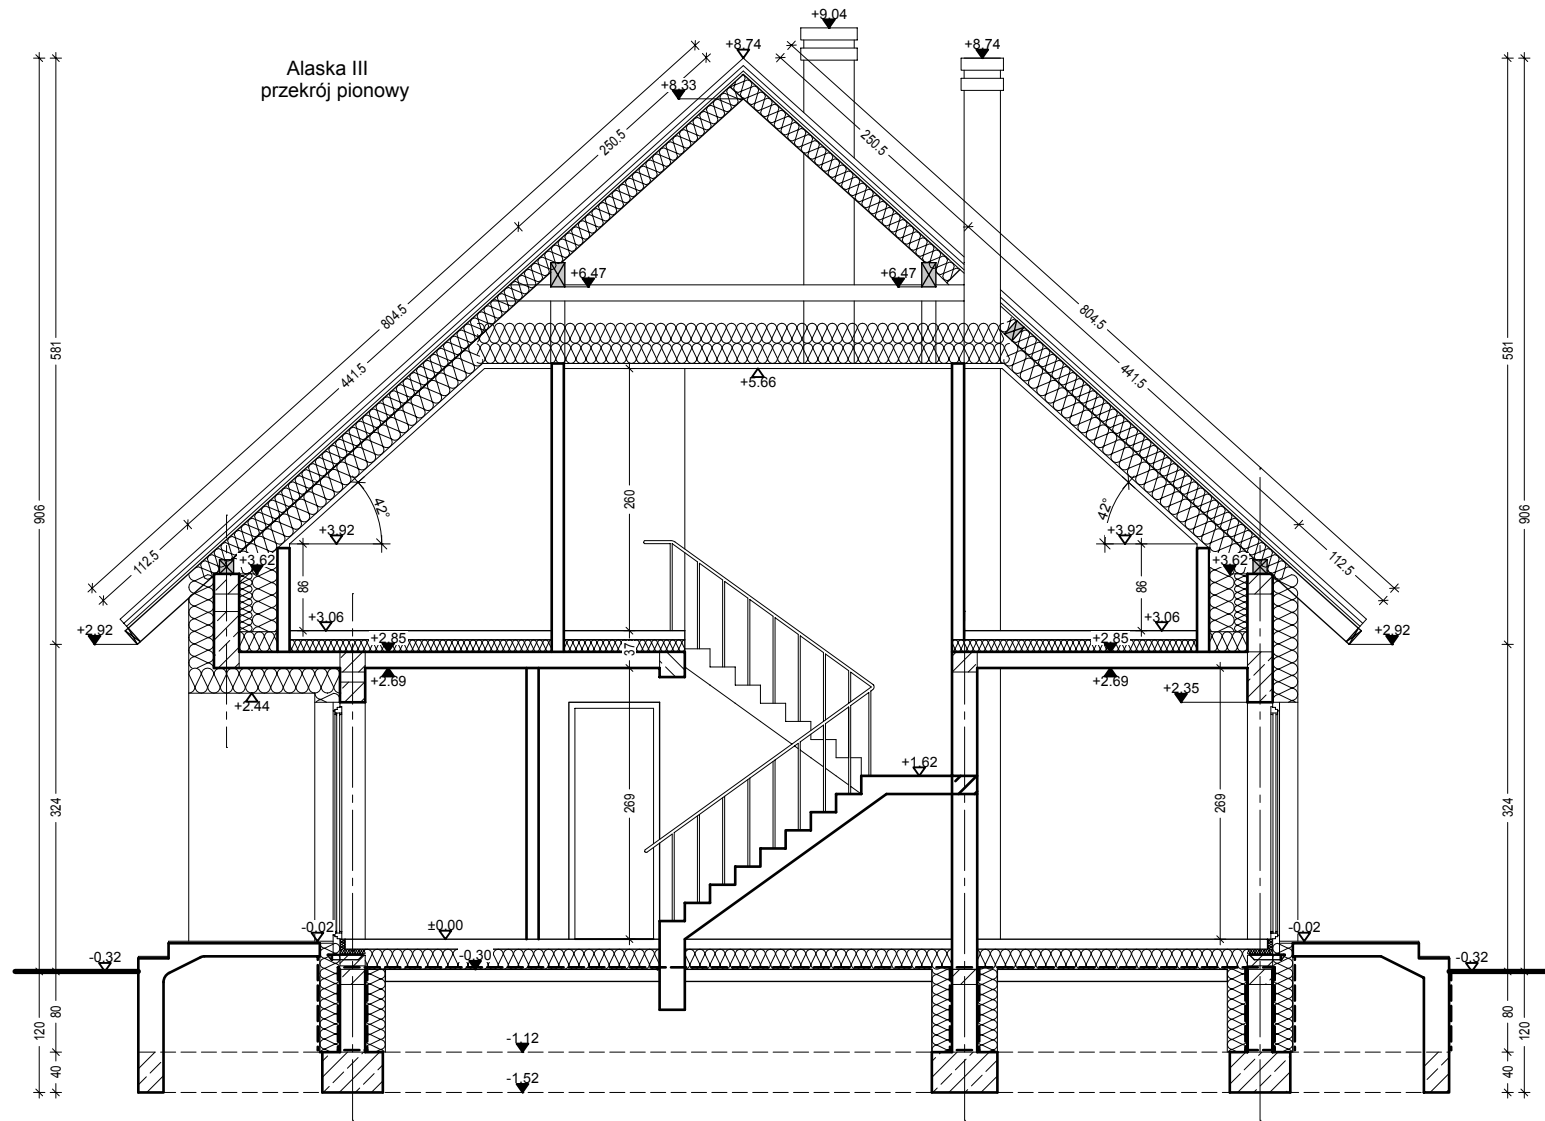


"DOMOWE KLIMATY" Jarosław Charkiewicz

15-427 Białystok ul.Lipowa 6

tel/fax (85) 7436846

www.domoweklimaty.pl

projekty@domoweklimaty.pl

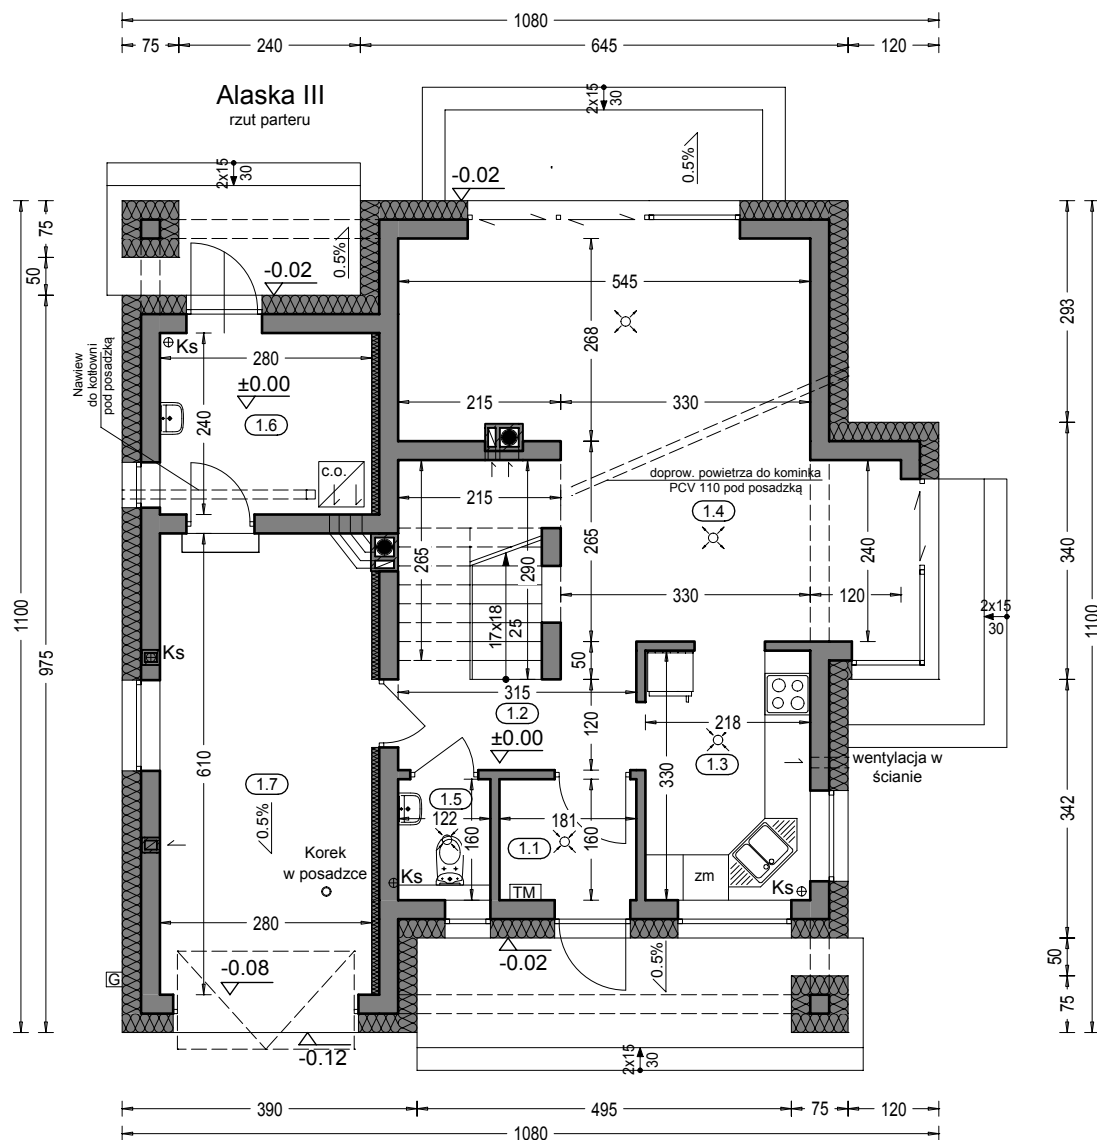

Zestawienie powierzchni parteru

OZNACZENIE	FUNKCJA	POW. UŻYTK.	POSADZKA
1.1	Przedsiónek	2.70 m ²	terrakota
1.2	Hol	7.62 m ²	terrakota
1.3	Kuchnia	6.87 m ²	terrakota
1.4	Salon + jadalnia	25.39 m ²	parkiet
1.5	Wc	1.79 m ²	terrakota
1.6	Kotłownia	6.41 m ²	terrakota
	RAZEM	50.78 m ²	
1.7	Garaż	16.55 m ²	pos. betonowa
	SUMA POW.	67.33 m ²	(w tym tarasy)
	Pow. całkowita parteru:	126.28 m ²	27.66 m ²
	Pow. zabudowy:	109.68 m ²	
	Kubatura parteru:	335.62 m ³	

"DOMOWE KLIMATY" Jarosław Charkiewicz

15-427 Białystok ul.Lipowa 6


tel/fax (85) 7436846

www.domoweklimaty.pl

projekty@domoweklimaty.pl

Alaska III

rzut poddasza

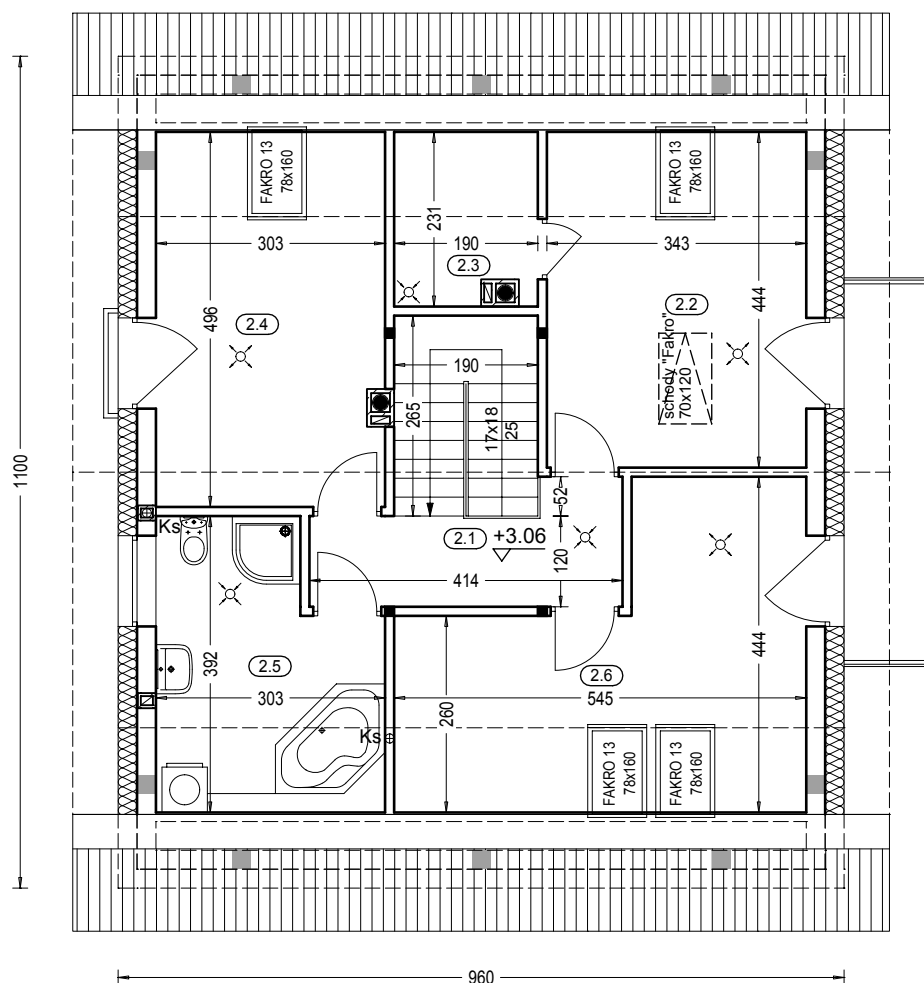

Zestawienie powierzchni poddasza

OZNACZENIE	FUNKCJA	POW. UŻYTK.	POW. PODŁ.	POSADZKA
2.1	Korytarz	5.20 m ²	5.20 m ²	terrakota
2.2	Pokój	11.09 m ²	14.76 m ²	parkiet
2.3	Garderoba	1.93 m ²	3.94 m ²	terrakota
2.4	Pokój	11.18 m ²	14.42 m ²	parkiet
2.5	Łazienka	6.75 m ²	9.99 m ²	terrakota
2.6	Pokój	11.96 m ²	17.83 m ²	parkiet
RAZEM		48.11 m ²	66.14 m ²	
Pow. całkowita poddasza:		105.60 m ²		
Kubatura poddasza:		261.51 m ³		

"DOMOWE KLIMATY" Jarosław Charkiewicz

15-427 Białystok ul.Lipowa 6

tel/fax 85 743 68 46

www.domoweklimaty.pl

projekty@domoweklimaty.pl

Budynek mieszkalny, jednorodzinny - "Alaska III". Obrys 1:500

