

"DOMOWE KLIMATY" Jarosław Charkiewicz  
15-427 Białystok ul.Lipowa 6  
tel/fax 0-85 7436846  
www.domoweklimaty.pl  
projekty@domoweklimaty.pl

AMBASADOR II



ELEWACJA LEWA



ELEWACJA FRONTOWA



ELEWACJA PRAWA




ELEWACJA OGRODOWA


Projekt jest własnością APA J.Charkiewicz i podlega ochronie zgodnie z Ustawą z dnia 4 lutego 1994 r. o prawie autorskim i prawach pokrewnych.

"DOMOWE KLIMATY" Jarosław Charkiewicz  
15-427 Białystok ul. Lipowa 6  
tel/fax 0-85 7436846  
www.domoweklimaty.pl  
projekty@domoweklimaty.pl

AMBASADOR II

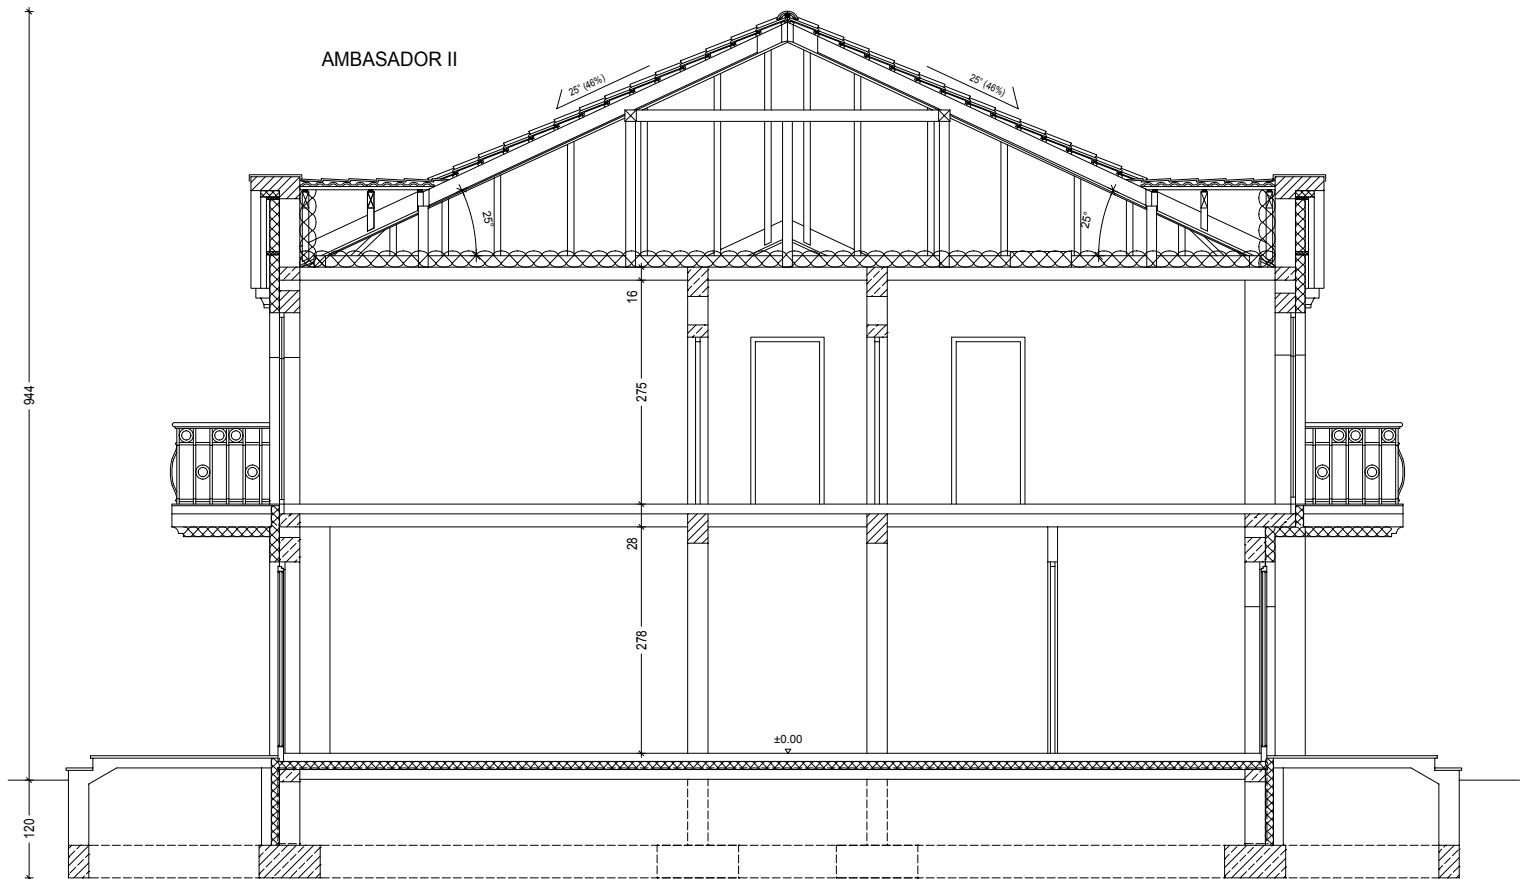


Projekt jest własnością APA J.Charkiewicz i podlega ochronie zgodnie z Ustawą z dnia 4 lutego 1994 r. o prawie autorskim i prawach pokrewnych.

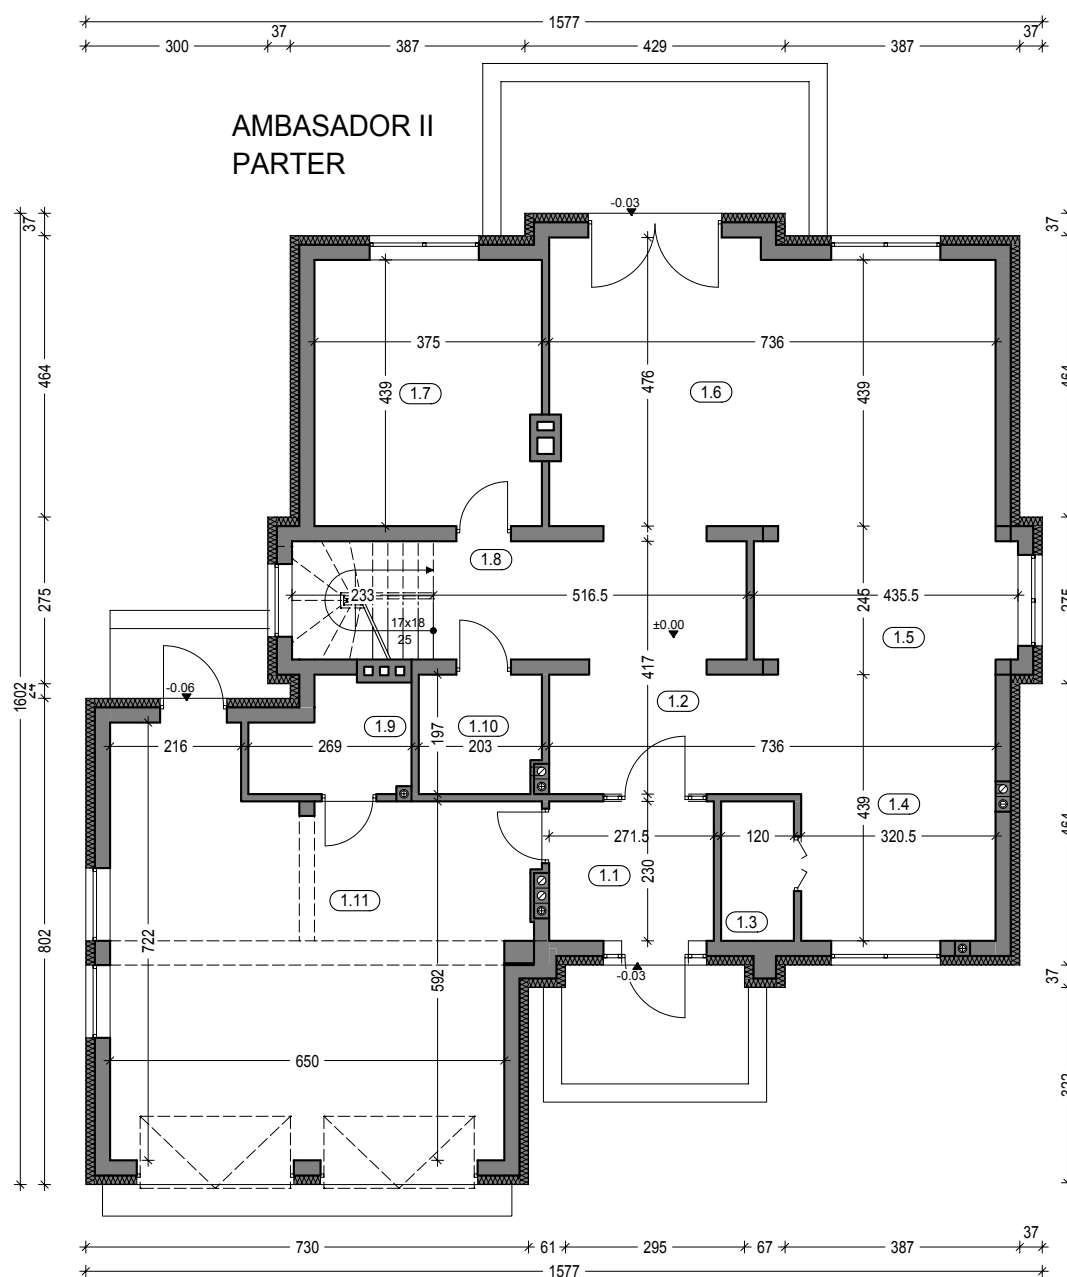

### Zestawienie powierzchni parteru

OZNACZENIE	FUNKCJA	POW. UŻYTK.	POSADZKA
1.1	Przedsiónek	5.95 m <sup>2</sup>	terrakota
1.2	Hall	16.70 m <sup>2</sup>	parkiet
1.3	Spiżarnia	2.55 m <sup>2</sup>	terrakota
1.4	Kuchnia	15.28 m <sup>2</sup>	terrakota
1.5	Jadalnia	10.10 m <sup>2</sup>	parkiet
1.6	Salon	32.94 m <sup>2</sup>	parkiet
1.7	Gabinet	15.82 m <sup>2</sup>	parkiet
1.8	Klatka schodowa	4.35 m <sup>2</sup>	okładzina drew.
1.9	Kotłownia	4.02 m <sup>2</sup>	terrakota
1.10	Łazienka	3.68 m <sup>2</sup>	terrakota
RAZEM:		111.39 m <sup>2</sup>	
1.11	Garaż	41.81 m <sup>2</sup>	pos. betonowa
PARTER RAZEM: 153.20 m <sup>2</sup>			
Pow. całkowita parteru:		190.07 m <sup>2</sup>	
Pow. zabudowy:		191.16 m <sup>2</sup>	
Kubatura parteru:		619.60 m <sup>3</sup>	

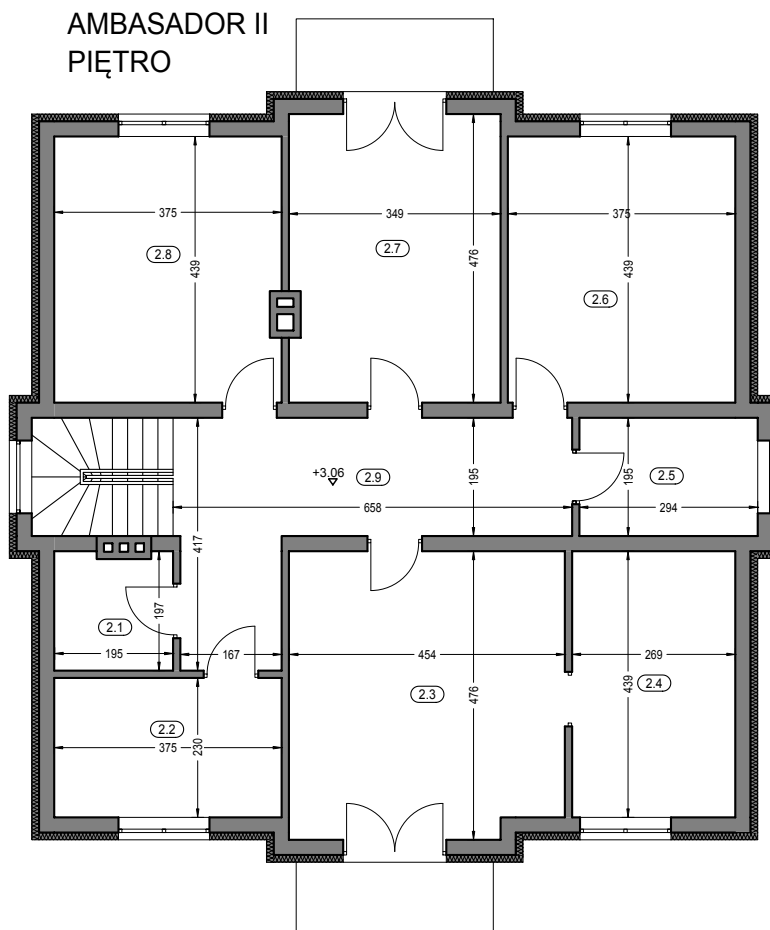

### Zestawienie powierzchni piętra

OZNACZENIE	FUNKCJA	POW. UŻYTK.	POSADZKA
2.1	Pom. gospodarcze	3.50 m <sup>2</sup>	terrakota
2.2	Łazienka	8.27 m <sup>2</sup>	terrakota
2.3	Pokój	20.71 m <sup>2</sup>	parkiet
2.4	Łazienka	11.39 m <sup>2</sup>	terrakota
2.5	Garderoba	5.33 m <sup>2</sup>	terrakota
2.6	Garderoba	2.32 m <sup>2</sup>	terrakota
2.7	Pokój	13.01 m <sup>2</sup>	parkiet
2.8	Pokój	15.96 m <sup>2</sup>	parkiet
2.9	Pokój	12.85 m <sup>2</sup>	parkiet
2.10	Garderoba	2.32 m <sup>2</sup>	terrakota
2.11	Hall	16.01 m <sup>2</sup>	parkiet
RAZEM :		111.67 m <sup>2</sup>	
Pow. całkowita piętra:		149.93 m <sup>2</sup>	
Kubatura piętra:		466.28 m <sup>3</sup>	

"DOMOWE KLIMATY" Jarosław Charkiewicz


15-427 Białystok ul.Lipowa 6

tel/fax 0-85 7436846

www.domoweklimaty.pl

projekty@domoweklimaty.pl

**Budynek mieszkalny, jednorodzinny - "AMBASADOR II". Obrys 1:500**

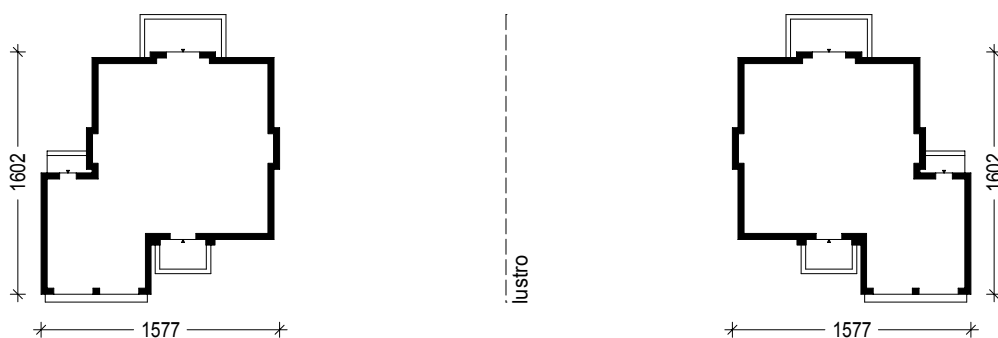

Projekt jest własnością APA J.Charkiewicz i podlega ochronie zgodnie z Ustawą z dnia 4 lutego 1994 r. o prawie autorskim i prawach pokrewnych.