




15-427 Białystok ul.Lipowa 6  
tel/fax 85 7436846  
www.domoweklimaty.pl  
projekty@domoweklimaty.pl

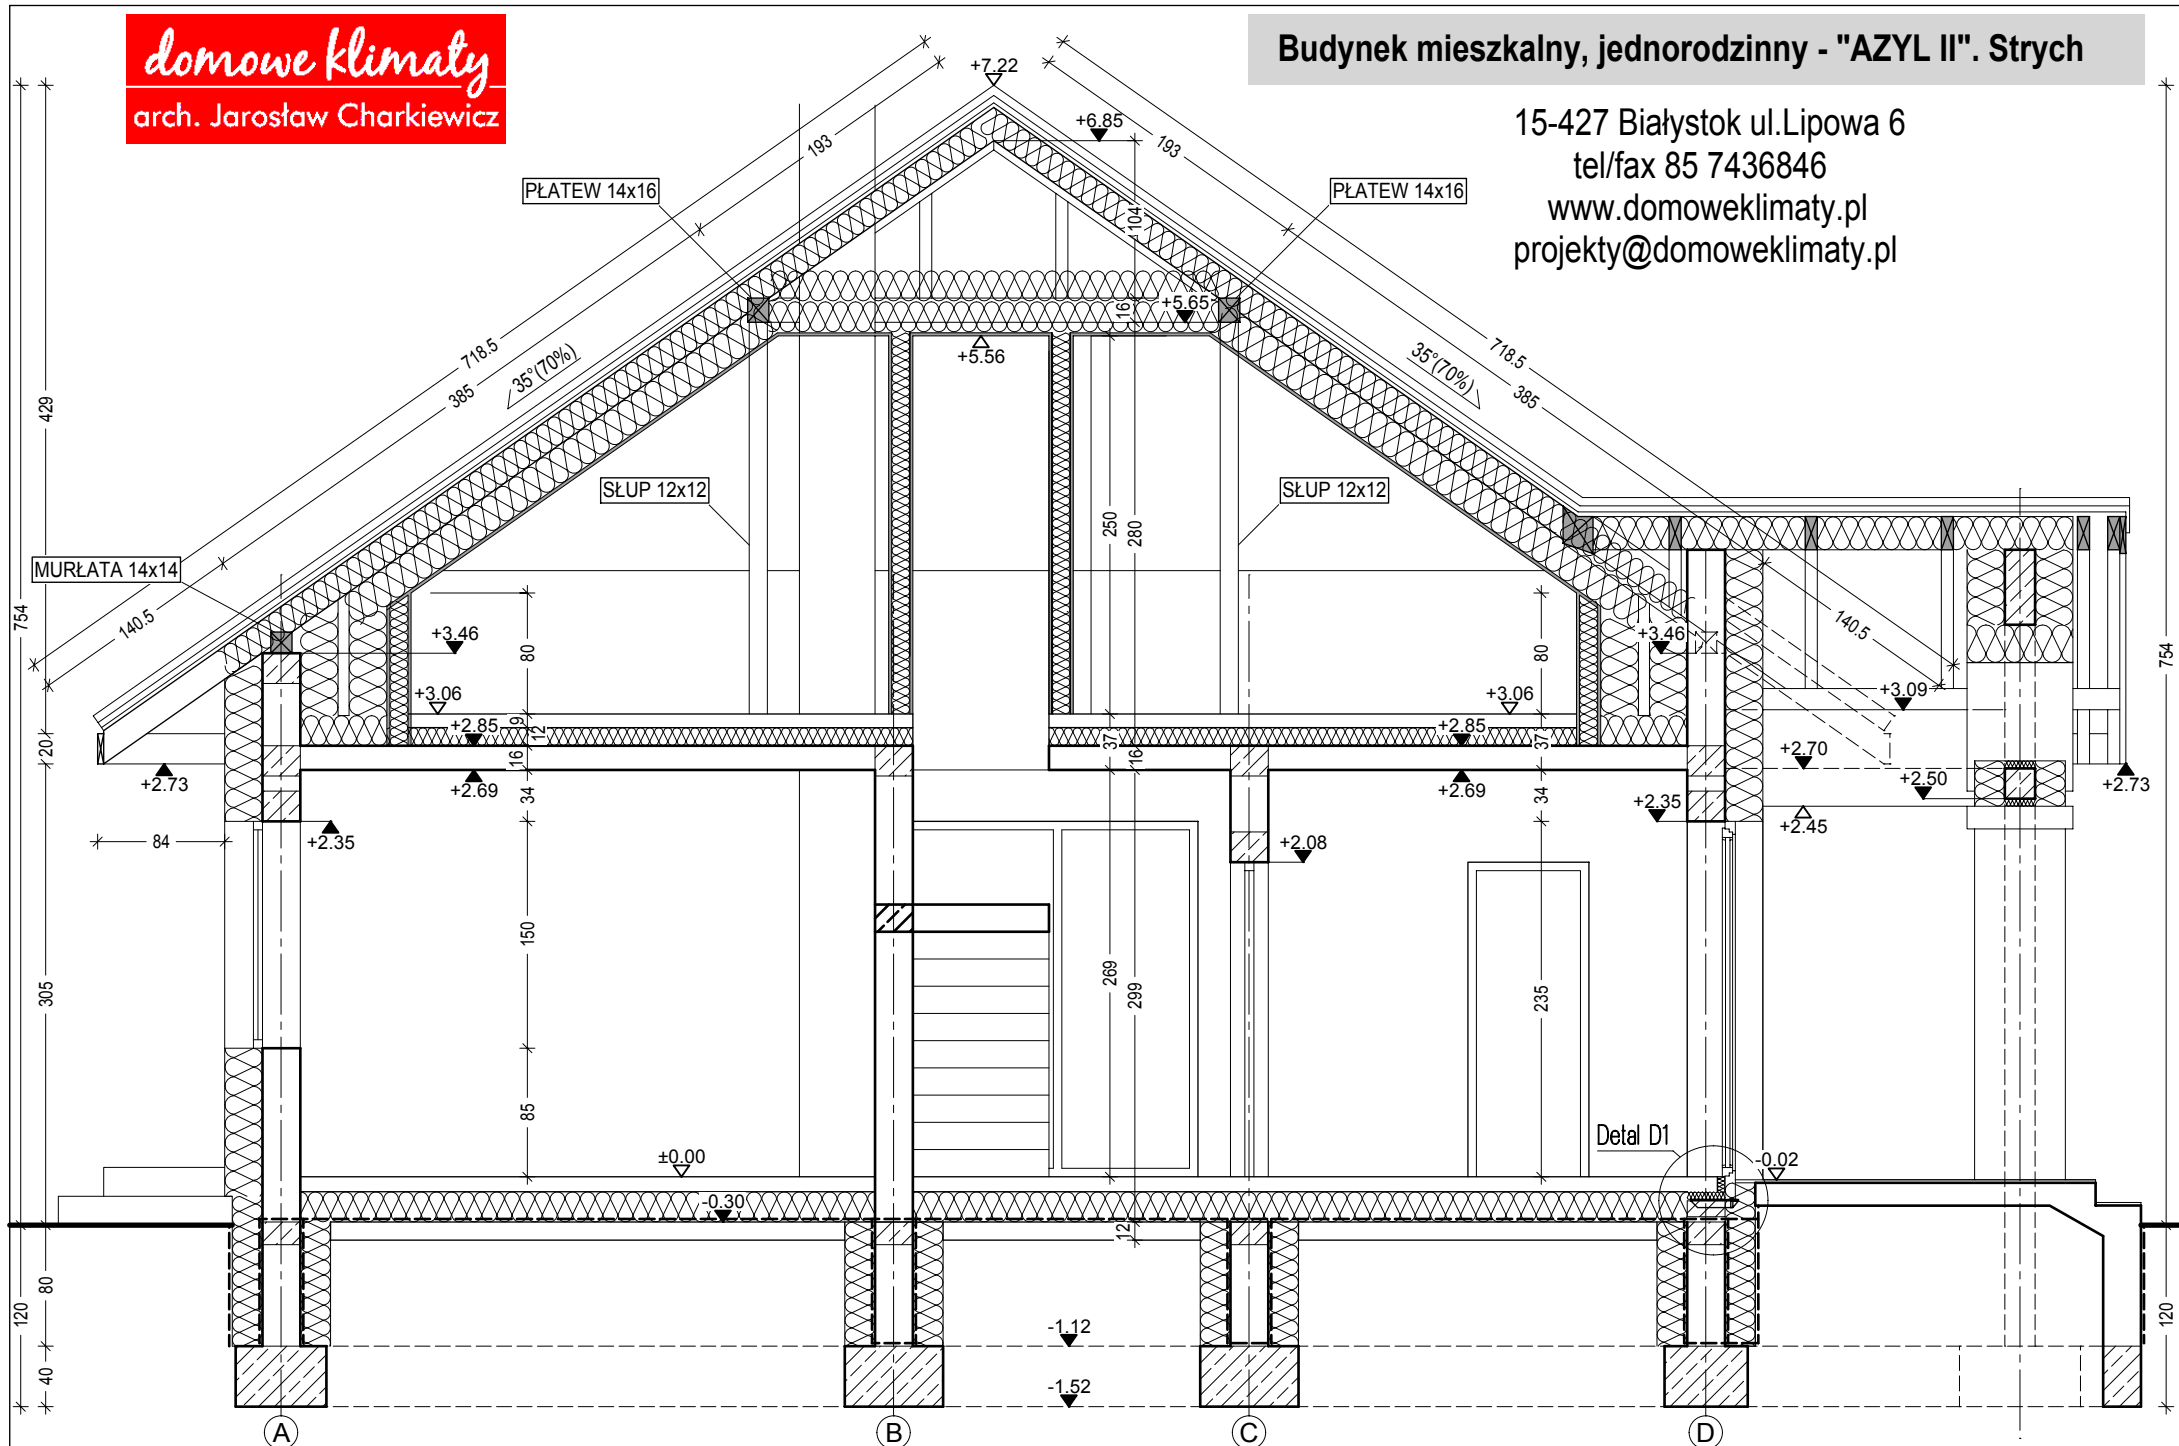

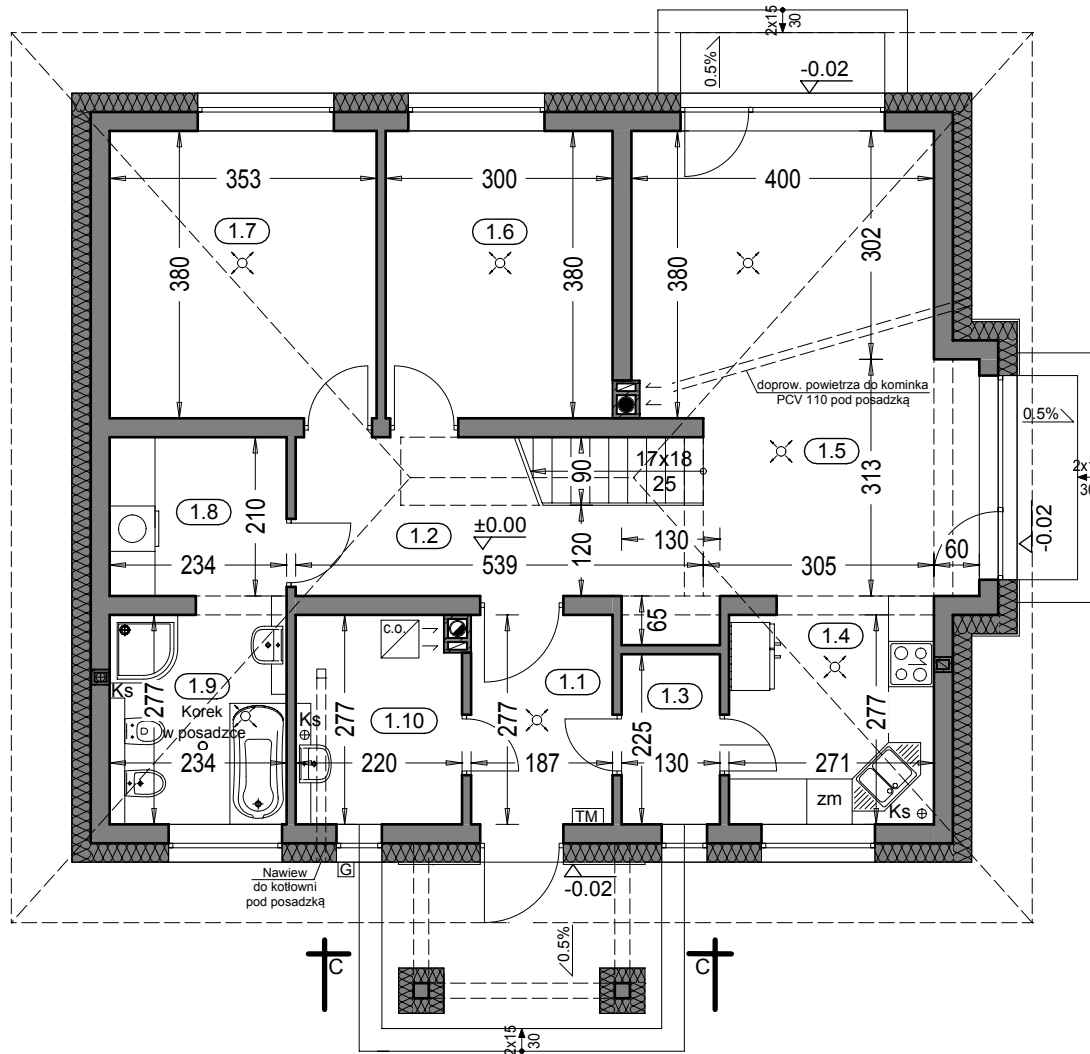

Zestawienie powierzchni parteru

OZNACZENIE	FUNKCJA	POW. UŻYTK.	POSADZKA
1.1	Przedsiónek	4.91 m <sup>2</sup>	terrakota
1.2	Hol	8.43 m <sup>2</sup>	terrakota
1.3	Spizarnia	2.72 m <sup>2</sup>	terrakota
1.4	Kuchnia	7.81 m <sup>2</sup>	terrakota
1.5	Salon + jadalnia	26.56 m <sup>2</sup>	parkiet
1.6	Pokój	11.00 m <sup>2</sup>	parkiet
1.7	Pokój	12.98 m <sup>2</sup>	parkiet
1.8	Pralnio- suszarnia	4.65 m <sup>2</sup>	terrakota
1.9	Łazienka	6.18 m <sup>2</sup>	terrakota
1.10	Kotłownia	5.68 m <sup>2</sup>	terrakota
RAZEM		90.92 m <sup>2</sup>	
Pow. całkowita parteru:		141.57 m <sup>2</sup>	(w tym tarasy) 17.91 m <sup>2</sup>
Pow. zabudowy:		123.66 m <sup>2</sup>	
Kubatura parteru:		378.41 m <sup>3</sup>	

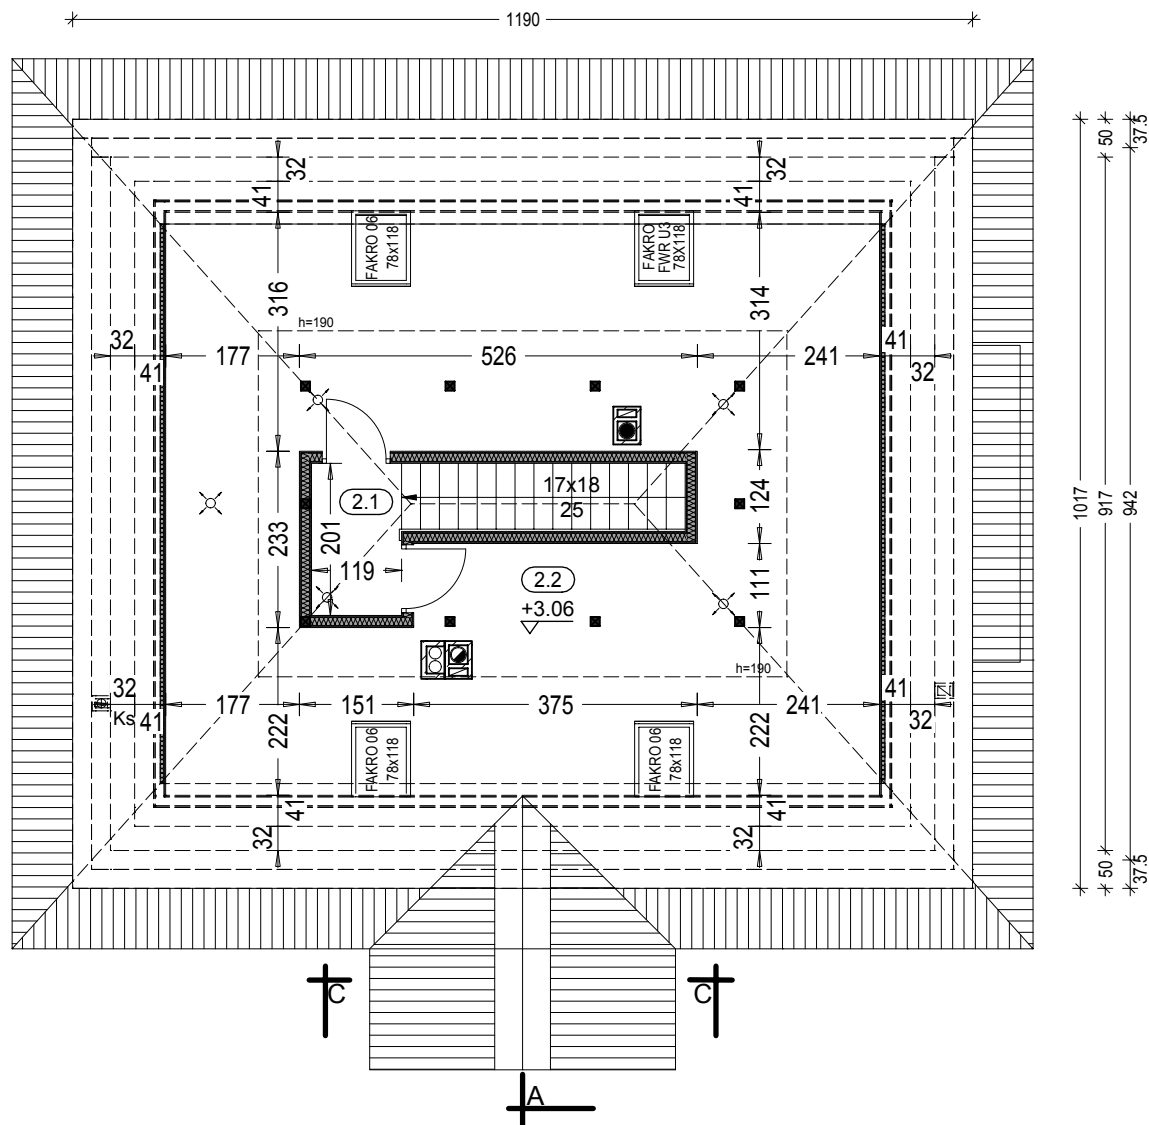

OZNACZENIE	FUNKCJA	POW. UŻYTK.	POW. PODŁ.	POSADZKA
2.1	Komunikacja	2.40 m <sup>2</sup>	2.40 m <sup>2</sup>	wykt. dyw.
2.2	Strych	23.88 m <sup>2</sup>	60.75 m <sup>2</sup>	terrakota
RAZEM		26.28 m <sup>2</sup>	63.15 m <sup>2</sup>	
Pow. całkowita strychu:		121.02 m <sup>2</sup>		
Kubatura strychu:		230.00 m <sup>3</sup>		

"DOMOWE KLIMATY" Jarosław Charkiewicz

15-427 Białystok ul.Lipowa 6

tel/fax 85 7436846

www.domoweklimaty.pl

projekty@domoweklimaty.pl

**Budynek mieszkalny, jednorodzinny - "AZYL II". Obrys 1:500**

