

"DOMOWE KLIMATY" Jarosław Charkiewicz


15-427 Białystok ul. Lipowa 6

tel/fax 0-85 7436846


www.domoweklimaty.pl

projekty@domoweklimaty.pl


AZYL  
elewacje

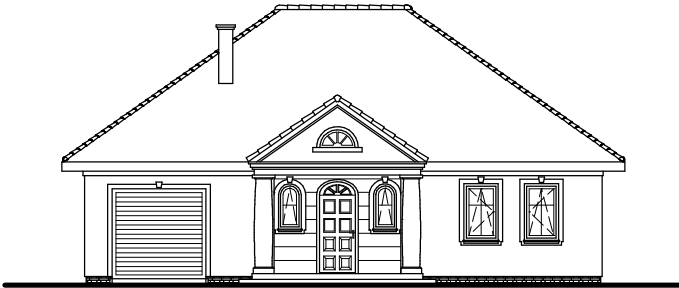


ELEWACJA FRONTOWA

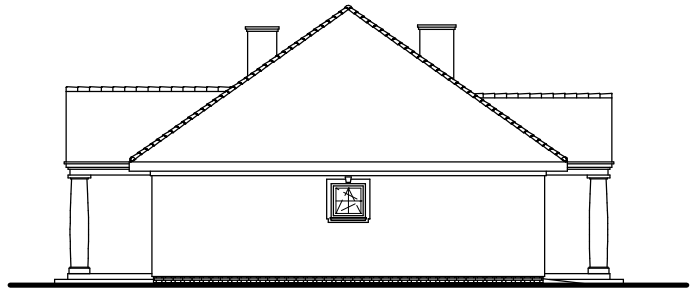

ELEWACJA BOCZNA

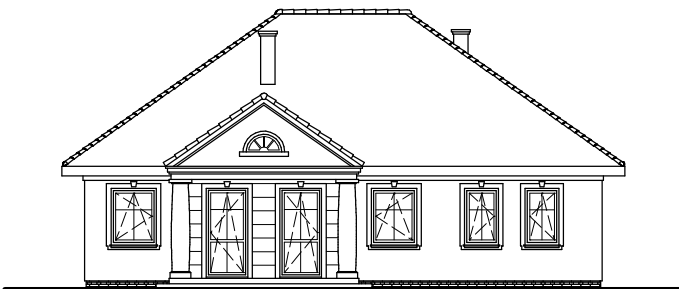



ELEWACJA OGRODOWA

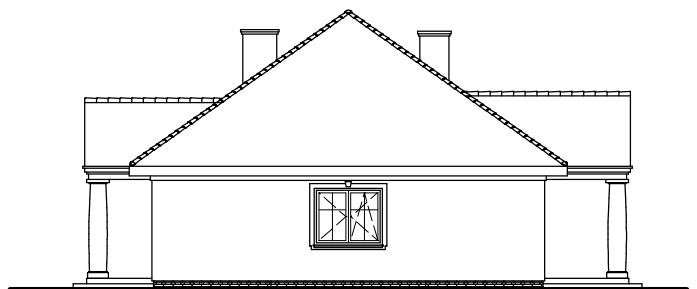

ELEWACJA BOCZNA

AZYL  
przekrój pionowy

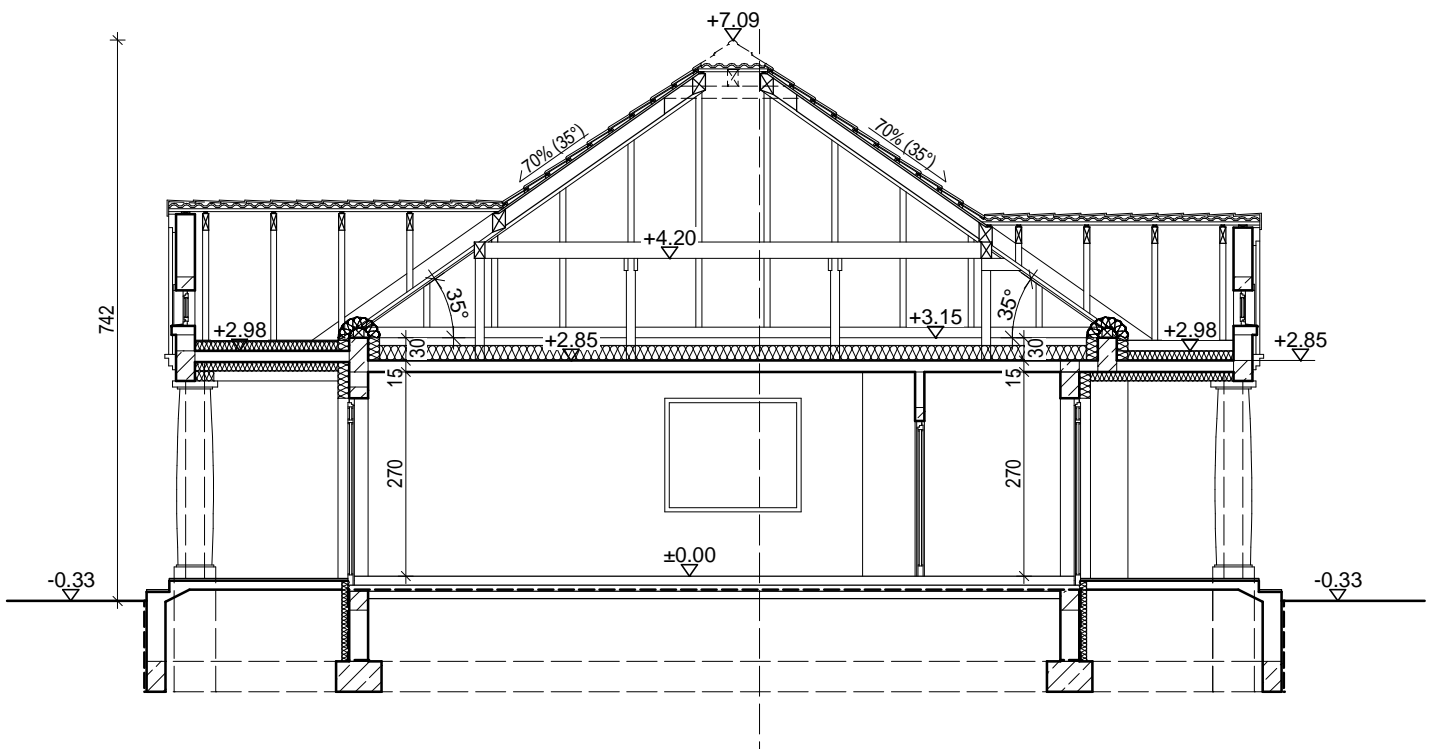

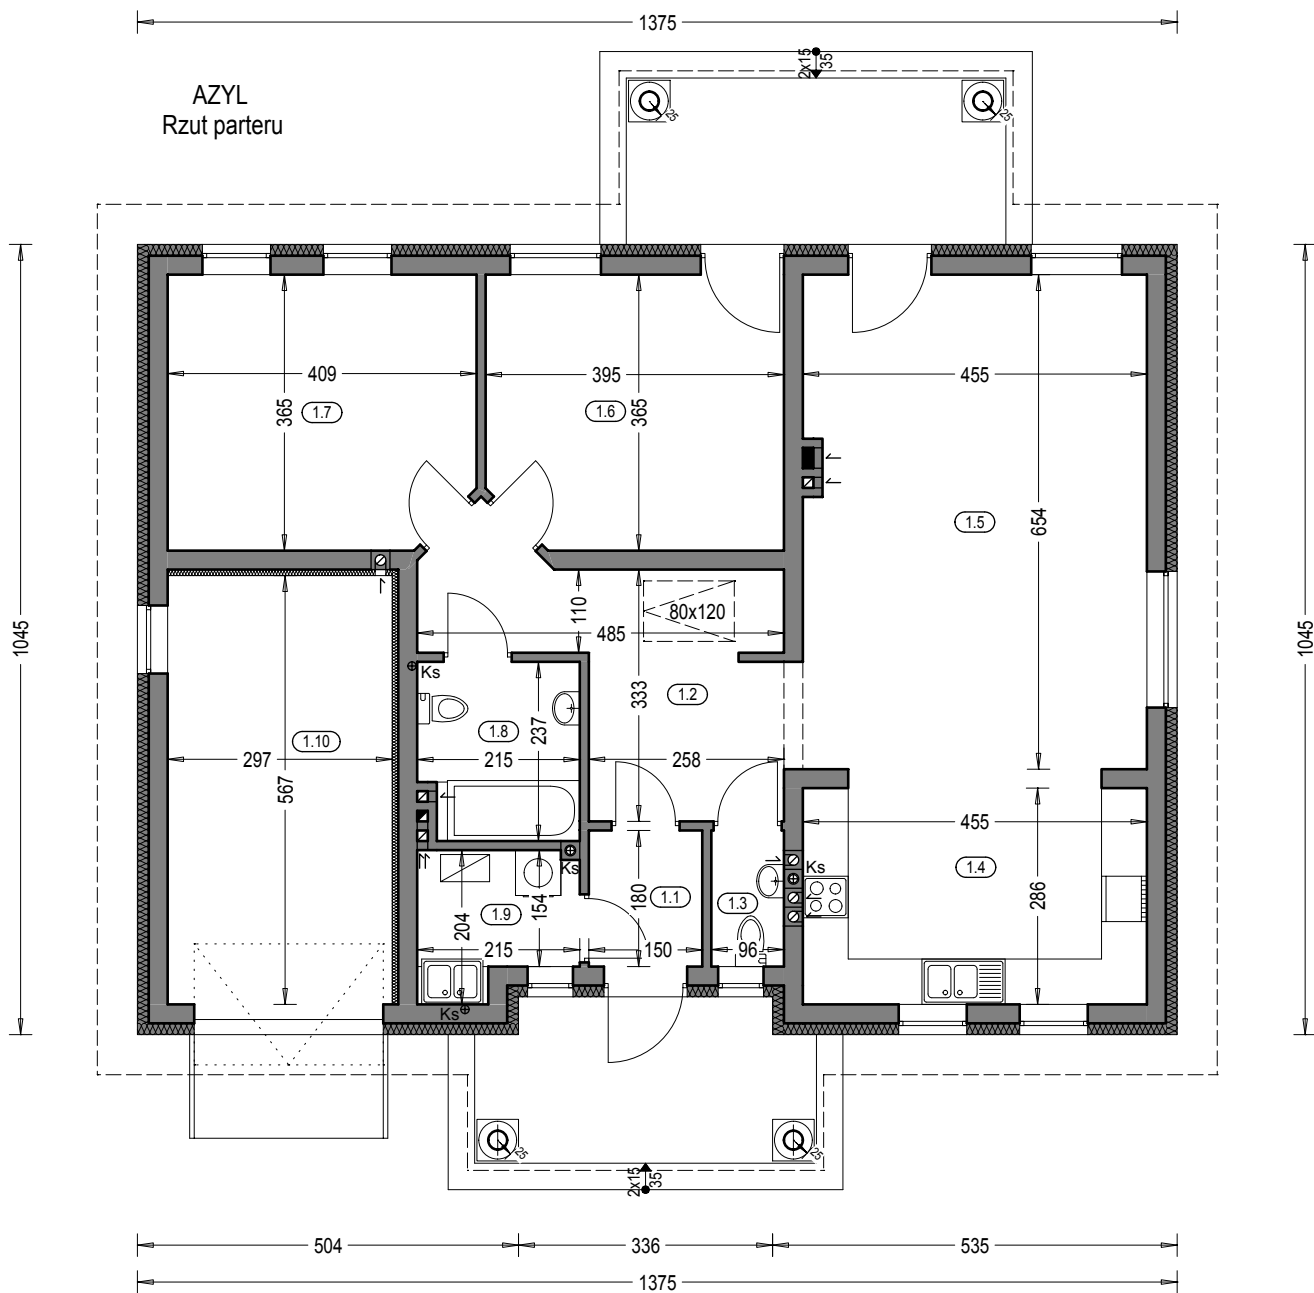

Zestawienie powierzchni parteru			
OZNACZENIE	FUNKCJA	POW. UŻYTK.	POSADZKA
1.1	Przedśionek	2.51 m <sup>2</sup>	terrakota
1.2	Hall + komunikacja	11.77 m <sup>2</sup>	terrakota
1.3	W.C.	1.57 m <sup>2</sup>	terrakota
1.4	Kuchnia	13.54 m <sup>2</sup>	terrakota
1.5	Salon + jadalnia	29.02 m <sup>2</sup>	parkiet
1.6	Pokój	13.61 m <sup>2</sup>	parkiet
1.7	Pokój	14.11 m <sup>2</sup>	parkiet
1.8	Łazienka	4.63 m <sup>2</sup>	terrakota
1.9	Kotłownia	3.50 m <sup>2</sup>	terrakota
	RAZEM :	94.37 m <sup>2</sup>	
1.10	Garaż	16.33 m <sup>2</sup>	pos. betonowa
	Taras	28.88 m <sup>2</sup>	
	SUMA POW	139.58 m <sup>2</sup>	
	Pow. całkowita parteru:	172.56 m <sup>2</sup>	
	Pow. zabudowy:	143.69 m <sup>2</sup>	
	Kubatura parteru:	433.12 m <sup>3</sup>	

"DOMOWE KLIMATY" Jarosław Charkiewicz


15-427 Białystok ul.Lipowa 6

tel/fax 85 7436846

www.domoweklimaty.pl

projekty@domoweklimaty.pl

**Budynek mieszkalny, jednorodzinny - "Azyl". Obrys 1:500**

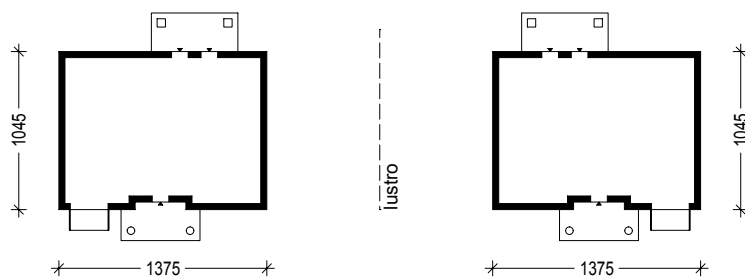

Projekt jest własnością APA J.Charkiewicz i podlega ochronie zgodnie z Ustawą z dnia 4 lutego 1994 r. o prawie autorskim i prawach pokrewnych.