
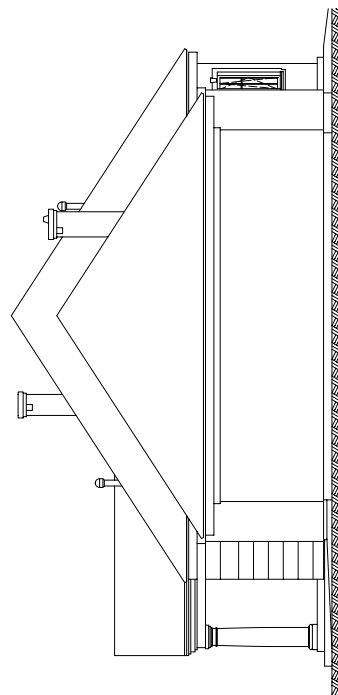
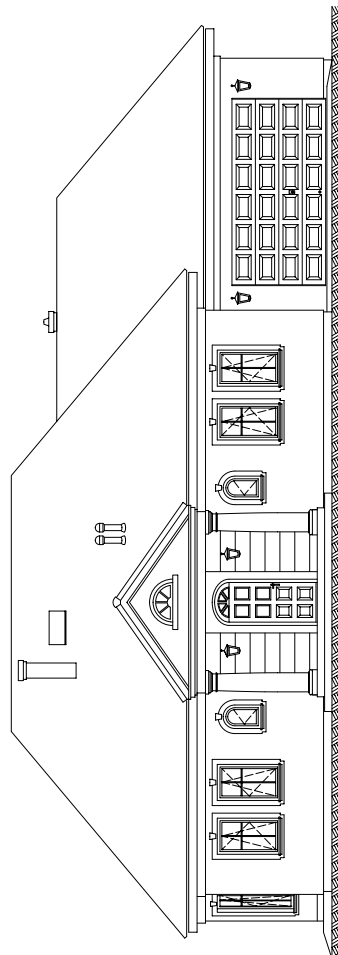
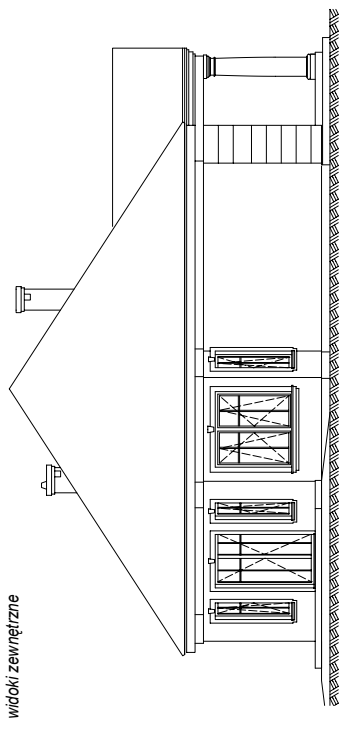


"DOMOWE KLIMATY"

Autorska Pracownia Architektoniczna arch. Jarosław Charkiewicz

ul. Lipowa 6, 15-427 Białystok, tel./fax 085 74 36 846, www.domoweklimaty.pl, e-mail : projekty@domoweklimaty.pl


BABIE LATO III - widoki zewnętrzne

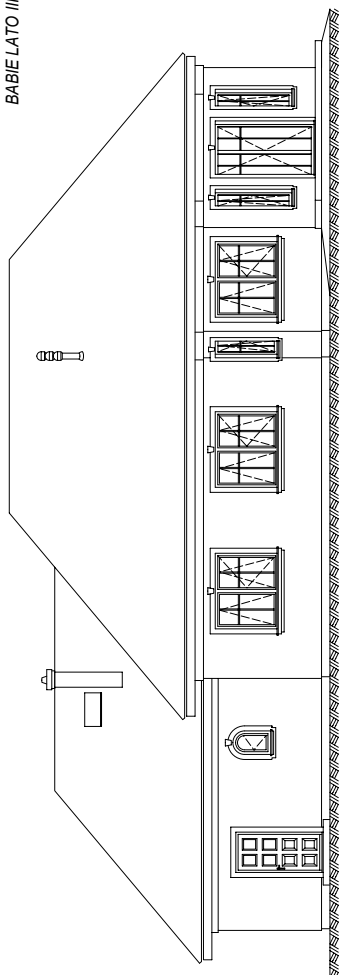


"DOMOWE KLIMATY"

Autorska Pracownia Architektoniczna arch. Jarosław Charkiewicz

ul. Lipowa 6, 15-427 Białystok, tel./fax 085 74 36 846, www.domoweklimaty.pl, e-mail : projekty@domoweklimaty.pl

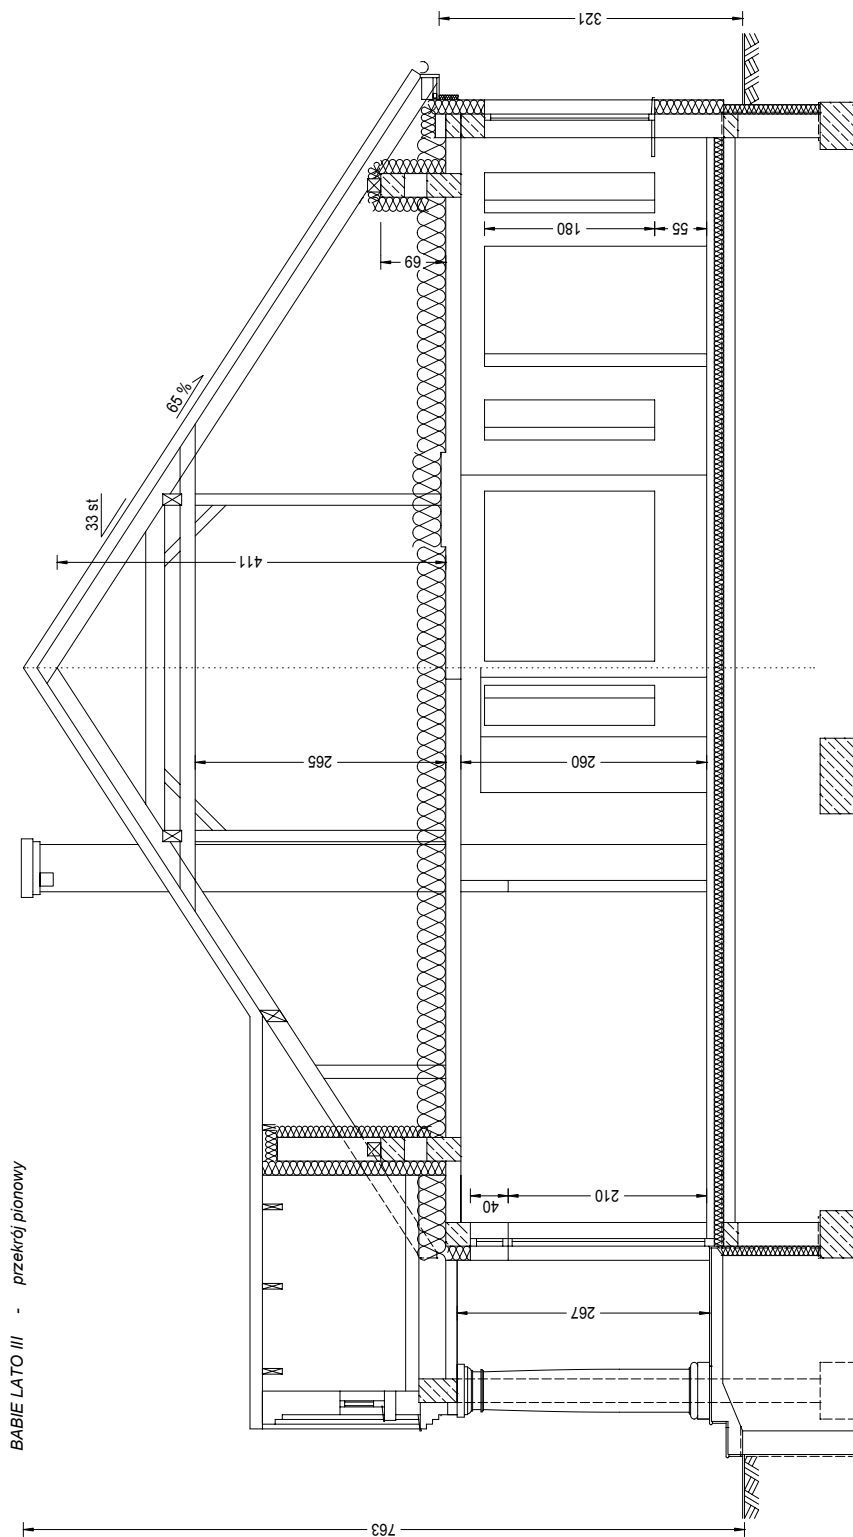

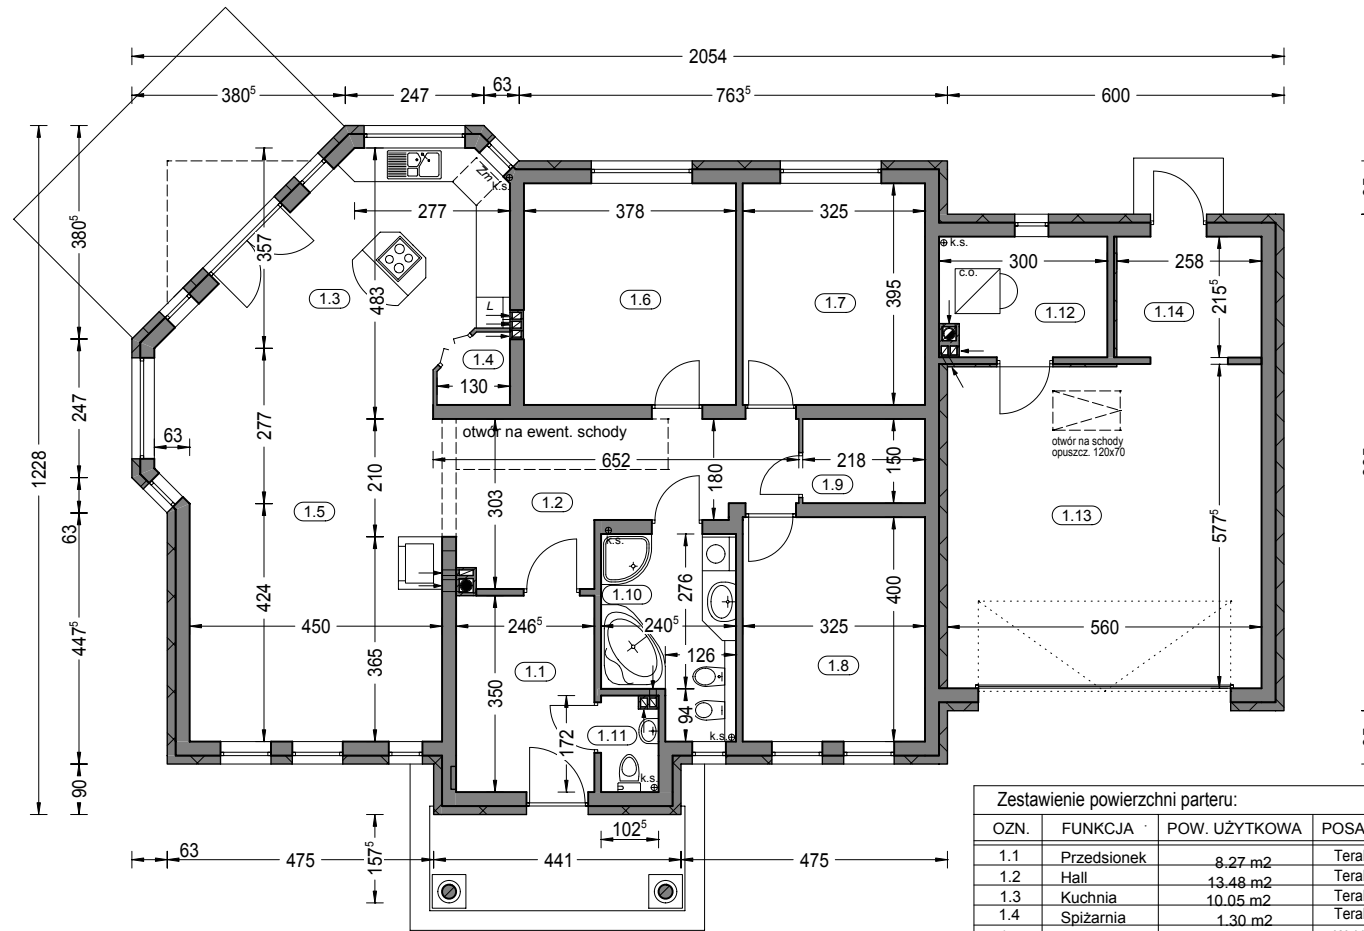

BABIE LATO III - rzut parteru

Zestawienie powierzchni parteru:			
OZN.	FUNKCJA	POW. UŻYTKOWA	POSADZKI
1.1	Przedsiónek	8,27 m ²	Terakota
1.2	Hall	13,48 m ²	Terakota
1.3	Kuchnia	10,05 m ²	Terakota
1.4	Spizarnia	1,30 m ²	Terakota
1.5	Salon, jadalnia	37,95 m ²	Wykł. dywanowa
1.6	Pokój	14,47 m ²	Wykł. dywanowa
1.7	Pokój	12,41 m ²	Wykł. dywanowa
1.8	Pokój	12,57 m ²	Wykł. dywanowa
1.9	Garderoba	3,05 m ²	Terakota
1.10	Łazienka	7,46 m ²	Terakota
1.11	WC	1,52 m ²	Terakota
1.12	Kotłownia	5,93 m ²	Gres
RAZEM :		128,46 m²	
1.13	Garaż	31,53 m ²	Gres
1.14	Pom. gosp.	5,27 m ²	Gres
RAZEM PARTER :		165,26 m²	
Pow. całkowita parteru: 215,09 m ² (w tym taras 7,80 m ²)			
Pow. zabudowy: 207,29 m ²			
Kubatura parteru: 671,62 m ³			

"DOMOWE KLIMATY"

AUTORSKA PRACOWNIA ARCHITEKTONICZNA arch. Jarosław Charkiewicz

15-427 Białystok, ul. Lipowa 6, tel. 085 74 36 846

www.domoweklimaty.pl

e-mail: projekty@domoweklimaty.pl

Budynek mieszkalny, jednorodzinny "Babie Lato III".

Obrys 1:500

