



**"BABIE LATO bis" - parter**

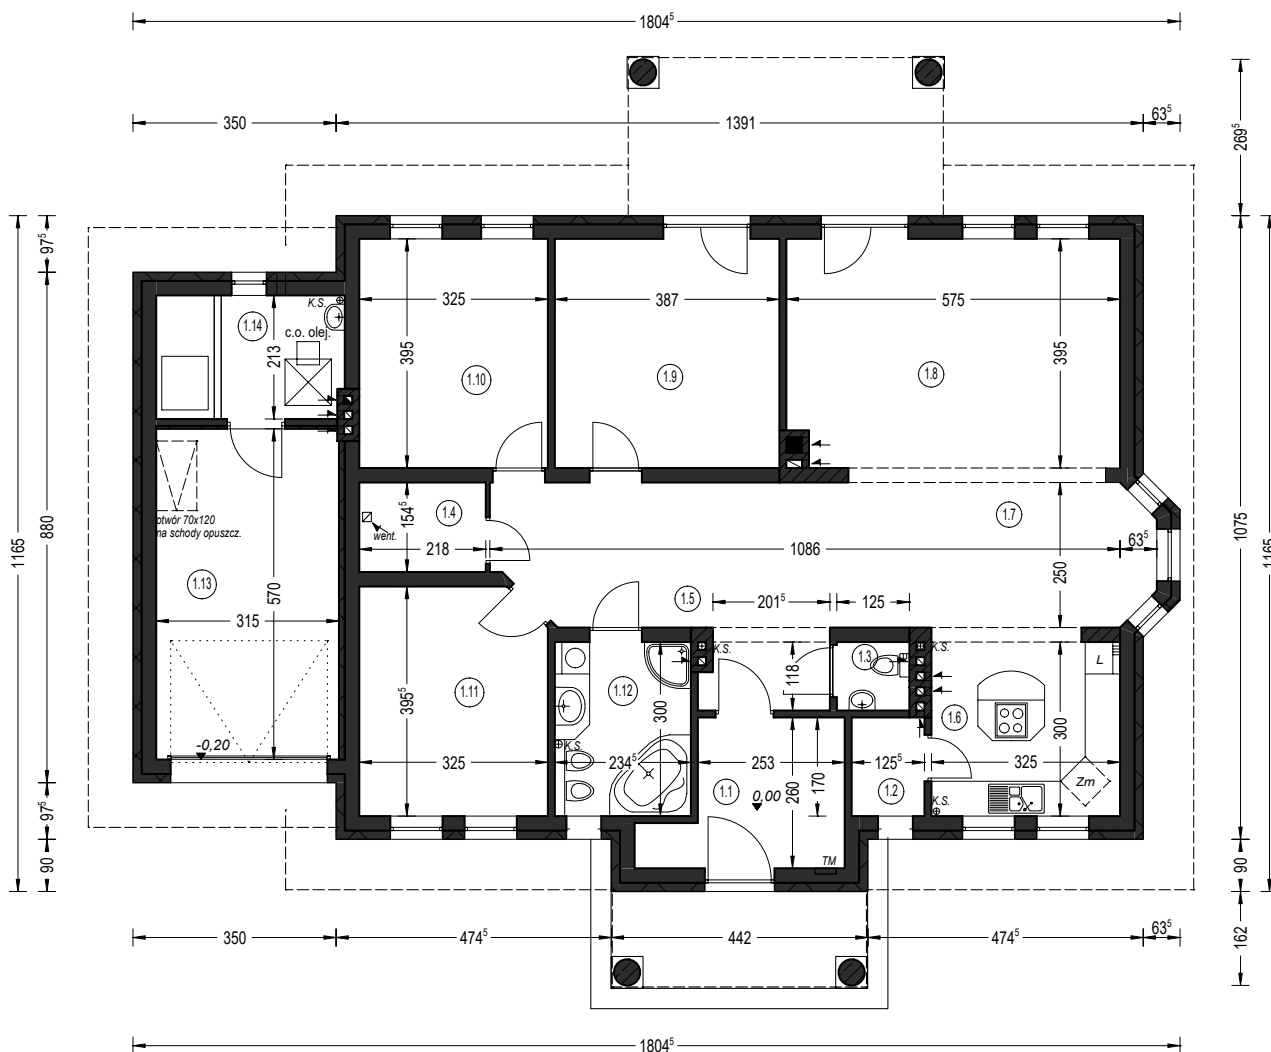


Zestawienie powierzchni parteru

OZN.	FUNKCJA	POW. UŻYTKOWA	POSADZKA
1.1	PRZEDS.	7.06 m <sup>2</sup>	terakota
1.2	SPIŻARNIA	1.96 m <sup>2</sup>	terakota
1.3	WC	1.33 m <sup>2</sup>	terakota
1.4	GARDEROBA	3.21 m <sup>2</sup>	parkiet
1.5	HALL	19.82 m <sup>2</sup>	terakota
1.6	KUCHNIA	9.76 m <sup>2</sup>	terakota
1.7	JADALNIA	10.43 m <sup>2</sup>	terakota
1.8	SALON	23.24 m <sup>2</sup>	parkiet
1.9	POKÓJ	14.82 m <sup>2</sup>	parkiet
1.10	POKÓJ	12.41 m <sup>2</sup>	parkiet
1.11	POKÓJ	12.19 m <sup>2</sup>	parkiet
1.12	ŁAZIENKA	6.72 m <sup>2</sup>	terakota
1.13	KOTŁOWNIA	6.54 m <sup>2</sup>	terakota
RAZEM :		129,49 m <sup>2</sup>	
1.14	GARAŻ	17,52 m <sup>2</sup>	pos. beton.
PARTER RAZEM :		147,01 m <sup>2</sup>	
POWIERZCHNIA CAŁKOWITA PARTERU :		193,09 m <sup>2</sup> (w tym taras 7,39 m <sup>2</sup> )	
POWIERZCHNIA ZABUDOWY :		185,70 m <sup>2</sup>	
KUBATURA PARTERU :		572,00 m <sup>3</sup>	


"BABIE LATO bis" - elewacje

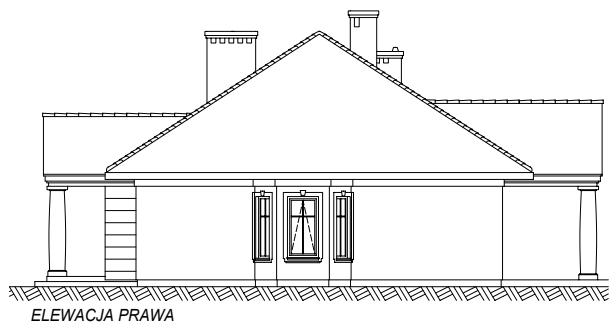


ELEWACJA PRAWA

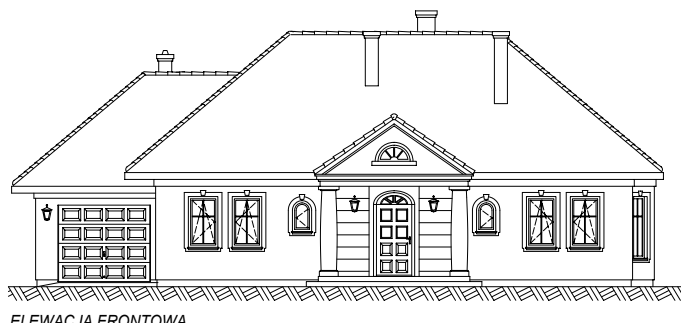

ELEWACJA FRONTOWA

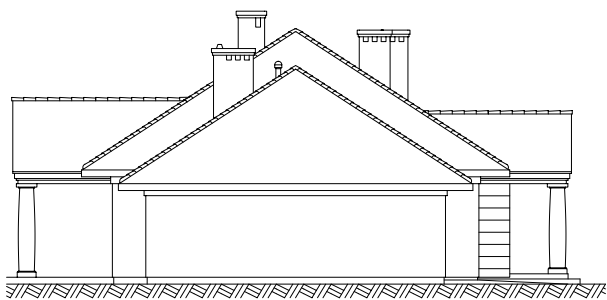


ELEWACJA LEWA

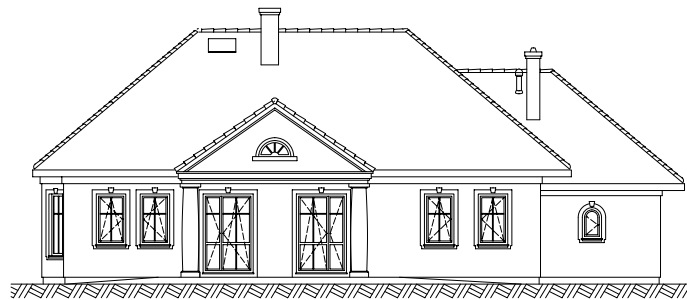

ELEWACJA TYLNA (ogrodowa)

"BABIE LATO bis" - przekrój pionowy

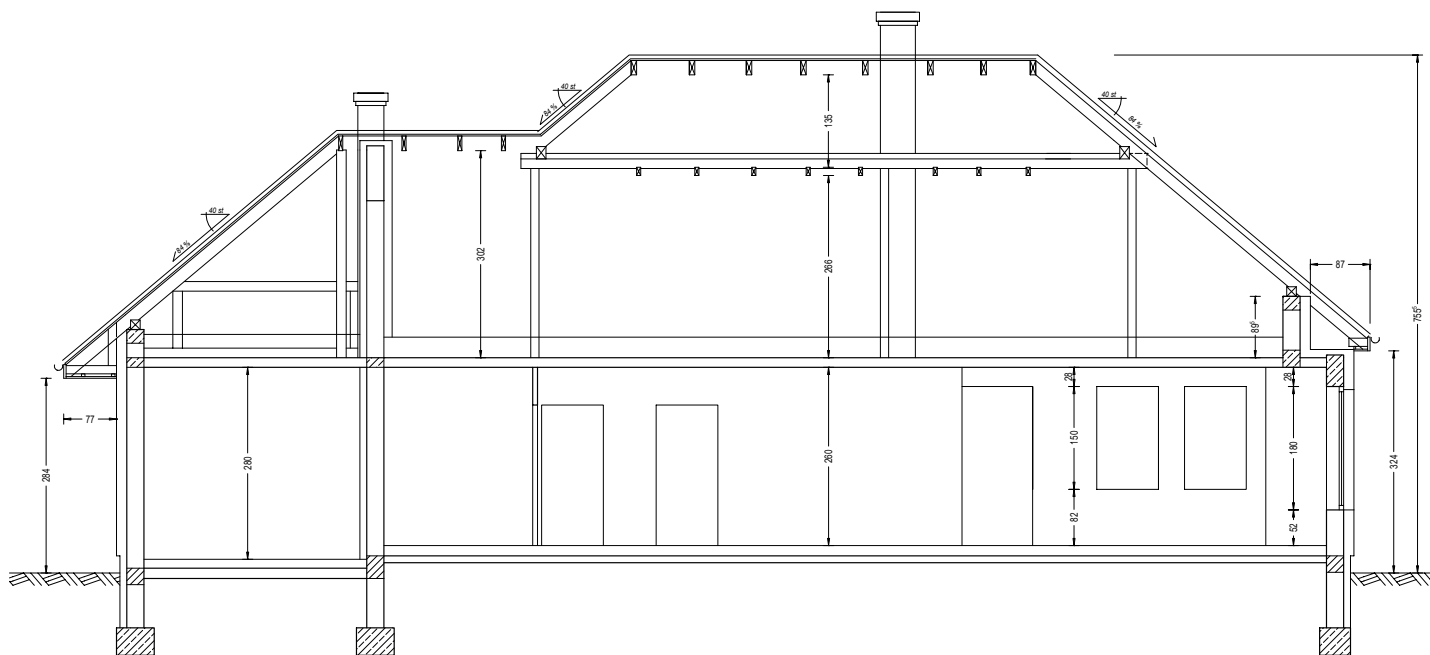

**"DOMOWE KLIMATY"**

AUTORSKA PRACOWNIA ARCHITEKTONICZNA arch. Jarosław Charkiewicz

15-427 Białystok, ul. Lipowa 6, tel. 085 74 36 846

www.domoweklimaty.pl

e-mail: projekty@domoweklimaty.pl

**Budynek mieszkalny, jednorodzinny "Babie Lato Bis".**

**Obrys 1:500**

