

**"DOMOWE KLIMATY" Jarosław Charkiewicz**





15-427 Białystok ul.Lipowa 6


tel/fax (85) 743 68 46

www.domoweklimaty.pl

projekty@domoweklimaty.pl

Bagatela II  
Elewacje

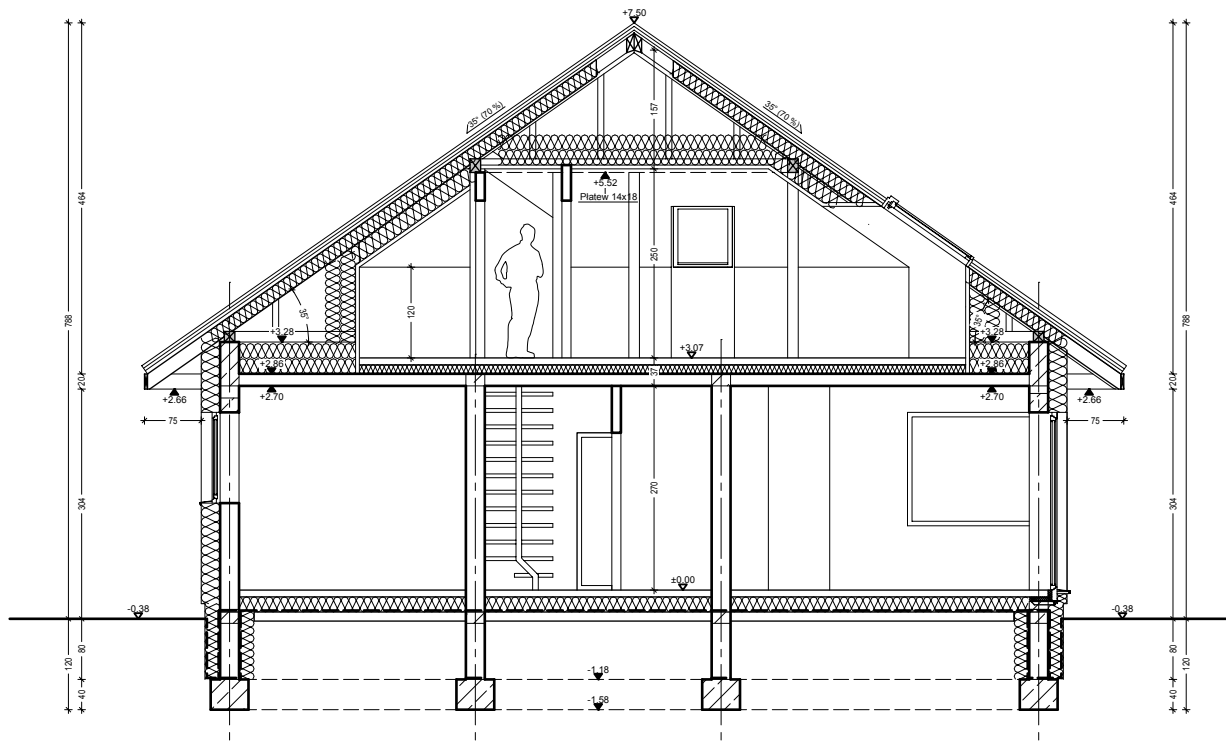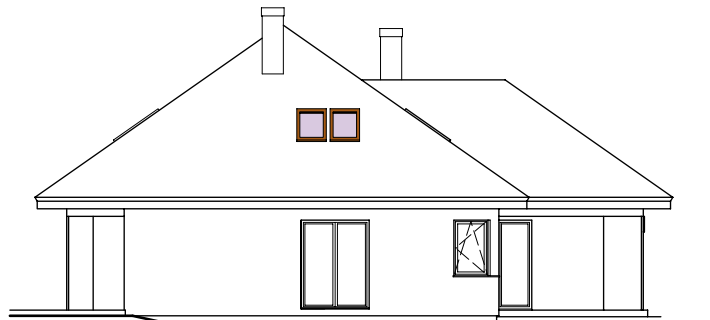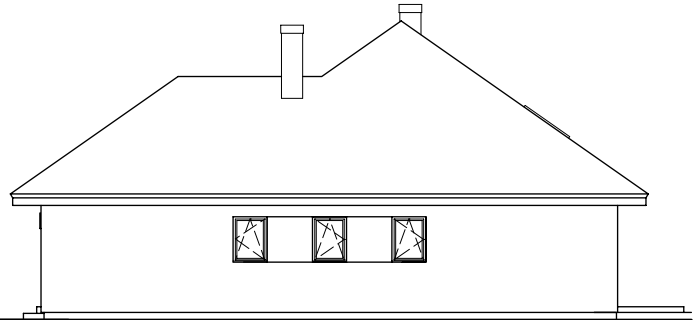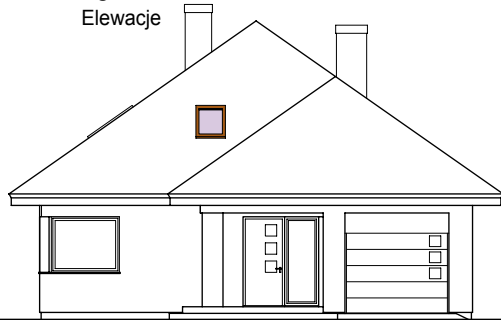

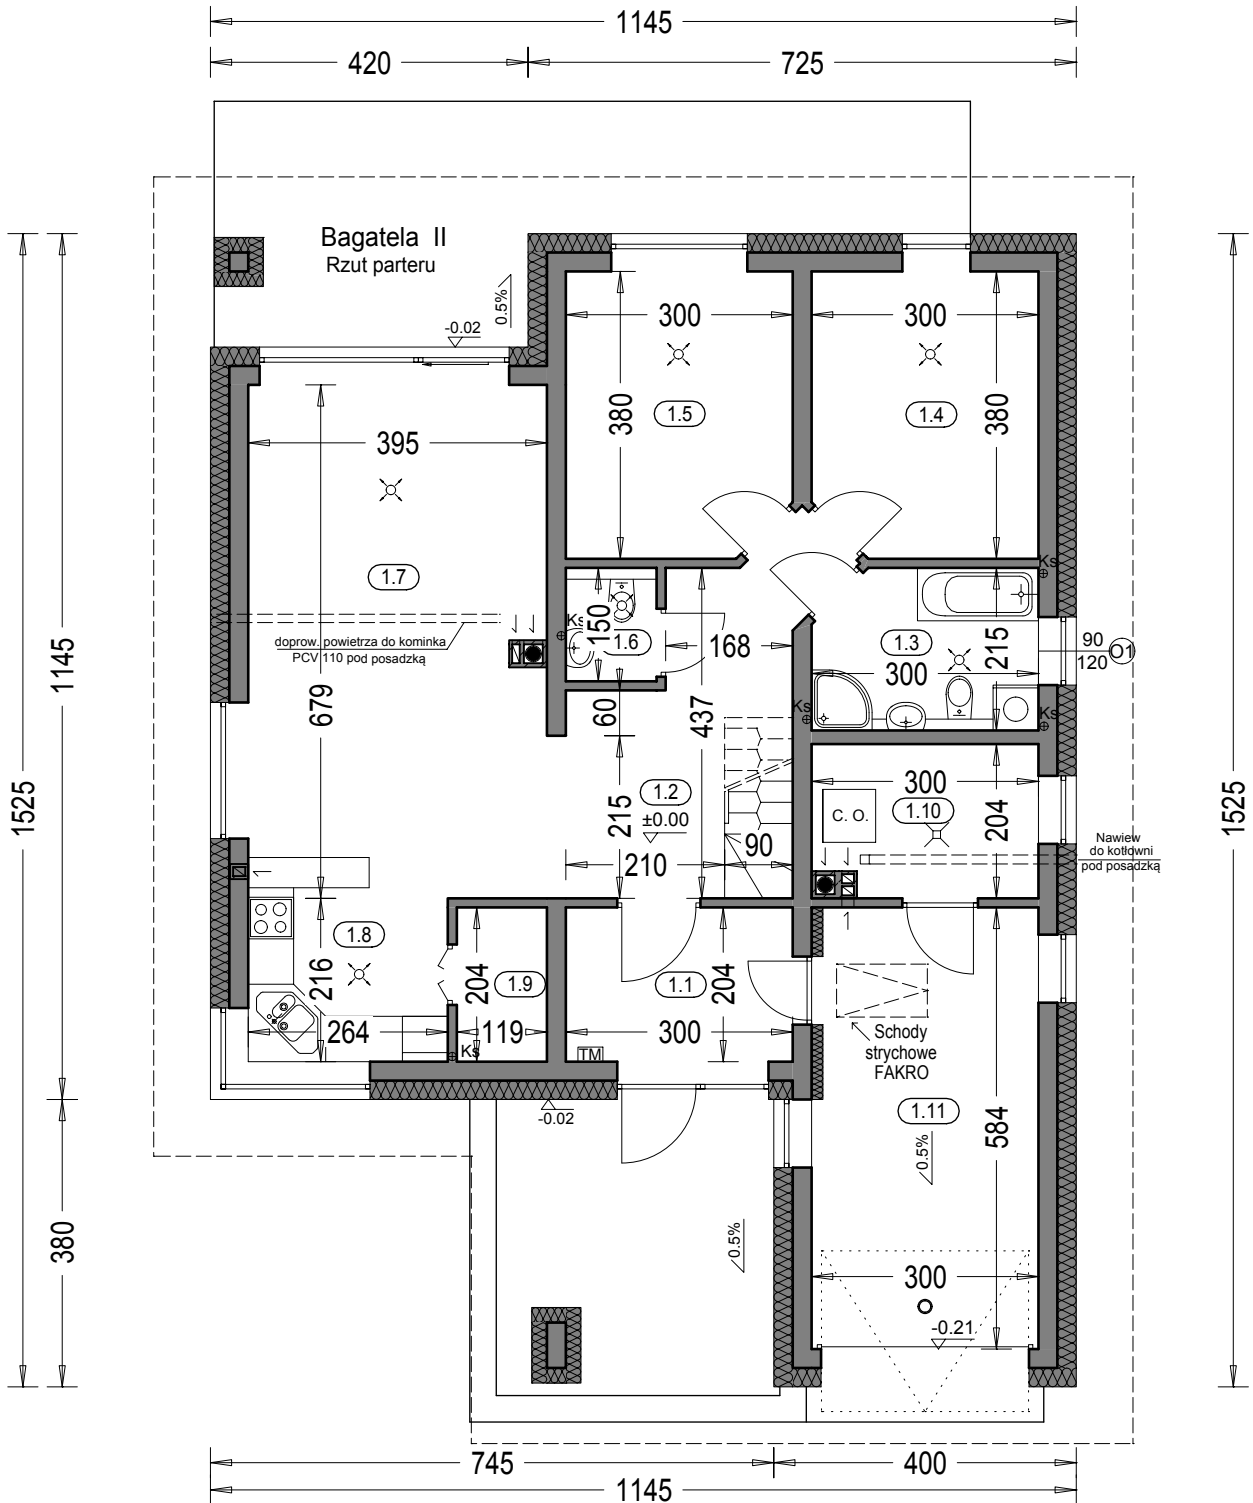

Zestawienie powierzchni parteru

OZN.	FUNKCJA	POW. UŻYTKOWA	POSADZKI
1.1	Przedsiónek	5.82 m <sup>2</sup>	terakota
1.2	Hall	11.49 m <sup>2</sup>	terakota
1.3	Łazienka	5.86 m <sup>2</sup>	terakota
1.4	Pokój	10.72 m <sup>2</sup>	parkiet
1.5	Pokój	10.72 m <sup>2</sup>	parkiet
1.6	WC	1.65 m <sup>2</sup>	terakota
1.7	Salon, jadalnia	25.56 m <sup>2</sup>	parkiet
1.8	Kuchnia	6.63 m <sup>2</sup>	terakota
1.9	Spizarnia	2.24 m <sup>2</sup>	terakota
1.10	Kotłownia	5.61 m <sup>2</sup>	terakota
	RAZEM	86.30 m <sup>2</sup>	
1.11	Garaż	16.61 m <sup>2</sup>	pos. betonowa
	SUMA POW.	102.91 m <sup>2</sup>	(w tym tarasy)
	Pow. całkowita parteru:	182.53 m <sup>2</sup>	42.53 m <sup>2</sup>
	Pow. zabudowy:	140.00 m <sup>2</sup>	
	Kubatura parteru:	449.41 m <sup>3</sup>	


**"DOMOWE KLIMATY" Jarosław Charkiewicz**

15-427 Białystok ul.Lipowa 6

tel/fax (85) 743 68 46

www.domowe Klimaty.pl

projekty@domowe Klimaty.pl

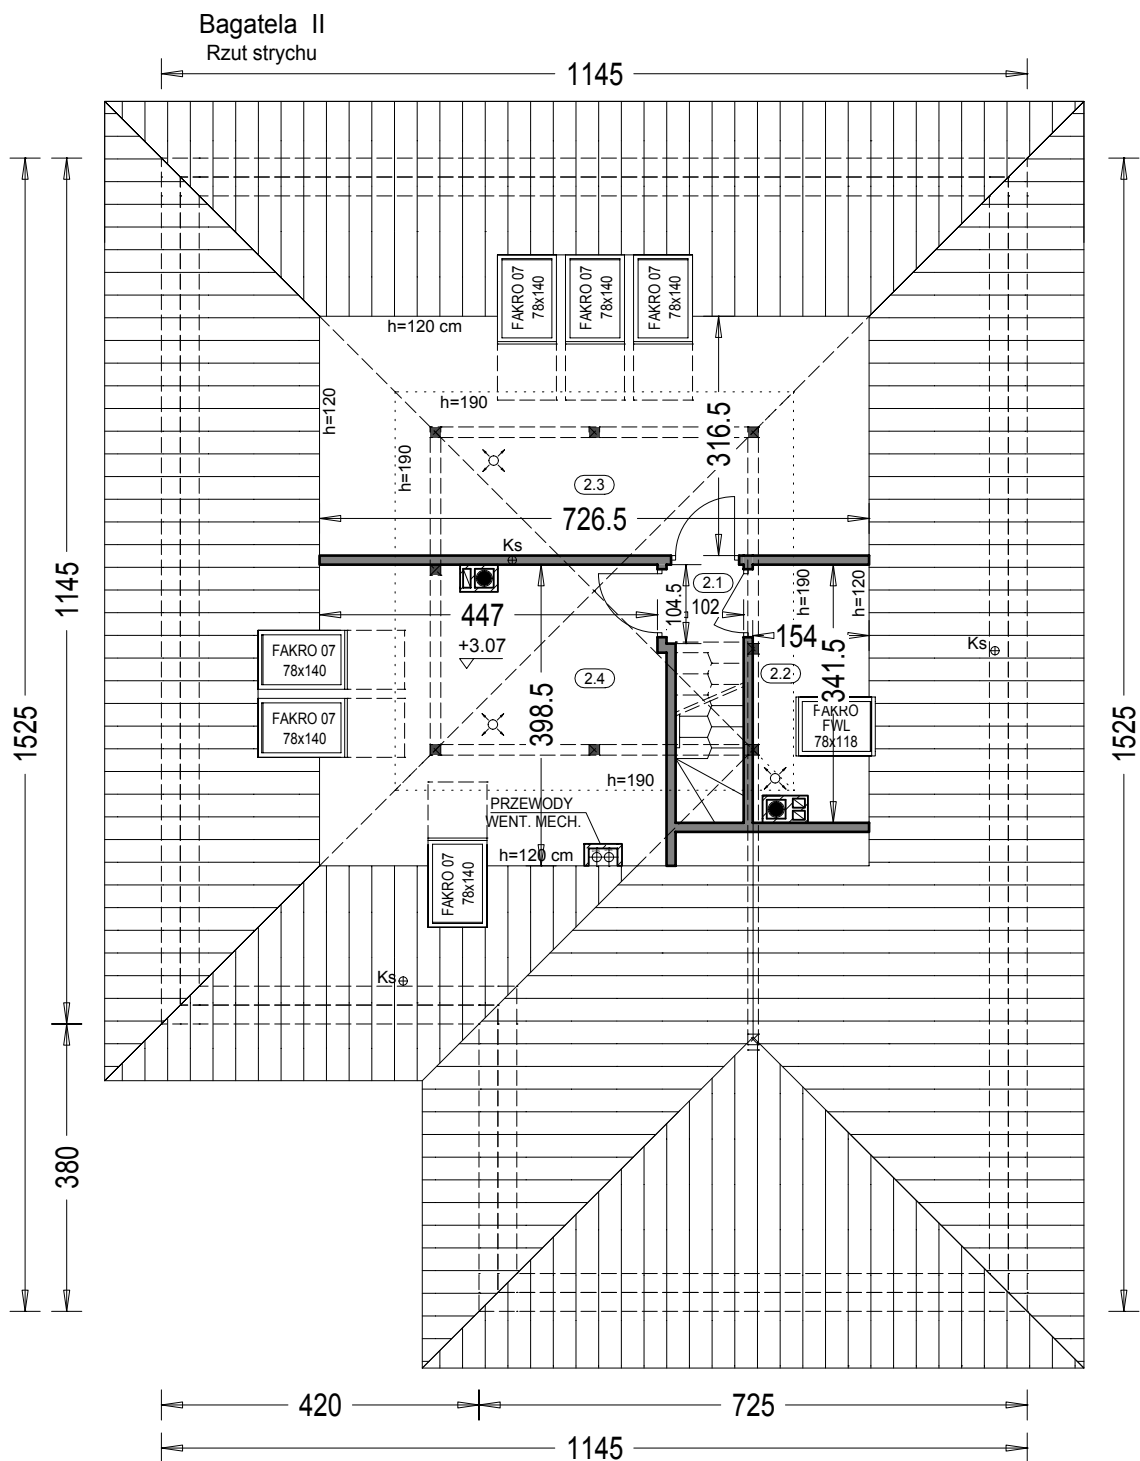

Zestawienie powierzchni strychu				
OZNACZENIE	FUNKCJA	POW. UŻYTK.	POW. PODŁÓG	POSADZKA
2.1	Korytarz	0.97 m <sup>2</sup>	0.97 m <sup>2</sup>	wykt. dyw.
2.2	Pom. gosp.	1.50 m <sup>2</sup>	4.80 m <sup>2</sup>	wykt. dyw.
2.3	Pom. gosp.	11.25 m <sup>2</sup>	24.96 m <sup>2</sup>	wykt. dyw.
2.4	Pom. gosp.	10.17 m <sup>2</sup>	19.94 m <sup>2</sup>	wykt. dyw.
RAZEM:		23.89 m <sup>2</sup>	50.67 m <sup>2</sup>	
Pow. całkowita strychu:		158.65 m <sup>2</sup>		
Kubatura strychu:		250.56 m <sup>3</sup>		

"DOMOWE KLIMATY" Jarosław Charkiewicz

15-427 Białystok ul.Lipowa 6

tel/fax 85 743 68 46

www.domoweklimaty.pl

projekty@domoweklimaty.pl

**Budynek mieszkalny, jednorodzinny - "Bagatela II". Obrys 1:500**

