


"DOMOWE KLIMATY" Jarosław Charkiewicz

15-427 Białystok ul. Lipowa 6

tel/fax (85) 7436846

www.domoweklimaty.pl


projekty@domoweklimaty.pl

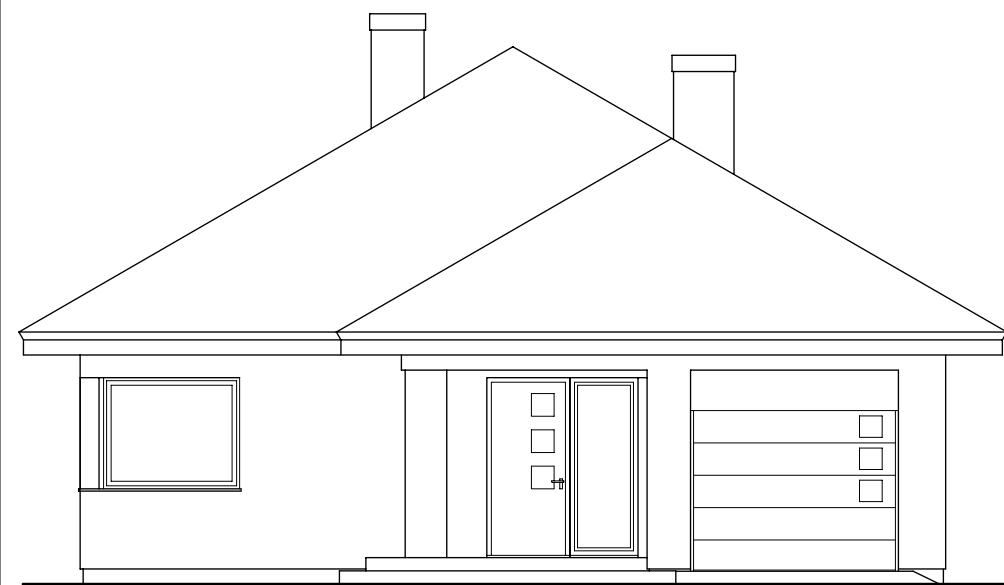


ELEWACJA FRONTOWA




ELEWACJA OGRODOWA

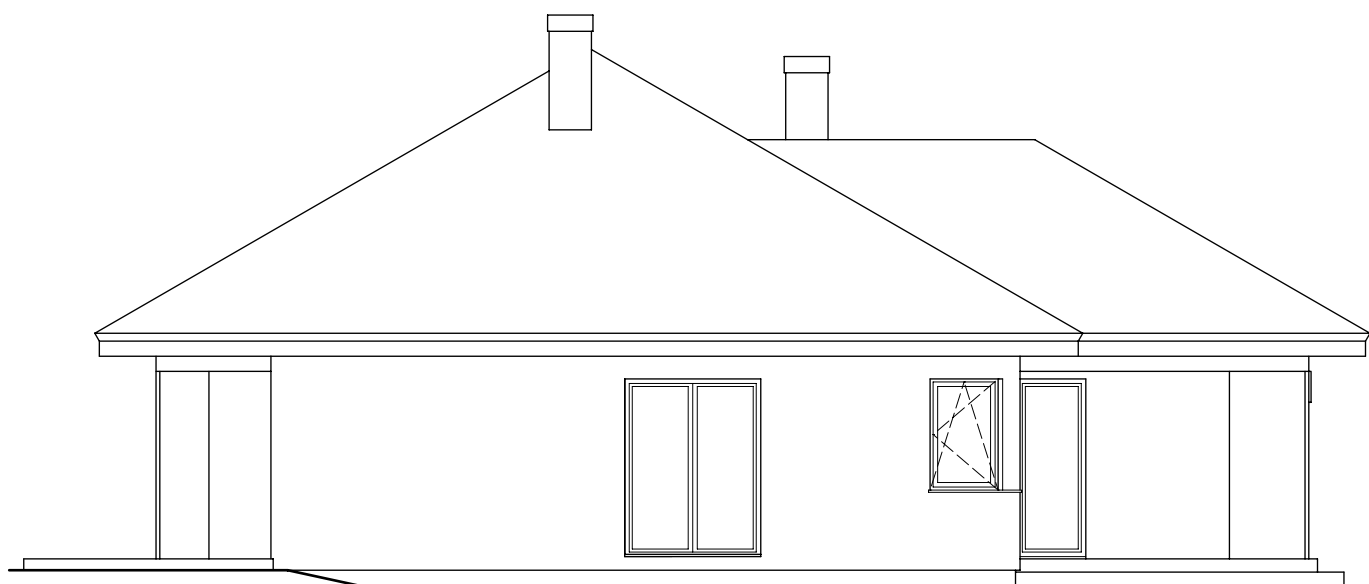


ELEWACJA BOCZNA LEWA

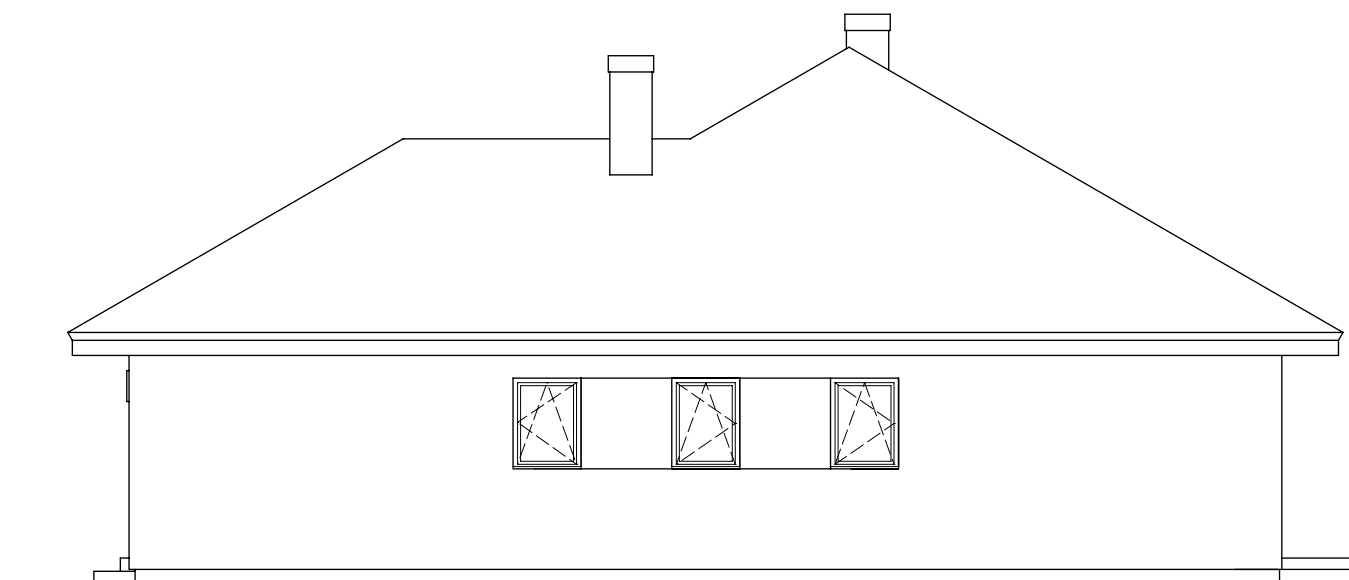

ELEWACJA BOCZNA PRAWA

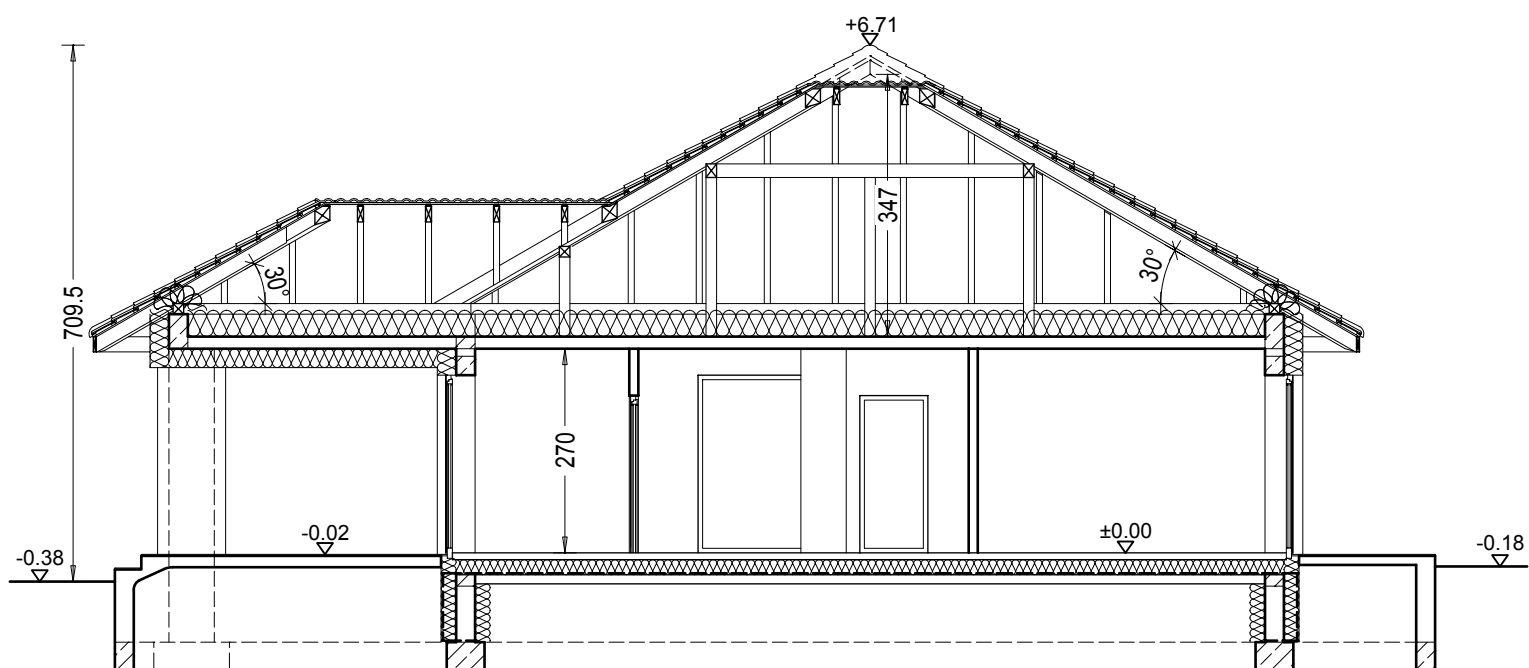

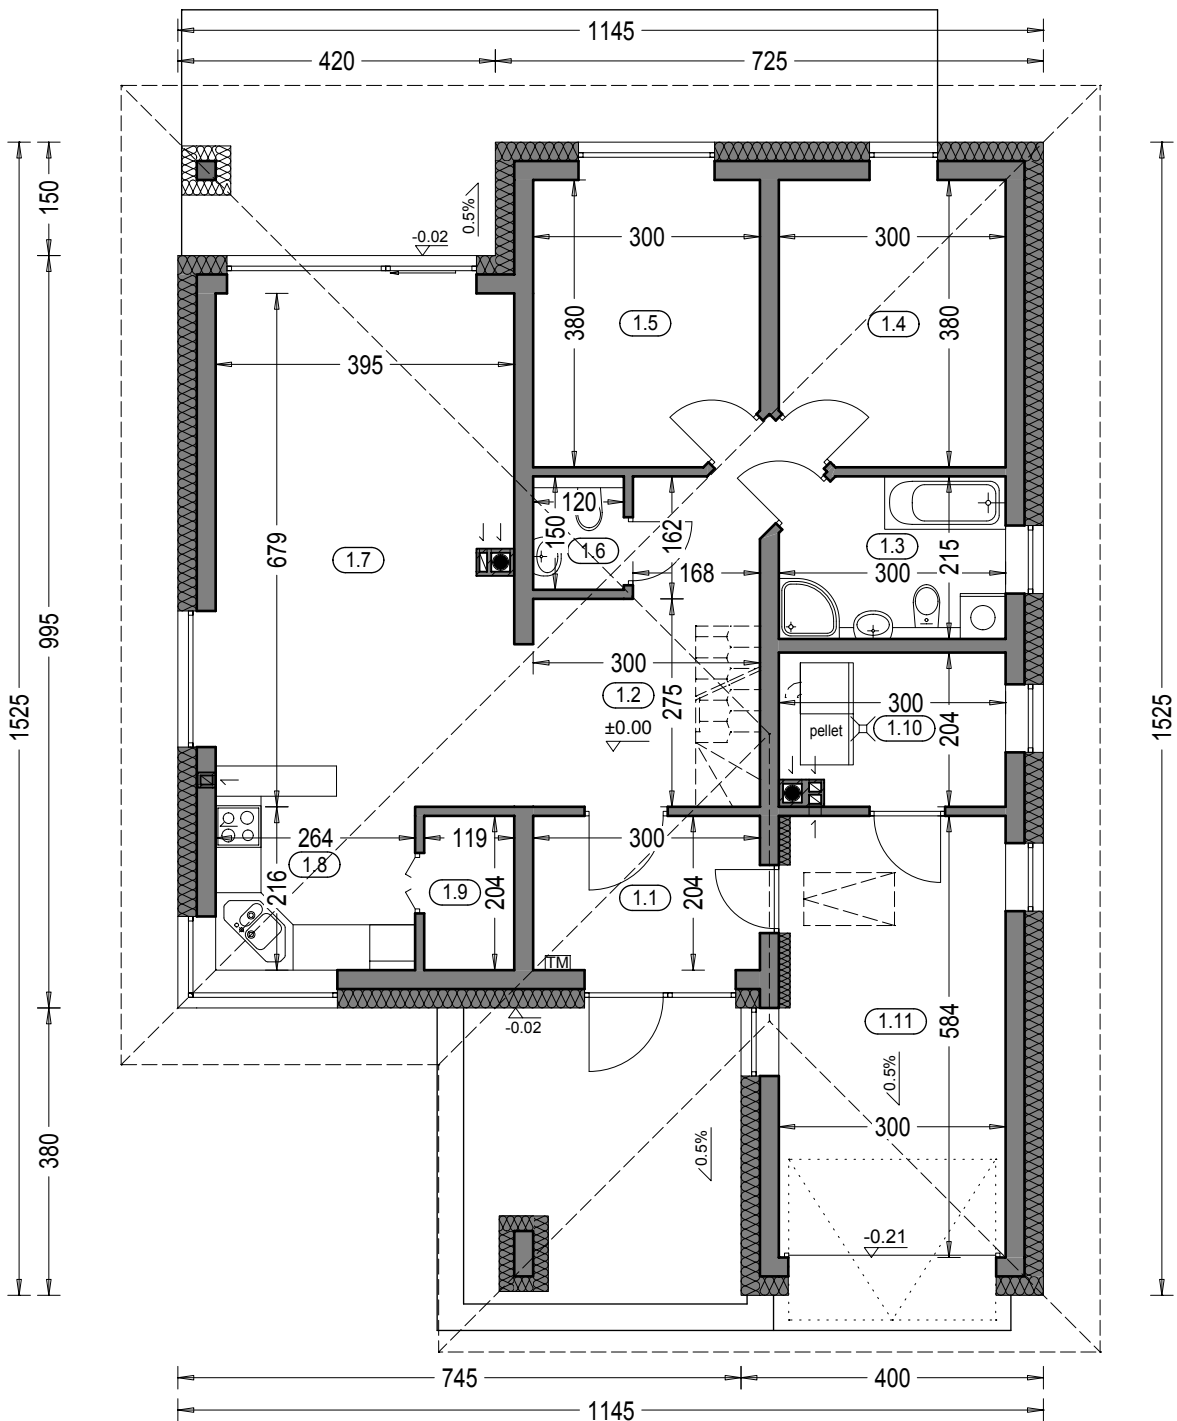

Zestawienie powierzchni parteru

OZN.	FUNKCJA	POW. UŻYTKOWA	POSADZKI
1.1	Przedsiónek	5.82 m ²	terrakota
1.2	Hall	11.49 m ²	terrakota
1.3	Łazienka	5.86 m ²	terrakota
1.4	Pokój	10.72 m ²	parkiet
1.5	Pokój	10.72 m ²	parkiet
1.6	WC	1.65 m ²	terrakota
1.7	Salon, jadalnia	25.56 m ²	parkiet
1.8	Kuchnia	6.63 m ²	terrakota
1.9	Spizarnia	2.24 m ²	terrakota
1.10	Kotłownia	5.61 m ²	terrakota
	RAZEM	86.30 m ²	
1.11	Garaż	16.61 m ²	pos. betonowa
	Taras	42.53 m ²	
	SUMA POW.	145.44 m ²	

Pow. całkowita parteru: 182.53 m²

Pow. zabudowy: 140.00 m²

Kubatura parteru: 449.41 m³

"DOMOWE KLIMATY" Jarosław Charkiewicz

15-427 Białystok ul.Lipowa 6

tel/fax 85 7436846

www.domoweklimaty.pl

projekty@domoweklimaty.pl

Budynek mieszkalny, jednorodzinny - "Bagatela". Obrys 1:500

