

"DOMOWE KLIMATY" Jarosław Charkiewicz


15-427 Białystok ul.Lipowa 6

tel/fax 0-85 7436846


www.domoweklimaty.pl

projekty@domoweklimaty.pl


**Budynek mieszkalny, jednorodzinny - "BISZKOPT". Elewacje**

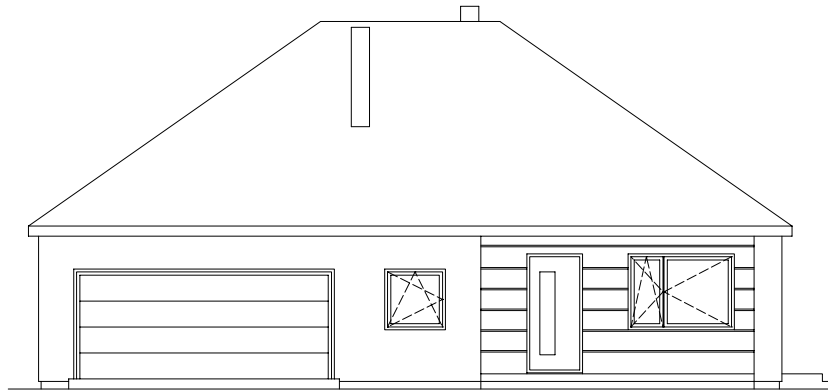


ELEWACJA FRONTOWA

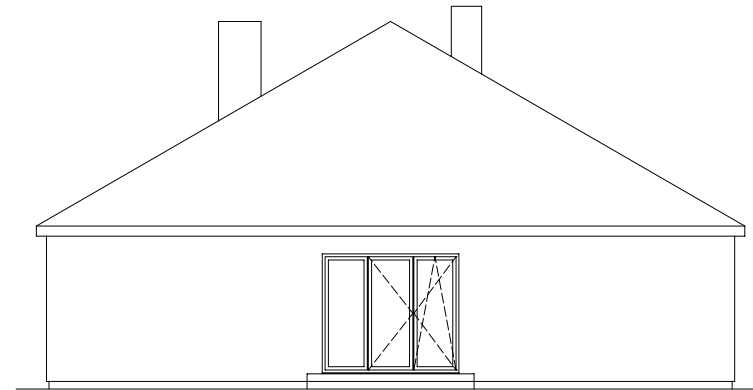

ELEWACJA PRAWA

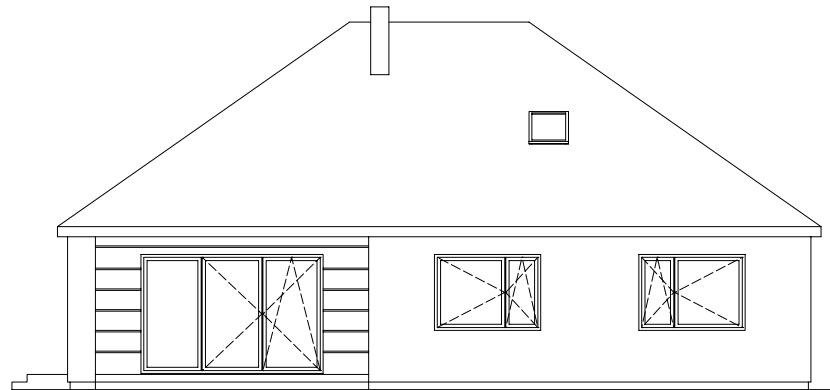


ELEWACJA OGRODOWA

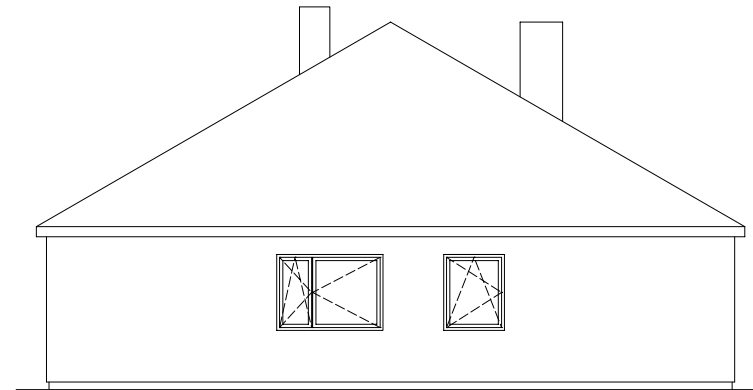

ELEWACJA LEWA

"DOMOWE KLIMATY" Jarosław Charkiewicz  
15-427 Białystok ul.Lipowa 6  
tel/fax 0-85 7436846  
www.domoweklimaty.pl  
projekty@domoweklimaty.pl

Budynek mieszkalny, jednorodzinny - "BISZKOPT". Przekrój

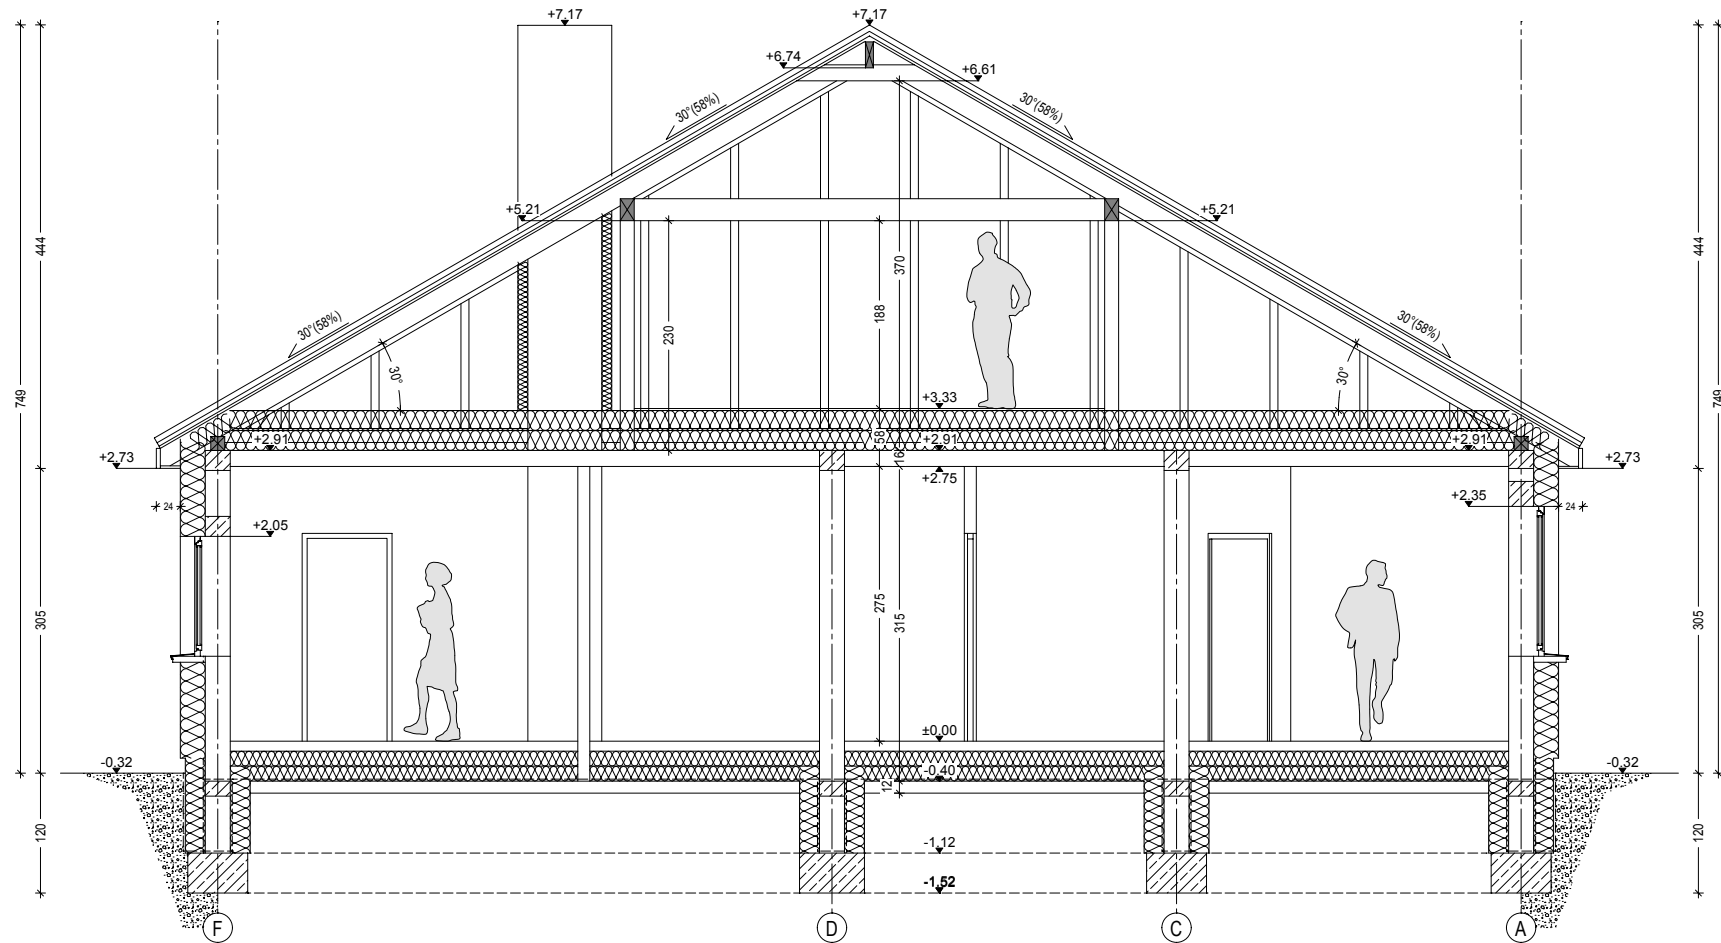

Projekt jest własnością APA J.Charkiewicz i podlega ochronie zgodnie z Ustawą z dnia 4 lutego 1994 r. o prawie autorskim i prawach pokrewnych.

"DOMOWE KLIMATY" Jarosław Charkiewicz


15-427 Białystok ul.Lipowa 6

tel/fax 0-85 7436846

www.domoweklimaty.pl

projekty@domoweklimaty.pl

Budynek mieszkalny, jednorodzinny - "BISZKOPT". Parter

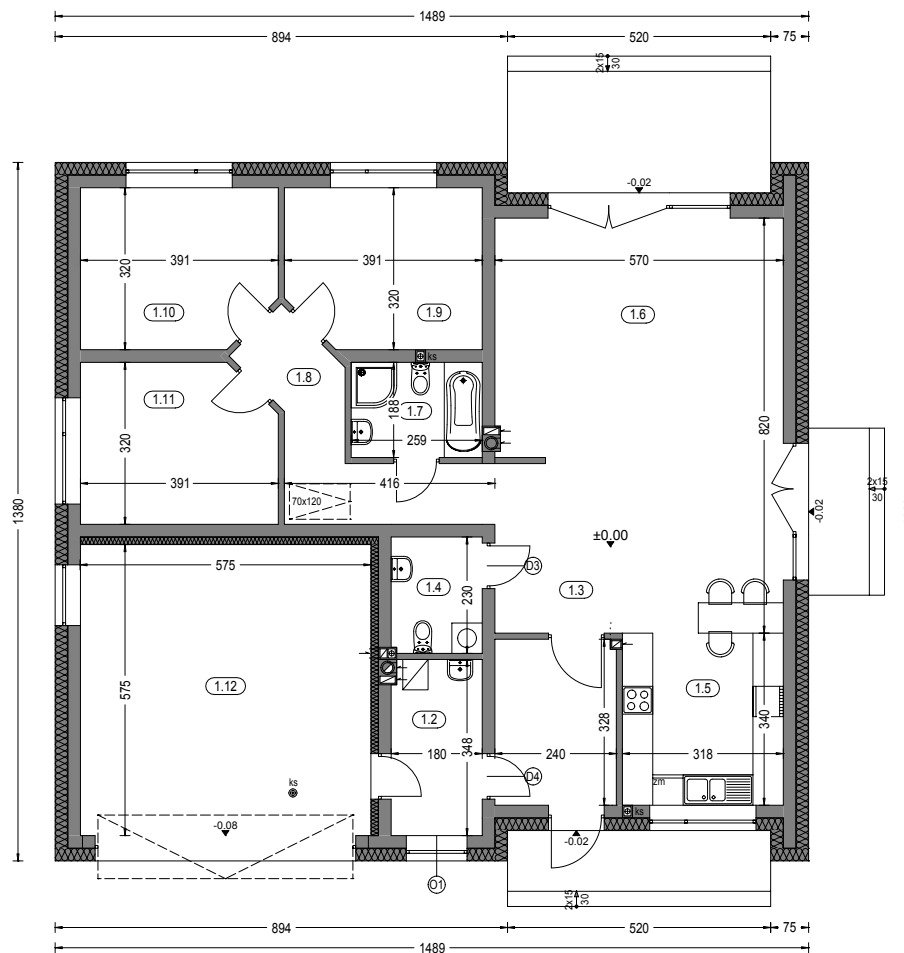

Zestawienie powierzchni parteru


OZNACZENIE	FUNKCJA	POW. UŻYTK.	POSADZKA
1.1	Przedsiónek	7.51 m <sup>2</sup>	terrakota
1.2	Kotłownia	5.90 m <sup>2</sup>	terrakota
1.3	Hall	6.57 m <sup>2</sup>	parkiet
1.4	Wc	3.88 m <sup>2</sup>	terrakota
1.5	Kuchnia	13.79 m <sup>2</sup>	terrakota
1.6	Salon+Jadalnia	35.92 m <sup>2</sup>	parkiet
1.7	Łazienka	4.60 m <sup>2</sup>	terrakota
1.8	Komunikacja	8.74 m <sup>2</sup>	parkiet
1.9	Pokój	11.59 m <sup>2</sup>	parkiet
1.10	Pokój	11.59 m <sup>2</sup>	parkiet
1.11	Pokój	11.59 m <sup>2</sup>	parkiet
		121.68 m <sup>2</sup>	
1.12	Garaż	32.32 m <sup>2</sup>	pos.beton.
RAZEM :		154.00 m <sup>2</sup>	

Pow. całkowita parteru: 226.03 m<sup>2</sup>  
(w tym tarasy 26.79 m<sup>2</sup>)

Pow. zabudowy: 199.24 m<sup>2</sup>  
Kubatura parteru: 657.50 m<sup>3</sup>

"DOMOWE KLIMATY" Jarosław Charkiewicz  
15-427 Białystok ul.Lipowa 6  
tel/fax 0-85 7436846  
www.domoweklimaty.pl  
projekty@domoweklimaty.pl

**Budynek mieszkalny, jednorodzinny - "BISZKOPT". Obrys 1:500**

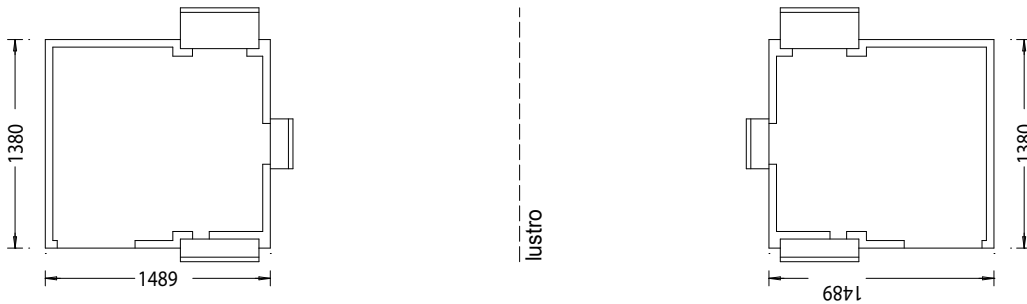

Projekt jest własnością APA J.Charkiewicz i podlega ochronie zgodnie z Ustawą z dnia 4 lutego 1994 r. o prawie autorskim i prawach pokrewnych.